


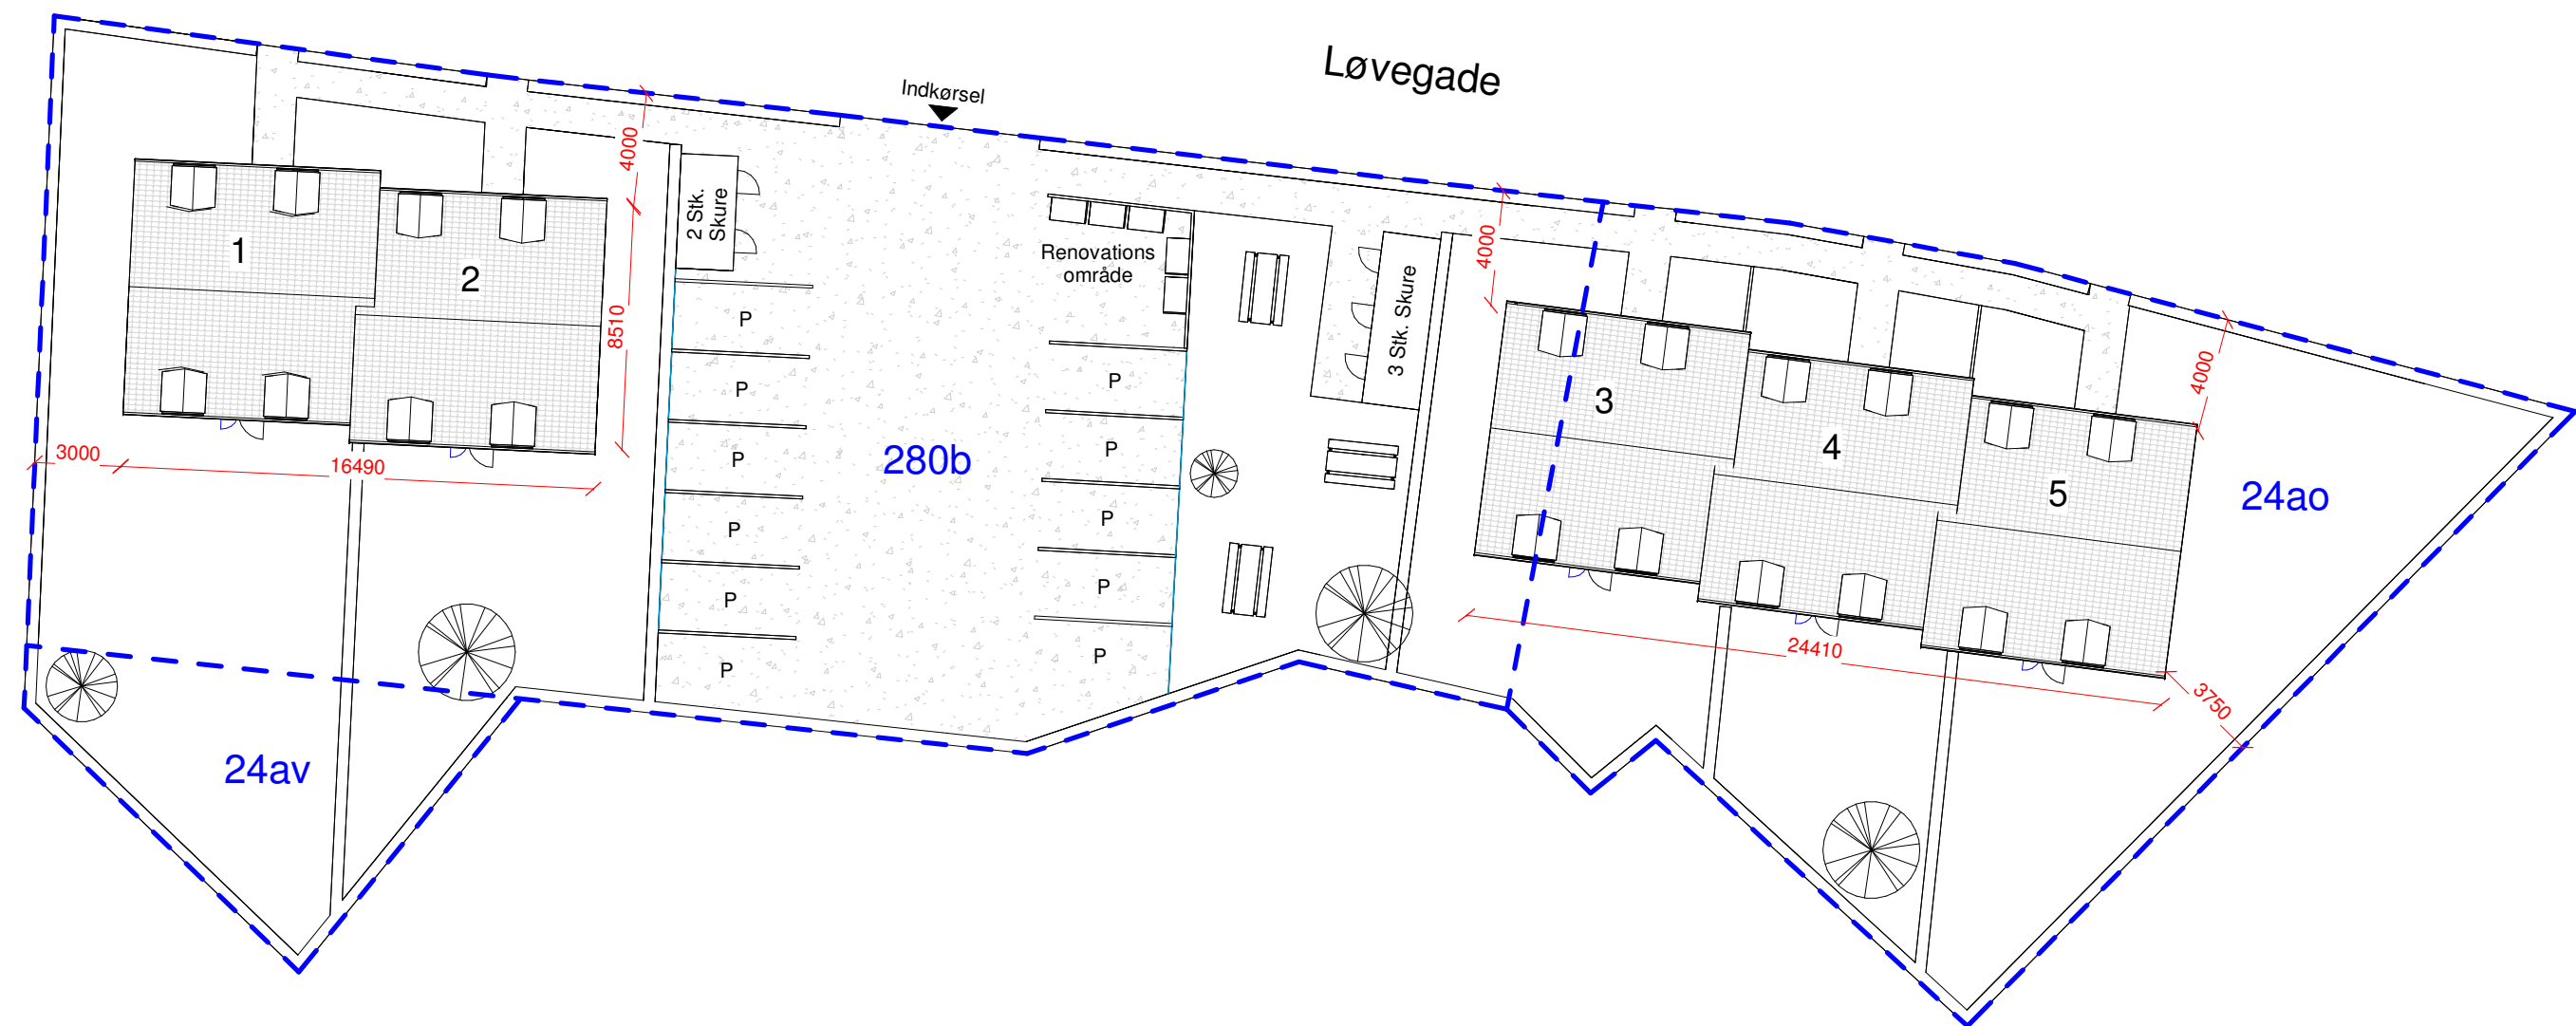


Signaturforklaring:

— Skel

Rækkehus 1:		Matrikelnr.:	
Stueplan	70,4 m ²	280b - Slagelse Markjorder	1.092 m ²
1. sal	67,1 m ²	24ao - Slagelse Markjorder	660 m ²
Rækkehus 2:		24av - Slagelse Markjorder	92 m ²
Stueplan	70,4 m ²	Grundens samlede areal:	1.844 m ²
1. sal	67,1 m ²	5 stk. skure:	24 m ²
Rækkehus 3:		Fradrag jf. BR18:	-24 m ²
Stueplan	70,4 m ²	Samlet bruttoareal ialt	
1. sal	67,1 m ²	inkl. fradrag:	682,3 m ²
Rækkehus 4:		Bebyggelsesprocent:	$\frac{682,3 \times 100}{1844} = 37 \%$
Stueplan	67,8 m ²		
1. sal	64,5 m ²		
Rækkehus 5:			
Stueplan	70,4 m ²		
1. sal	67,1 m ²		

Tegningsnavn: Situationsplan	Matr. nr.: 280b, 24ao, 24av	Teg. nr.: 25030-1.0
Byggeadresse: Løvegade 73, 4200 Slagelse	Tegner: Mathias Frost	
Byherre: Slagelse Homes 2	Dato: 26.06.2025	Mål: 1 : 250

 **HJ HUSE A/S** Disse tegninger må kun anvendes med H.J. Huse's skriftlig samtykke
Bildsøvej 106 - kelstrup, 4200 Slagesle. Telefon 5854 9048

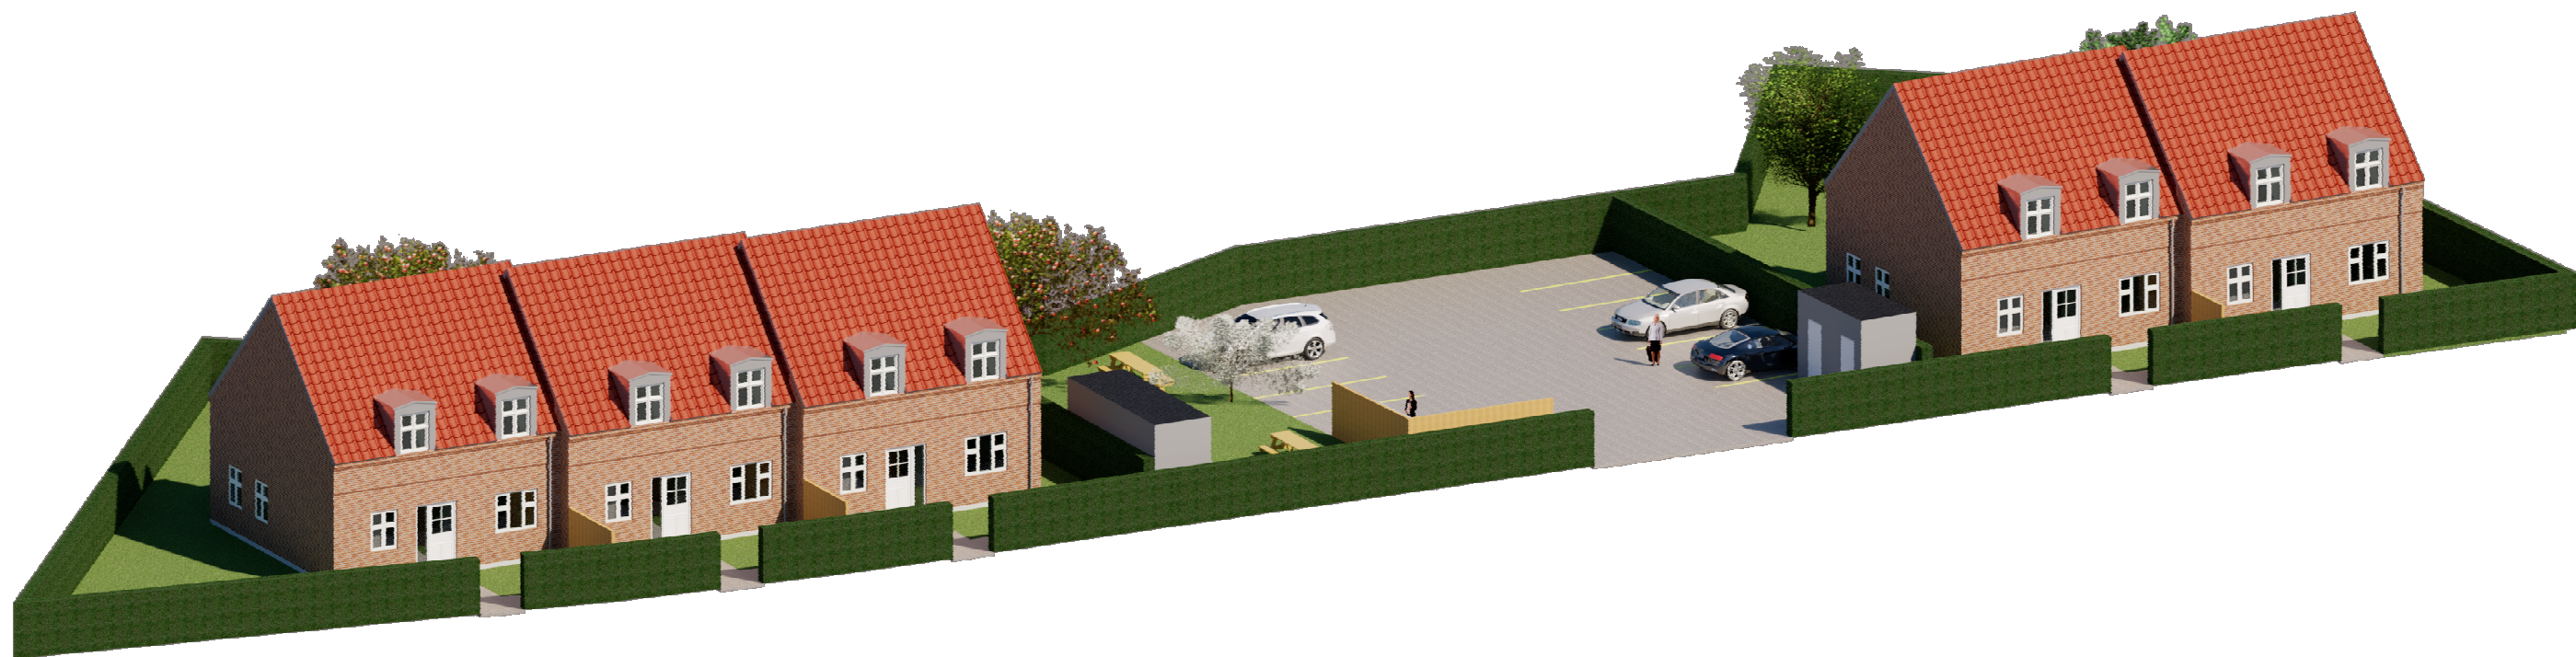

Tegningsnavn: 3D Nordøst		Teg. nr.: 25030-0.1	
Byggeadresse: Løvegade 73, 4200 Slagelse		Tegner: Mathias Frost	
Byherre: Slagelse Homes 2		Dato: 23.05.2025	Mål:
 HJ HUSE A/S Disse tegninger må kun anvendes med H.J. Huse's skriftlig samtykke Bildsøvej 106 - kelstrup, 4200 Slagesle. Telefon 5854 9048			



Tegningsnavn: 3D Sydvest		Teg. nr.: 25030-0.2	
Byggeadresse: Løvegade 73, 4200 Slagelse		Tegner: Mathias Frost	
Byherre: Slagelse Homes 2		Dato: 23.05.2025	Mål:
 HJ HUSE A/S		Disse tegninger må kun anvendes med H.J. Huse's skriftlig samtykke Bidsøvej 106 - kelstrup, 4200 Slagesle. Telefon 5854 9048	