


# BILAG 3: ILLUSTRATIONSPLAN



Kilde: LINK Arkitektur



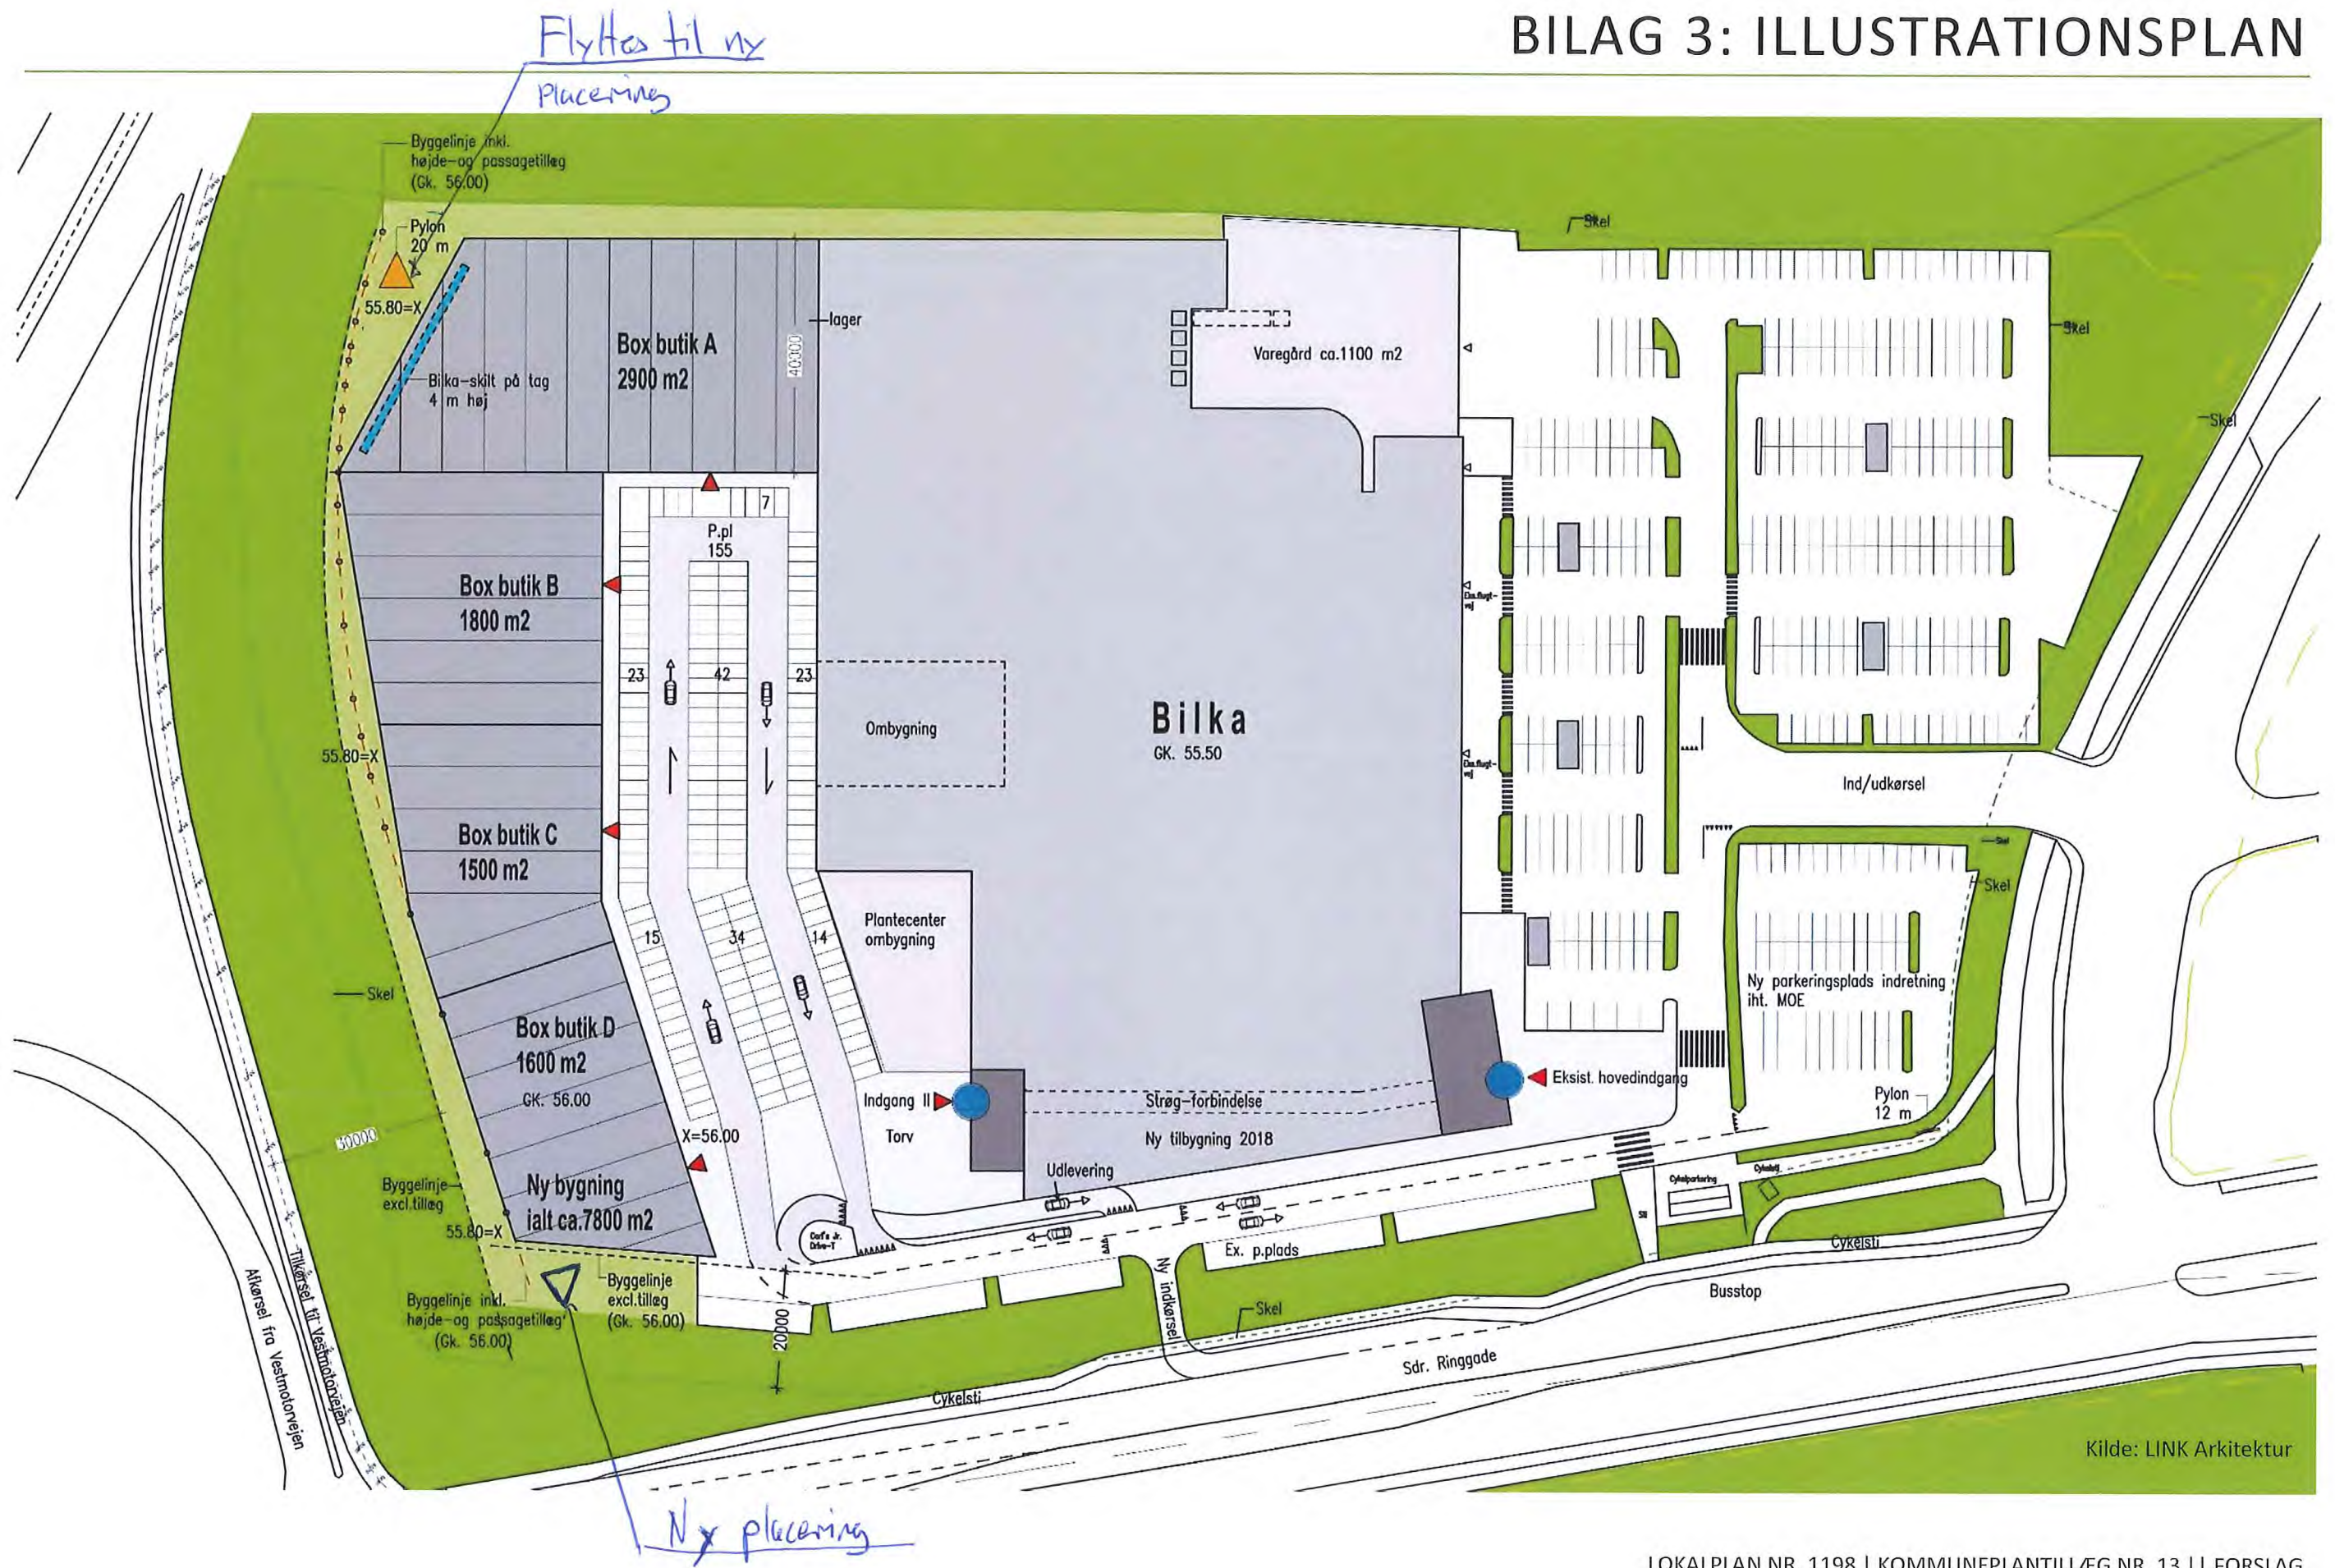

K11\_T000\_H1\_ET0

**NOTE:**

Koordinatsystem DKTM3  
 Eksisterende forhold vist i nedtonet  
 Eksisterende cykeltunnel under P-plads nedbrødes og opfyldes til niveau

**SIGNATURER:**



- Ny kantsten
- Ny støltermur
- Fodhegn
- Skel
- Ny asfalt
- Ny helle
- Ny rabat/græs
- Ny flisebelægning
- Entreprisegrænse

Projekt: SALLING GROUP	
BILKA SLAGELSE - VEJ- OG PARKERINGSPROJEKT	
Text: Oversigtsplan	Tegningsnr.: Rev.:
K11_T000_H1_ET0	
Projektnr.: 1013893	Udført: MABI
Kontrollør: MKC	Godkendt: KEGR
Mål: 1:1000	Dato: 21.10.2020
MOE A/S Marlene Thomsens Gade 1c DK - 8000 Aarhus T: +45 8750 8700 CVR nr.: 04 04 56 28 www.moe.dk	






Side 1 af 3



Sag	BILKA	Nr.	001212-79A
Adr.	SLAGELSE	Dato	24-11-20
 <b>BENDIXEN</b> <sup>®</sup> SKILTE   LYS   SIDEN 1949 	Finderupvej 118 8800 Viborg Tlf. 87 500 100	Projektansvarlig TDK	
		Mål	Tegner HLJ

Denne tegning tilhører **BENDIXEN** og må ikke anvendes eller offentliggøres uden forudgående skriftlig tilladelse.


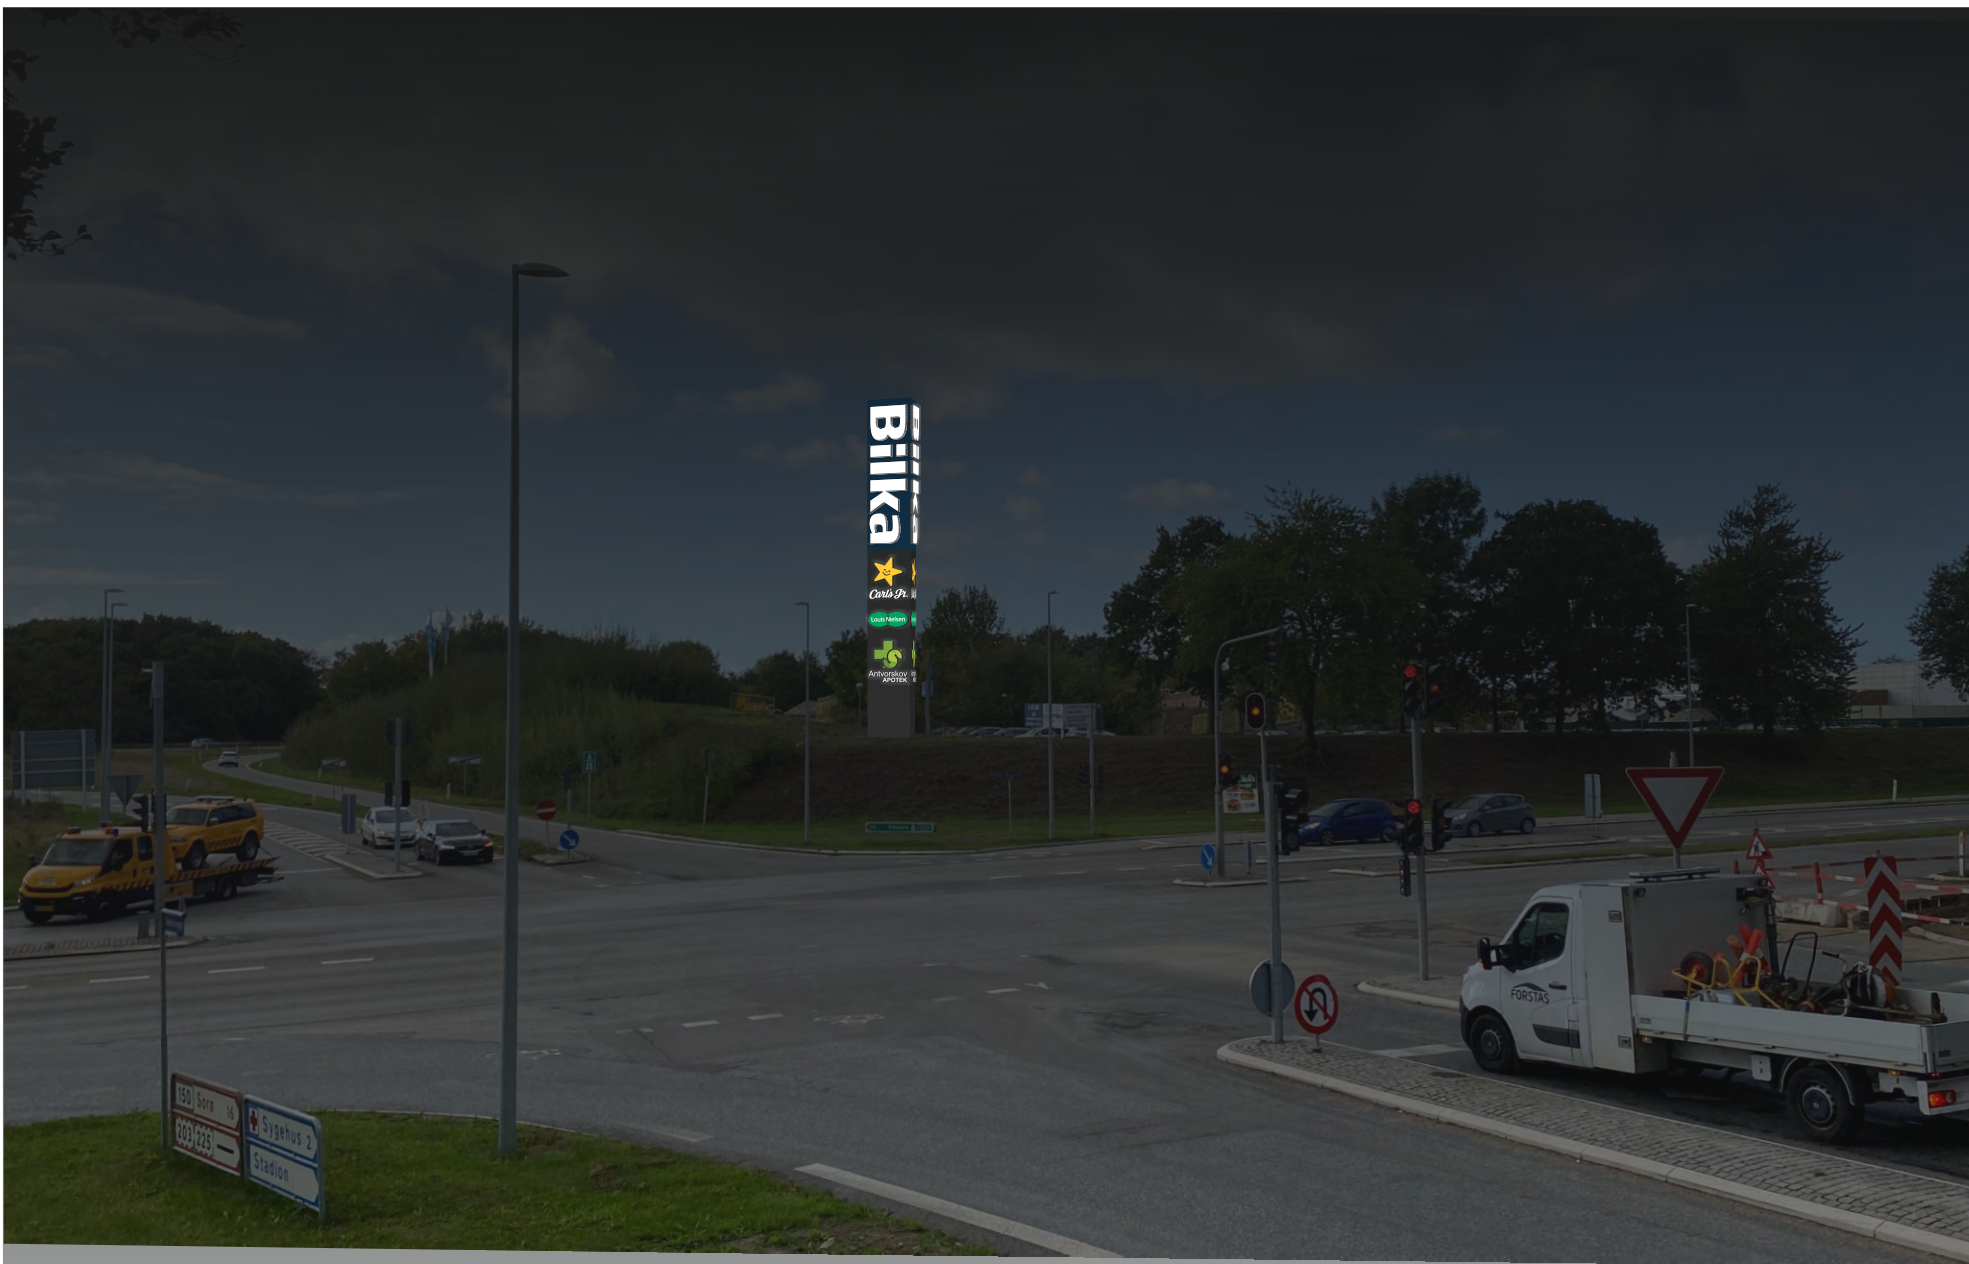




Side 2 af 3

Sag	BILKA		Nr.	001212-79A	
Adr.	SLAGELSE		Dato	24-11-20	
 <b>BENDIXEN</b> <sup>®</sup> SKILTE   LYS   SIDEN 1949 	Finderupvej 118 8800 Viborg Tlf. 87 500 100		Projektansvarlig		
			TDK		
Mål	Tegner		HLJ		

Denne tegning tilhører **BENDIXEN** og må ikke anvendes eller offentliggøres uden forudgående skriftlig tilladelse.

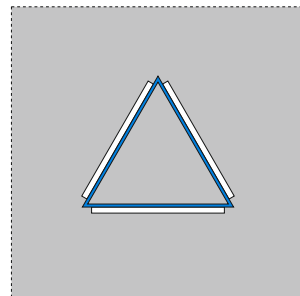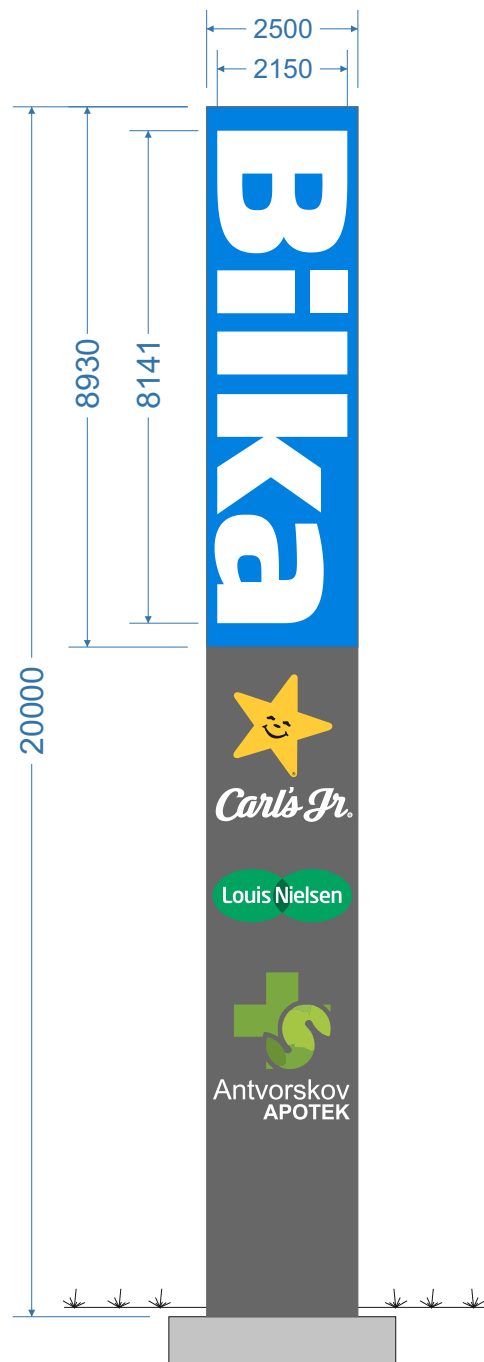

Pylon 20000 x 2500 x 2500 x 2500mm  
 3 stk Bilka vh 2150mm  
 (Bredeste bogstav B - 2026mm)


Stjerne højde 1700mm

Carls jr total 577 x 2260mm

Louis Nielsen total 880 x 2034mm

Logo højde ca 1600mm

Vh ca 330 og 248mm

Sag	BILKA		Nr.	001212-79A	
Adr.	SLAGELSE		Dato	24-11-20	
 <b>BENDIXEN</b> <sup>®</sup> SKILTE   LYS   SIDEN 1949	Finderupvej 118 8800 Viborg Tlf. 87 500 100		Projektansvarlig		
			TDK		
			Mål	Tegner	
			1:125	HLJ	