



Facade 04
1 : 100

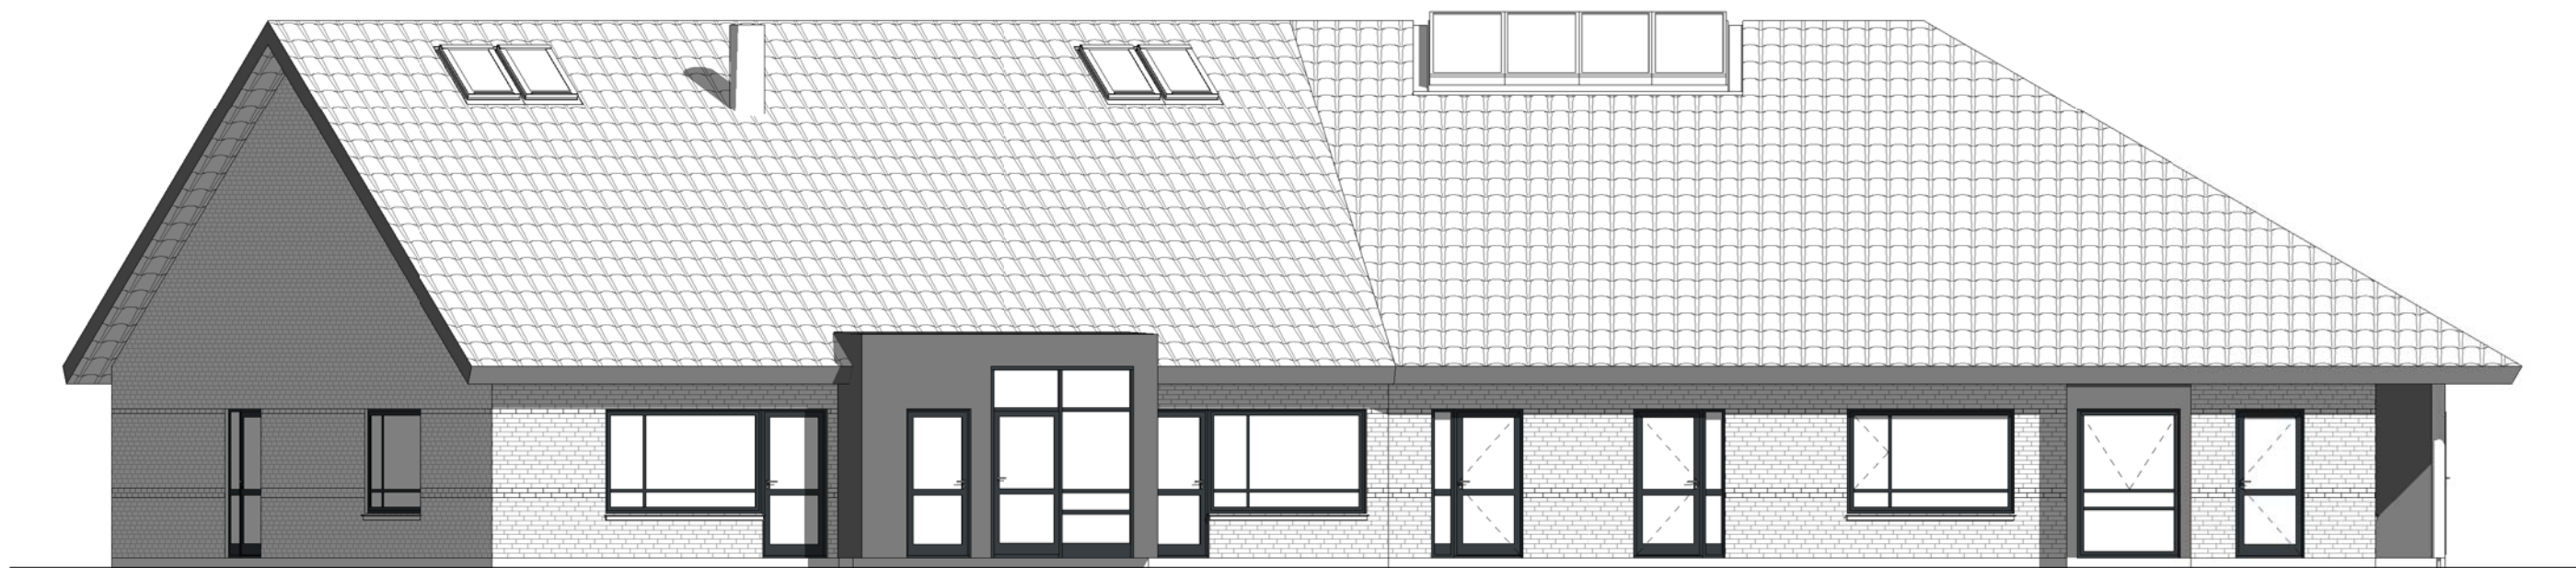

Facade 05
1 : 100

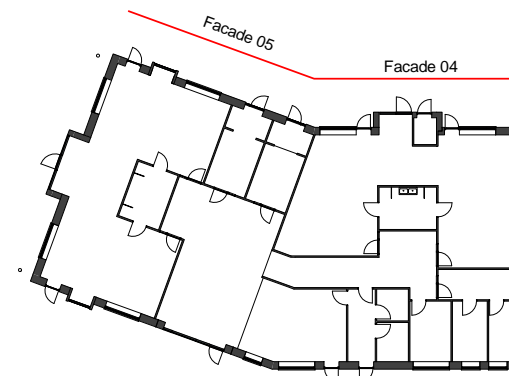

Nybygning - Børnehaven Firkløveren



Arkitektfirmaet **ARKIdesign** ApS
Algade 20A - 4220 Korsør - Tlf.: 58 37 27 77

Skanderborgvej 9
4200 Slagelse
Matr. nr.: 211m