

Signaturforklaring

- Fredede fortidsminder
- ▲ Fredede fortidsminder uden beskyttelseslinje
- Beskyttede sten- og jorddiger
- Projektområde
- Beskyttelseslinje
- Kirkebyggelinjer
- 5.2 Kirkeomgivelser
- Fredede områder


Handlemulighed A


- Ingen
- Eng
- Hede
- Mose
- Overdrev
- Strandeng
- Sø

Kommuneplanrammer anvæn

- Boligområde
- Blandet bolig og erhverv
- Erhvervsområde
- Centerområde
- Rekreativt område
- Sommerhusområde
- Offentlige formål
- Tekniske anlæg

1:18.000

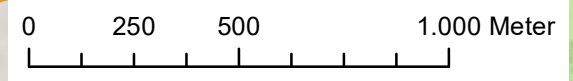

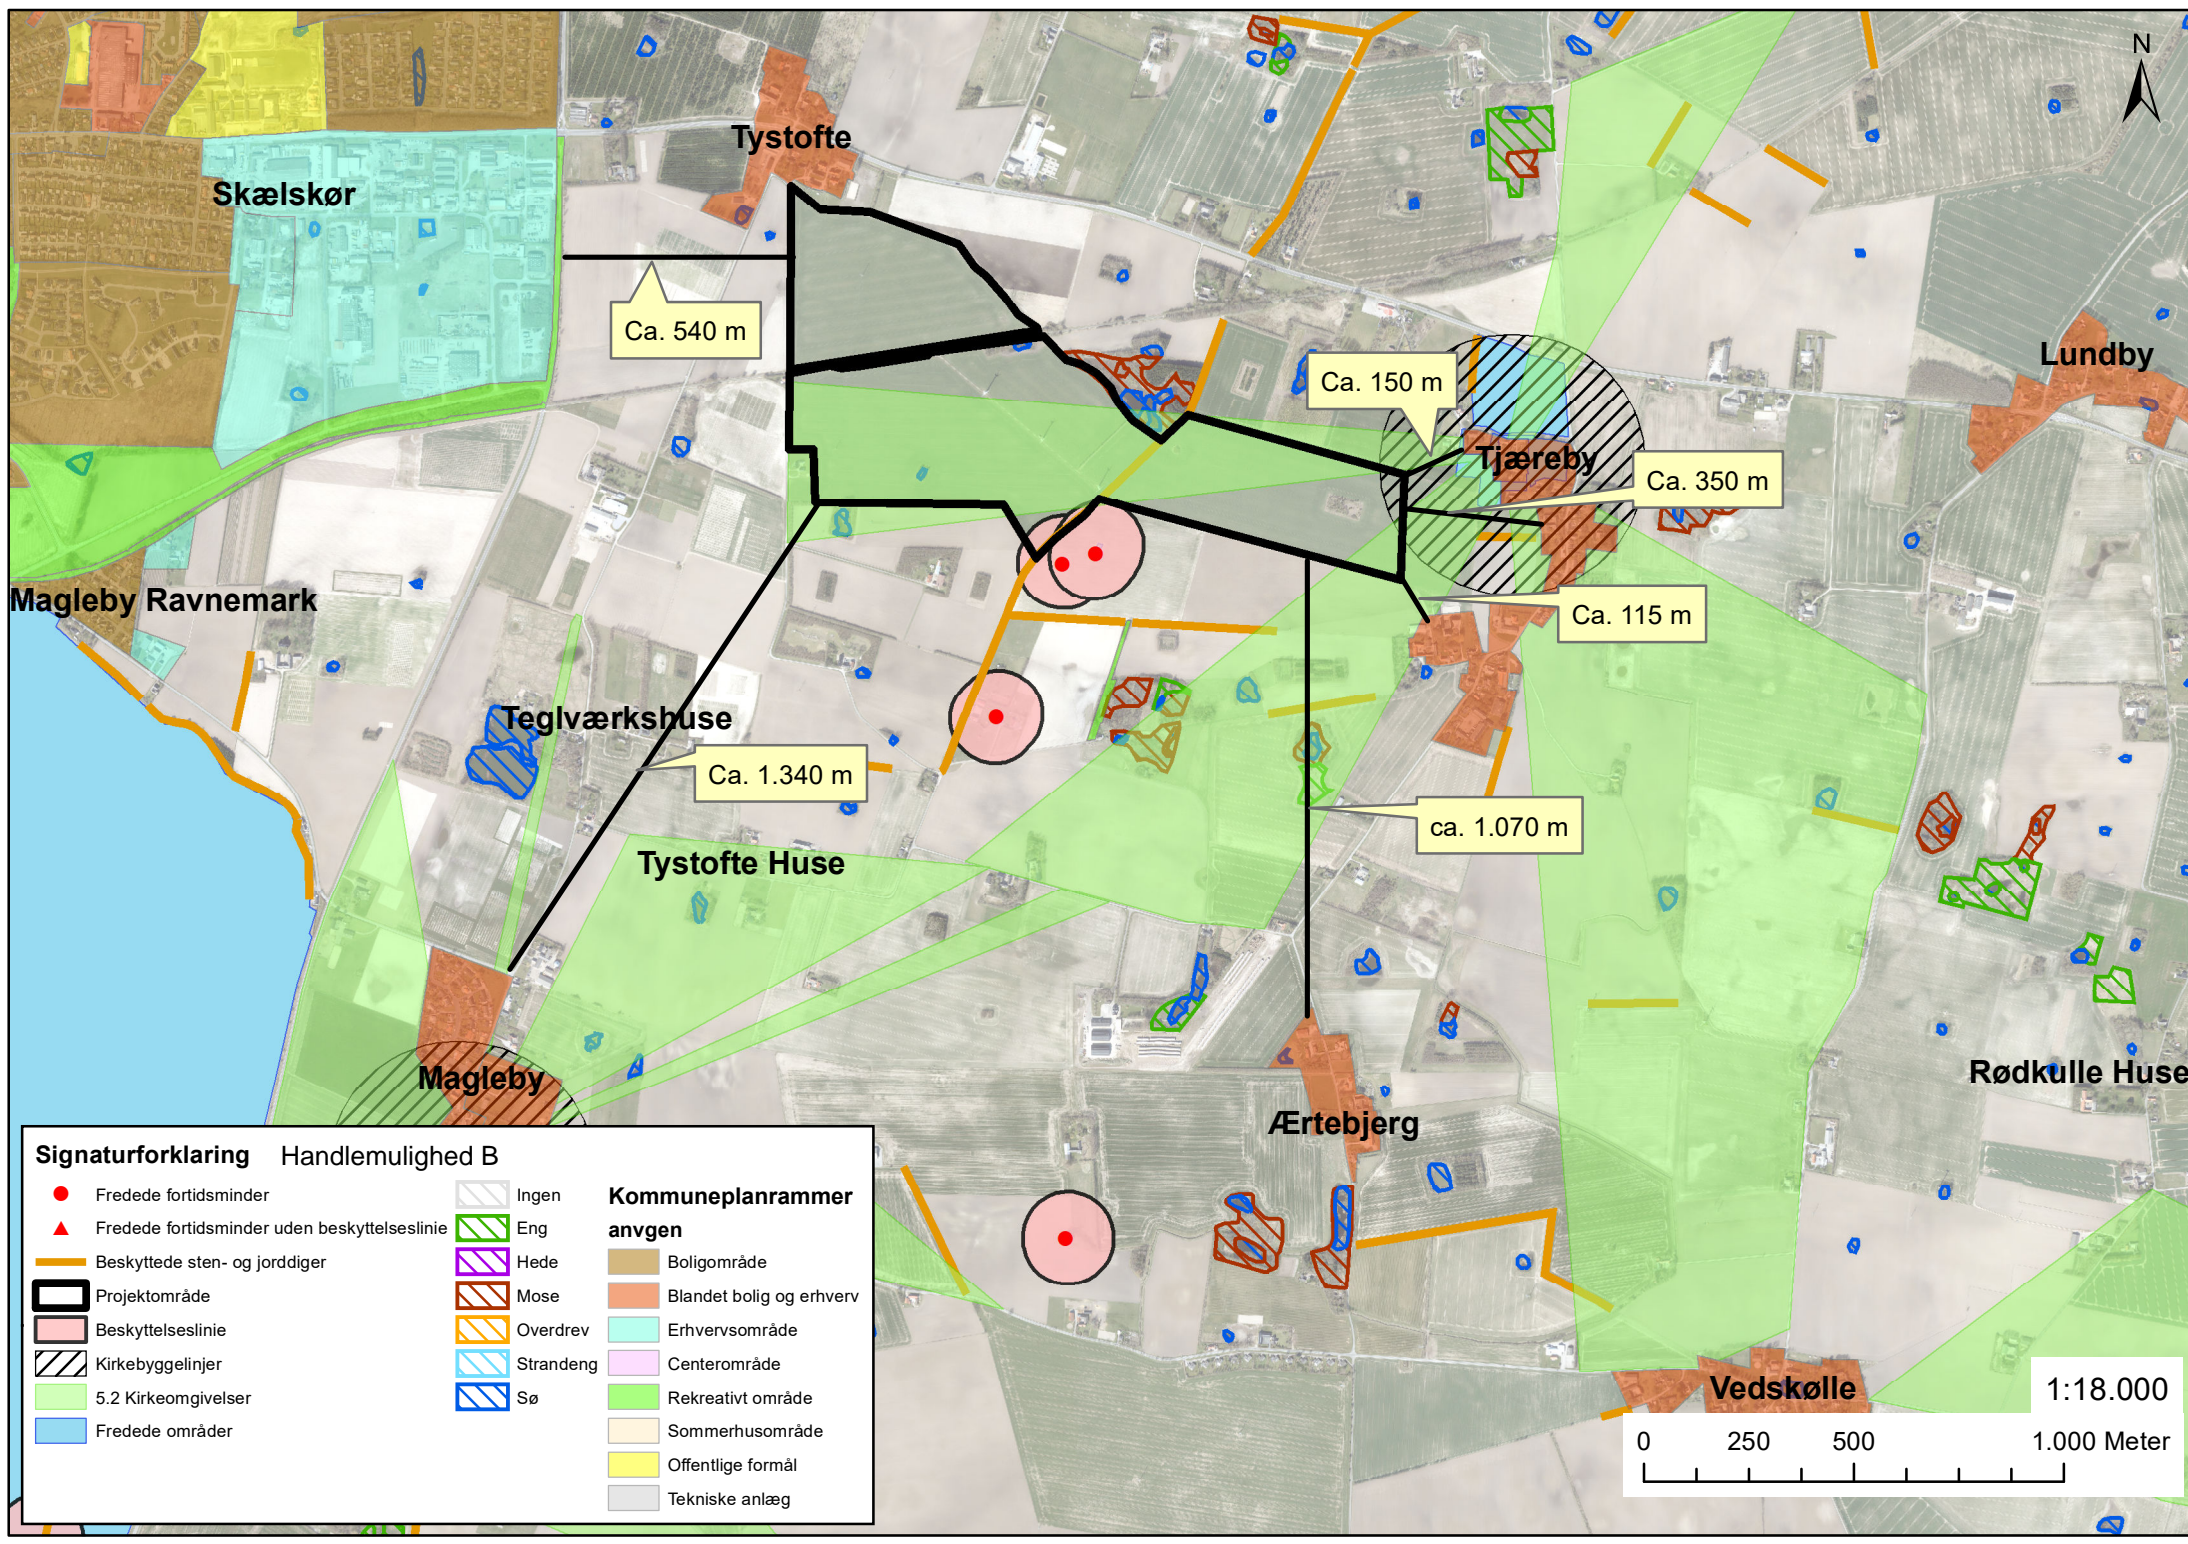

Skælskør

Tystofte

Lundby

Magleby Ravnemark

Teglværkshuse

Tjæreby

Tystofte Huse

Magleby

Rødkulle Huse

Ærtebjerg

Vedskølle

Ca. 540 m

Ca. 150 m

Ca. 350 m

Ca. 115 m

Ca. 1.340 m

ca. 1.070 m

Signaturforklaring

Handlemulighed B


- Fredede fortidsminder
- ▲ Fredede fortidsminder uden beskyttelseslinje
- Beskyttede sten- og jorddiger
- Projektområde
- Beskyttelseslinje
- Kirkebyggelinjer
- 5.2 Kirkeomgivelser
- Fredede områder


- Ingen
- Eng
- Hede
- Mose
- Overdrev
- Strandeng
- Sø

Kommuneplanrammer anvgen

- Boligområde
- Blandet bolig og erhverv
- Erhvervsområde
- Centerområde
- Rekreativt område
- Sommerhusområde
- Offentlige formål
- Tekniske anlæg

1:18.000

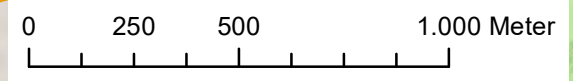

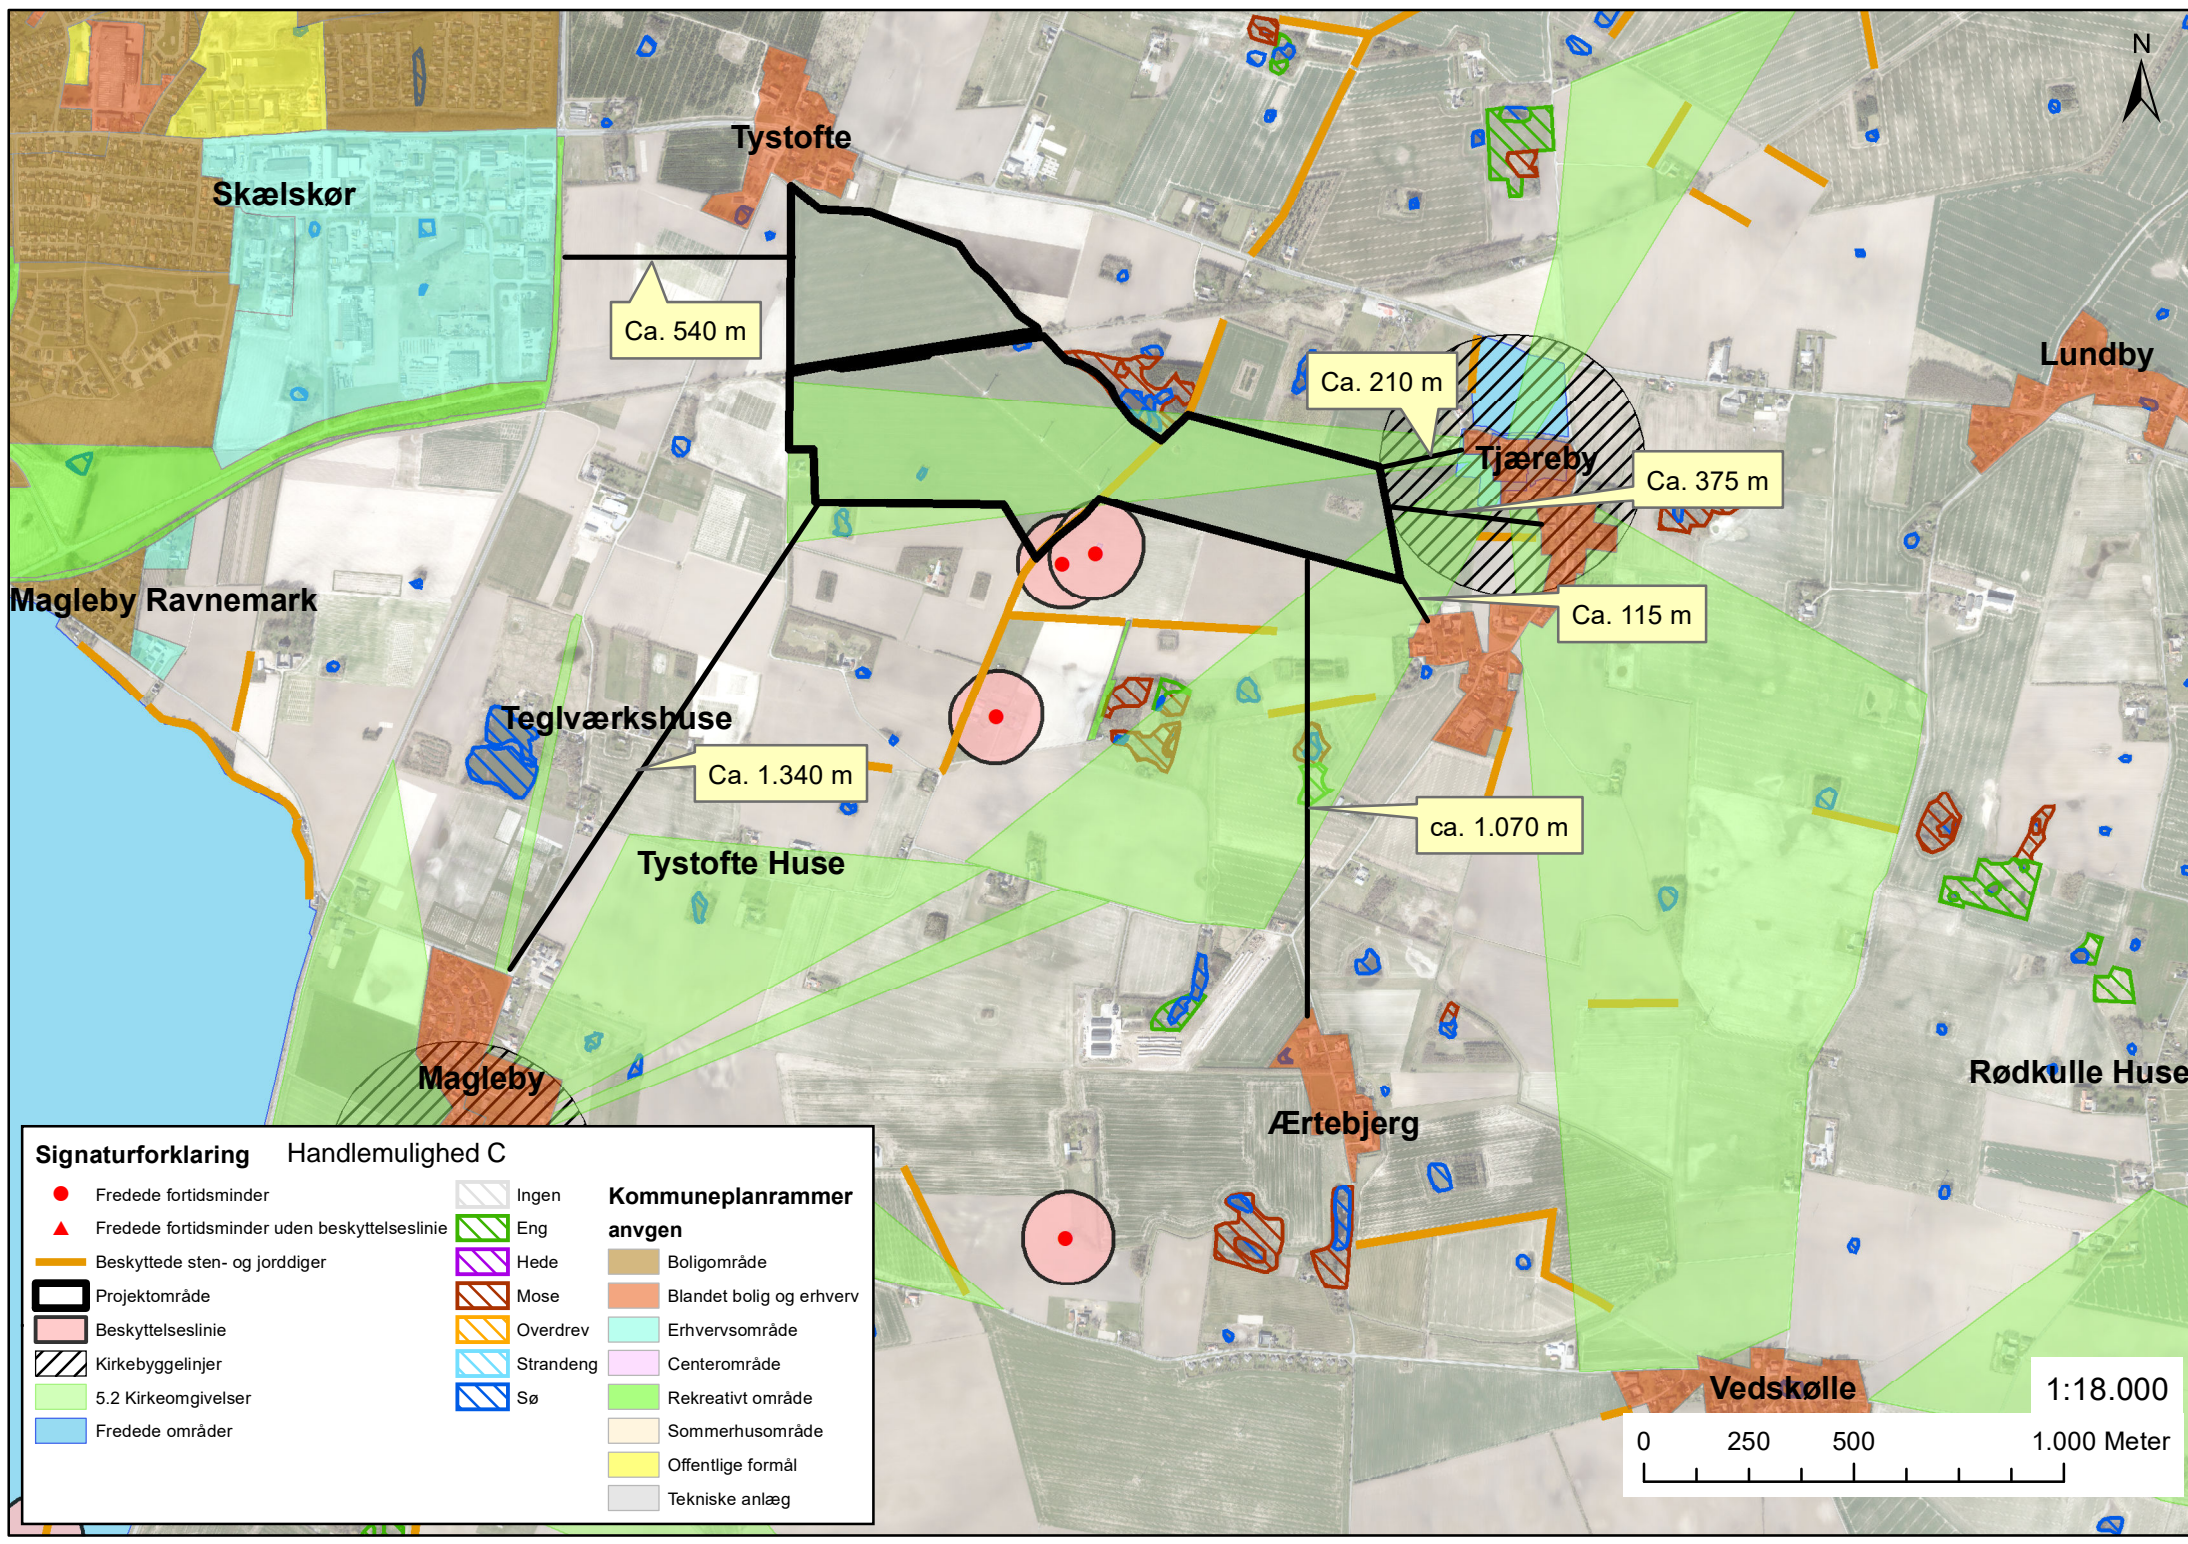



Signaturforklaring

Handlemulighed C

- | | | |
|--|-------------|---------------------------------|
| ● Fredede fortidsminder | □ Ingen | Kommuneplanrammer anvgen |
| ▲ Fredede fortidsminder uden beskyttelseslinje | □ Eng | ■ Boligområde |
| — Beskyttede sten- og jorddiger | □ Hede | ■ Blandet bolig og erhverv |
| ▭ Projektområde | □ Mose | ■ Erhvervsområde |
| ▭ Beskyttelseslinje | □ Overdrev | ■ Centerområde |
| ▨ Kirkebyggelinjer | □ Strandeng | ■ Rekreativt område |
| ■ 5.2 Kirkeomgivelser | □ Sø | ■ Sommerhusområde |
| ■ Fredede områder | | ■ Offentlige formål |
| | | ■ Tekniske anlæg |

1:18.000

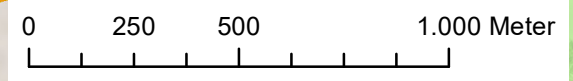

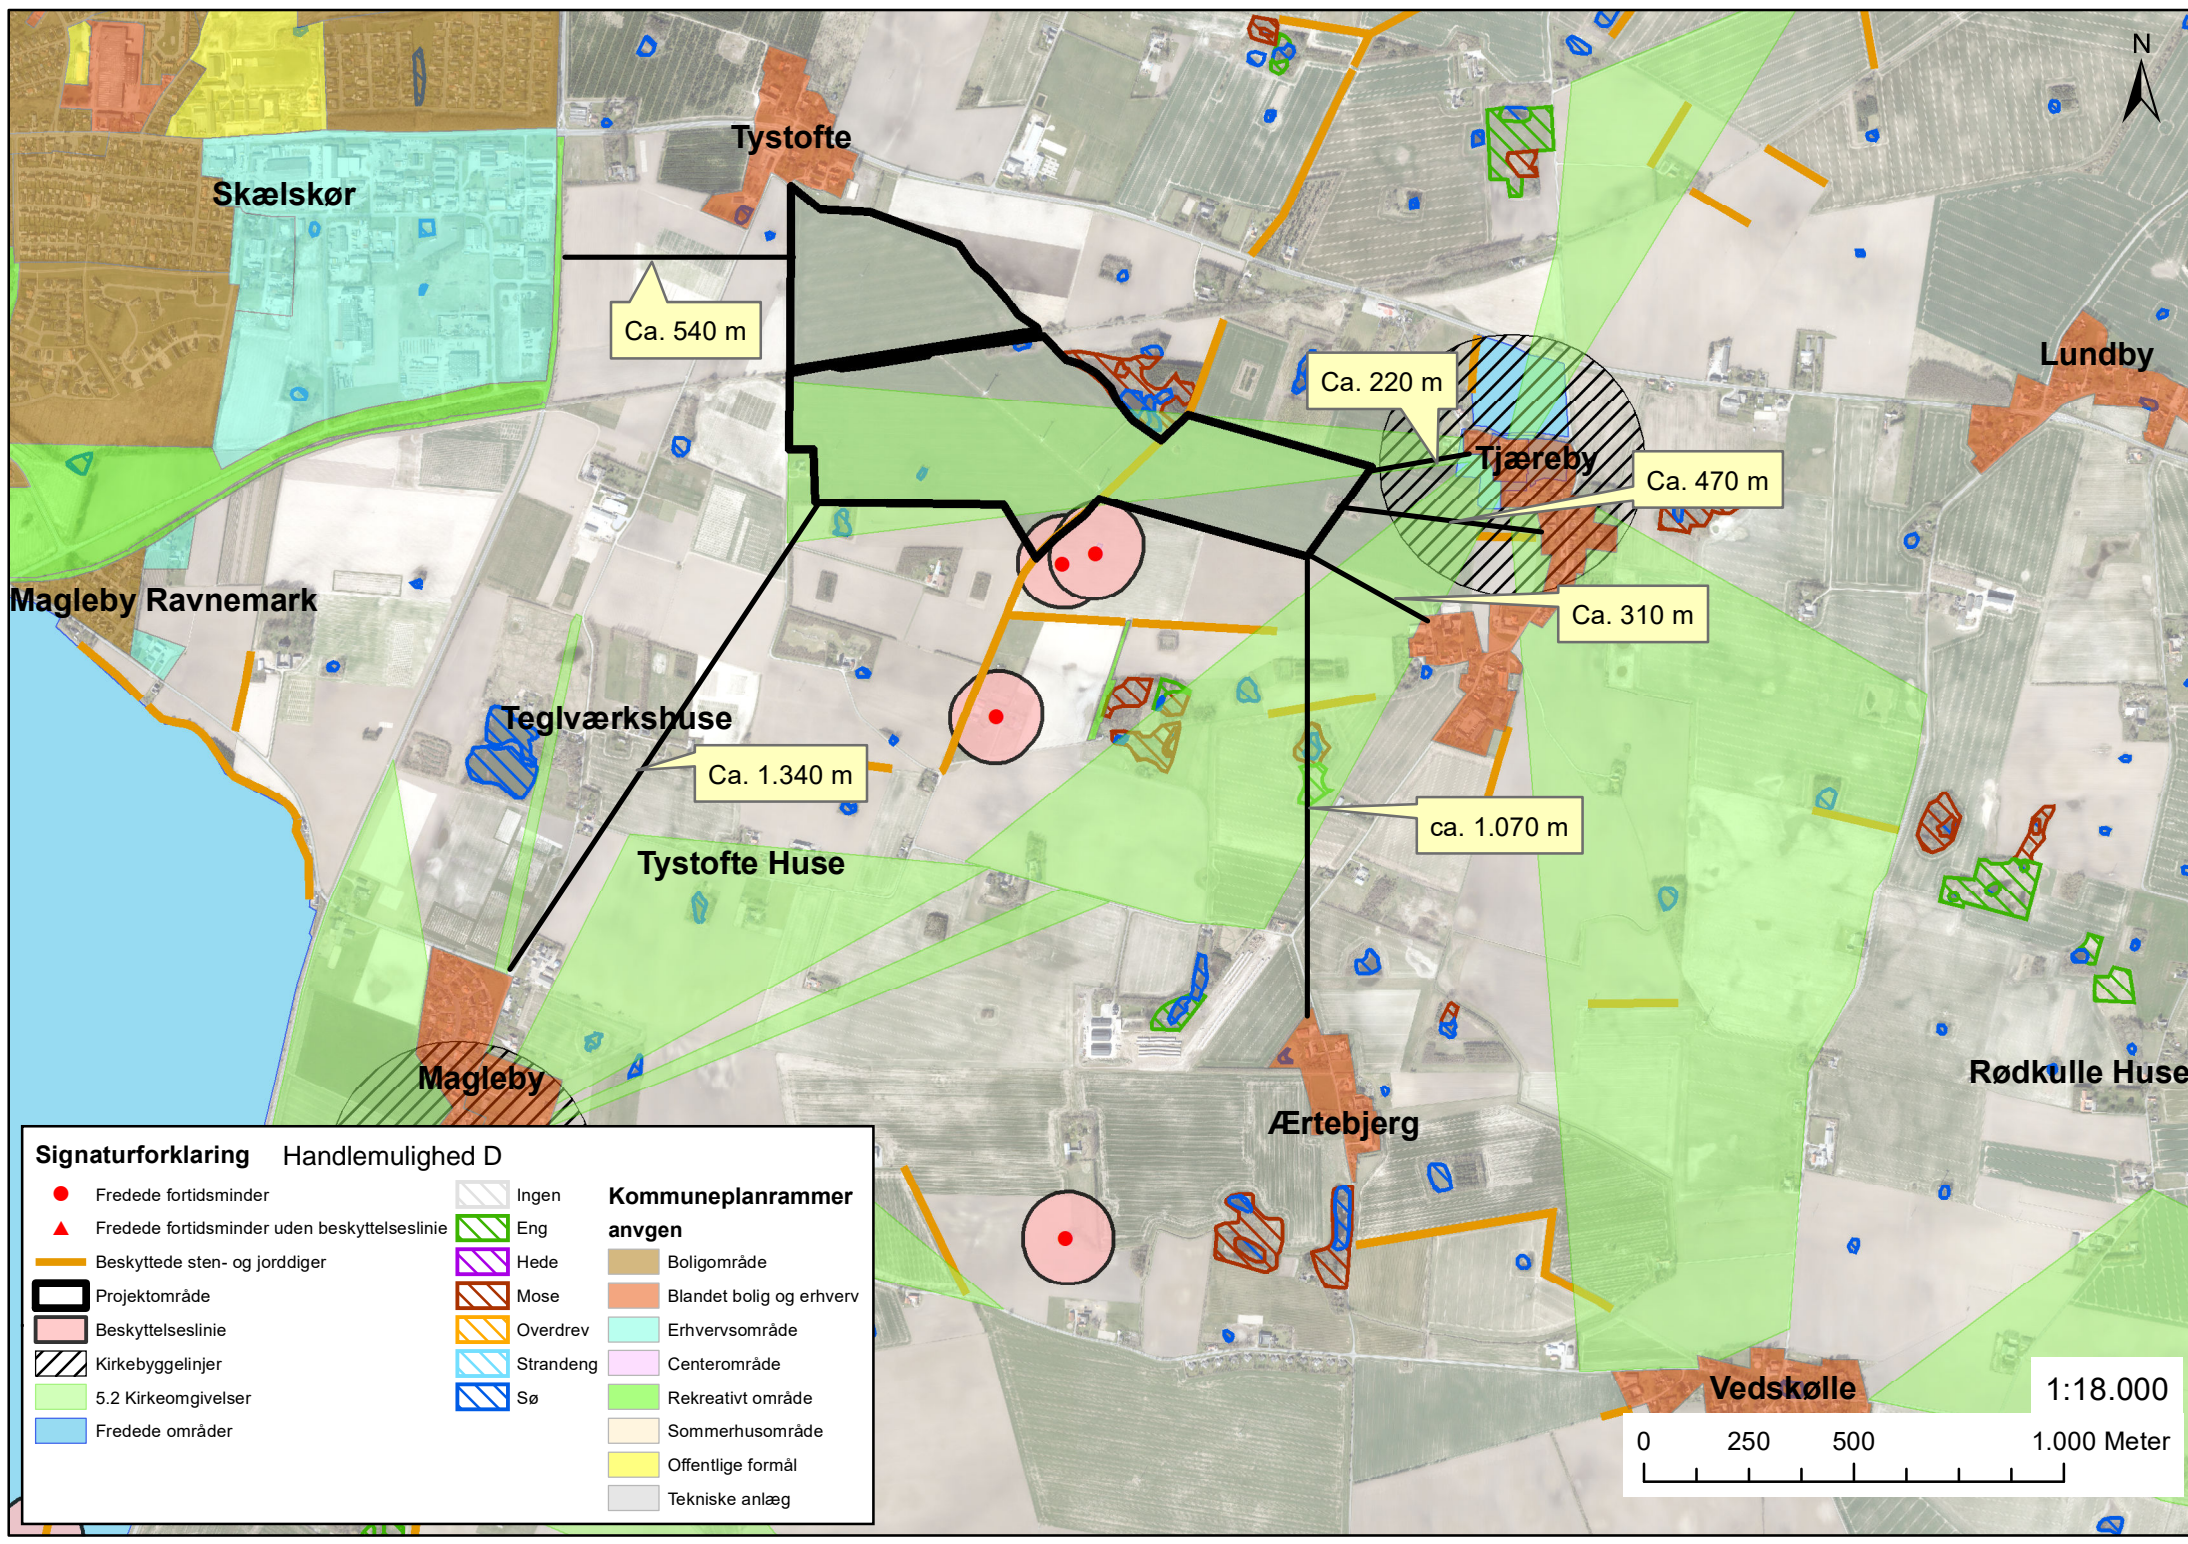

Signaturforklaring		Handlemulighed D	
●	Fredede fortidsminder		Ingen
▲	Fredede fortidsminder uden beskyttelseslinje		Eng
	Beskyttede sten- og jorddiger		Hede
	Projektområde		Boligområde
	Beskyttelseslinje		Blandet bolig og erhverv
	Kirkebyggelinjer		Erhvervsområde
	5.2 Kirkeomgivelser		Centerområde
	Fredede områder		Rekreativt område
			Sommerhusområde
			Offentlige formål
			Tekniske anlæg
			Mose
			Overdrev
			Strandeng
			Sø

1:18.000

