




Tværsnit A-A, omtrentlige eksist. forhold, 1:100

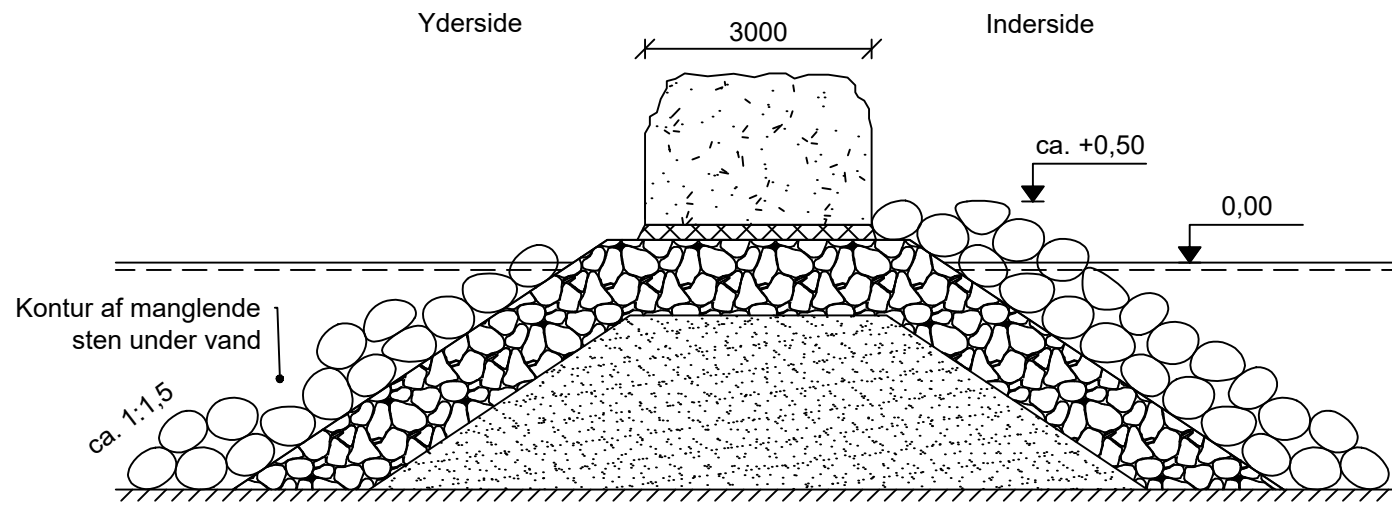

Tværsnit B-B, omtrentlige eksist. forhold, 1:100

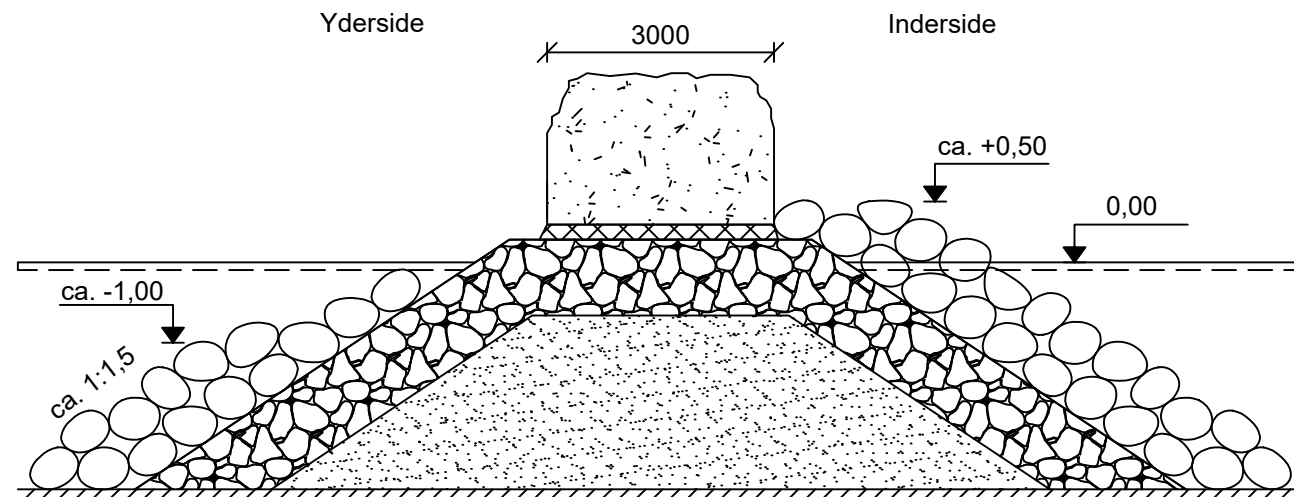

Tværsnit C-C, omtrentlige eksist. forhold 1:100

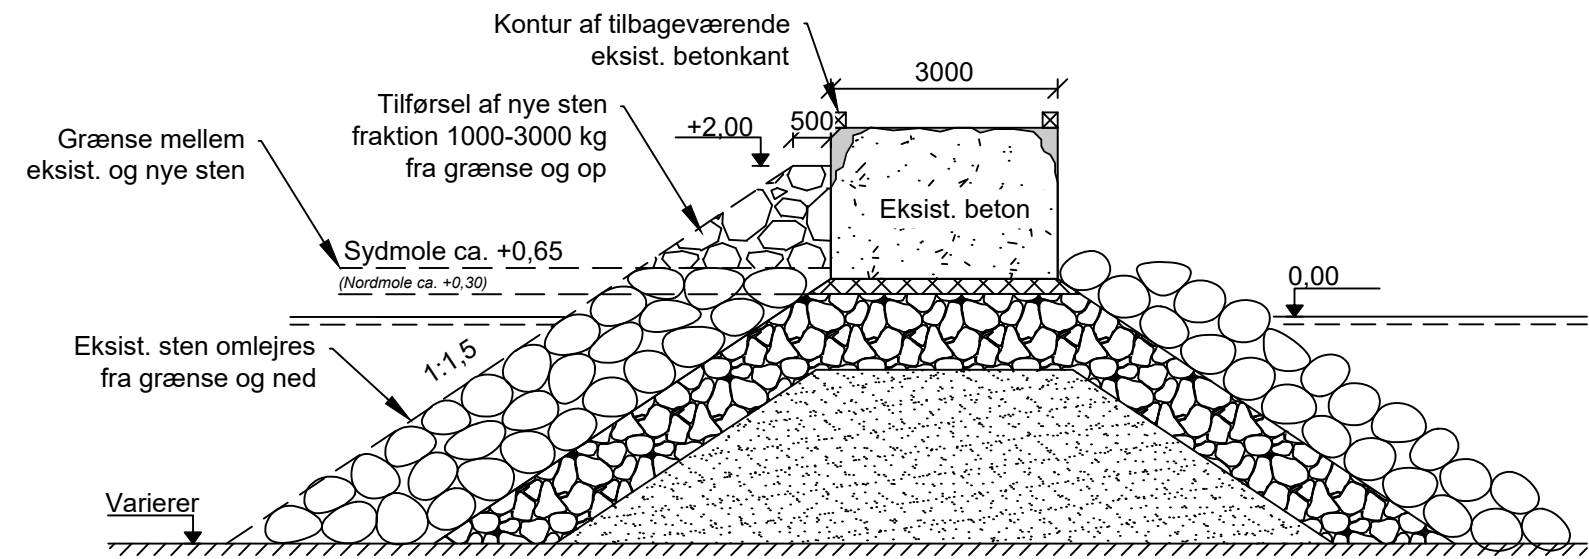

Fremtidige forhold, 1:100

NOTE:

Koter er i meter ift. DVR90
 Ubenævnte mål er i mm

BYGHERRE

Slagelse Kommune

TEGN.NR.

C07_K09_F6_H3_N001

PROJEKT CKE 15.09 - Halsskov Havn - Renovering af ydermoler

PROJEKTNR. 1351700117

EMNE Genopretning afstensætning

MÅL 1:100

DATO 2018-05-07

UDFØRT MASV

GODKENDT KKPO



Medlem af F.R.I
 Skolegade 7, 3. sal
 DK-6700 Esbjerg

TELEFON: 75 16 88 88
 EMAIL: info@orbicon.dk
 WEB: www.orbicon.dk