


DANSK  HALBYGGERI

GJØRTZ
ARKITEKTER


SITUATIONSPLAN, 1:500

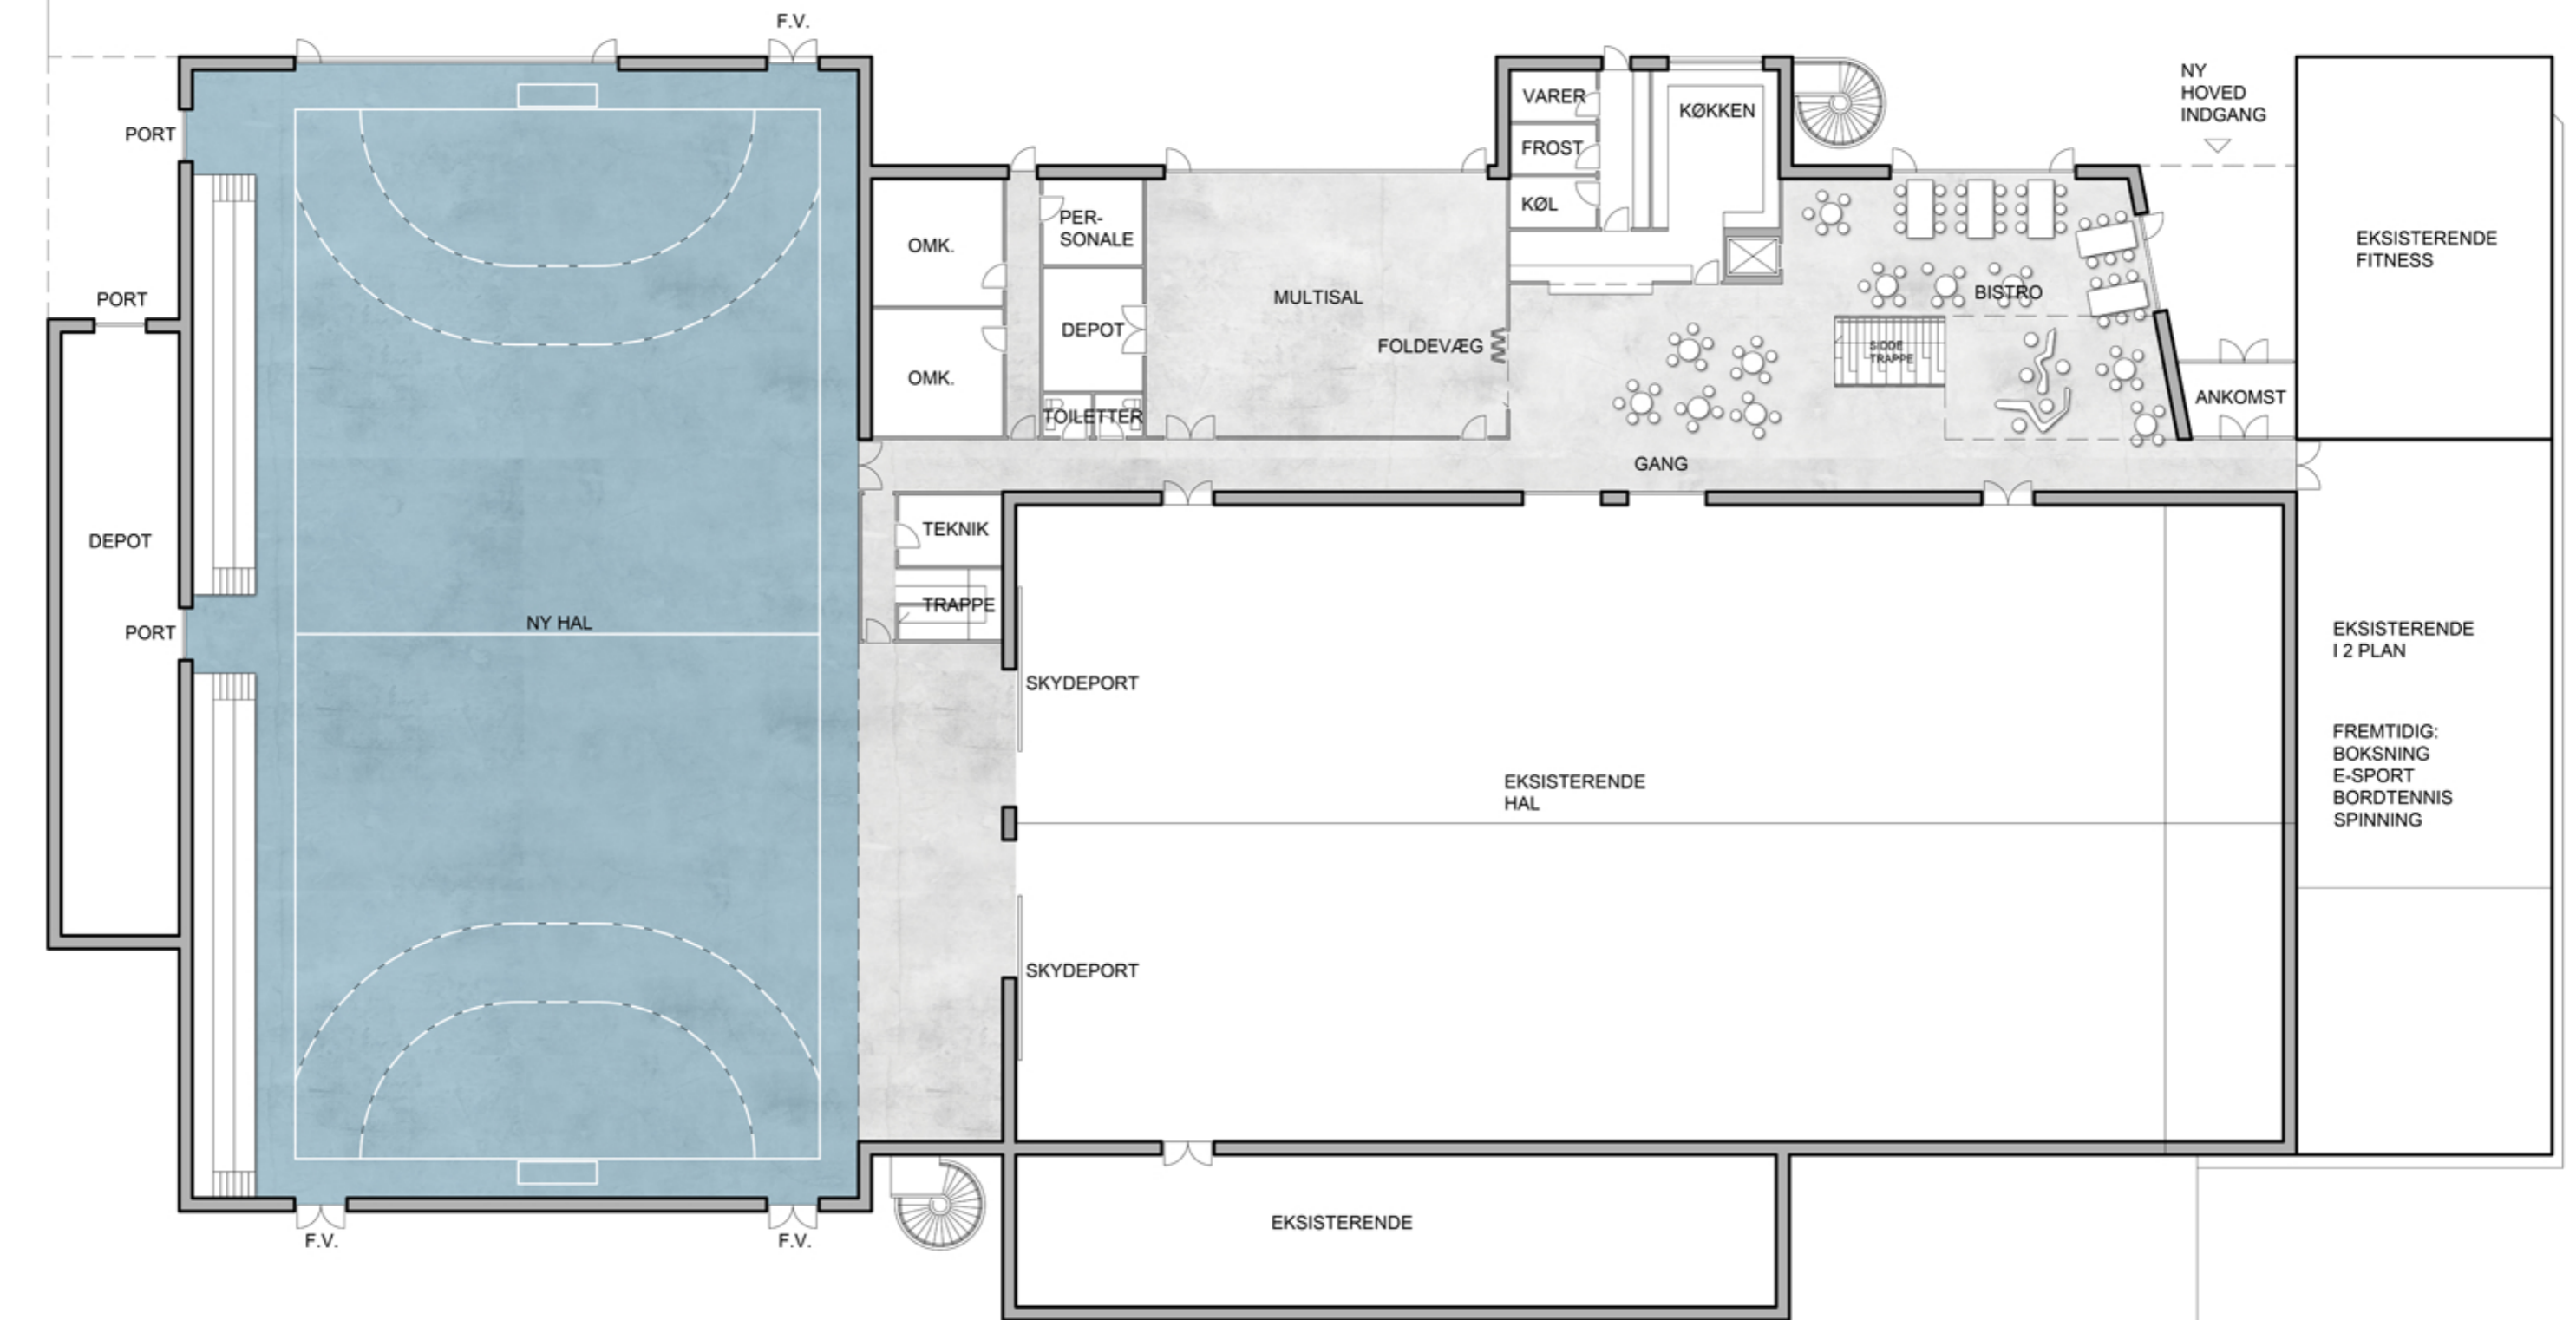

DANSK  HALBYGGERI

GJØRTZ
ARKITEKTER

STUEPLAN, 1:250

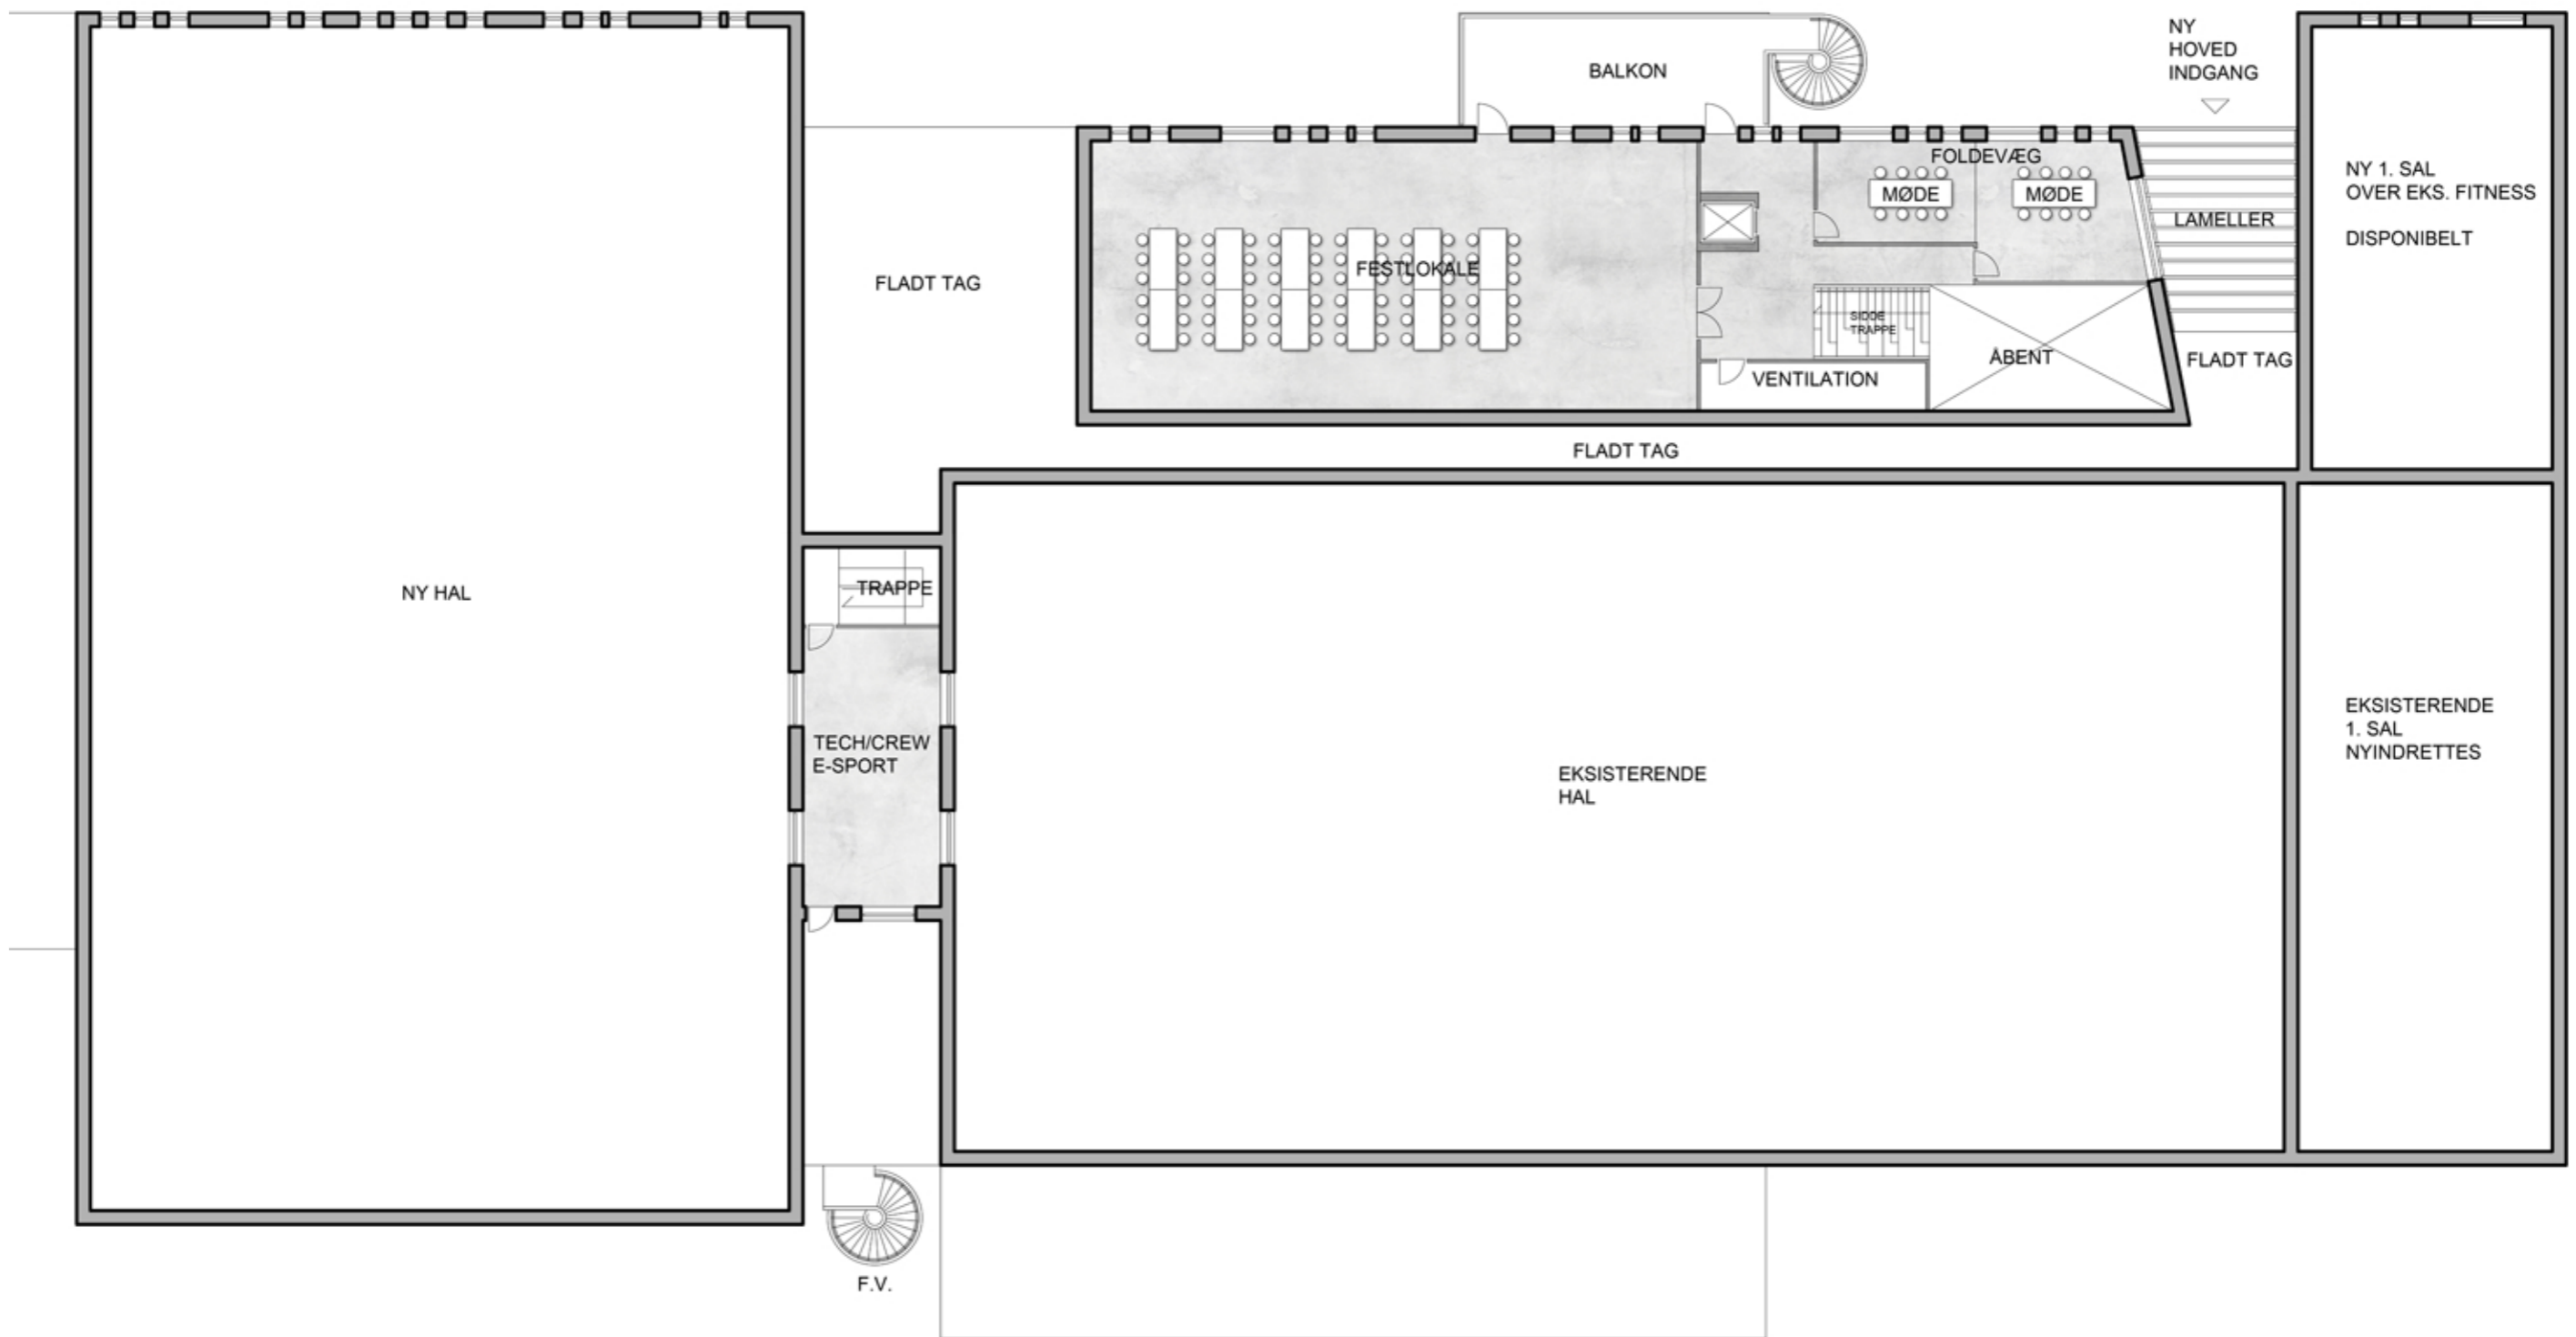

DANSK  HALBYGGERI

GJØRTZ
ARKITEKTER

1. SALSPLAN, 1:250



DANSK  HALBYGGERI

GJØRTZ
ARKITEKTER

FACADE MOD NORD, 1:250