


Servicebygning, eksisterende forhold

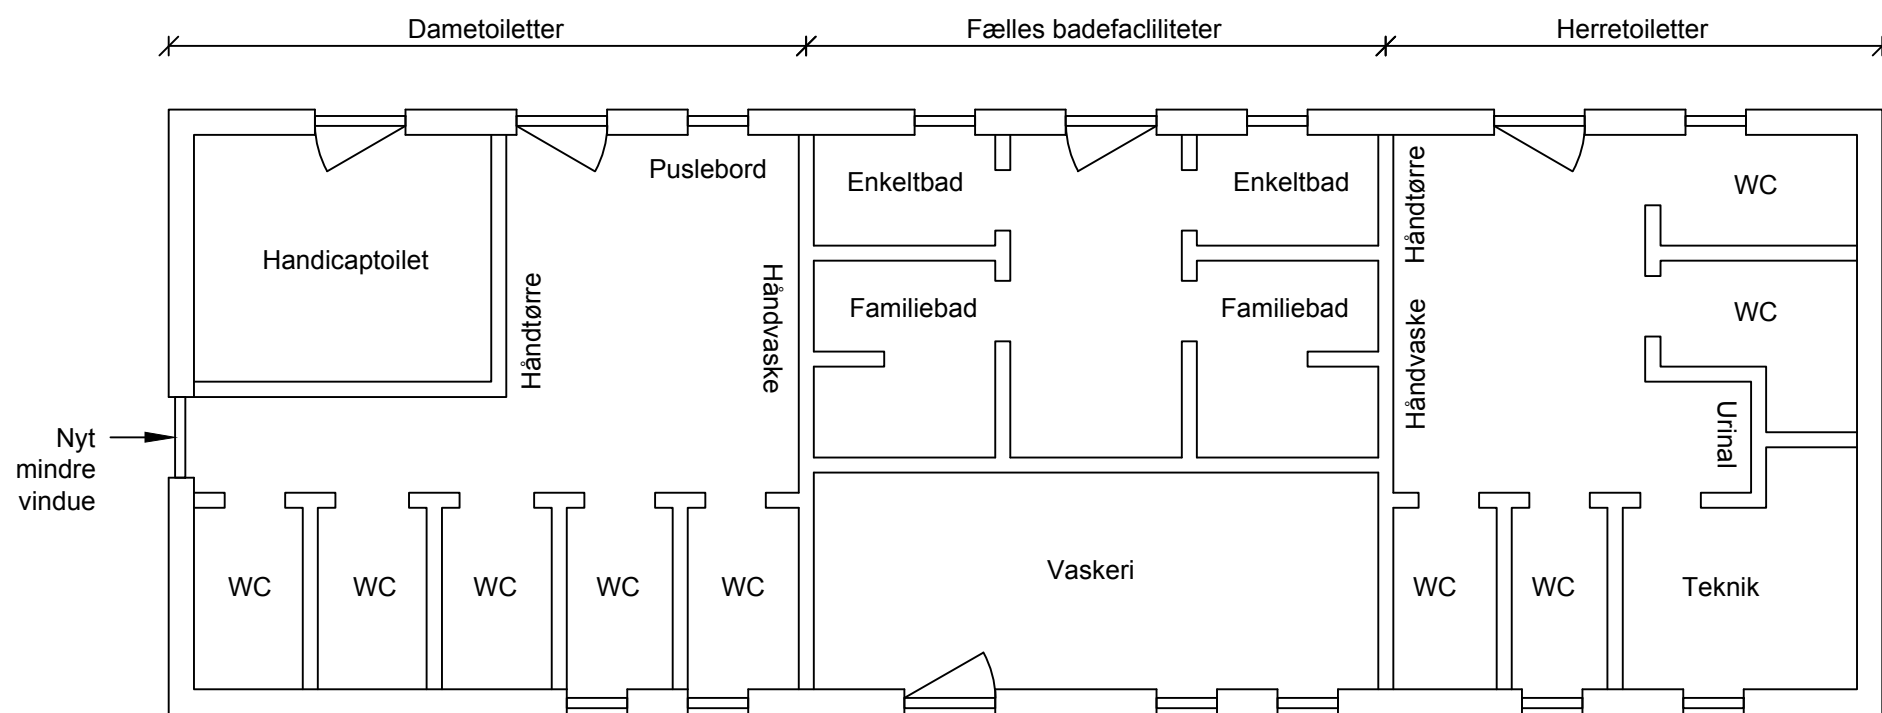

Servicebygning, fremtidige forhold

BYGHERRE

Slagelse Kommune

TEGN.NR.

SAG Renoveringer på Omø Lystbådehavn

SAG NR. 1431500015

EMNE Ombygning af servicebygning
Rumplan, rev. 1

MÅL 1:75

DATO 2015-02-05

MATR.

UDFØRT KKPO

GODKENDT LEIF



Medlem af F.R.I
Niels Bohrs Vej 6
DK-6700 Esbjerg

TELEFON: 75 16 88 88
EMAIL: info@orbicon.dk
WEB: www.orbicon.dk

