


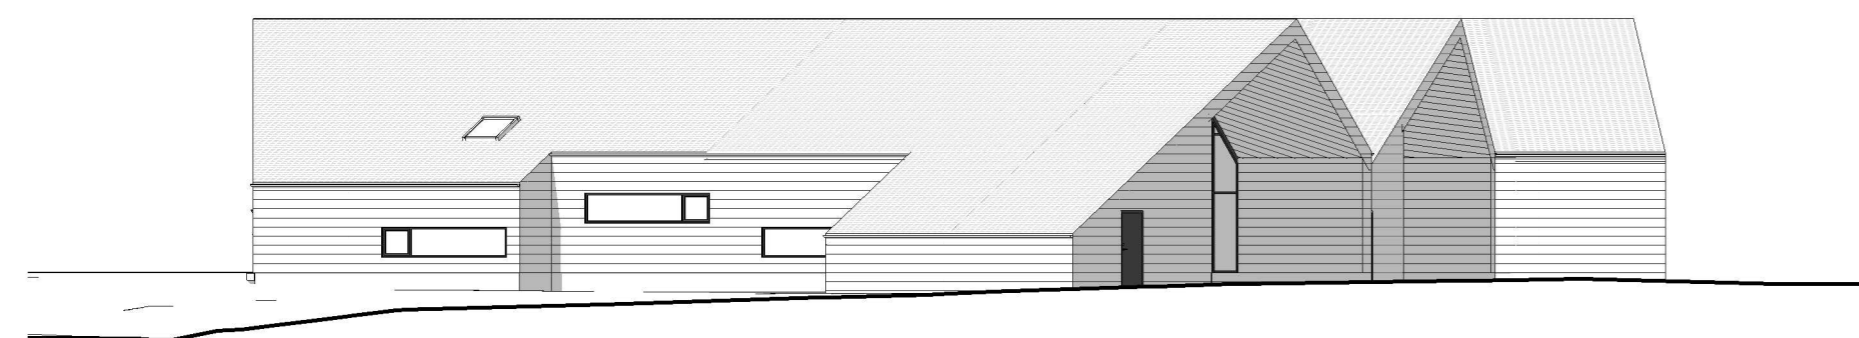


3 Syd
1 : 200

K01_H2_EX_N01



2 Nord
1 : 200

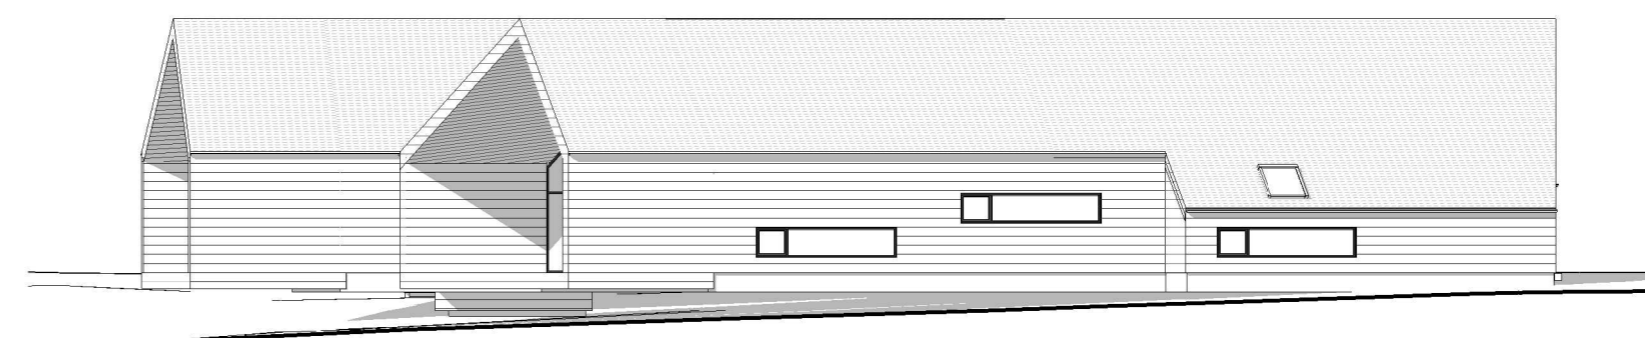

4 Syd/vest
1 : 200



1 Nord/øst
1 : 200

26.04.2021 | Ovenlysvinduer i Små fællesrum | Rev. af: LFJ | Kontrol. af: JOJ | Rev.: A



Emne : **Facader**

Tegn. nr. : K01_H2_EX_N01
Projekt ID: SSB

Bygherre : Slagelse Kommune
Sag : Skovsøbakken - Ny Daginstitution
Sag nr. : 100061-10190
Dato : 26.04.2021

Fase : Projektforslag
Mål : 1 : 200 Papir str.: 630 x 420 mm
Udarb. af : LFJ
Kontrol. af : JOJ

● Arkitekt
○ Ingeniør

Friis Andersen Arkitekter A/S
Søren B. Nielsen

Frisegade 1, 4800 Nykøbing F. Tlf. 5485 0439 friis-a@friis-a.dk
Vestre Kaj 18, 4700 Næstved Tlf. 5577 3435 sbn@sbning.dk