



NORD FACADE

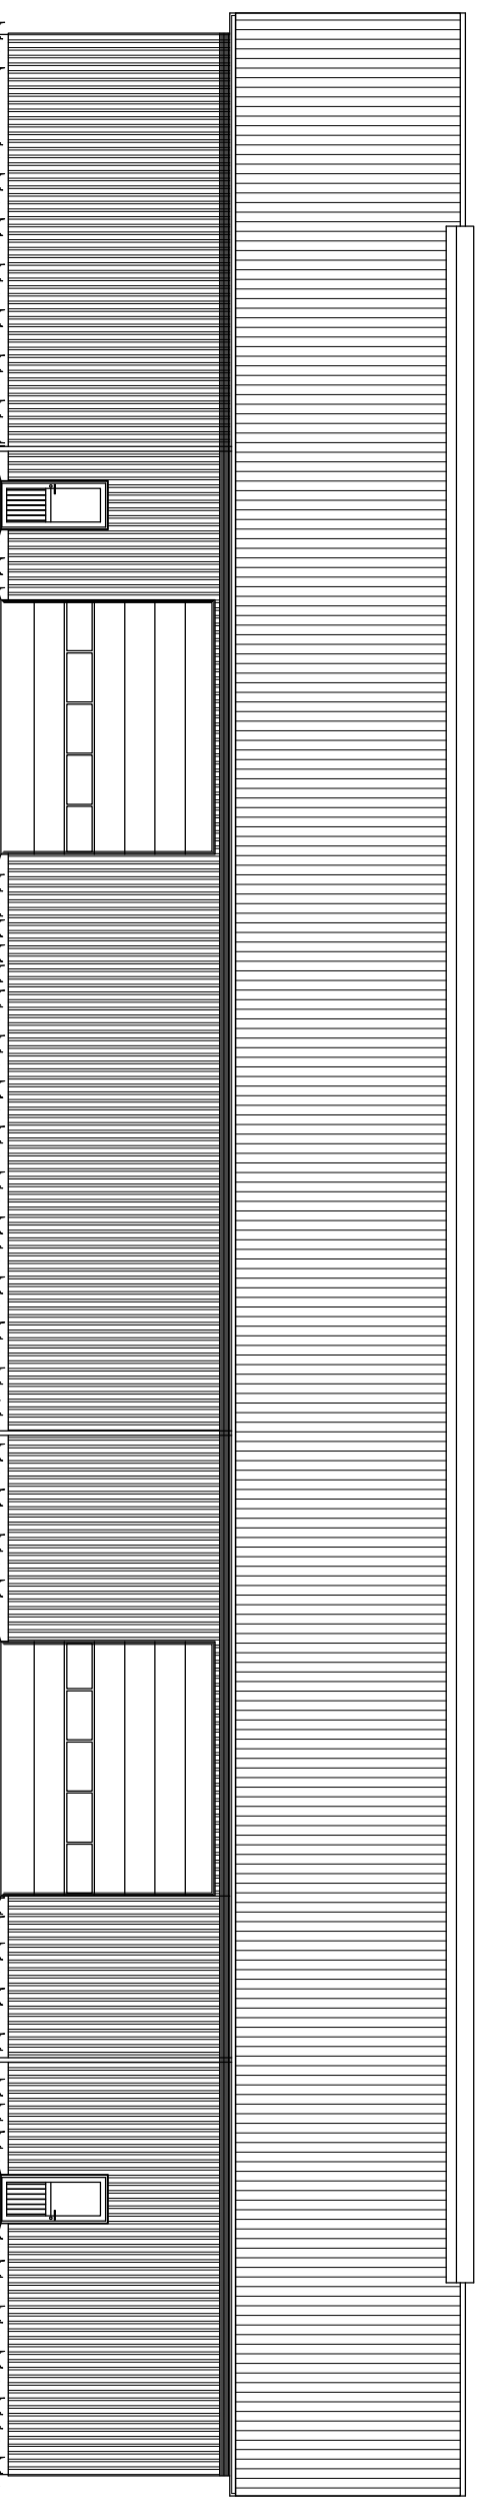

SYD FACADE

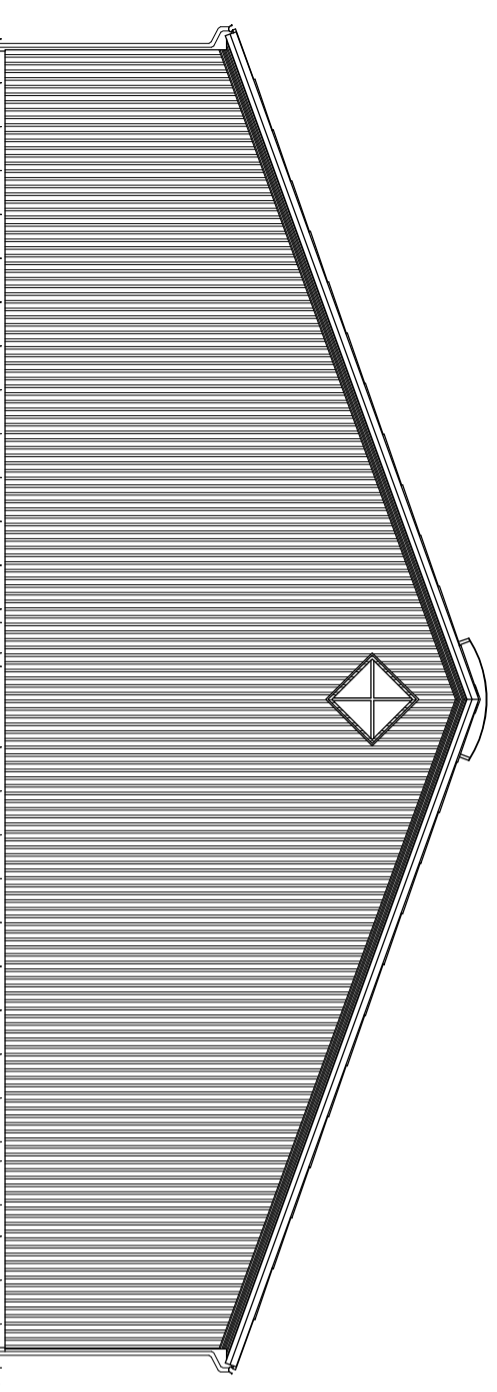

VEST & ØST GAVL

Grønvold & Schou a/s

- G&S HALLEN

SORØVEJ 19 • 4200 SLAGELSE • TELEFON 58554400 • TELEFAX 58528160 • E-MAIL TOB@GOGS.DK & LA@GOGS

PROJEKT: G&S Hallen Type 25 med 12 fag

BYGGEHERR: RP Pumper

ADRESSE: Stenøjervej 1 4200 Slagelse

EMNE: Facader

SIGN: LLA

DATO: 14.07.17

REV: REV

REV: REV

REV: REV

G&S
HALLEN

SAGSNR: 045-2017

TEGN. NR: 05

MATR. NR: MAT.NR

MAL: 1:150

REV: REV