

Spildevandsplan 2024-2031 **forslag**

Bilag 2 - Kortbilag del 1 af 2



KARREBAEH

1:150.000

Nordrup

Birkelund

Nordrup

Nordrupvester Kirke

Aldersly

1:4.500

1NO0951

1NO0950


Signaturforklaring

Kloakeringstype - Status

- Fælleskloakeret
- Overfladevandskloakeret
- Separatkloakeret
- Spildevandskloakeret
- Anden

Kloakeringstype - Plan

- Separatkloakeret
- Spildevandskloakeret
- Ukloakeret
- Anden

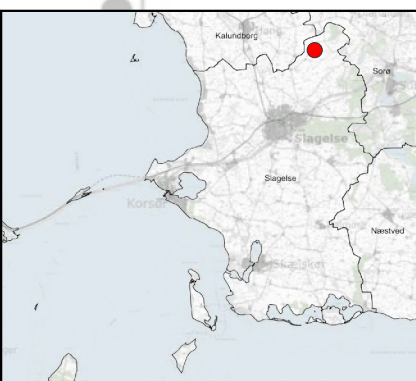

Hallelev

Hallelevgård

Lindegård

Hallelev

ngsgården

1HA0941

1HA0940

llelev Banke

1:7.000

Tinghøjgård


Signaturforklaring

Kloakeringstype - Status


- Fælleskloakeret
- Overfladevandskloakeret
- Separatkloakeret
- Spildevandskloakeret
- Anden


Kloakeringstype - Plan

- Separatkloakeret
- Spildevandskloakeret
- Ukloakeret
- Anden

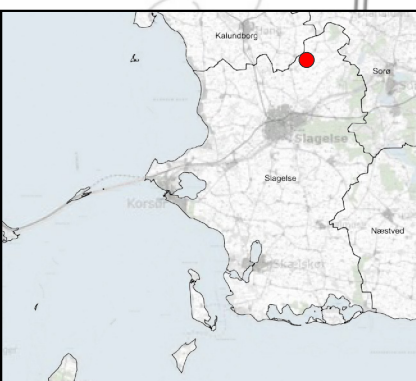

Sønderup

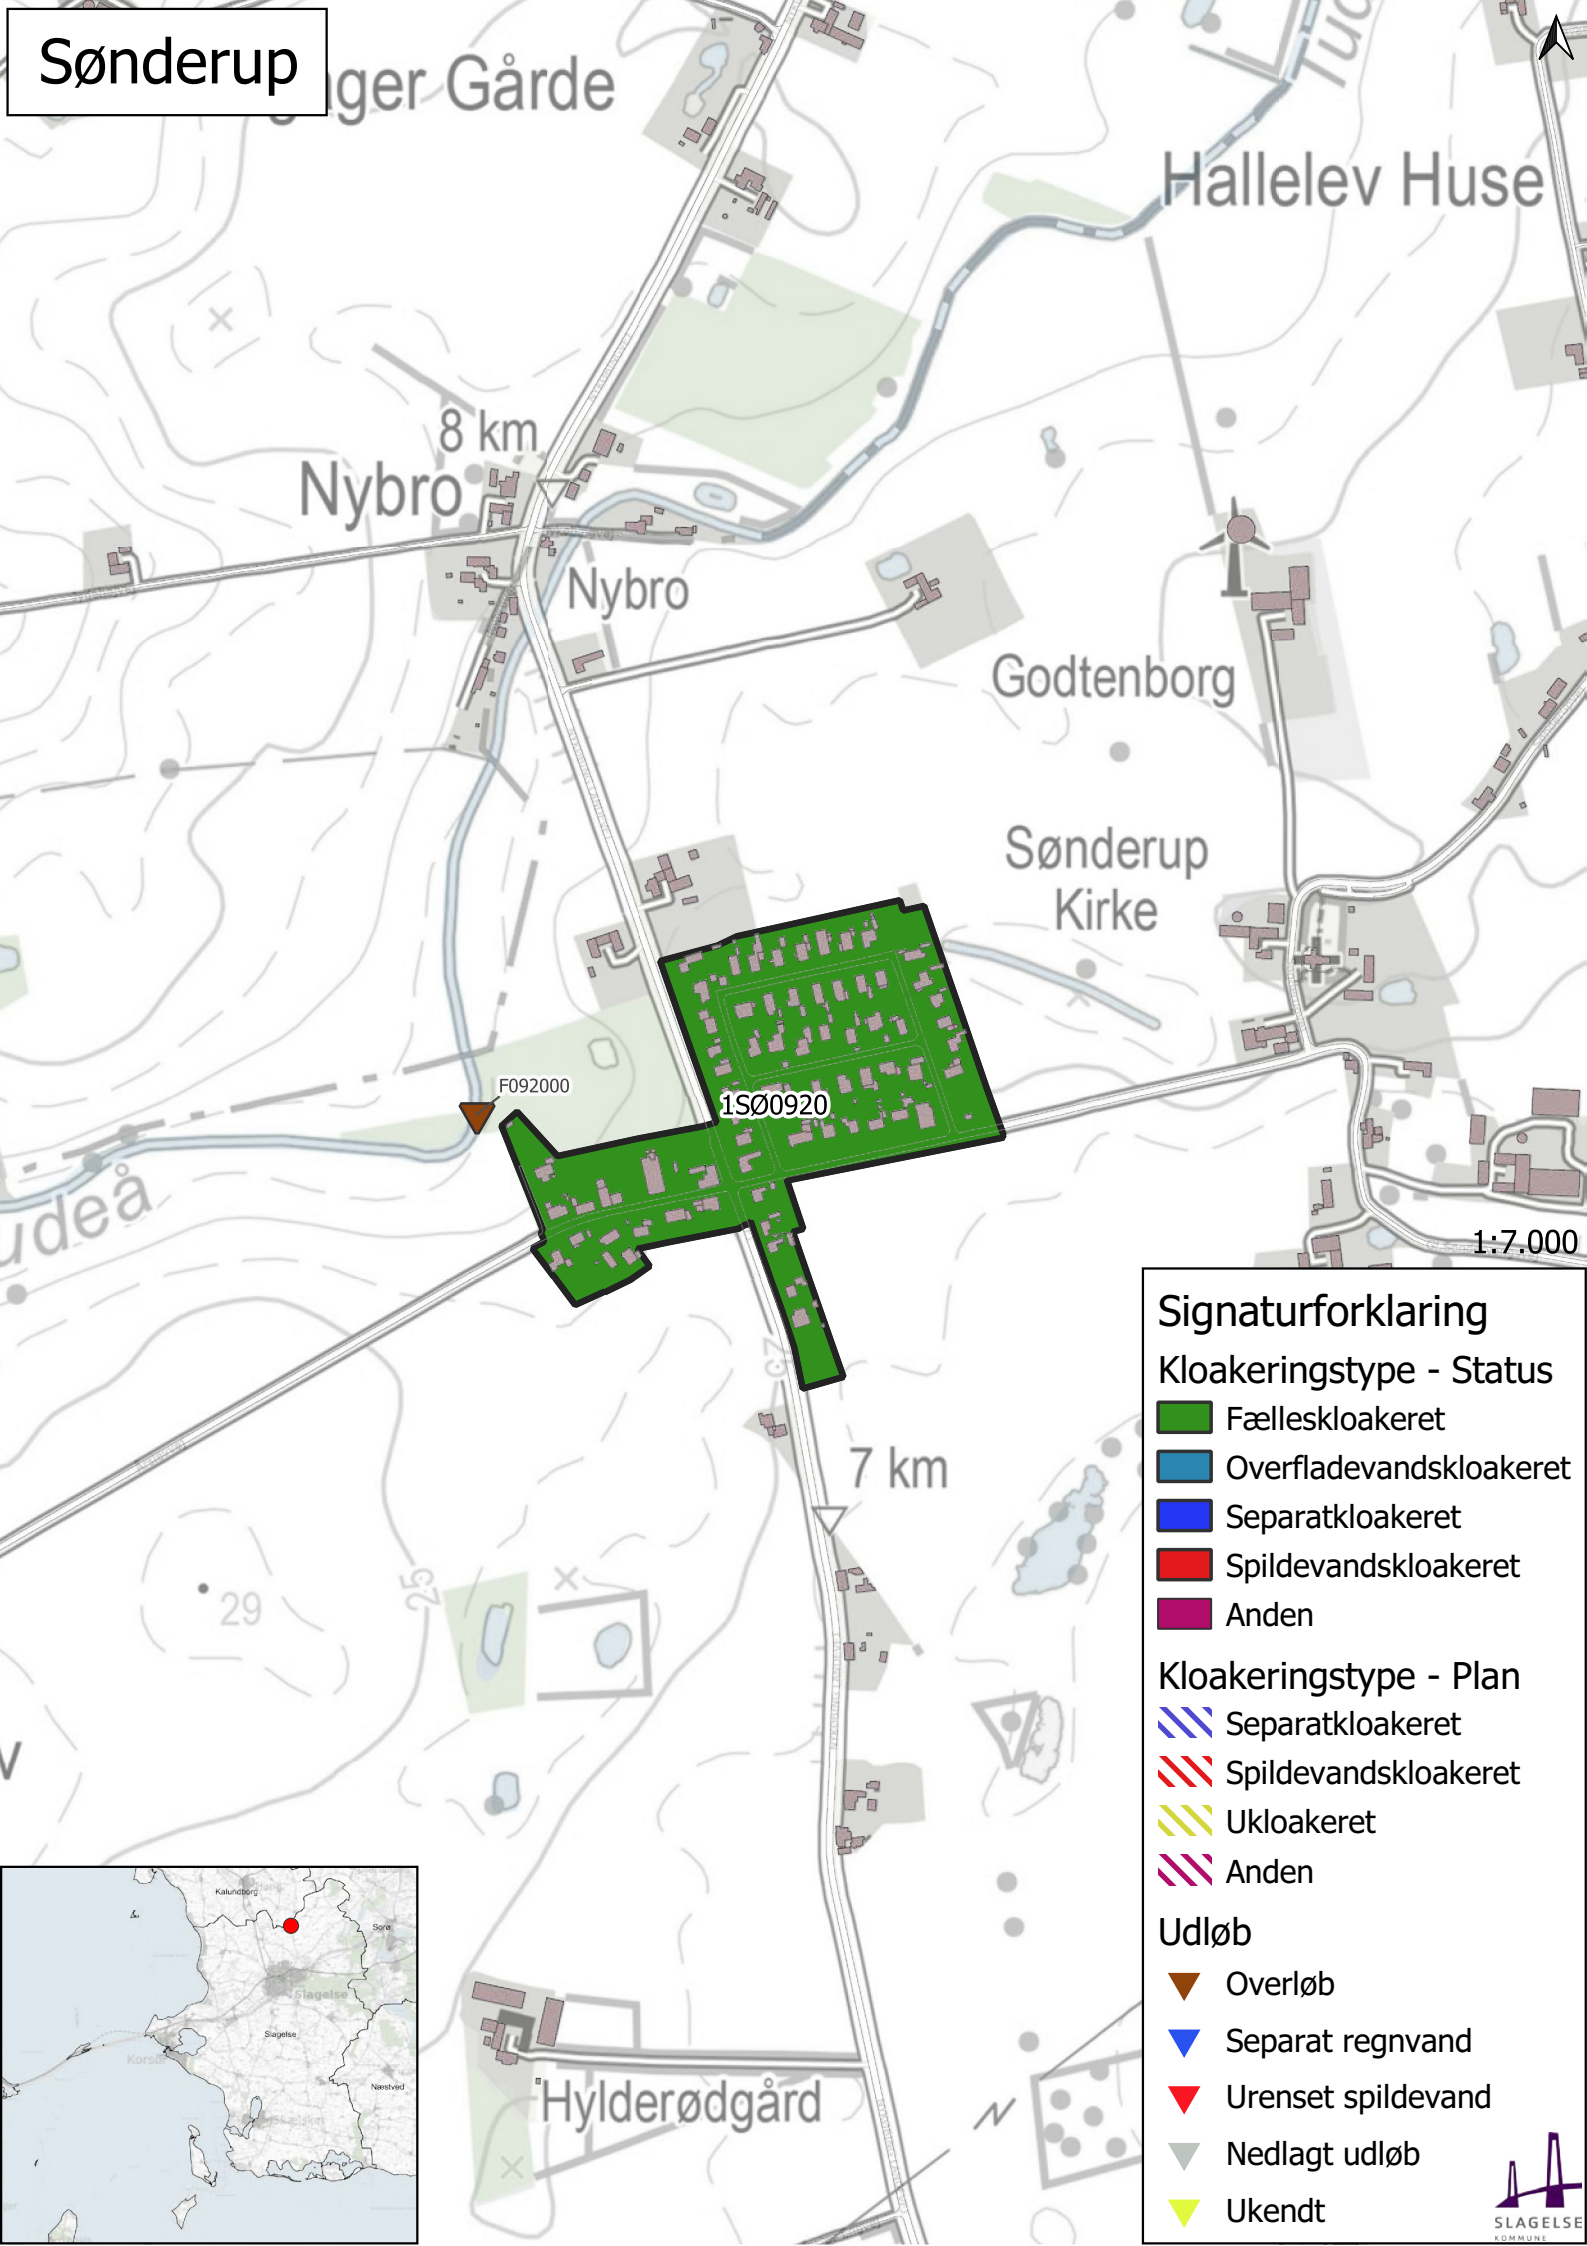

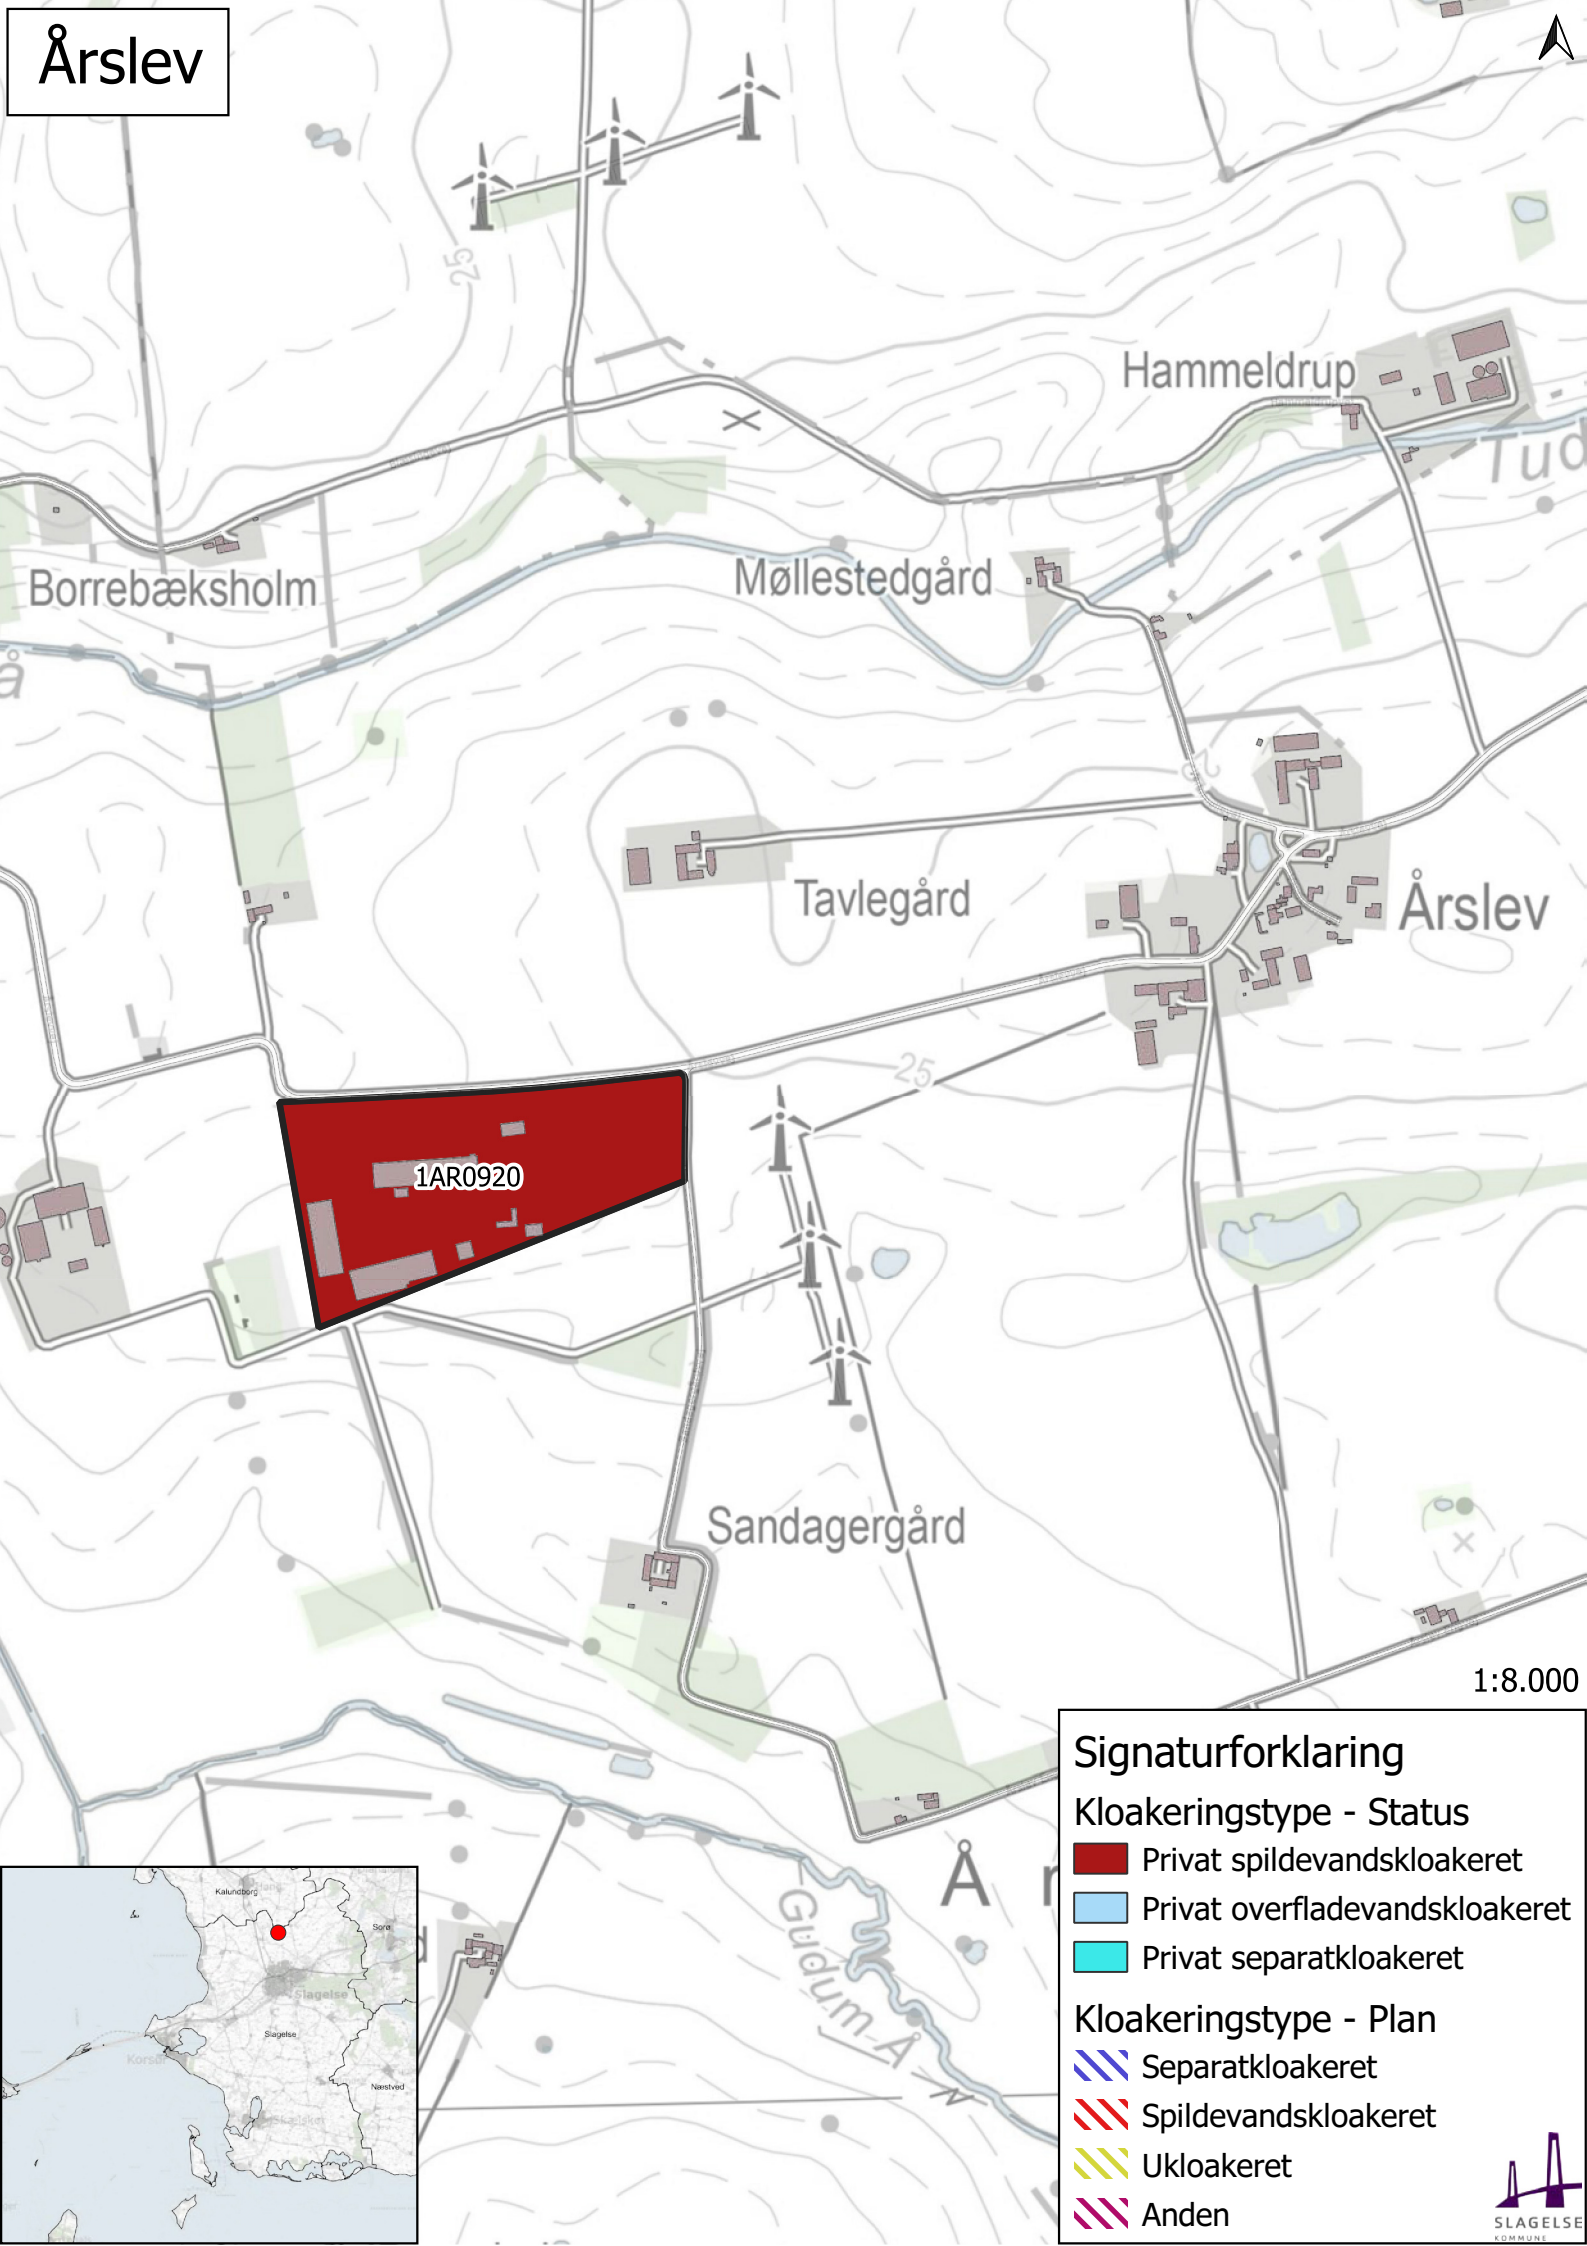

1:8.000


Signaturforklaring

Kloakeringstype - Status


- Privat spildevandskloakeret
- Privat overfladevandskloakeret
- Privat separatkloakeret

Kloakeringstype - Plan

- Separatkloakeret
- Spildevandskloakeret
- Ukloakeret
- Anden

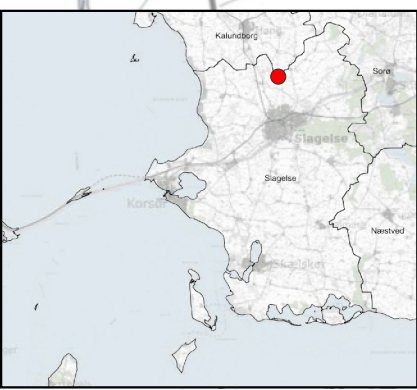

Havrebjerg

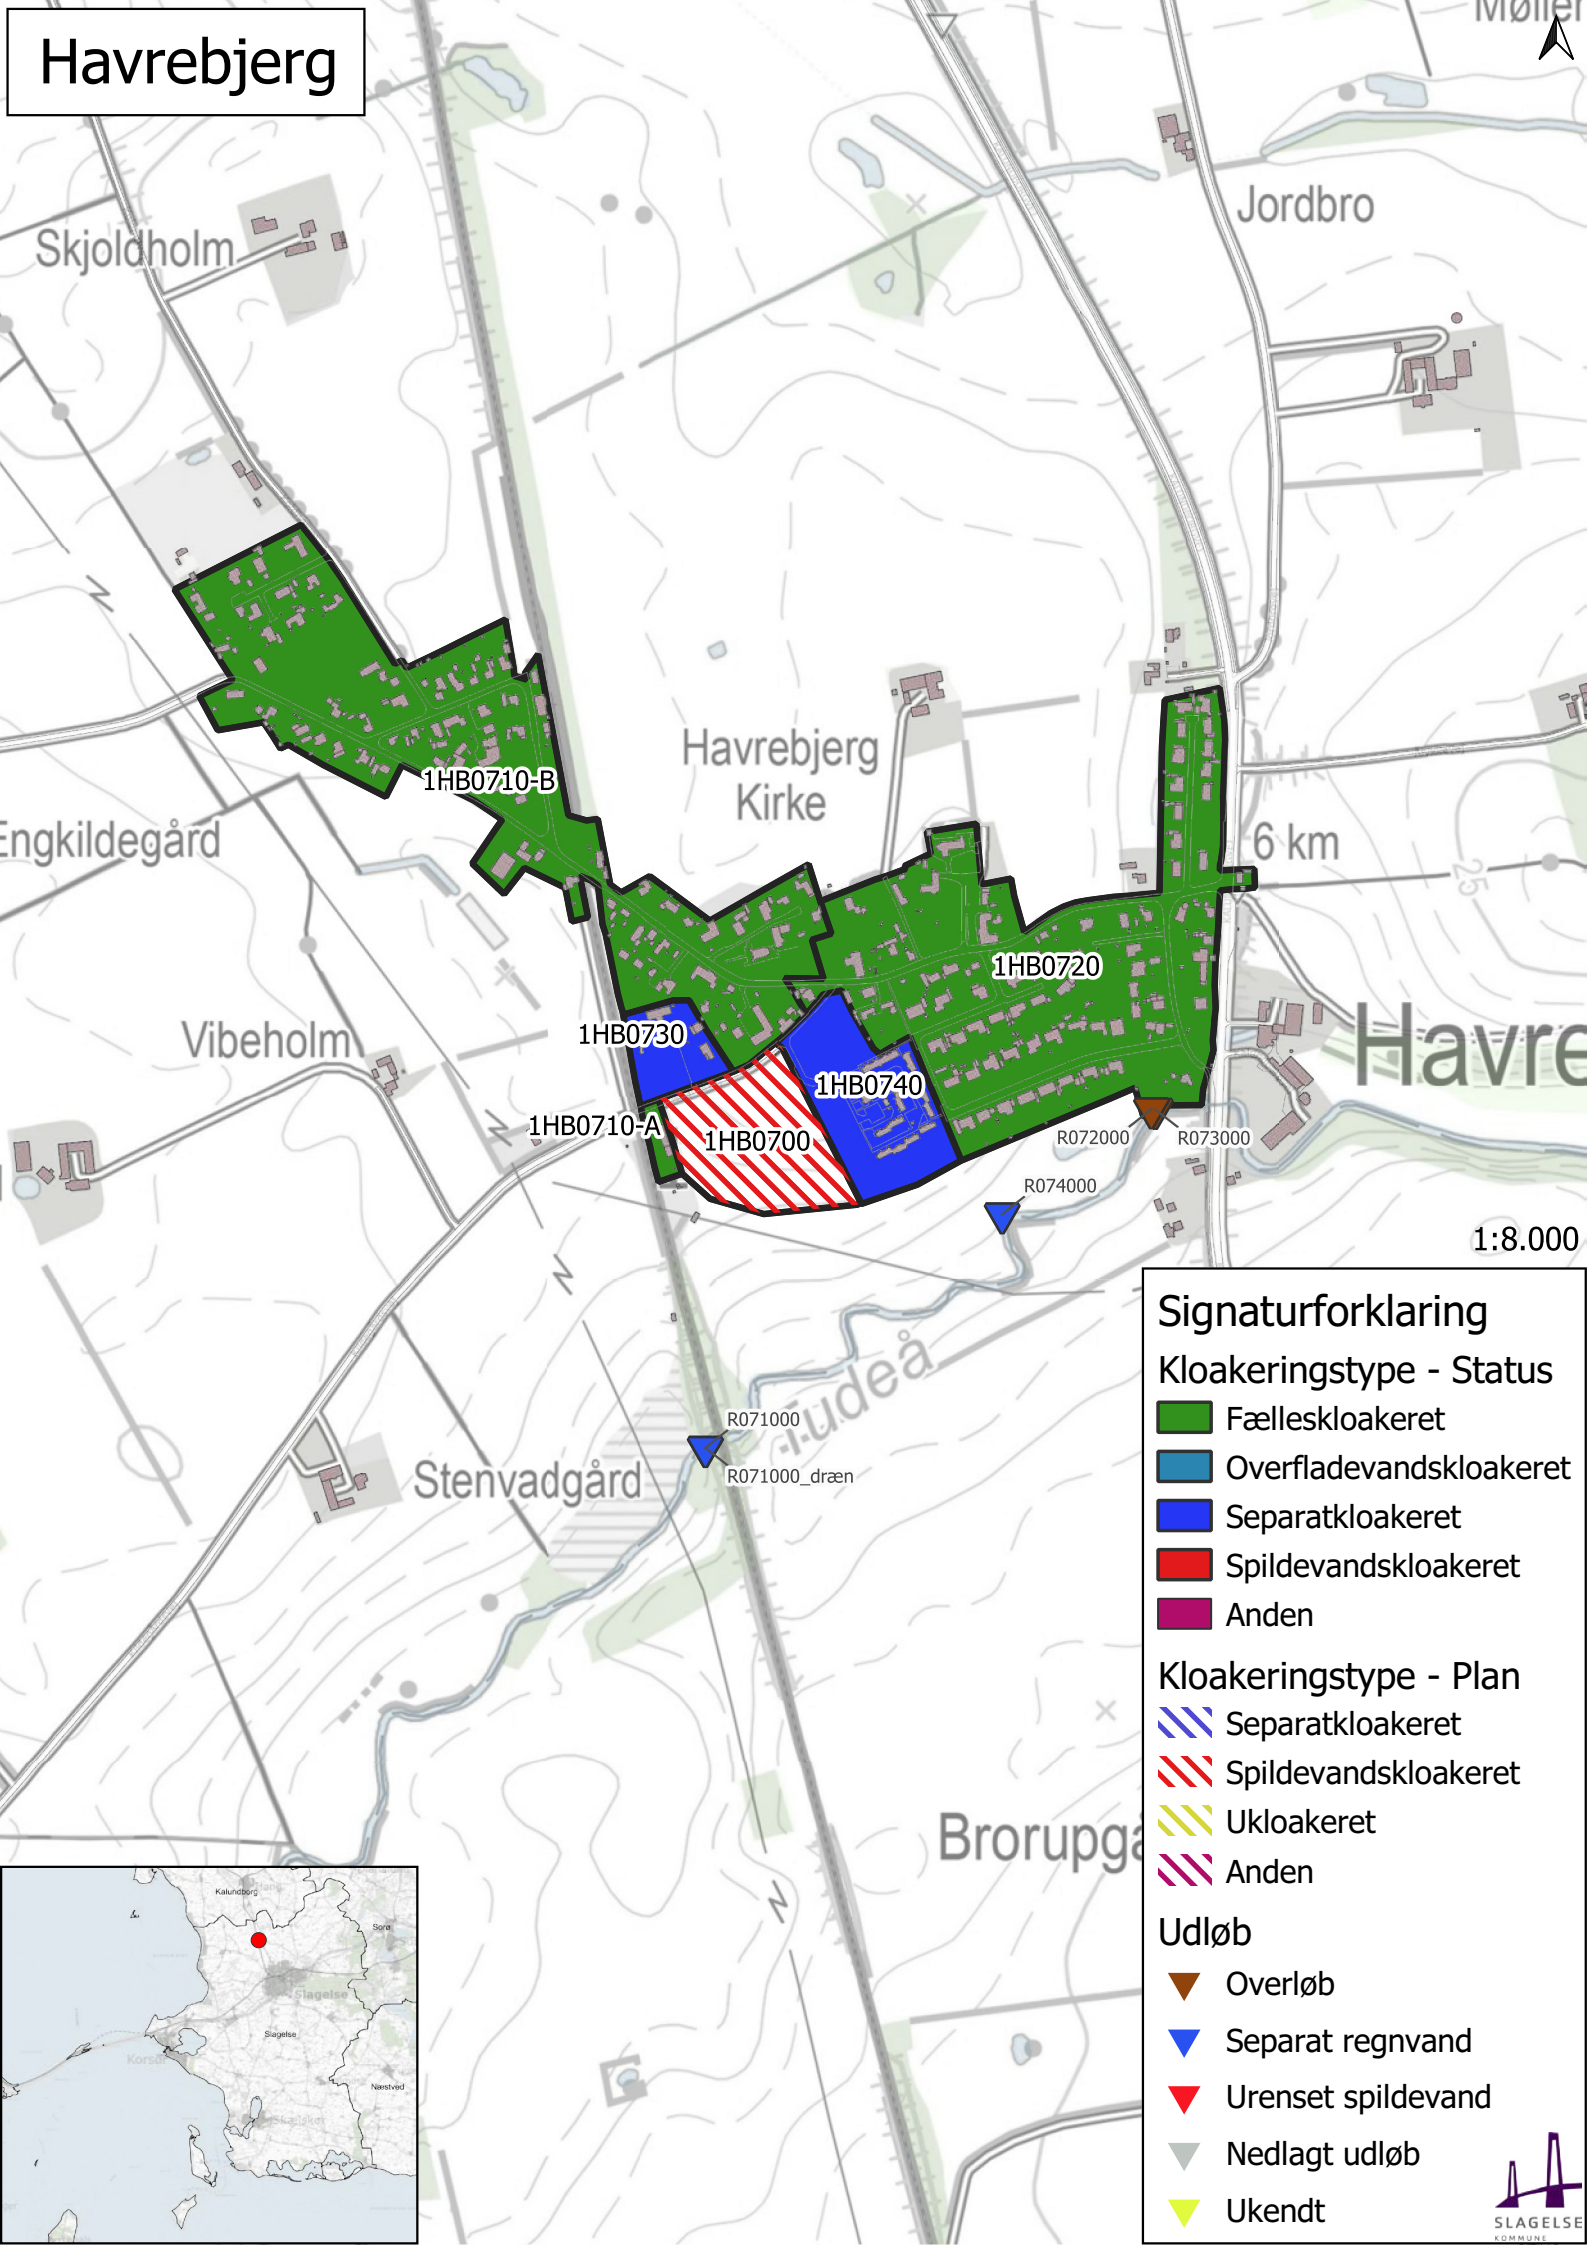

Signaturforklaring

Kloakeringstype - Status


- Fælleskloakeret
- Overfladevandskloakeret
- Separatkloakeret
- Spildevandskloakeret
- Anden

Kloakeringstype - Plan


- Separatkloakeret
- Spildevandskloakeret
- Ukloakeret
- Anden

Udløb

- Overløb
- Separat regnvand
- Urenset spildevand
- Nedlagt udløb
- Ukendt

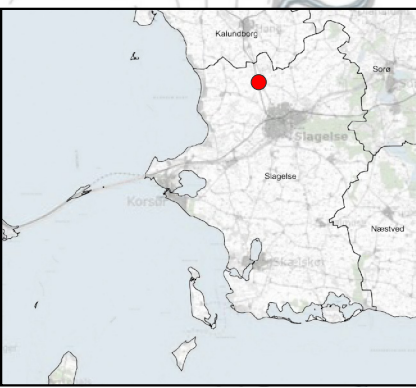

Øster Stillinge

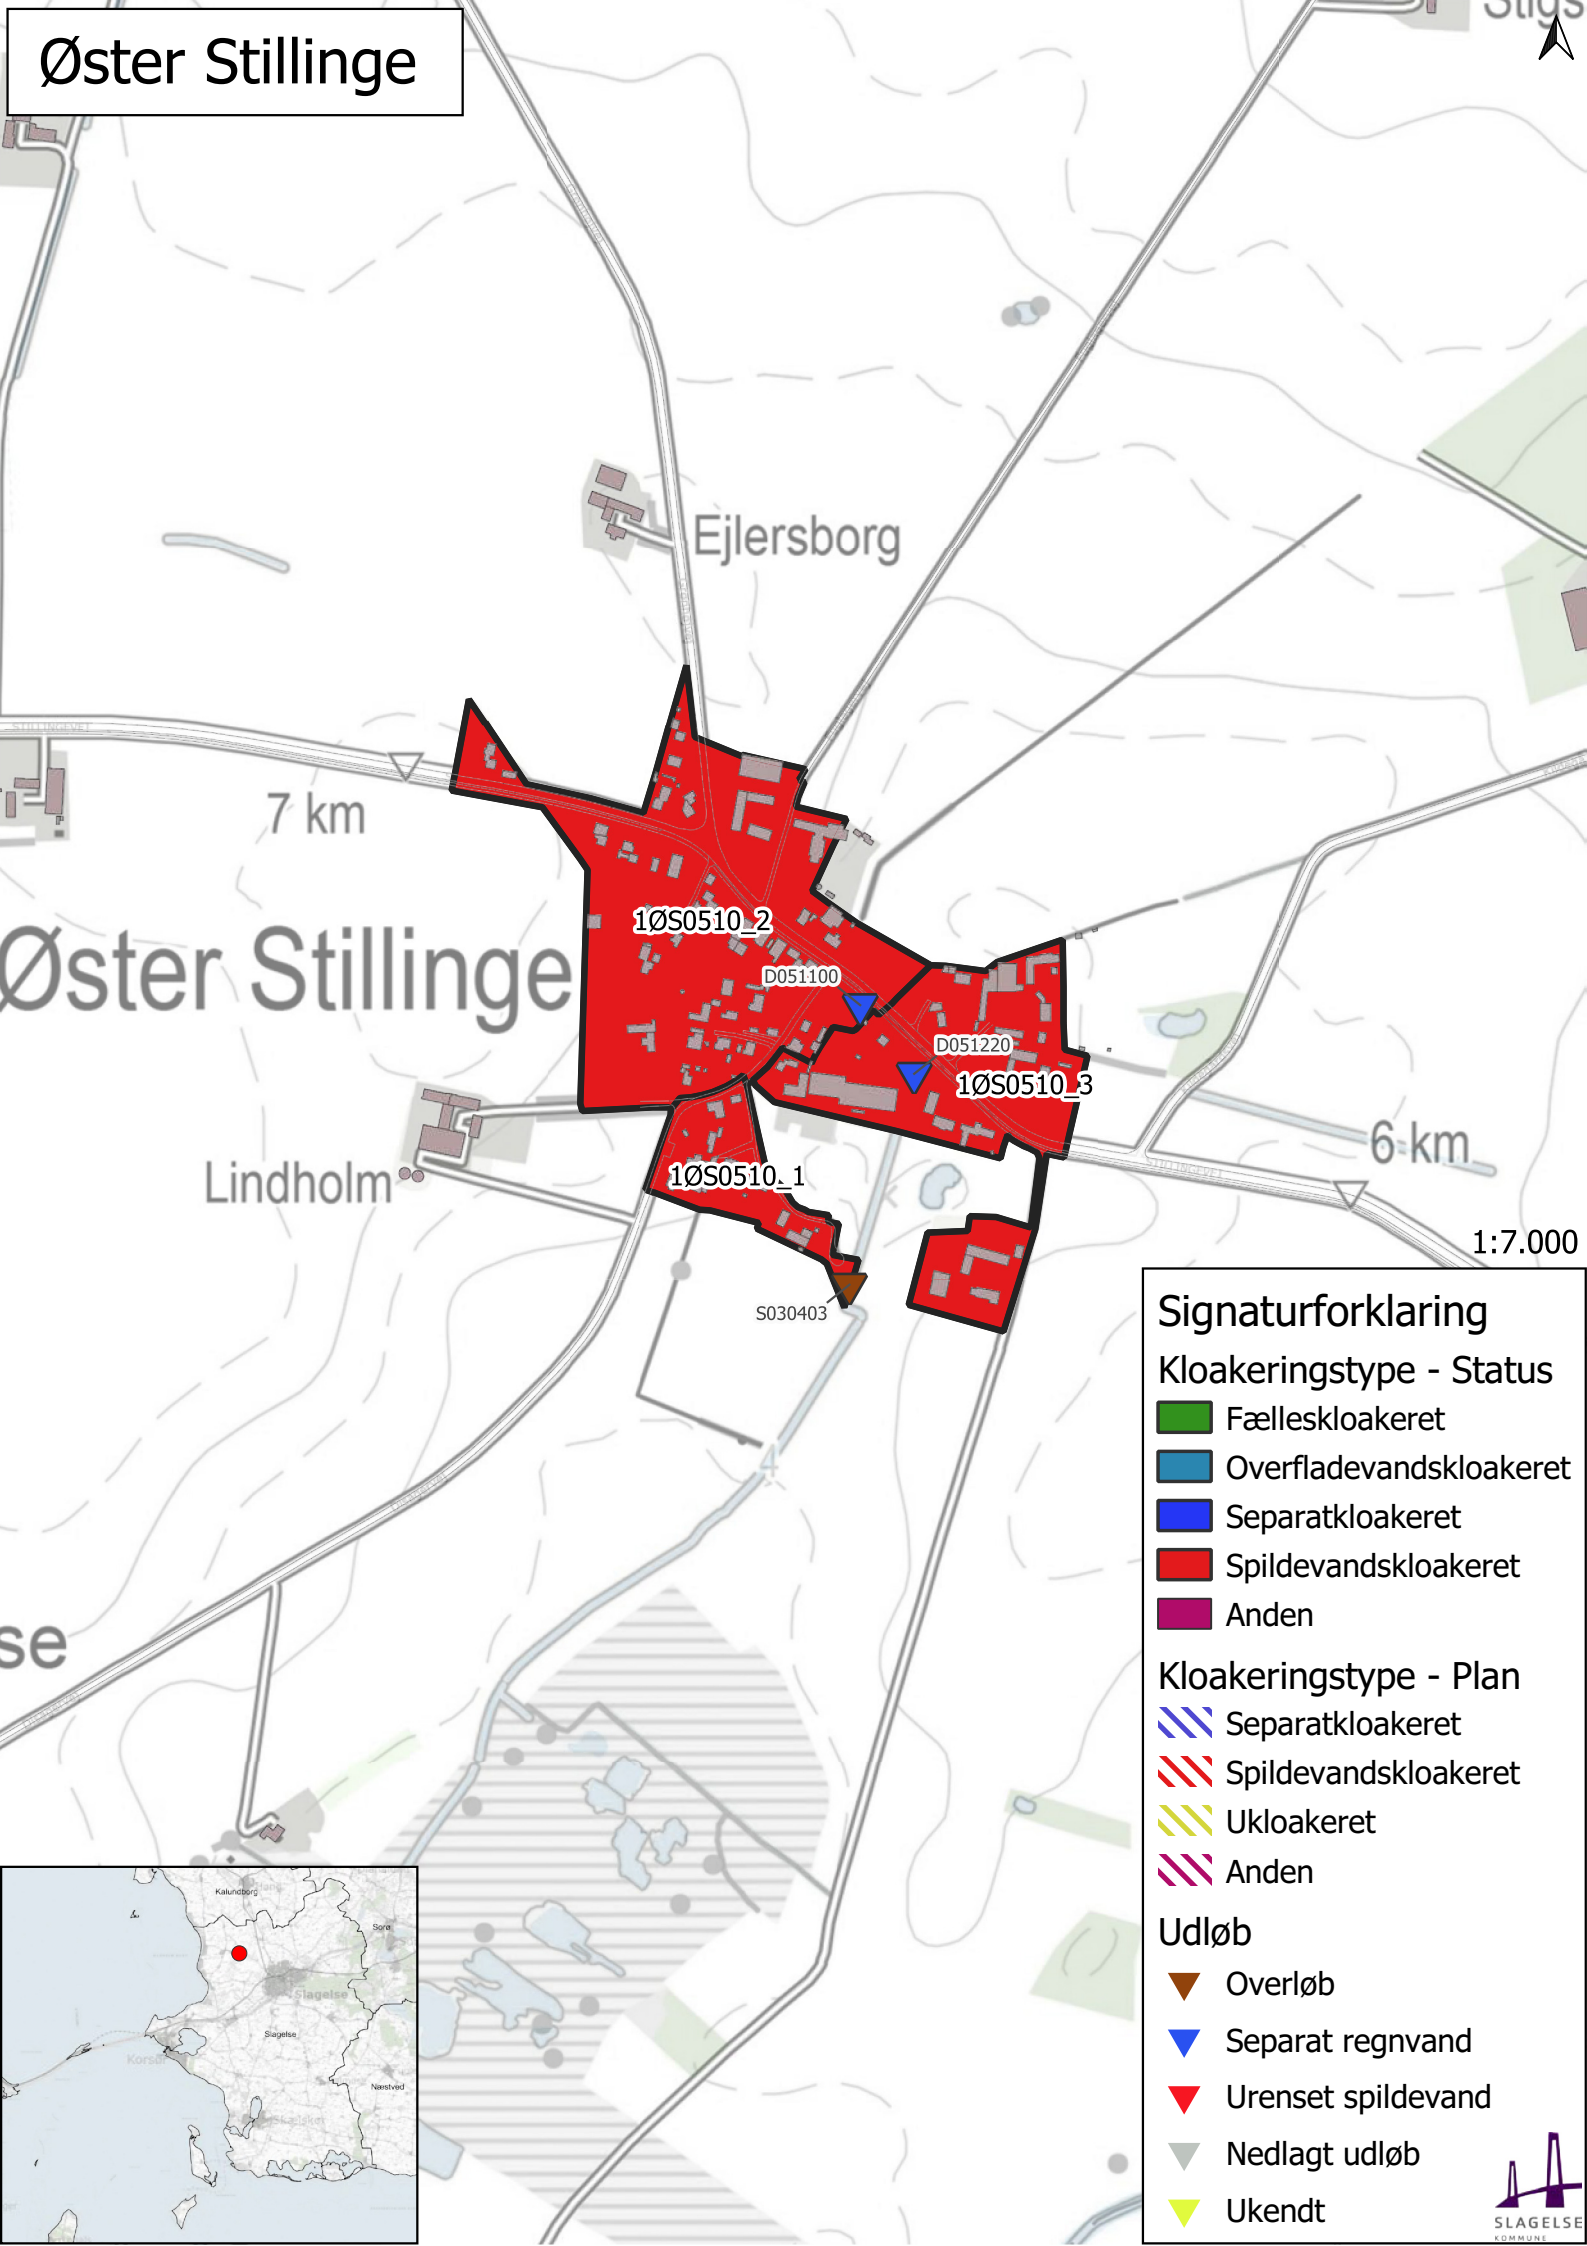

Signaturforklaring

Kloakeringstype - Status

- Fælleskloakeret
- Overfladevandskloakeret
- Separatkloakeret
- Spildevandskloakeret
- Anden


Kloakeringstype - Plan

- Separatkloakeret
- Spildevandskloakeret
- Ukloakeret
- Anden

Udløb

- Overløb
- Separat regnvand
- Urenset spildevand
- Nedlagt udløb
- Ukendt

Kirke Stillinge

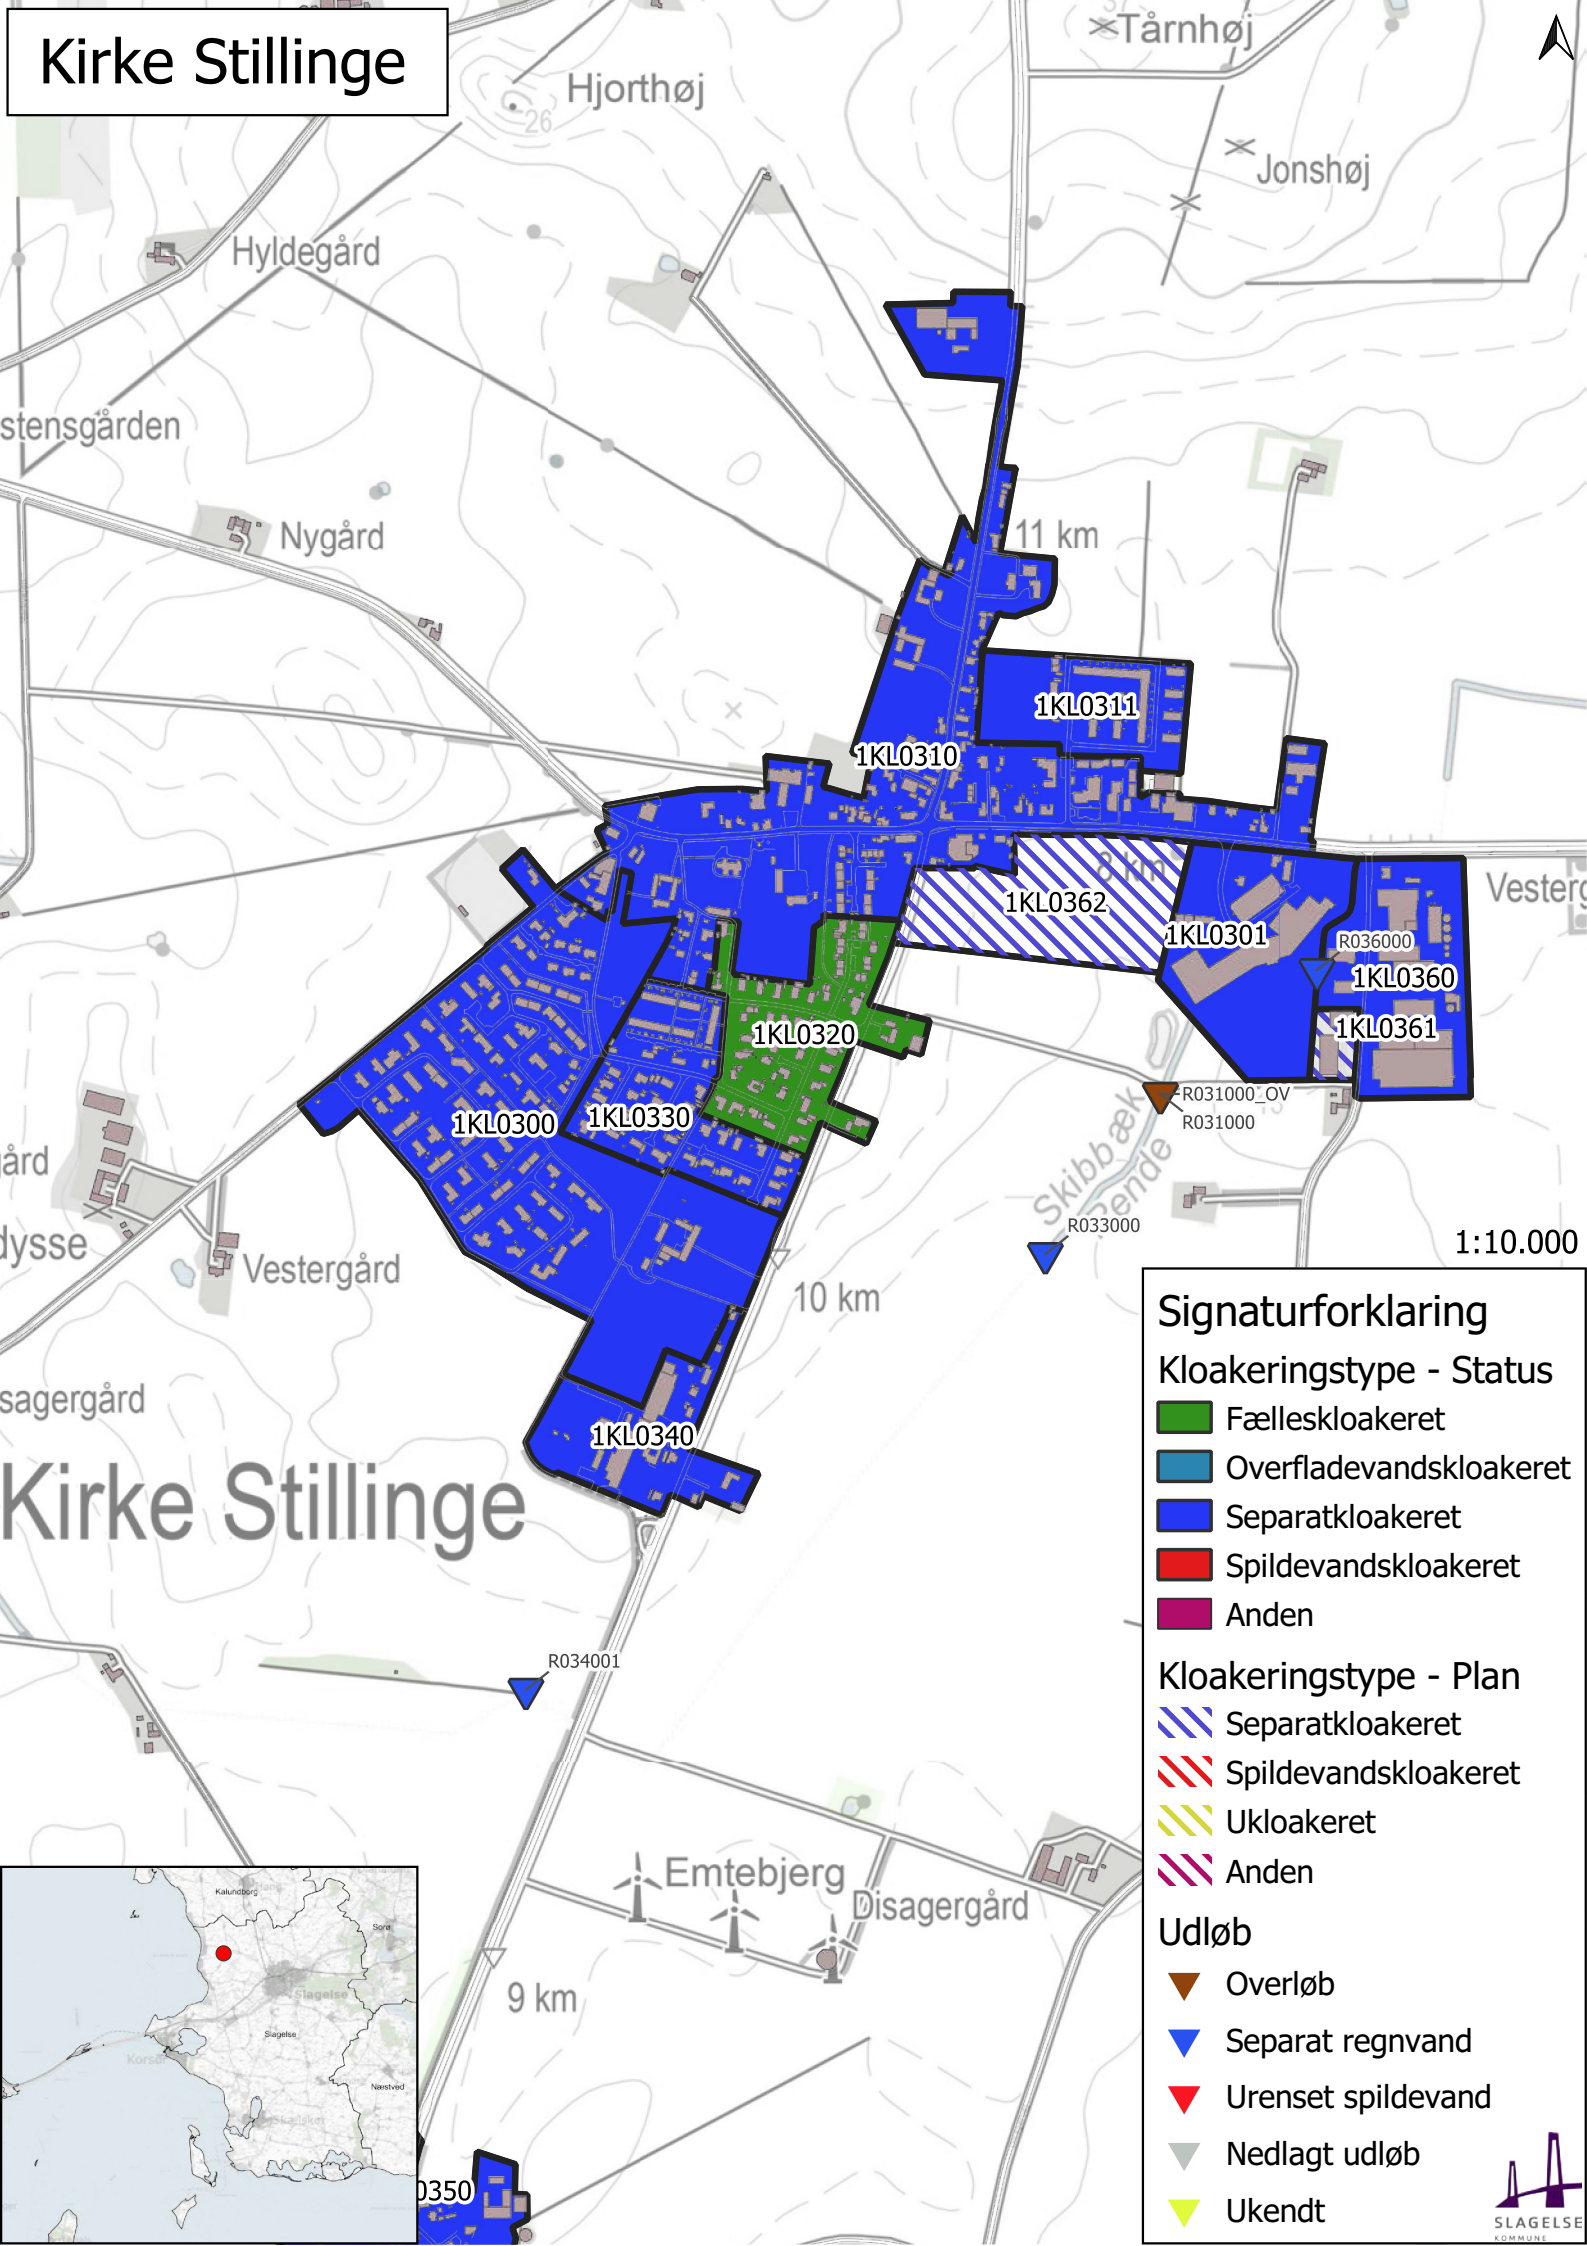

Signaturforklaring

Kloakeringstype - Status

- Fælleskloakeret
- Overfladevandskloakeret
- Separatkloakeret
- Spildevandskloakeret
- Anden


Kloakeringstype - Plan

- Separatkloakeret
- Spildevandskloakeret
- Ukloakeret
- Anden

Udløb

- Overløb
- Separat regnvand
- Urenset spildevand
- Nedlagt udløb
- Ukendt

Kelstrup

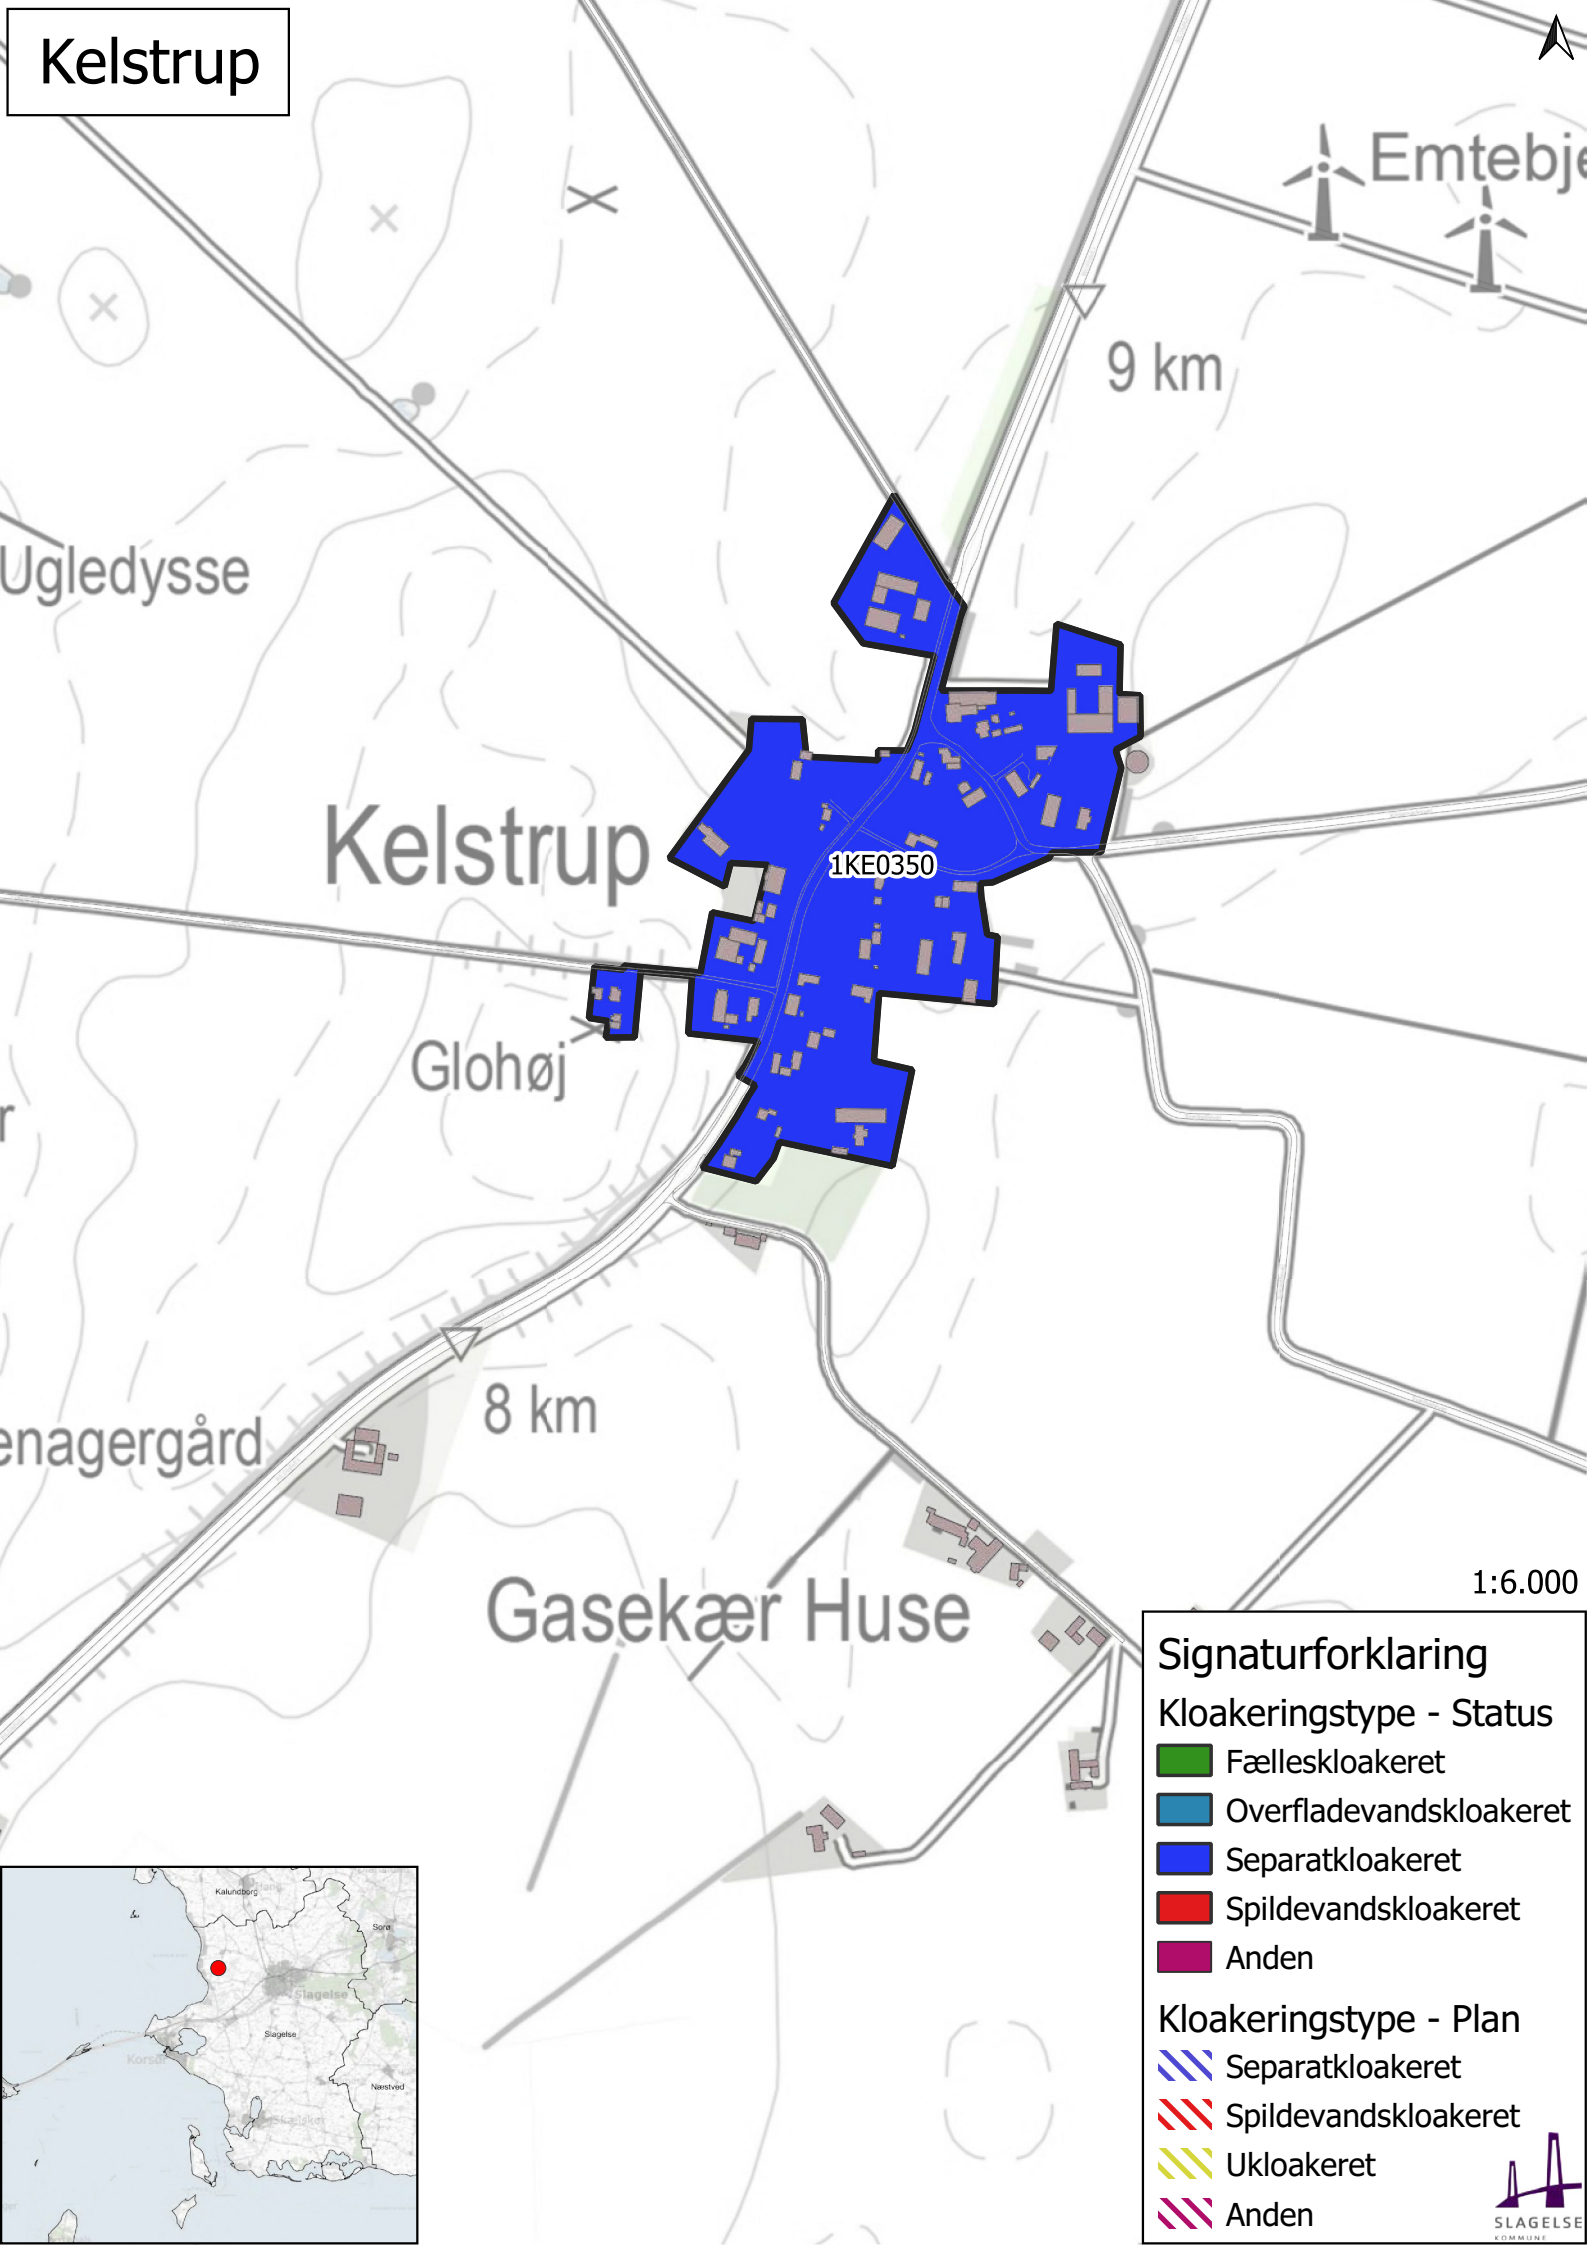

1:6.000


Signaturforklaring


Kloakeringstype - Status

- Fælleskloakeret
- Overfladevandskloakeret
- Separatkloakeret
- Spildevandskloakeret
- Anden

Kloakeringstype - Plan

- Separatkloakeret
- Spildevandskloakeret
- Ukloakeret
- Anden

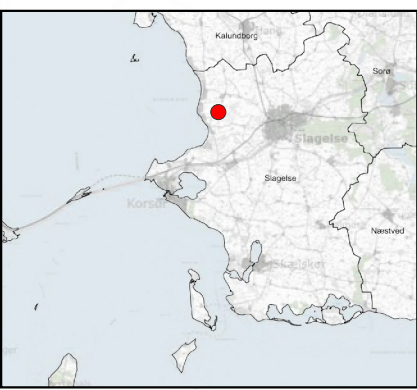

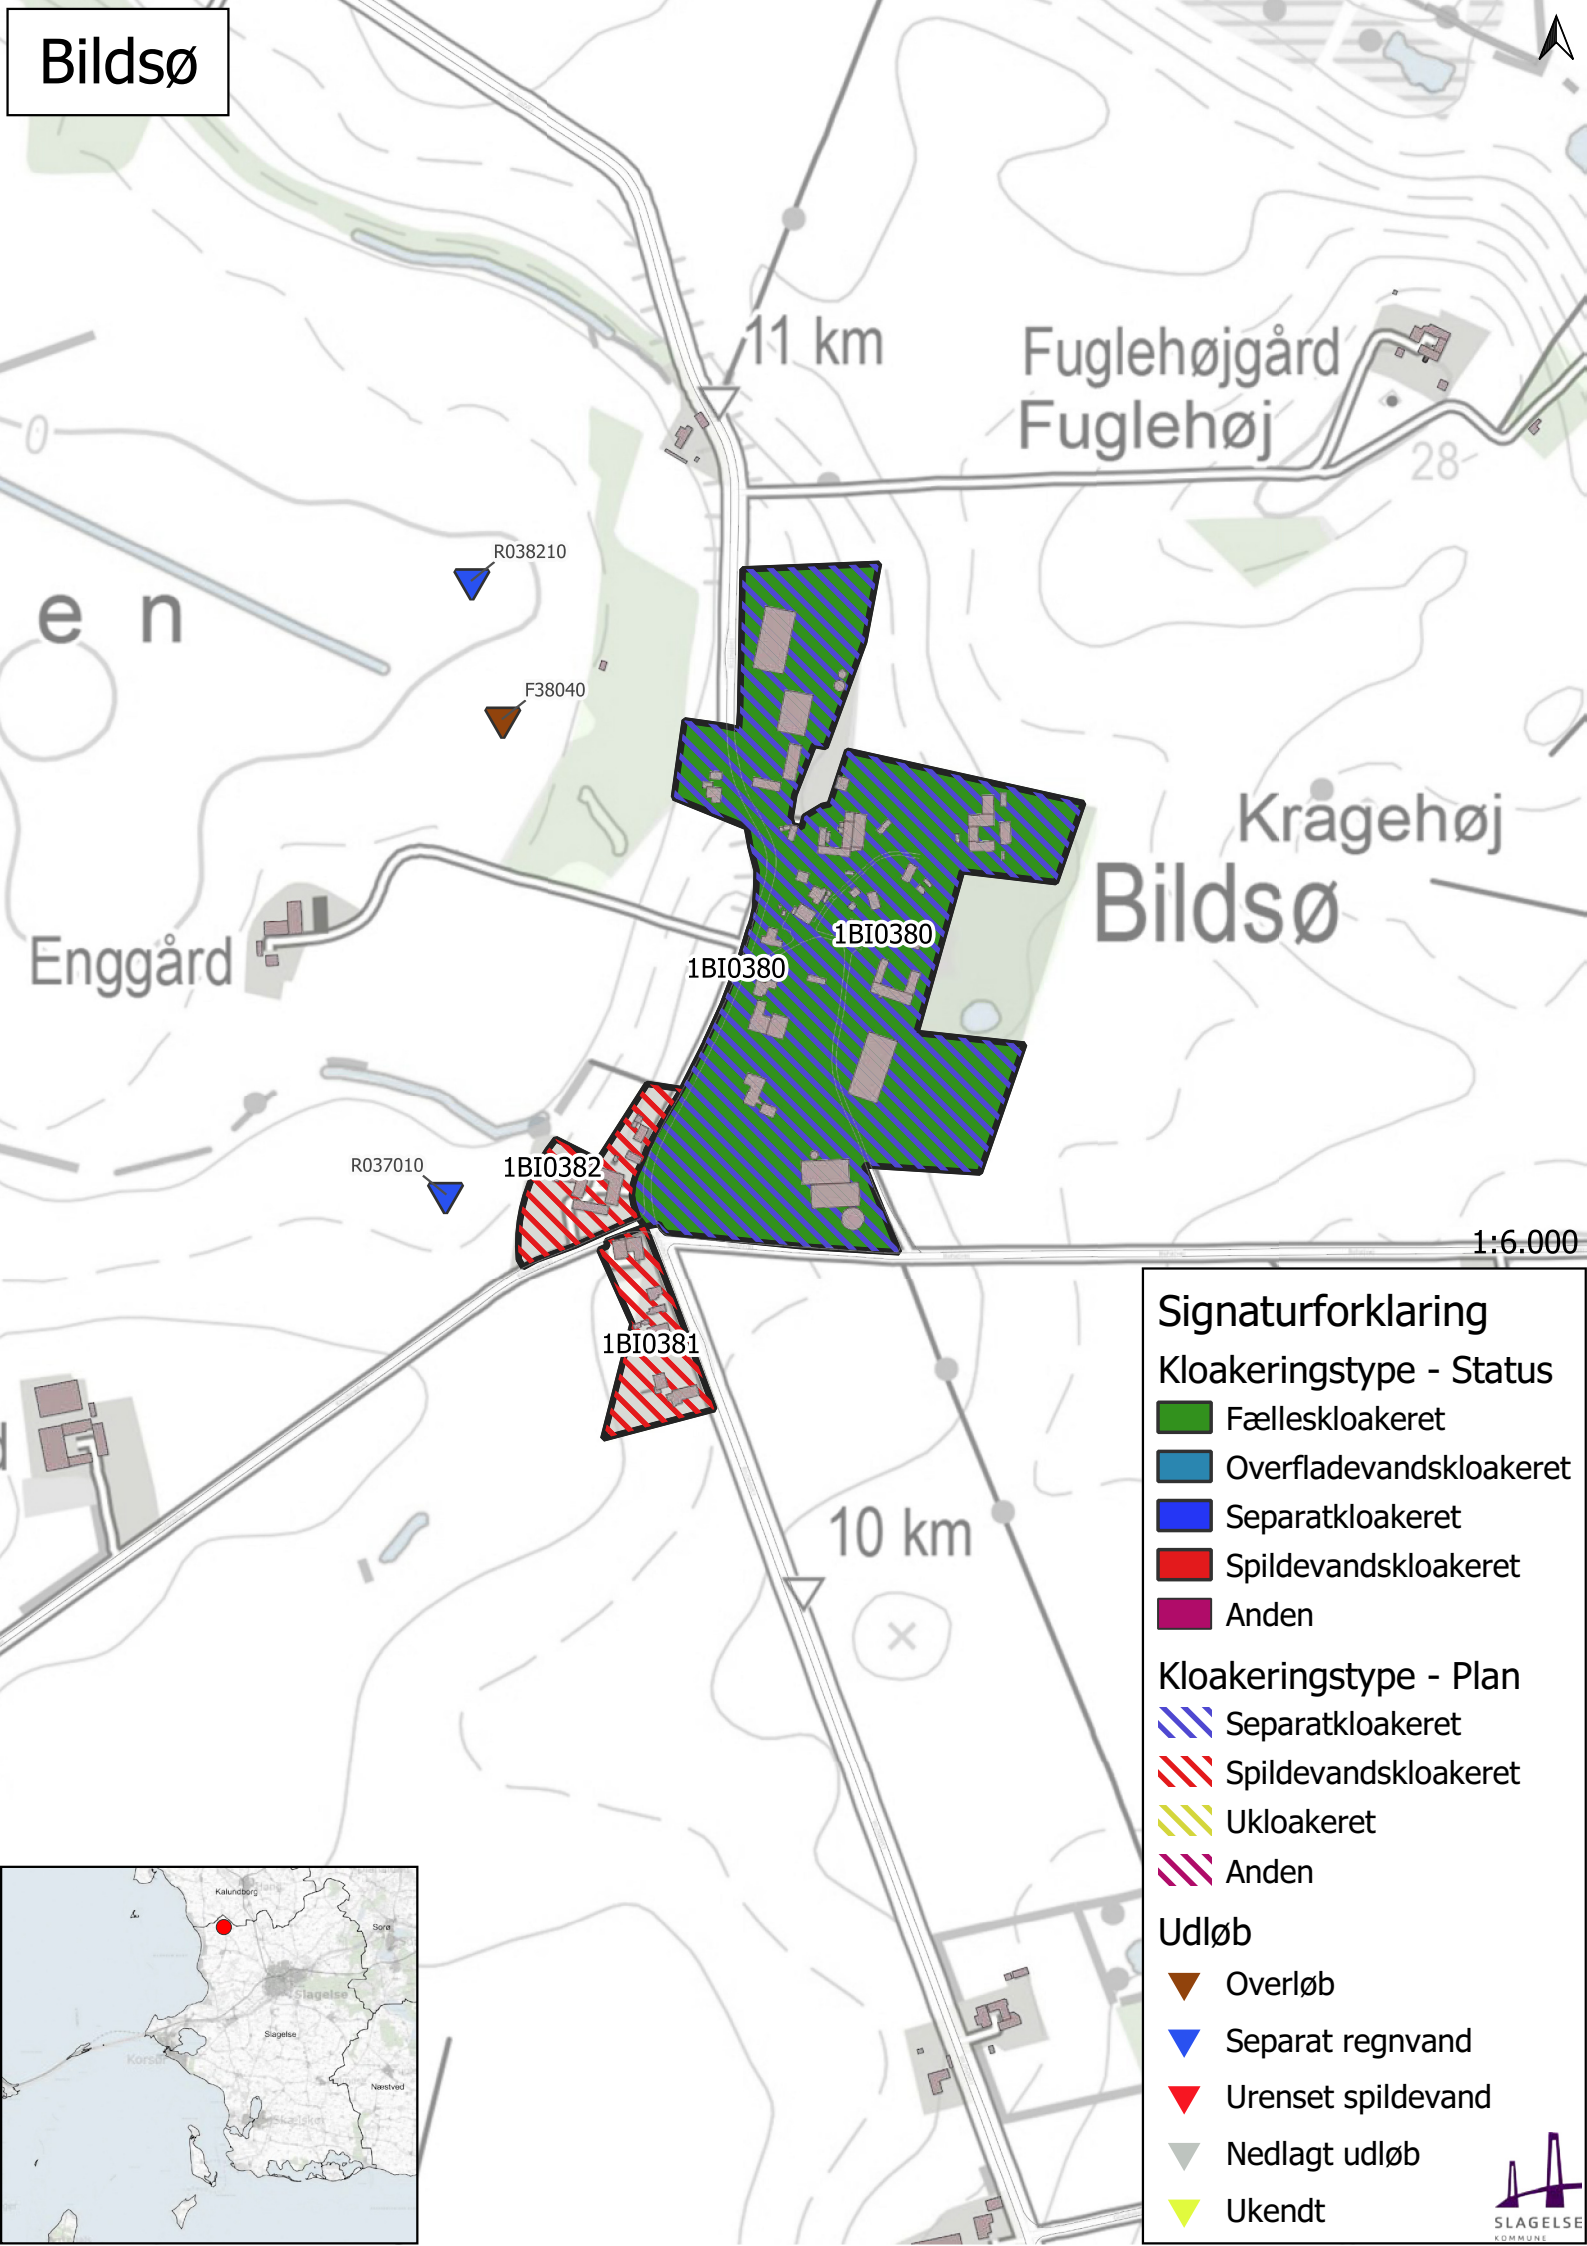

Signaturforklaring

Kloakeringstype - Status


- Fælleskloakeret
- Overfladevandskloakeret
- Separatkloakeret
- Spildevandskloakeret
- Anden

Kloakeringstype - Plan


- Separatkloakeret
- Spildevandskloakeret
- Ukloakeret
- Anden

Udløb

- Overløb
- Separat regnvand
- Urenset spildevand
- Nedlagt udløb
- Ukendt

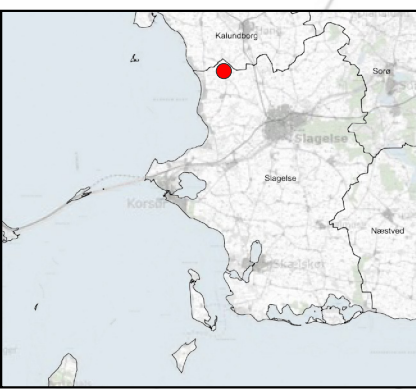

Bildsøstrand

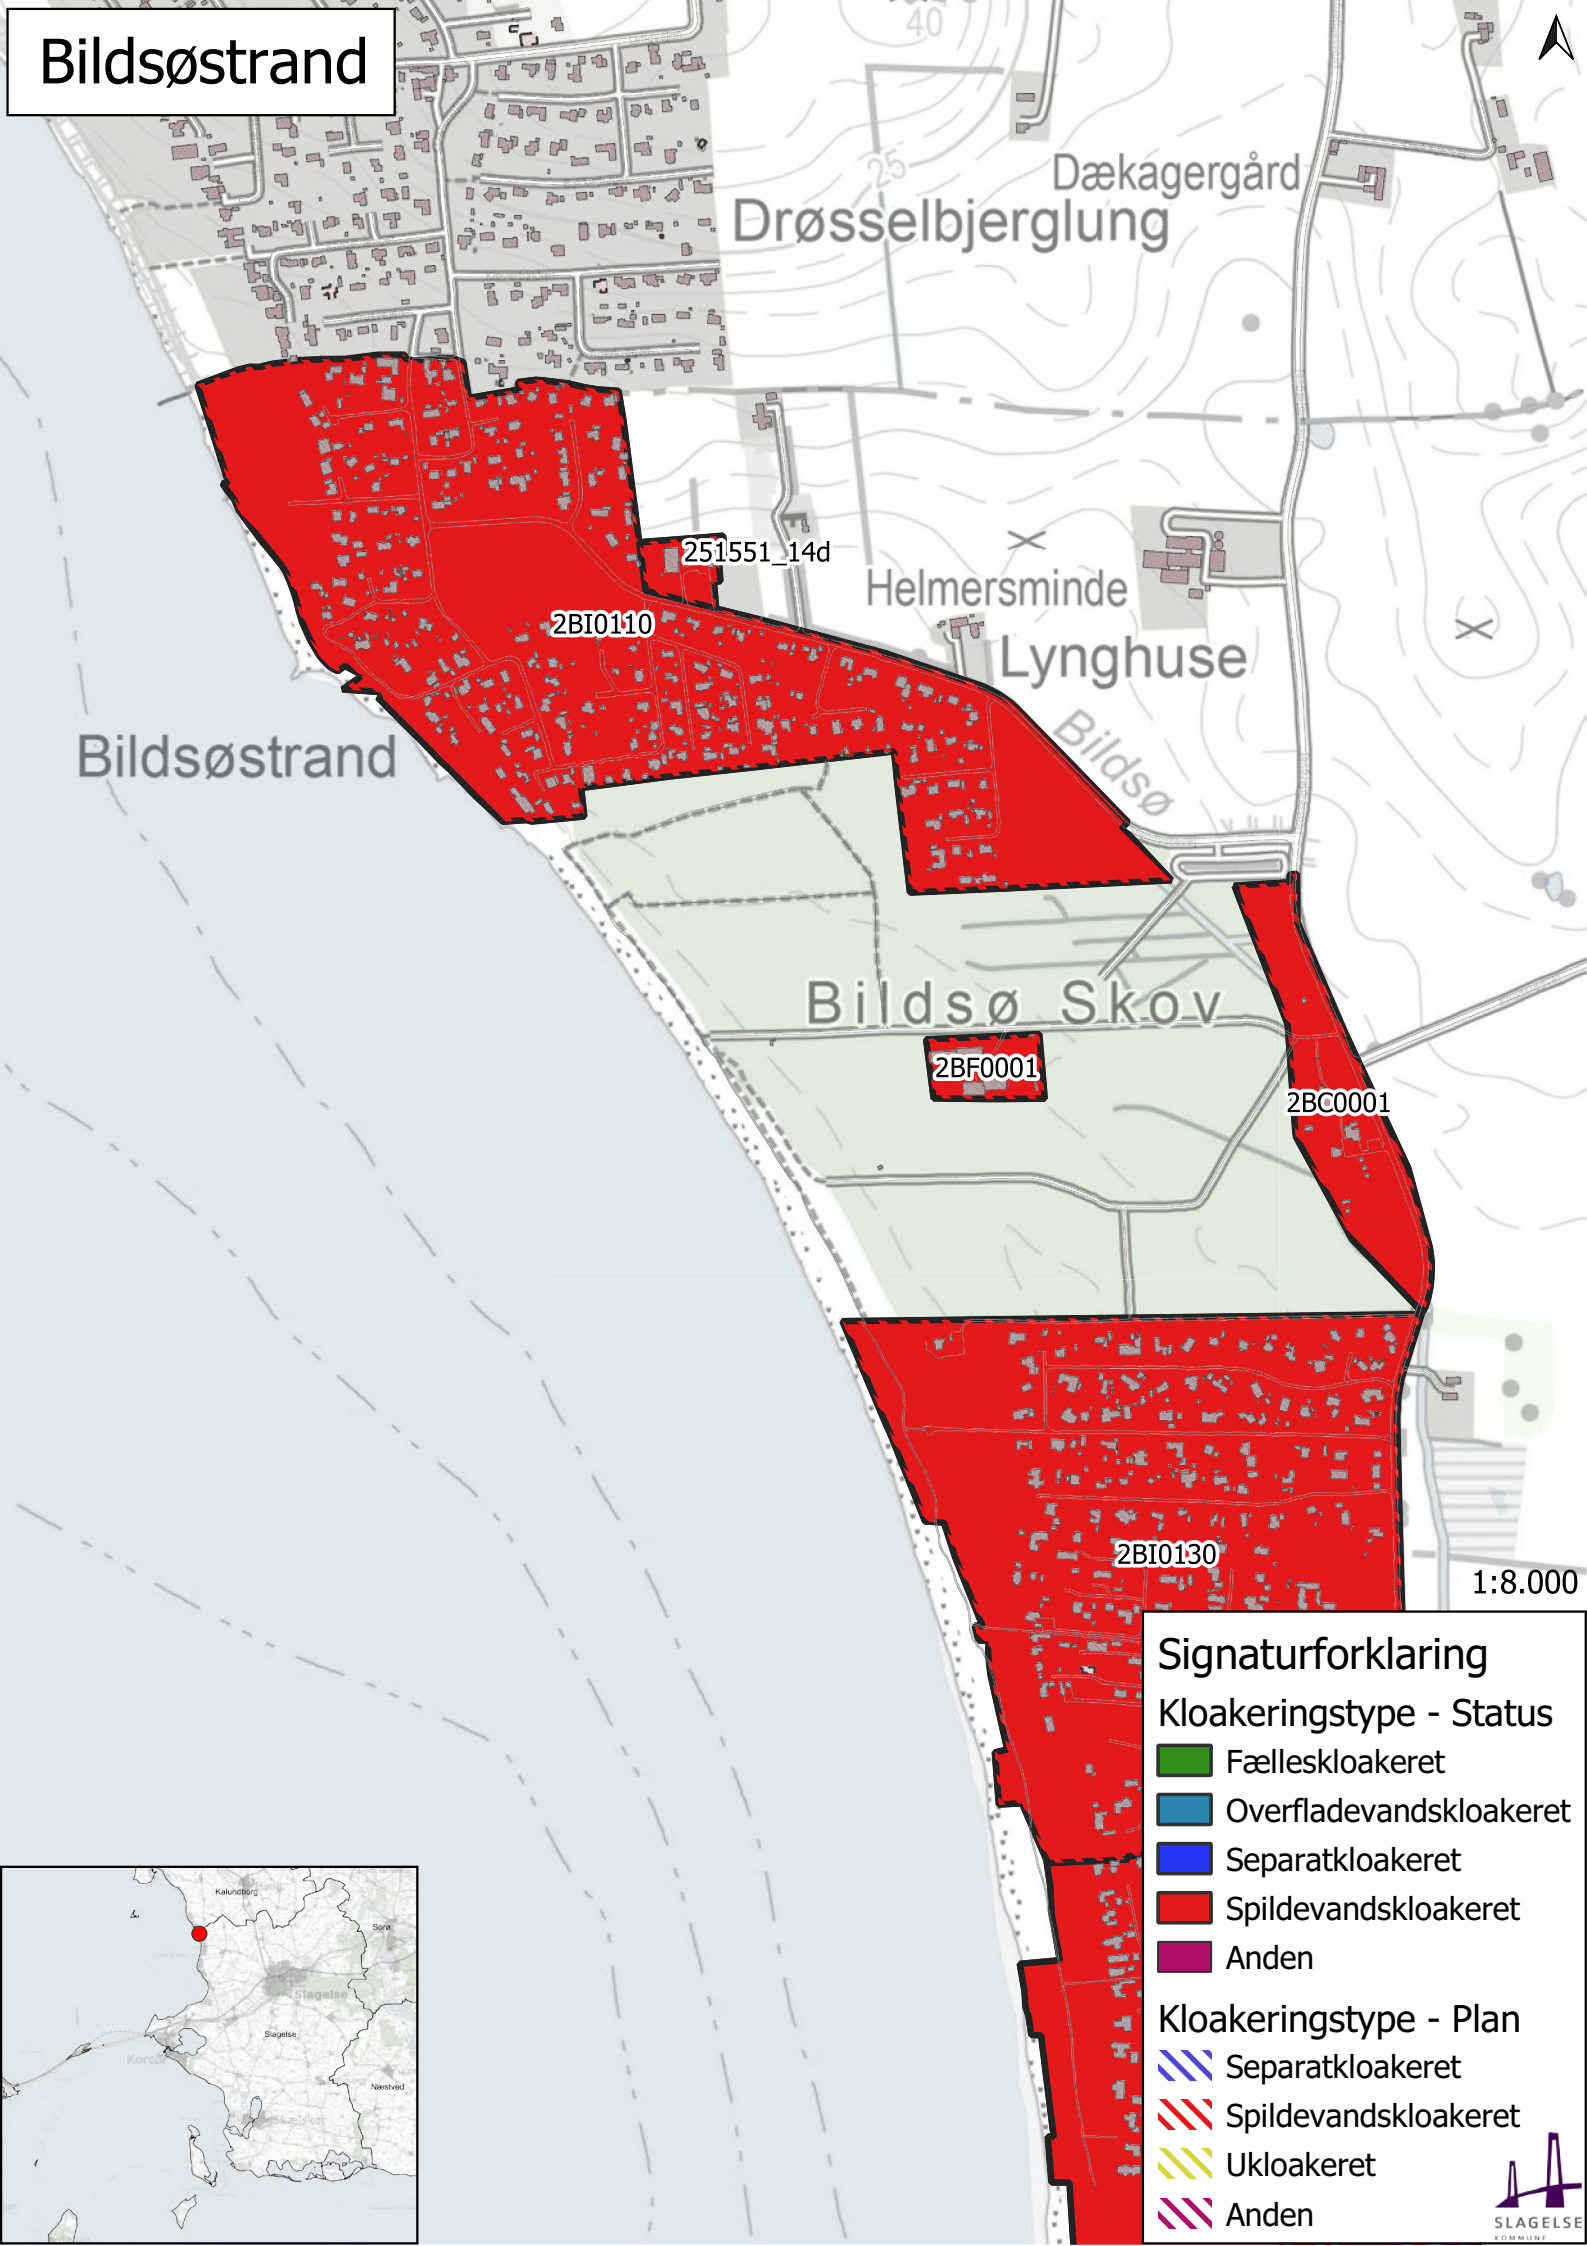

Signaturforklaring


Kloakeringstype - Status

- Fælleskloakeret
- Overfladevandskloakeret
- Separatkloakeret
- Spildevandskloakeret
- Anden

Kloakeringstype - Plan

- Separatkloakeret
- Spildevandskloakeret
- Ukloakeret
- Anden

Stillinge Strand

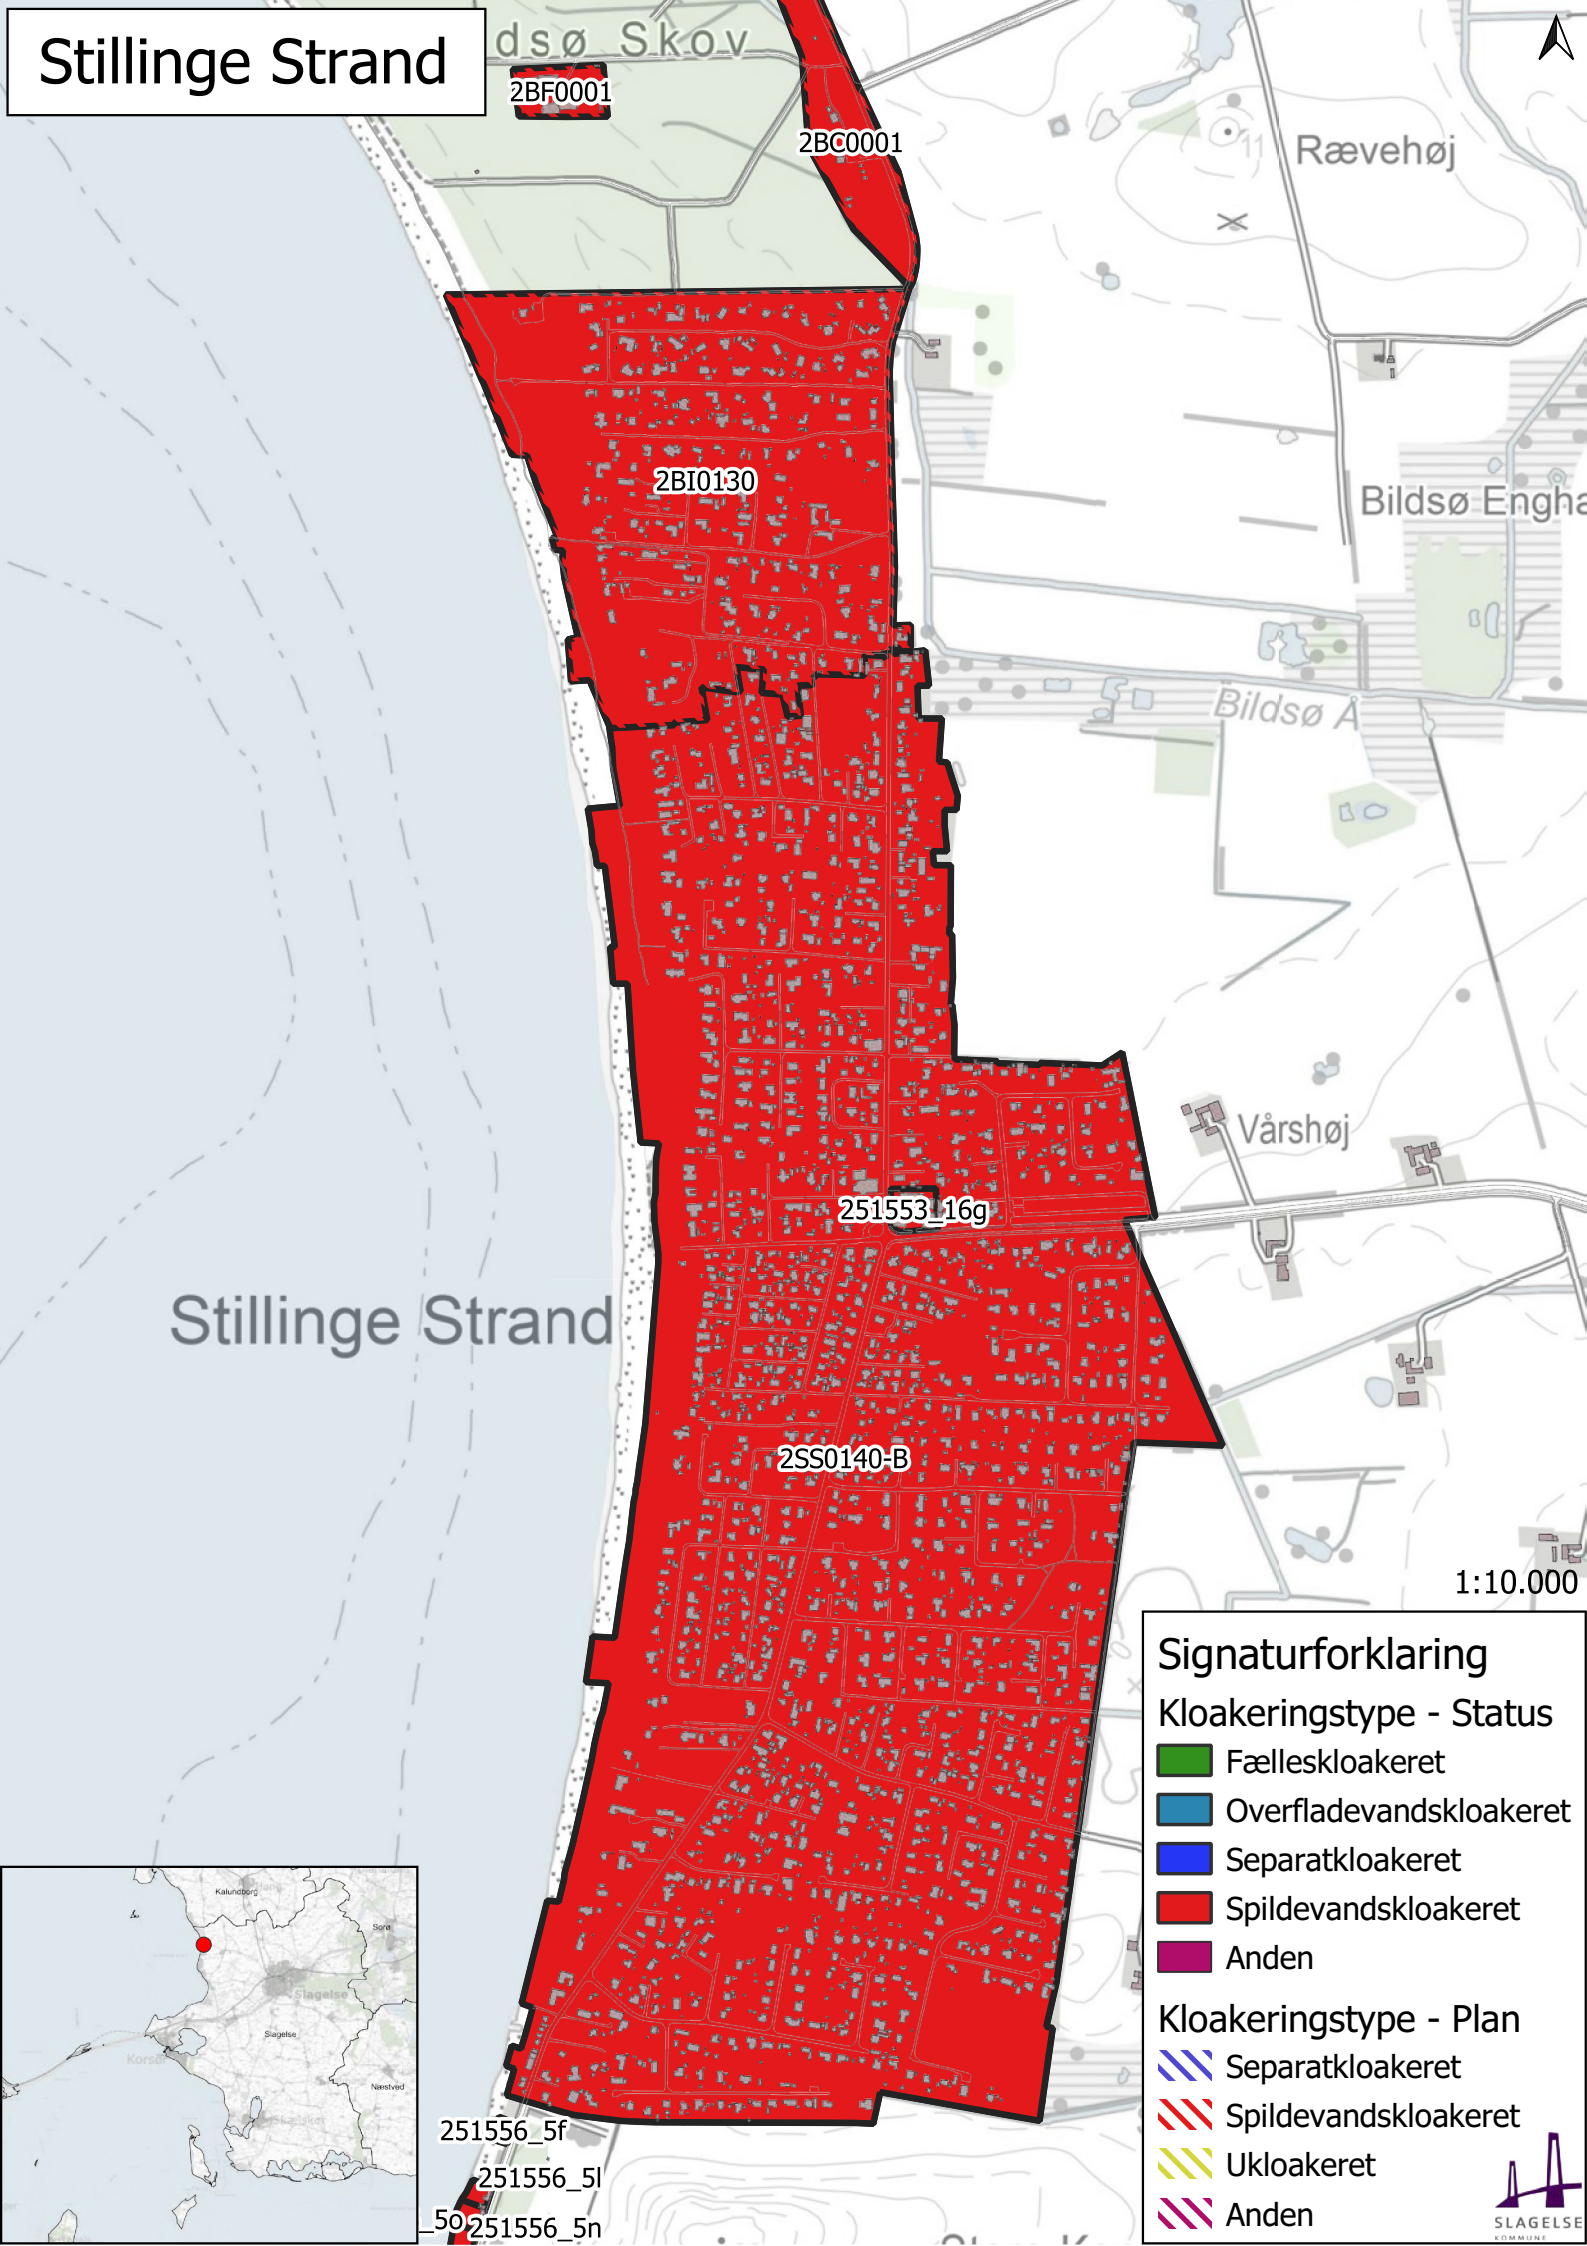

Signaturforklaring


Kloakeringstype - Status

- Fælleskloakeret
- Overfladevandskloakeret
- Separatkloakeret
- Spildevandskloakeret
- Anden


Kloakeringstype - Plan

- Separatkloakeret
- Spildevandskloakeret
- Ukloakeret
- Anden

Stillinge Strand

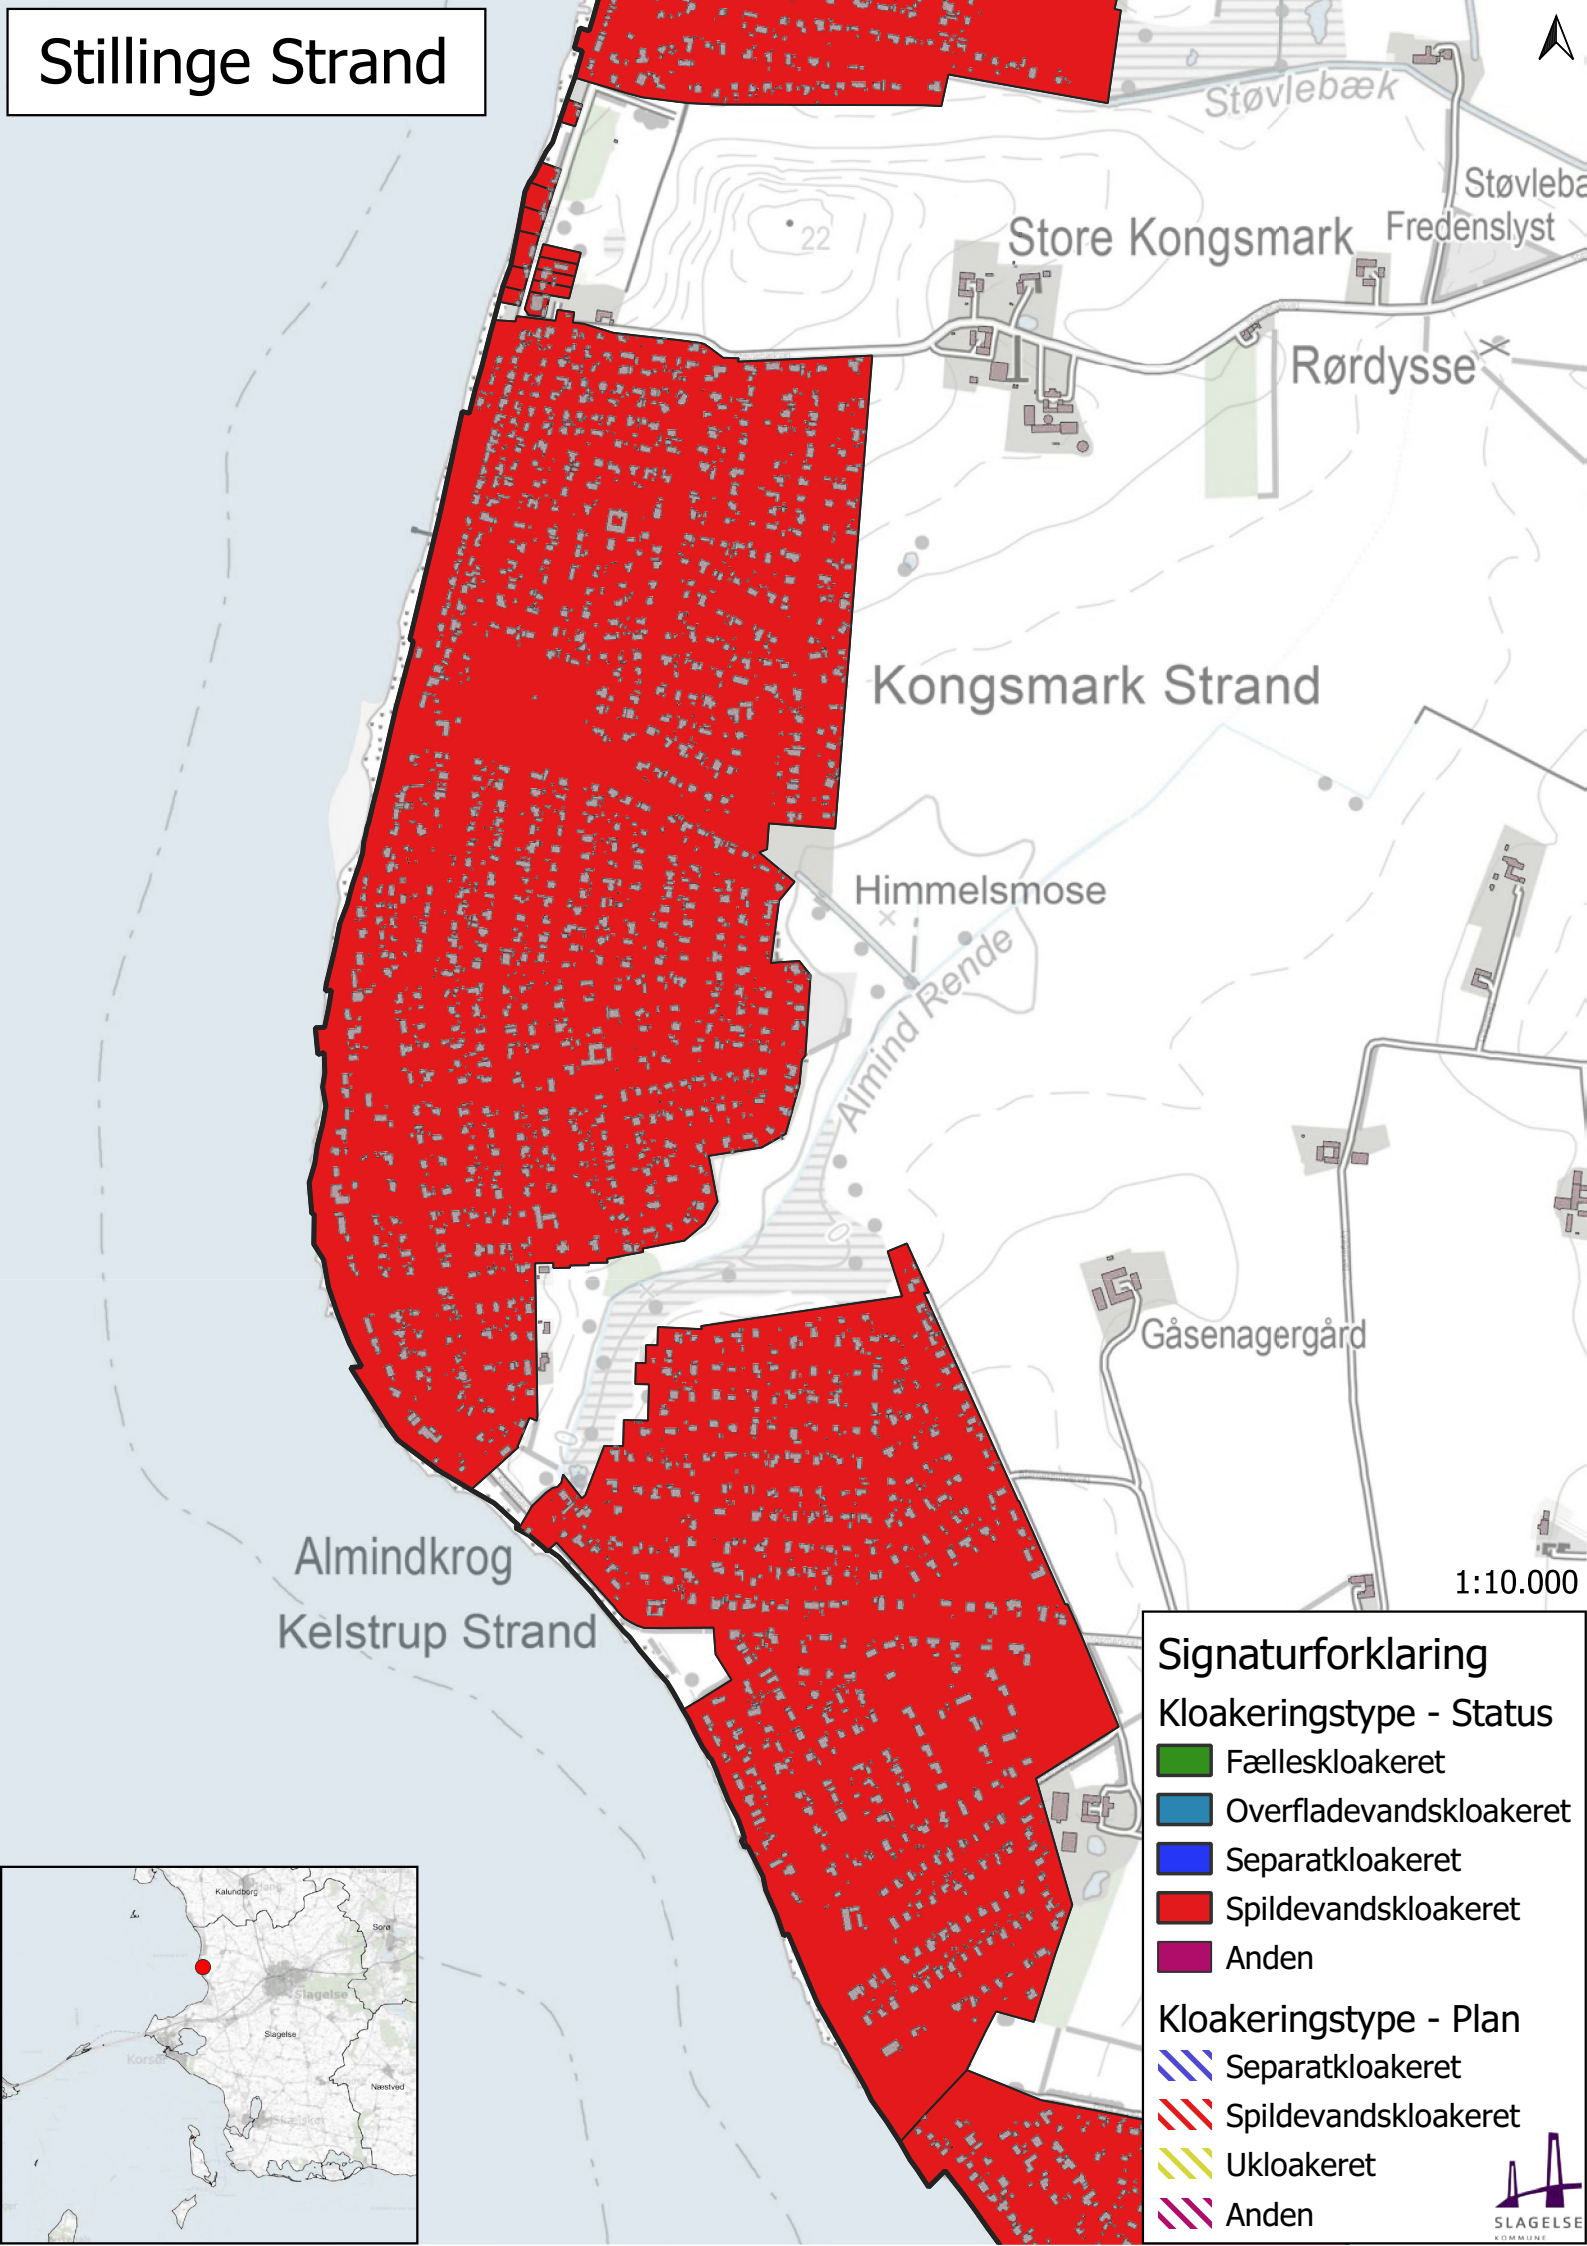

Næsby Strand

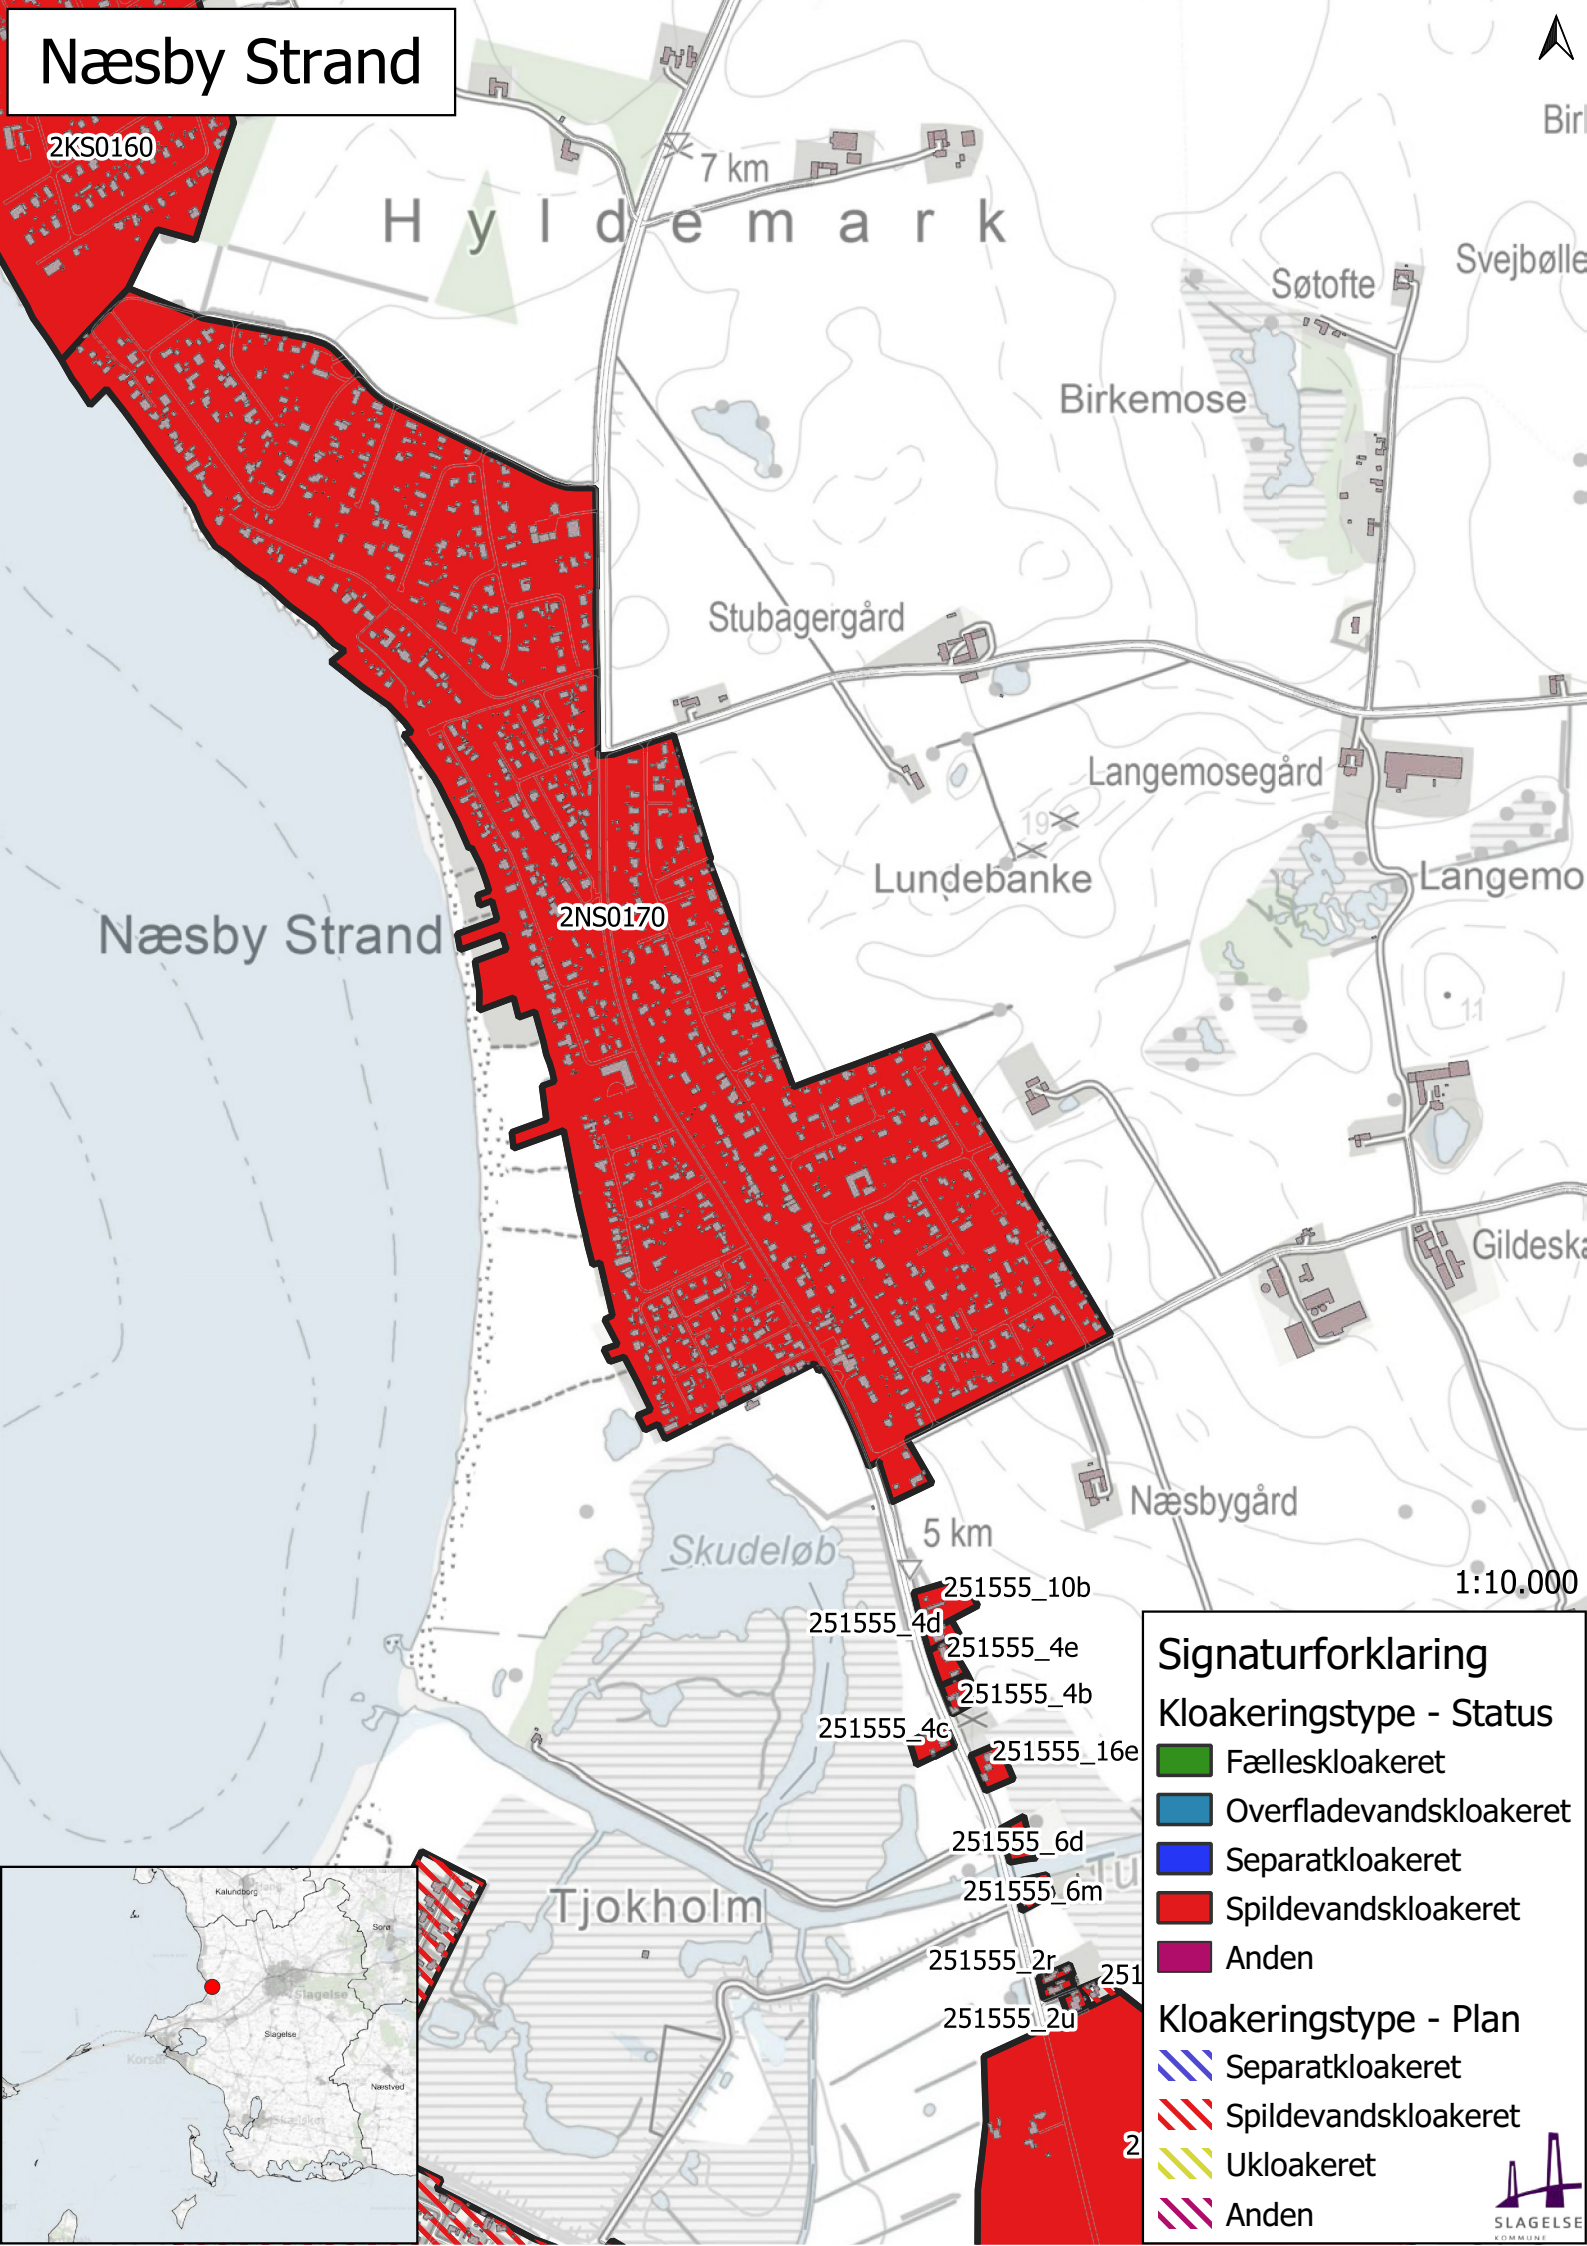

Signaturforklaring


Kloakeringstype - Status

- Fælleskloakeret
- Overfladevandskloakeret
- Separatkloakeret
- Spildevandskloakeret
- Anden

Kloakeringstype - Plan

- Separatkloakeret
- Spildevandskloakeret
- Ukloakeret
- Anden

Næsby ved Stranden, Hejninge, Trælleborg, Gammel Forlev

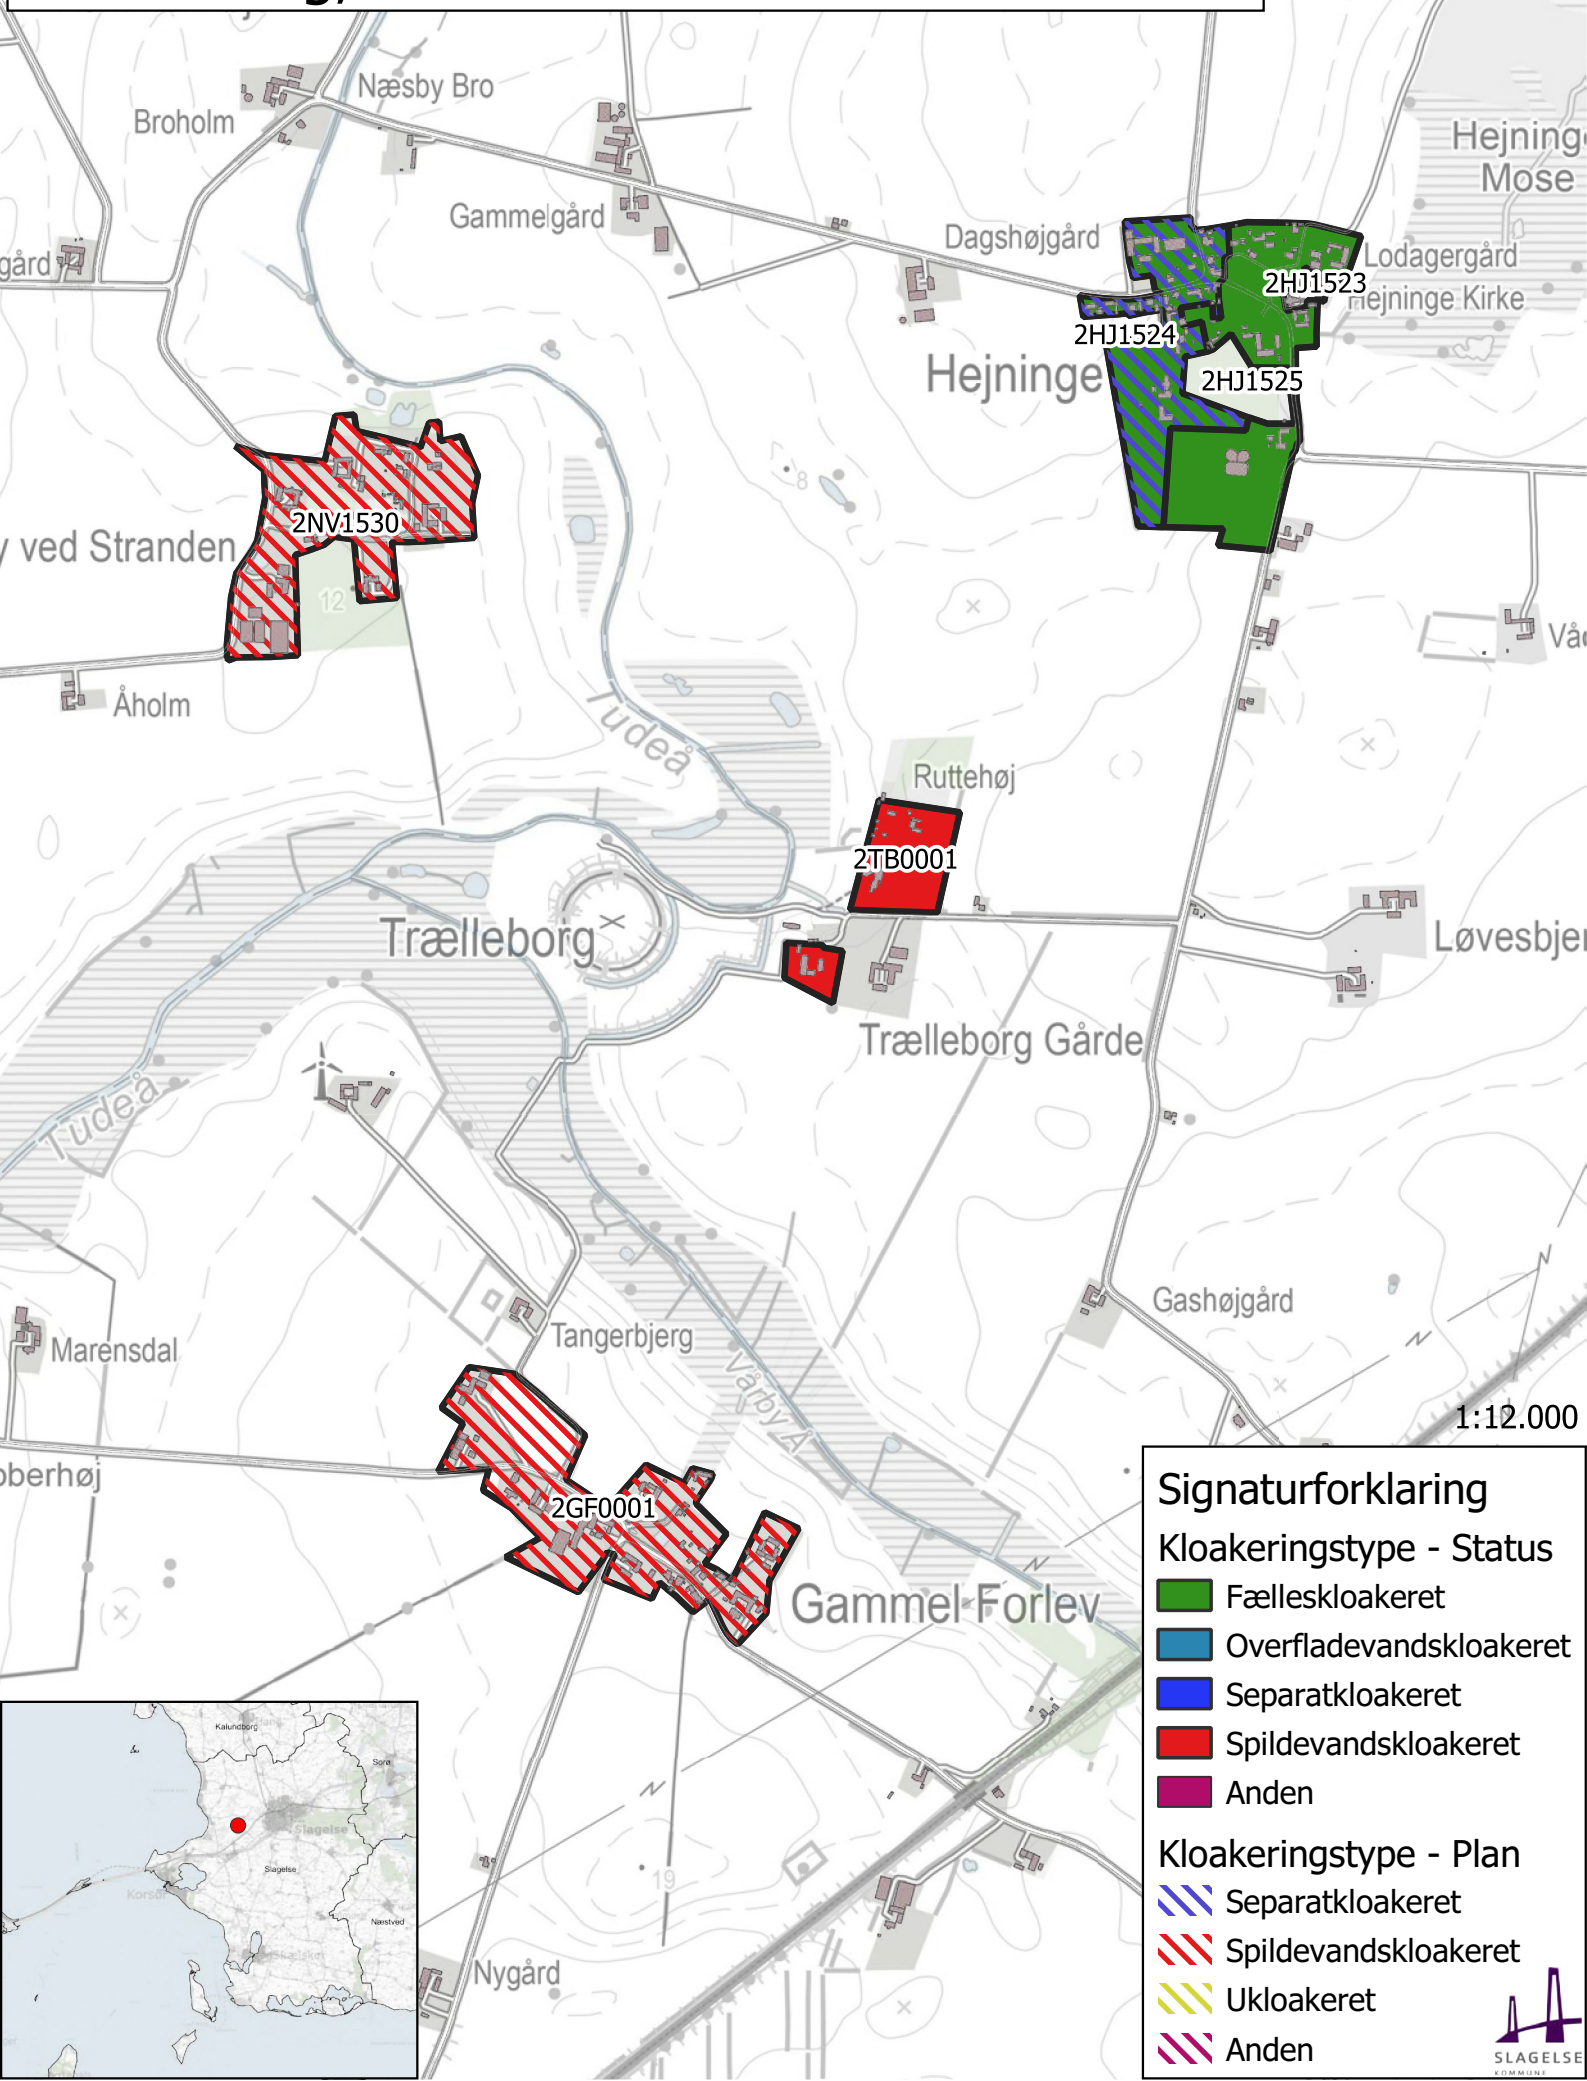

Signaturforklaring


Kloakeringstype - Status

- Fælleskloakeret
- Overfladevandskloakeret
- Separatkloakeret
- Spildevandskloakeret
- Anden

Kloakeringstype - Plan

- Separatkloakeret
- Spildevandskloakeret
- Ukloakeret
- Anden

Halsskov

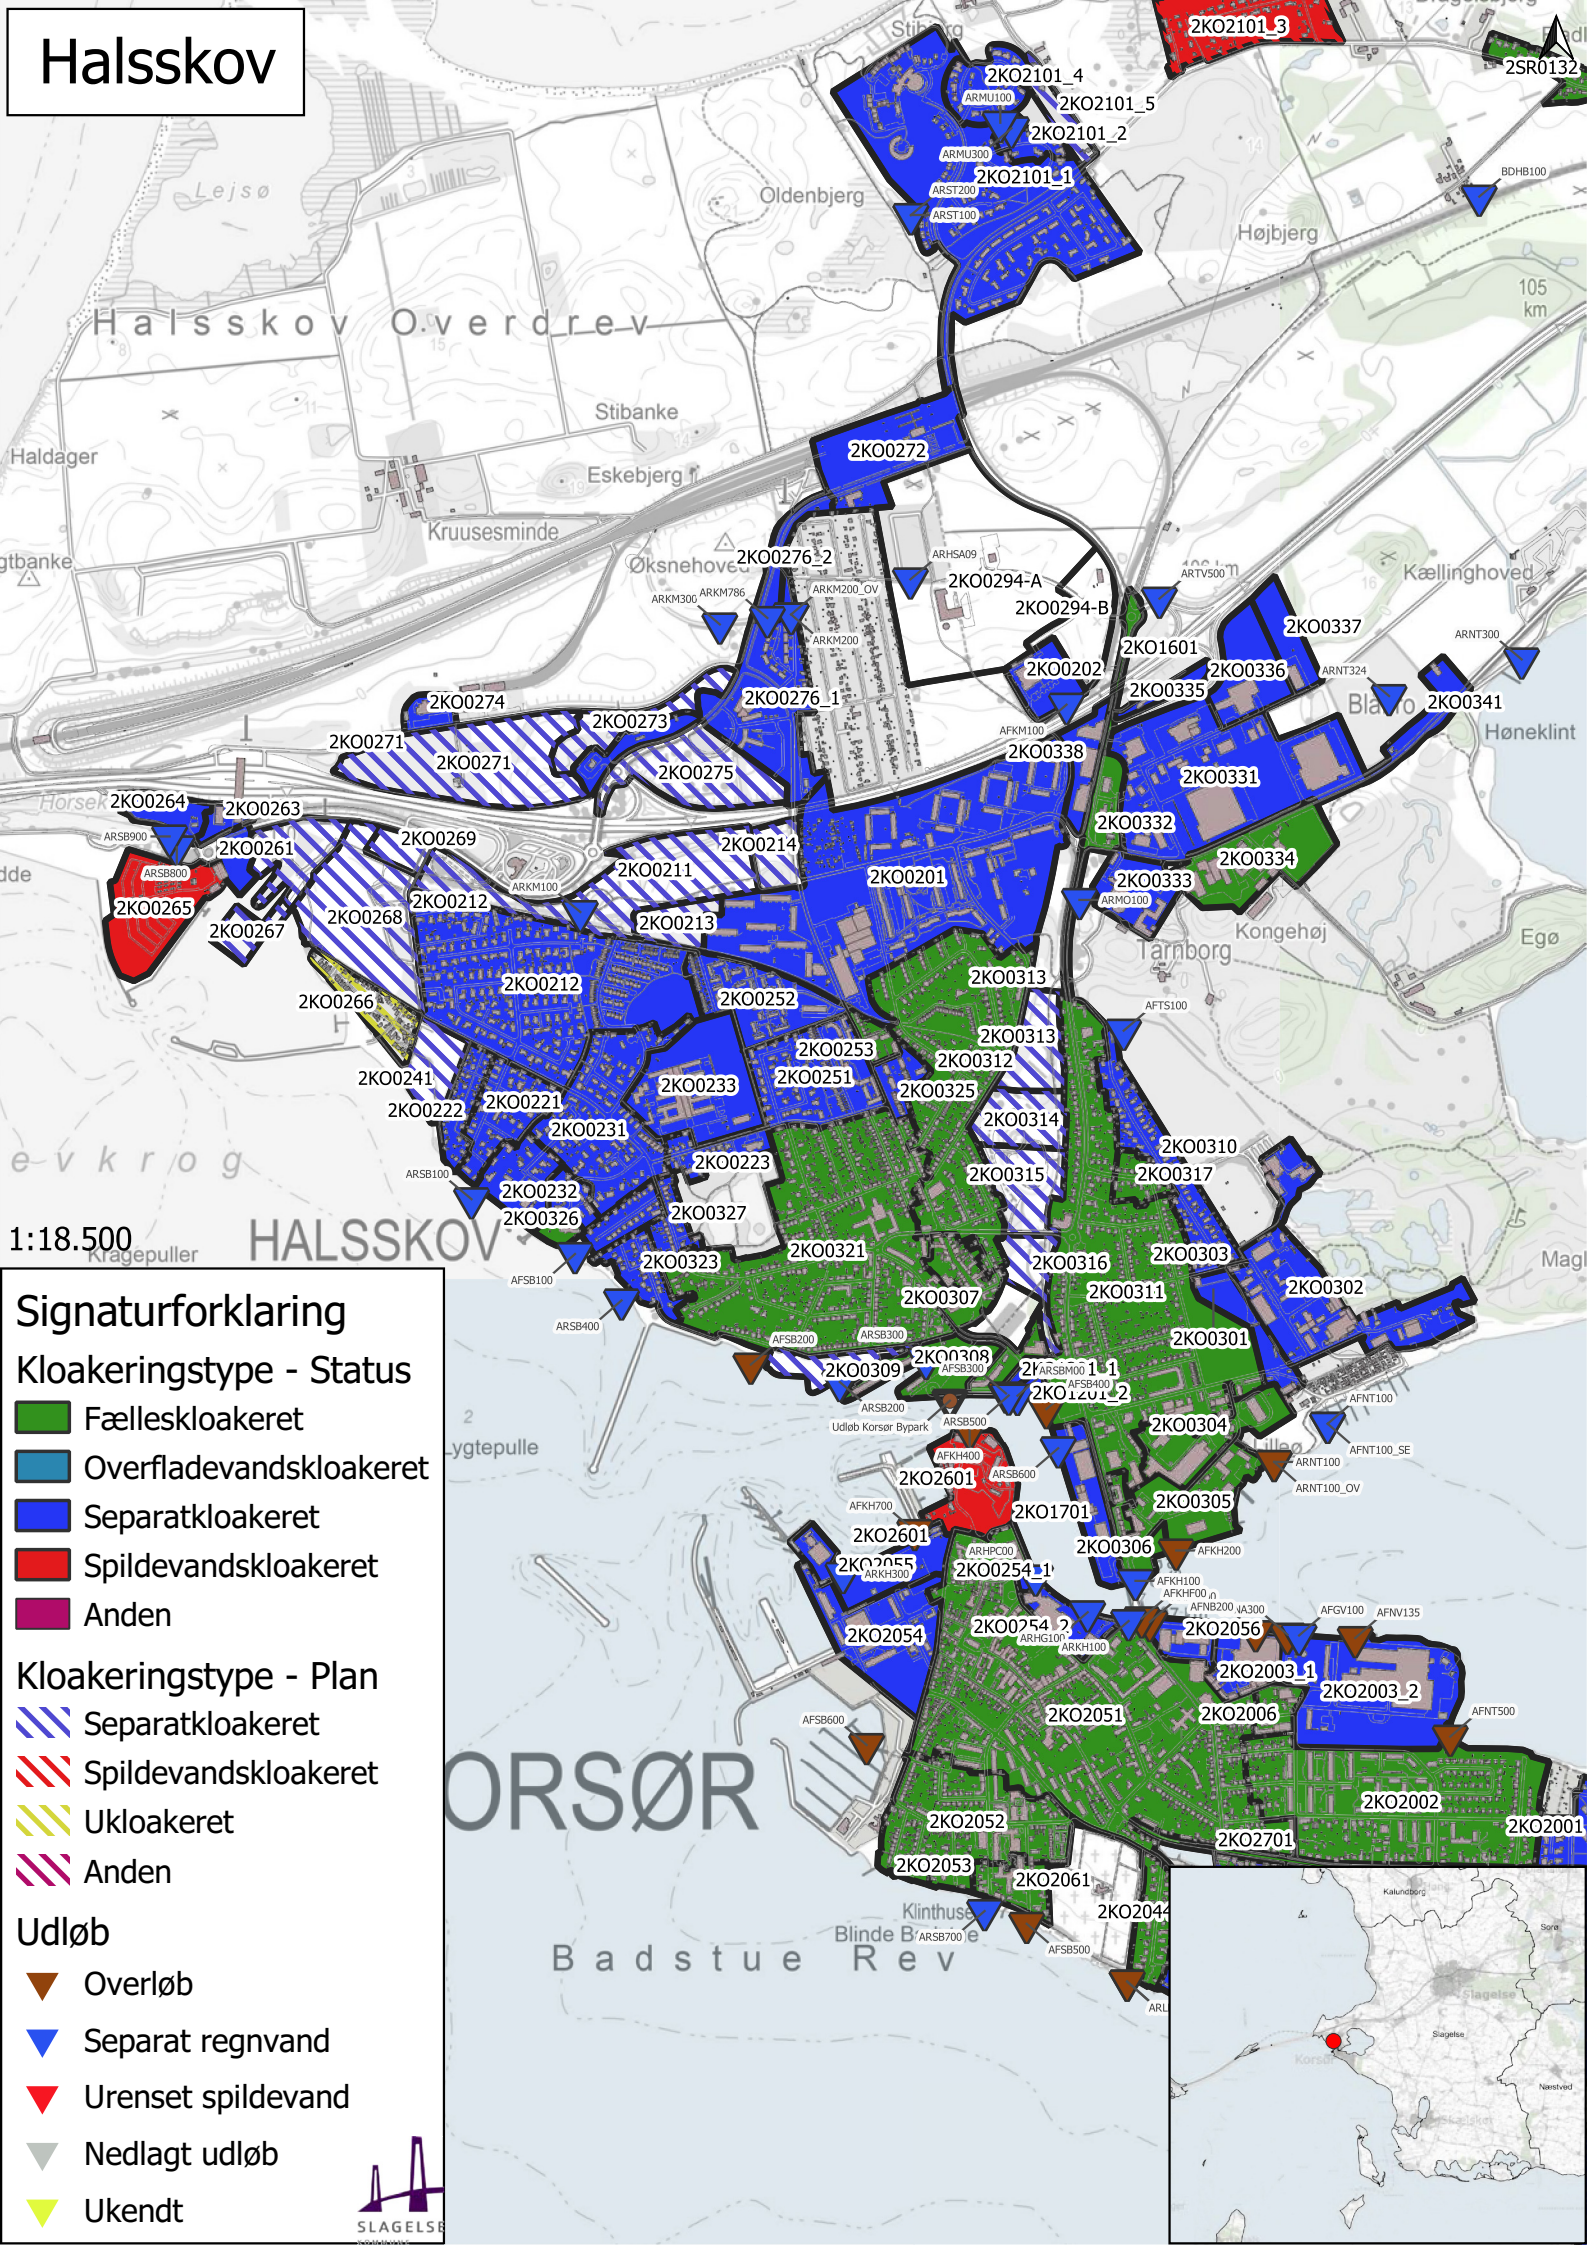

Korsør

1:16.000

Signaturforklaring

Kloakeringstype - Status

- Fælleskloakeret
- Overfladevandskloakeret
- Separatkloakeret
- Spildevandskloakeret
- Anden

Kloakeringstype - Plan

- Separatkloakeret
- Spildevandskloakeret
- Ukloakeret
- Anden

Udløb

- Overløb
- Separat regnvand
- Urenset spildevand
- Nedlagt udløb
- Ukendt

Slagelse

1:16.000

Signaturforklaring

Kloakeringstype - Status

-  Fælleskloakeret
-  Overfladevandskloakeret
-  Separatkloakeret
-  Spildevandskloakeret
-  Anden

Kloakeringstype - Plan


-  Separatkloakeret
-  Spildevandskloakeret
-  Ukloakeret
-  Anden

Udløb

- Overløb
- Separat regnvand
- Urenset spildevand
- Nedlagt udløb
- Ukendt



Hulby

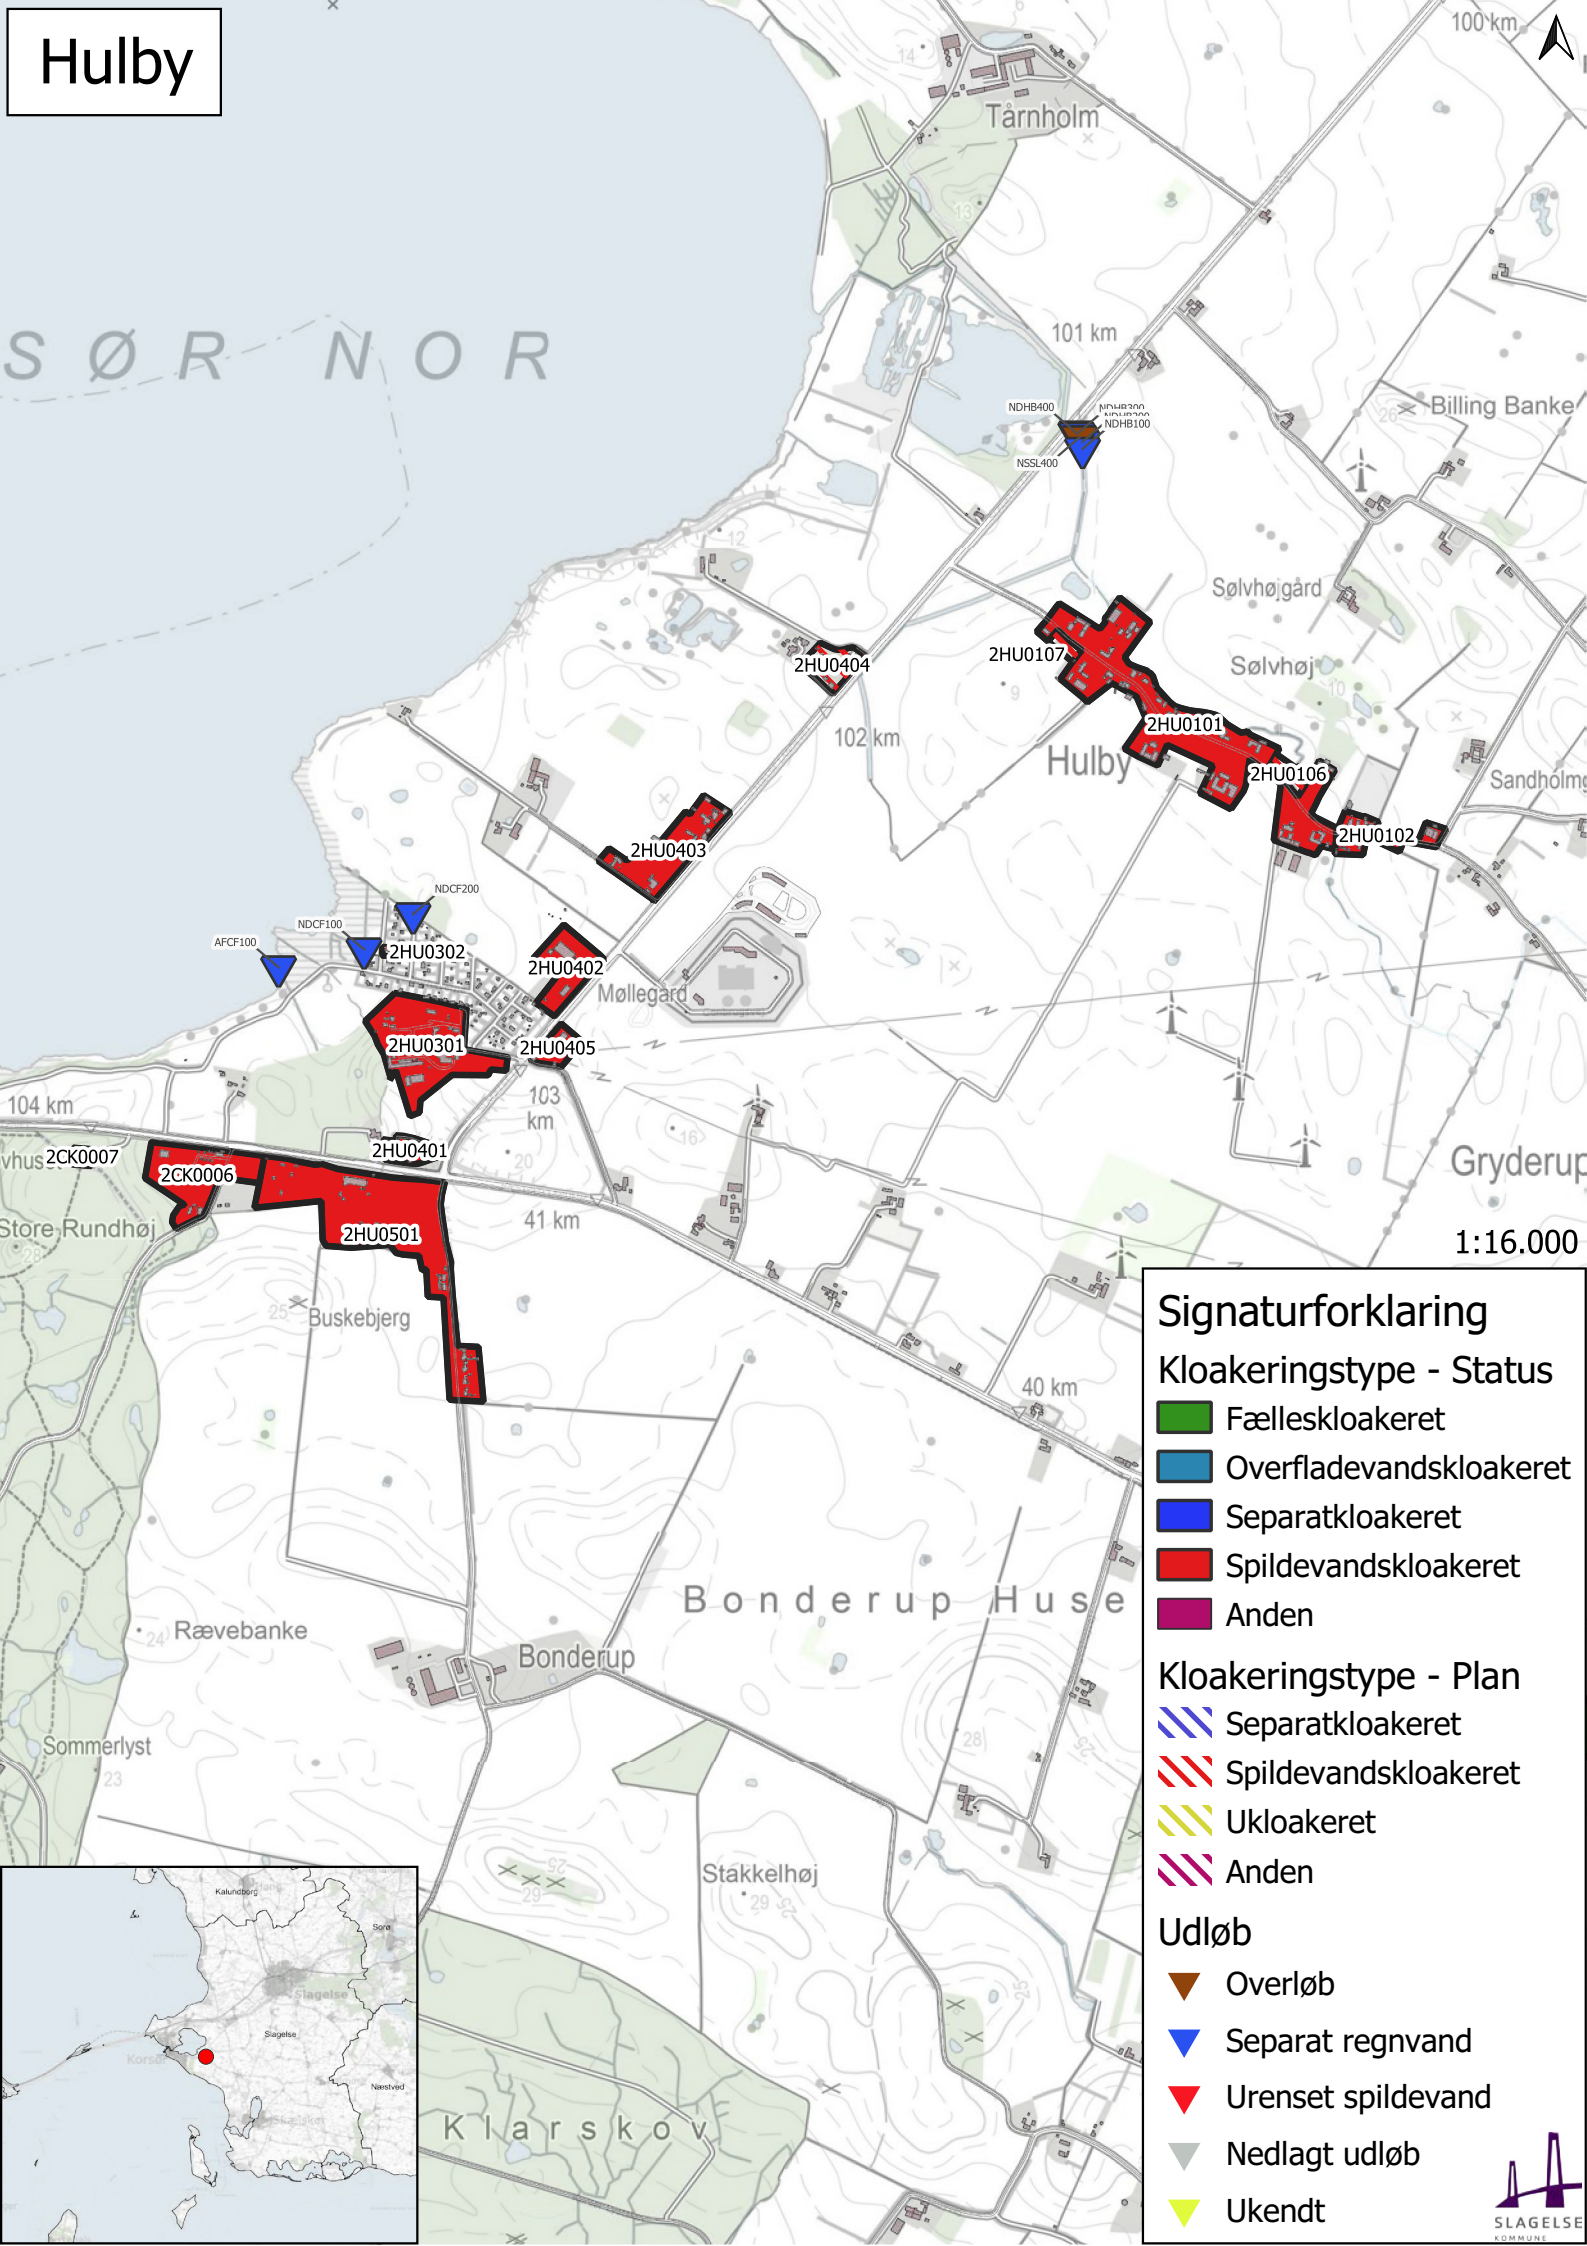

Signaturforklaring

Kloakeringstype - Status

- Fælleskloakeret
- Overfladevandskloakeret
- Separatkloakeret
- Spildevandskloakeret
- Anden


Kloakeringstype - Plan

- Separatkloakeret
- Spildevandskloakeret
- Ukloakeret
- Anden

Udløb

- Overløb
- Separat regnvand
- Urenset spildevand
- Nedlagt udløb
- Ukendt

Gryderup, Boeslunde

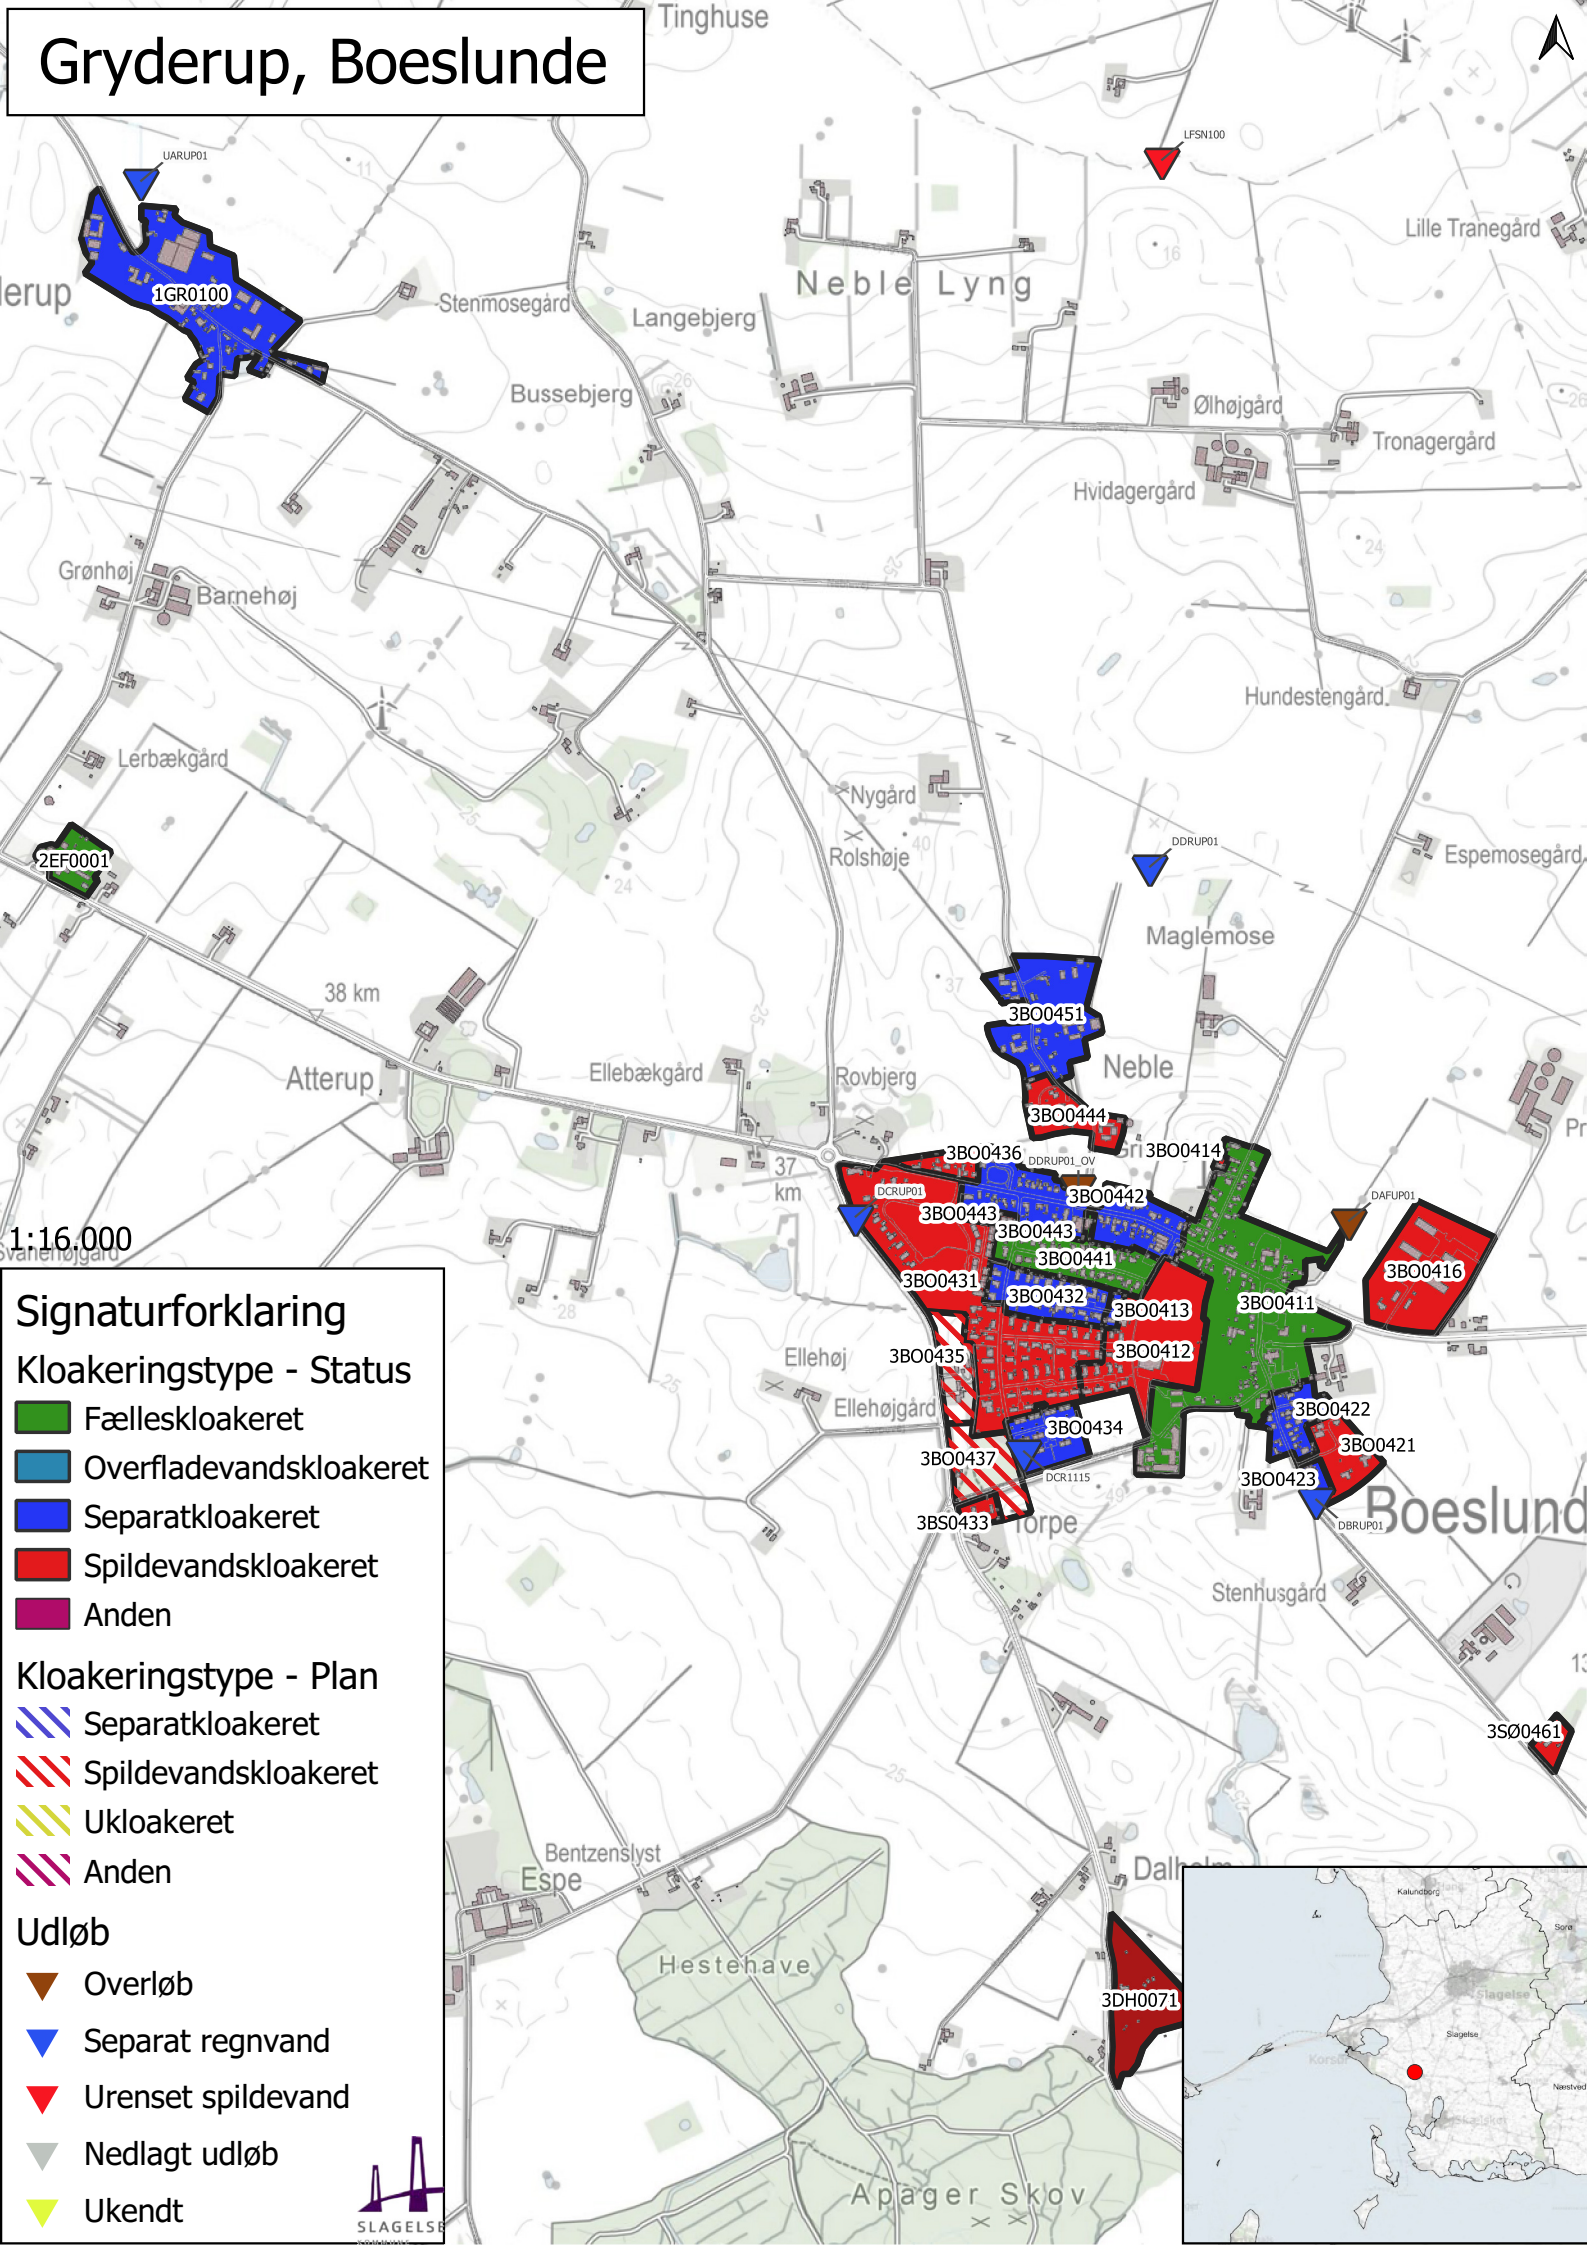

Signaturforklaring

Kloakeringstype - Status

- Fælleskloakeret
- Overfladevandskloakeret
- Separatkloakeret
- Spildevandskloakeret
- Anden

Kloakeringstype - Plan


- Separatkloakeret
- Spildevandskloakeret
- Ukloakeret
- Anden

Udløb

- Overløb
- Separat regnvand
- Urenset spildevand
- Nedlagt udløb
- Ukendt



Klarskov

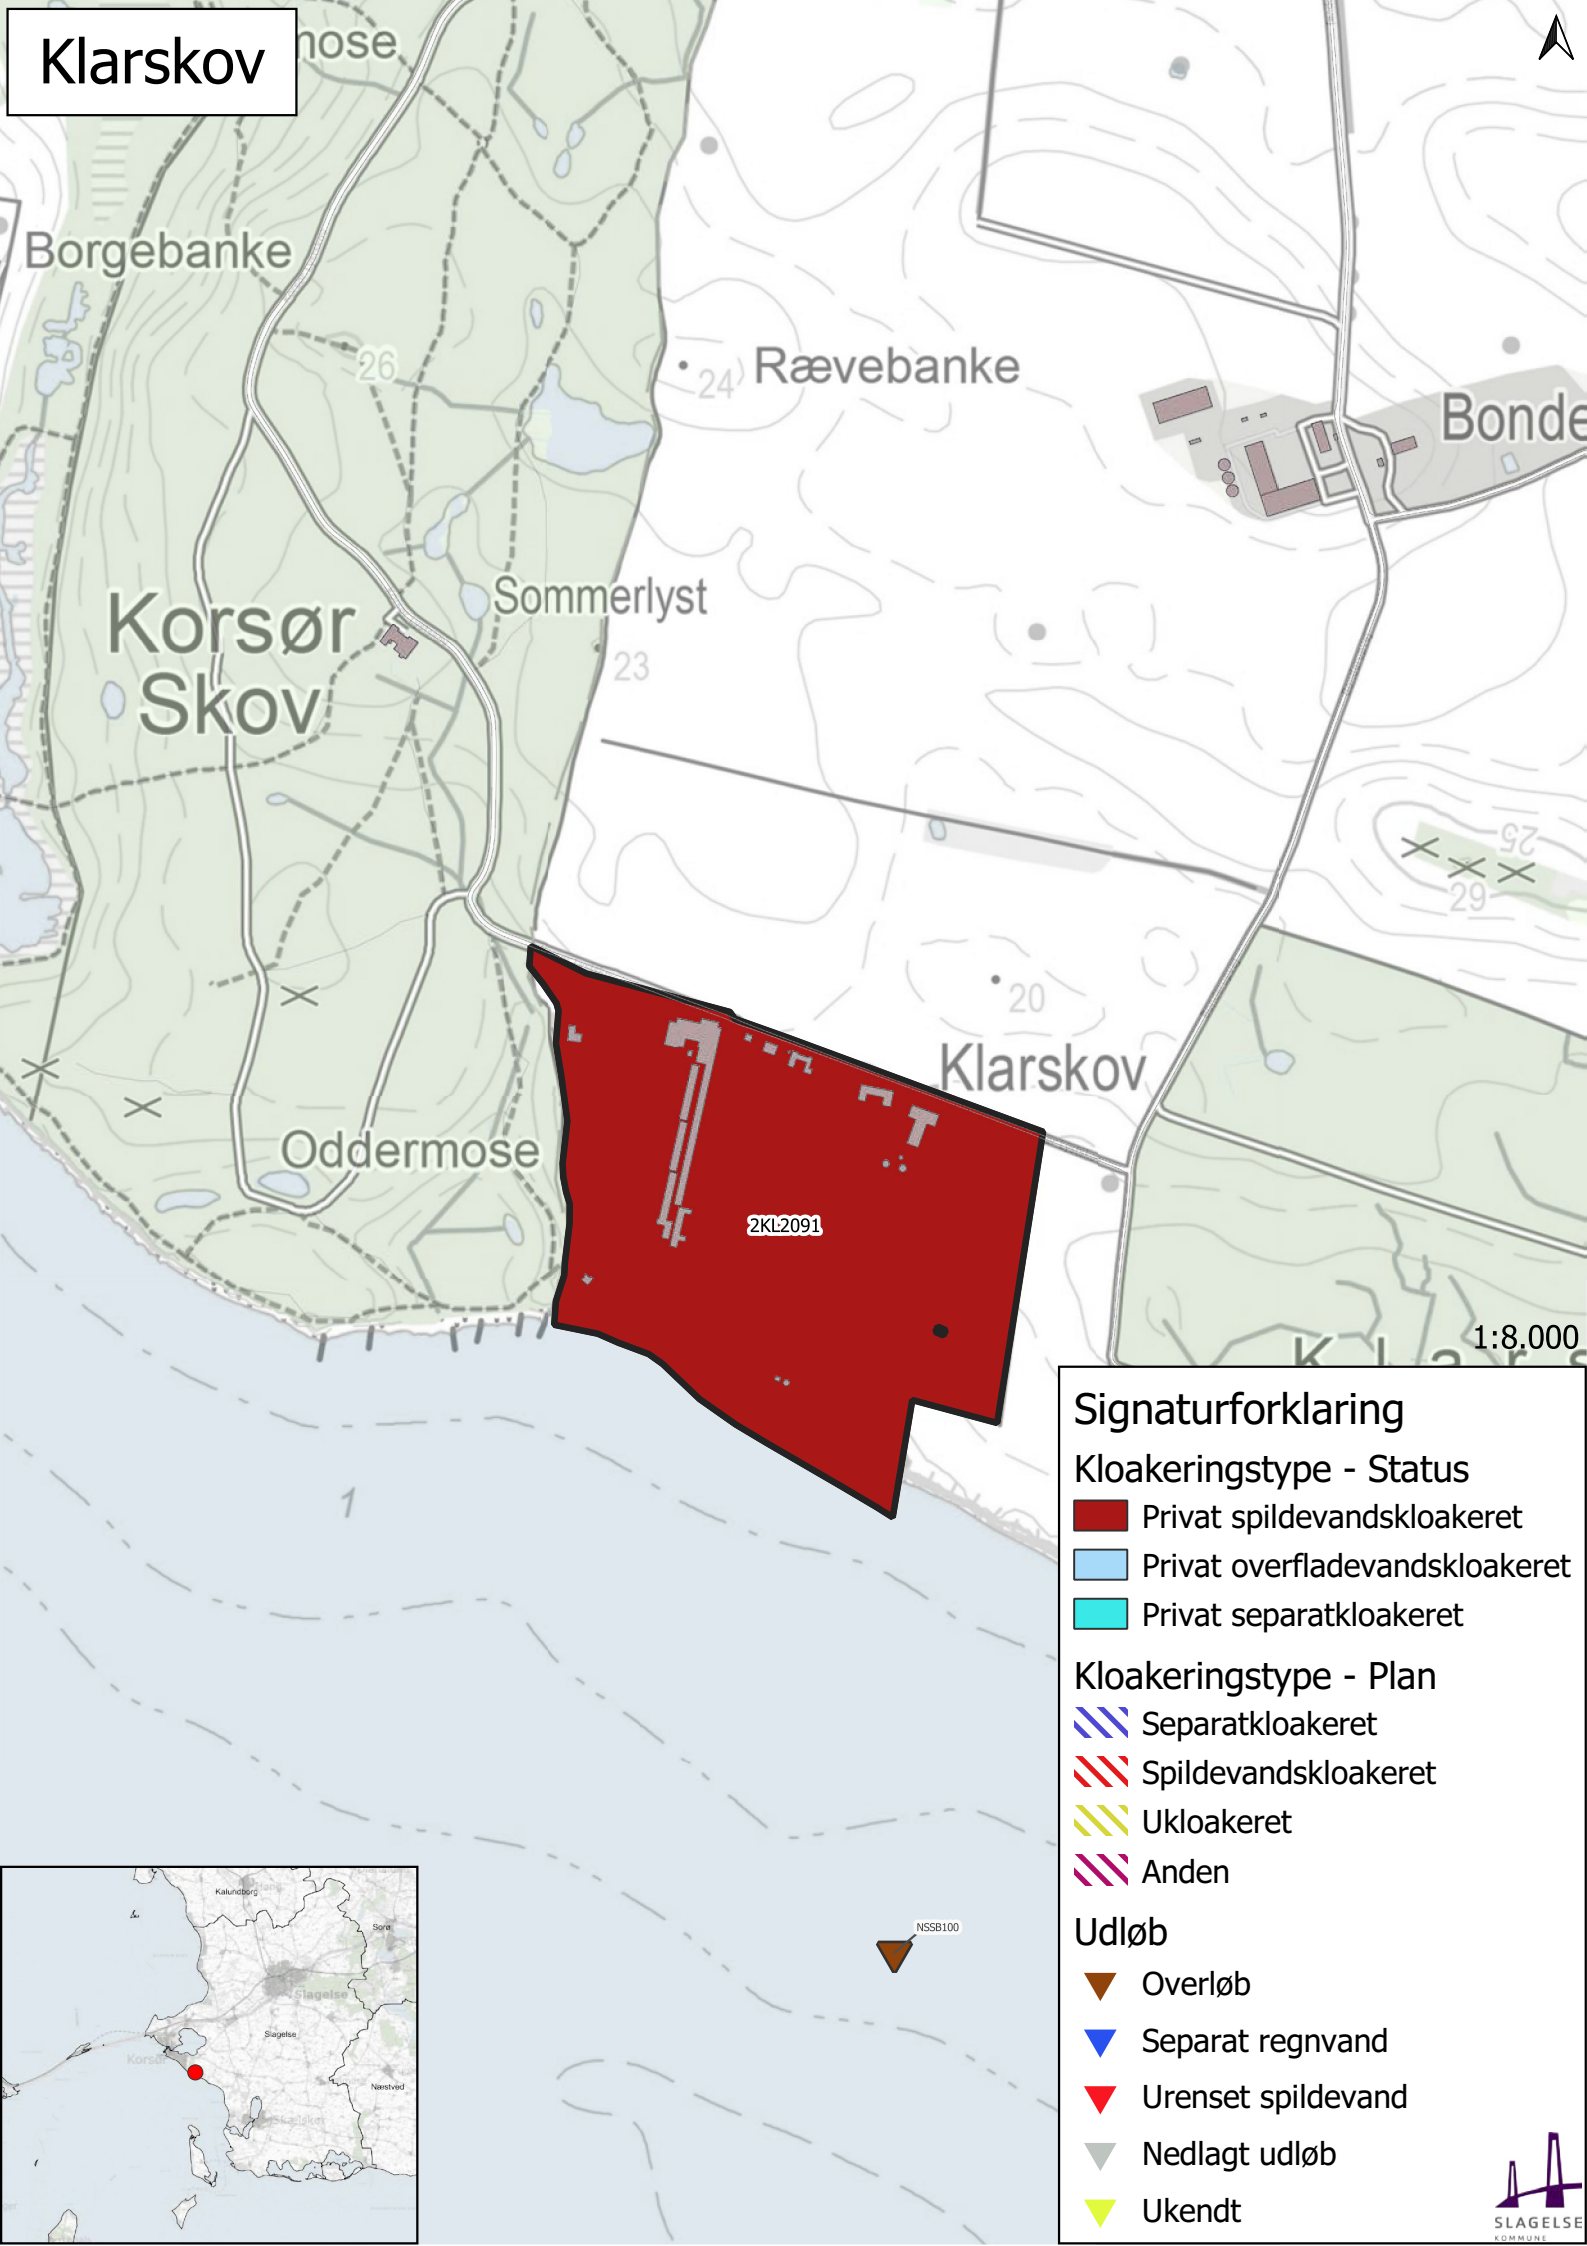

Signaturforklaring

Kloakeringstype - Status

- Privat spildevandskloakeret
- Privat overfladevandskloakeret
- Privat separatkloakeret


Kloakeringstype - Plan

- Separatkloakeret
- Spildevandskloakeret
- Ukloakeret
- Anden

Udløb

- Overløb
- Separat regnvand
- Urenset spildevand
- Nedlagt udløb
- Ukendt

Dalholm, Sønderupsønder, Tranderup

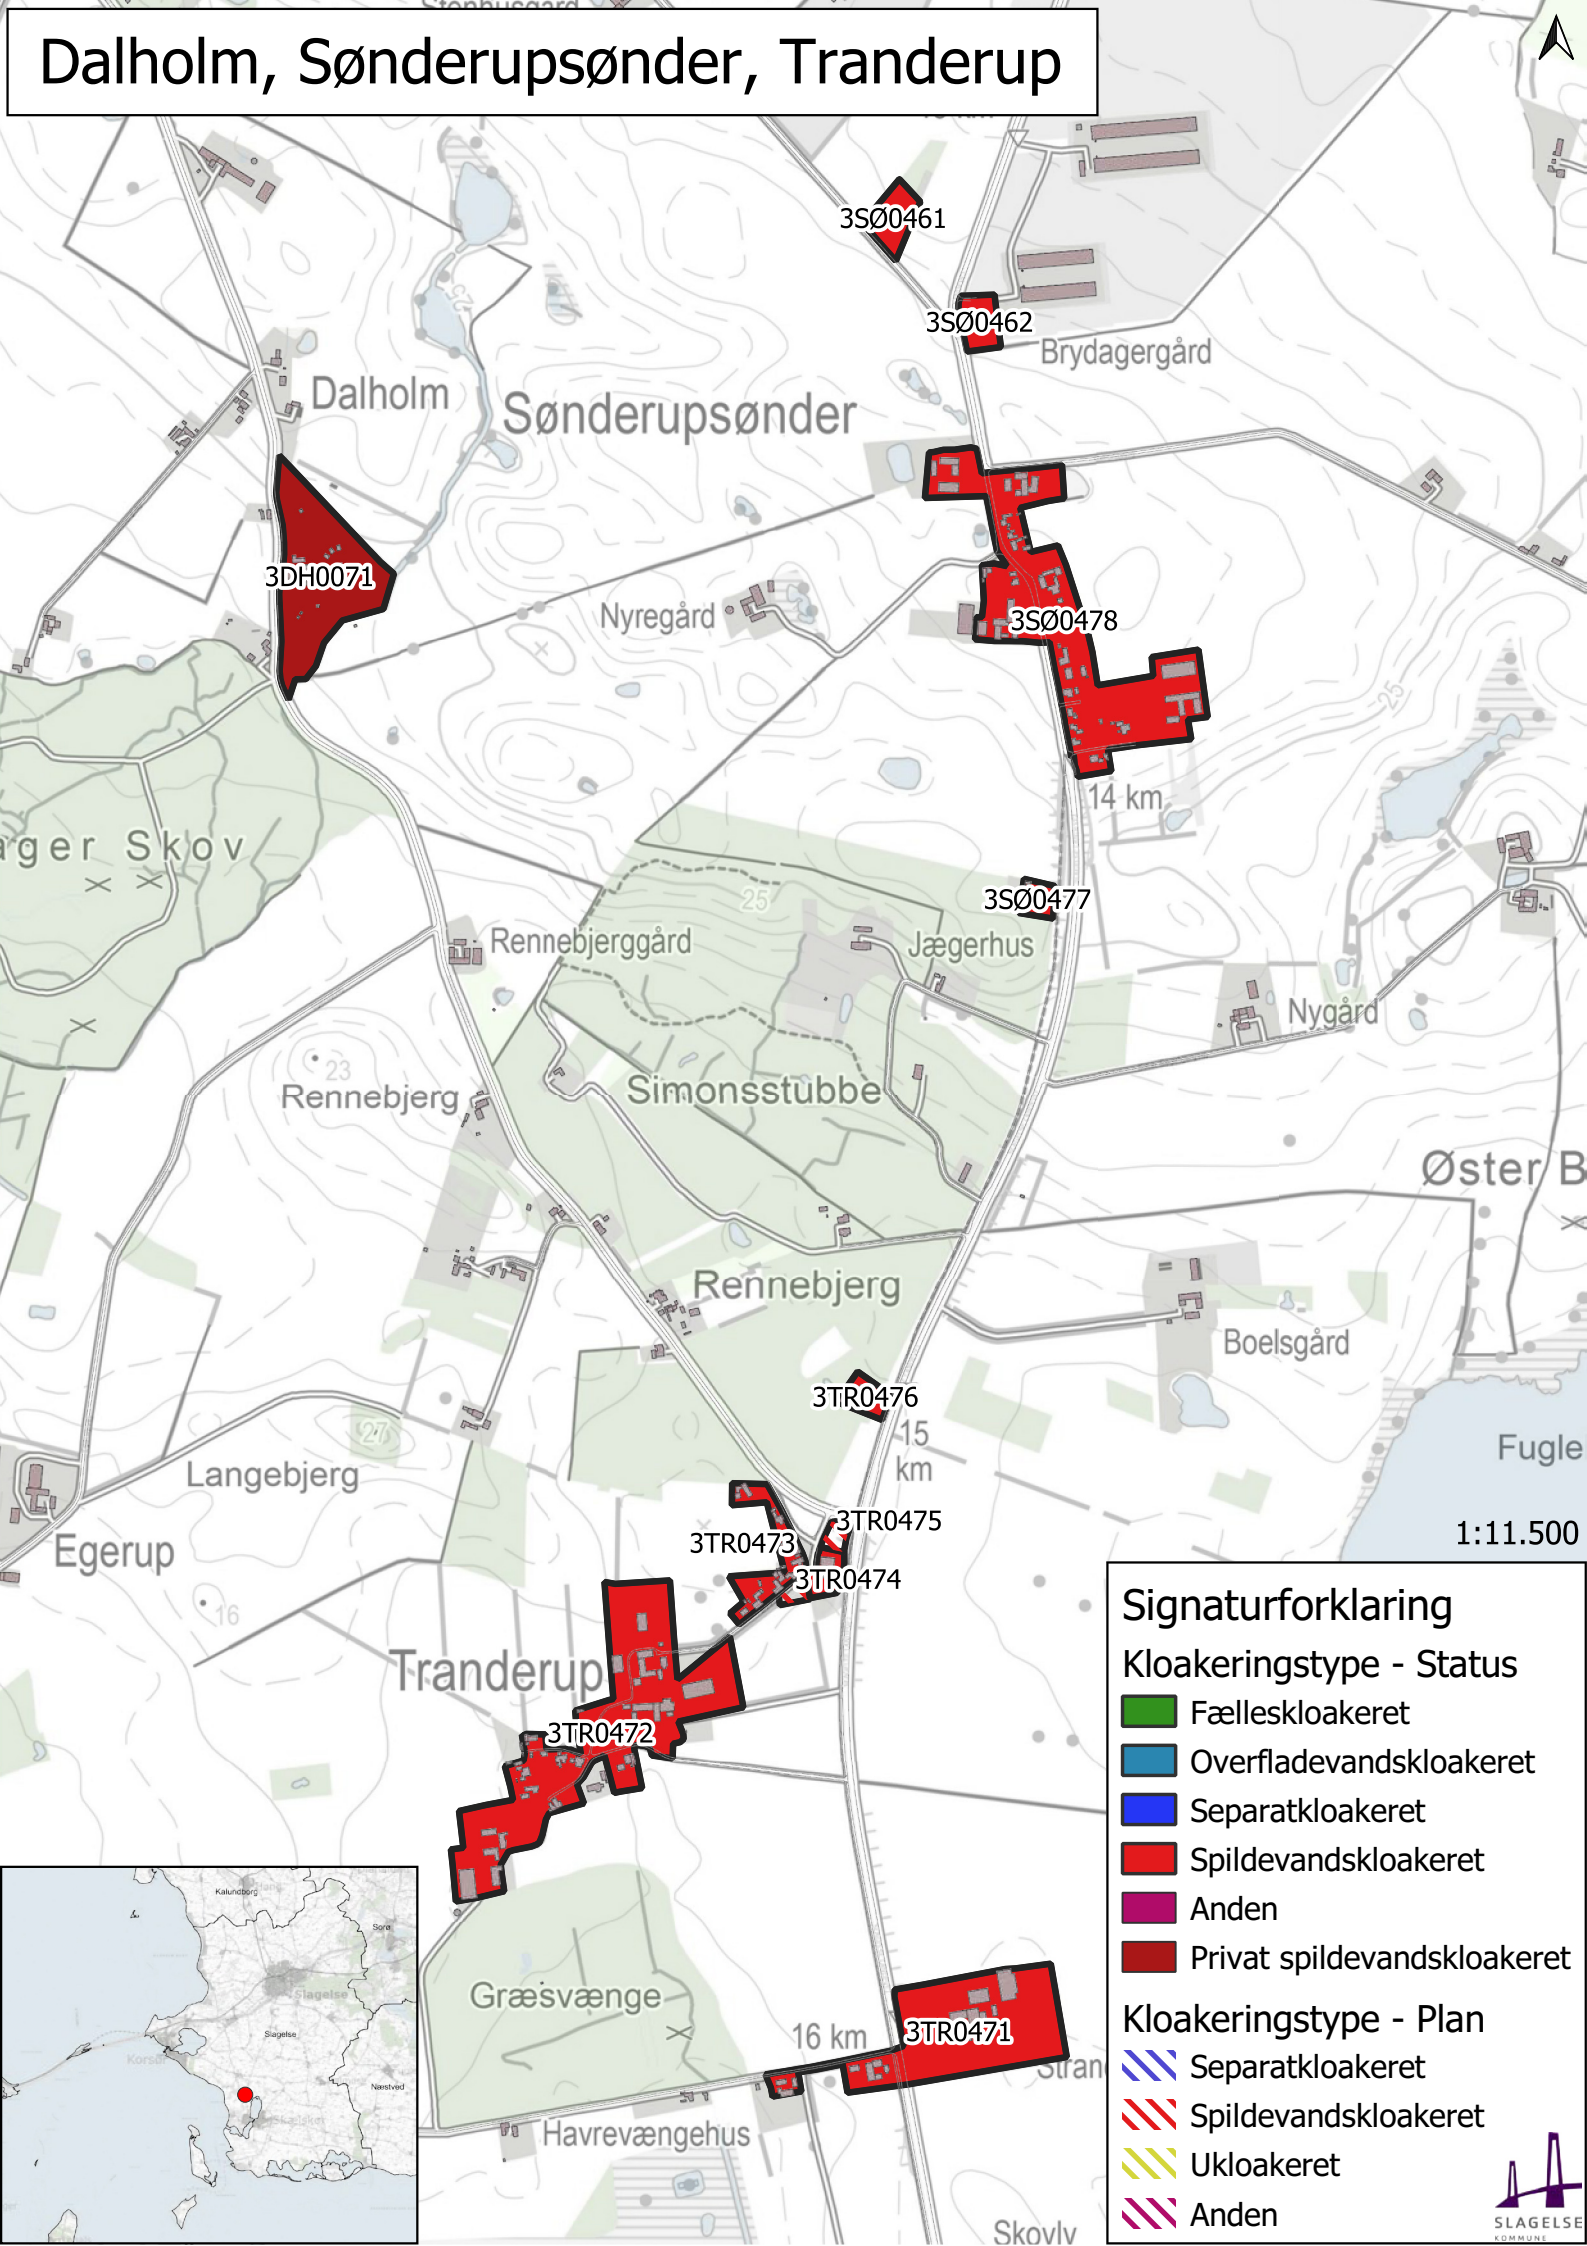

Signaturforklaring


Kloakeringstype - Status


- Fælleskloakeret
- Overfladevandskloakeret
- Separatkloakeret
- Spildevandskloakeret
- Anden
- Privat spildevandskloakeret

Kloakeringstype - Plan

- Separatkloakeret
- Spildevandskloakeret
- Ukloakeret
- Anden

Skælskør, vest

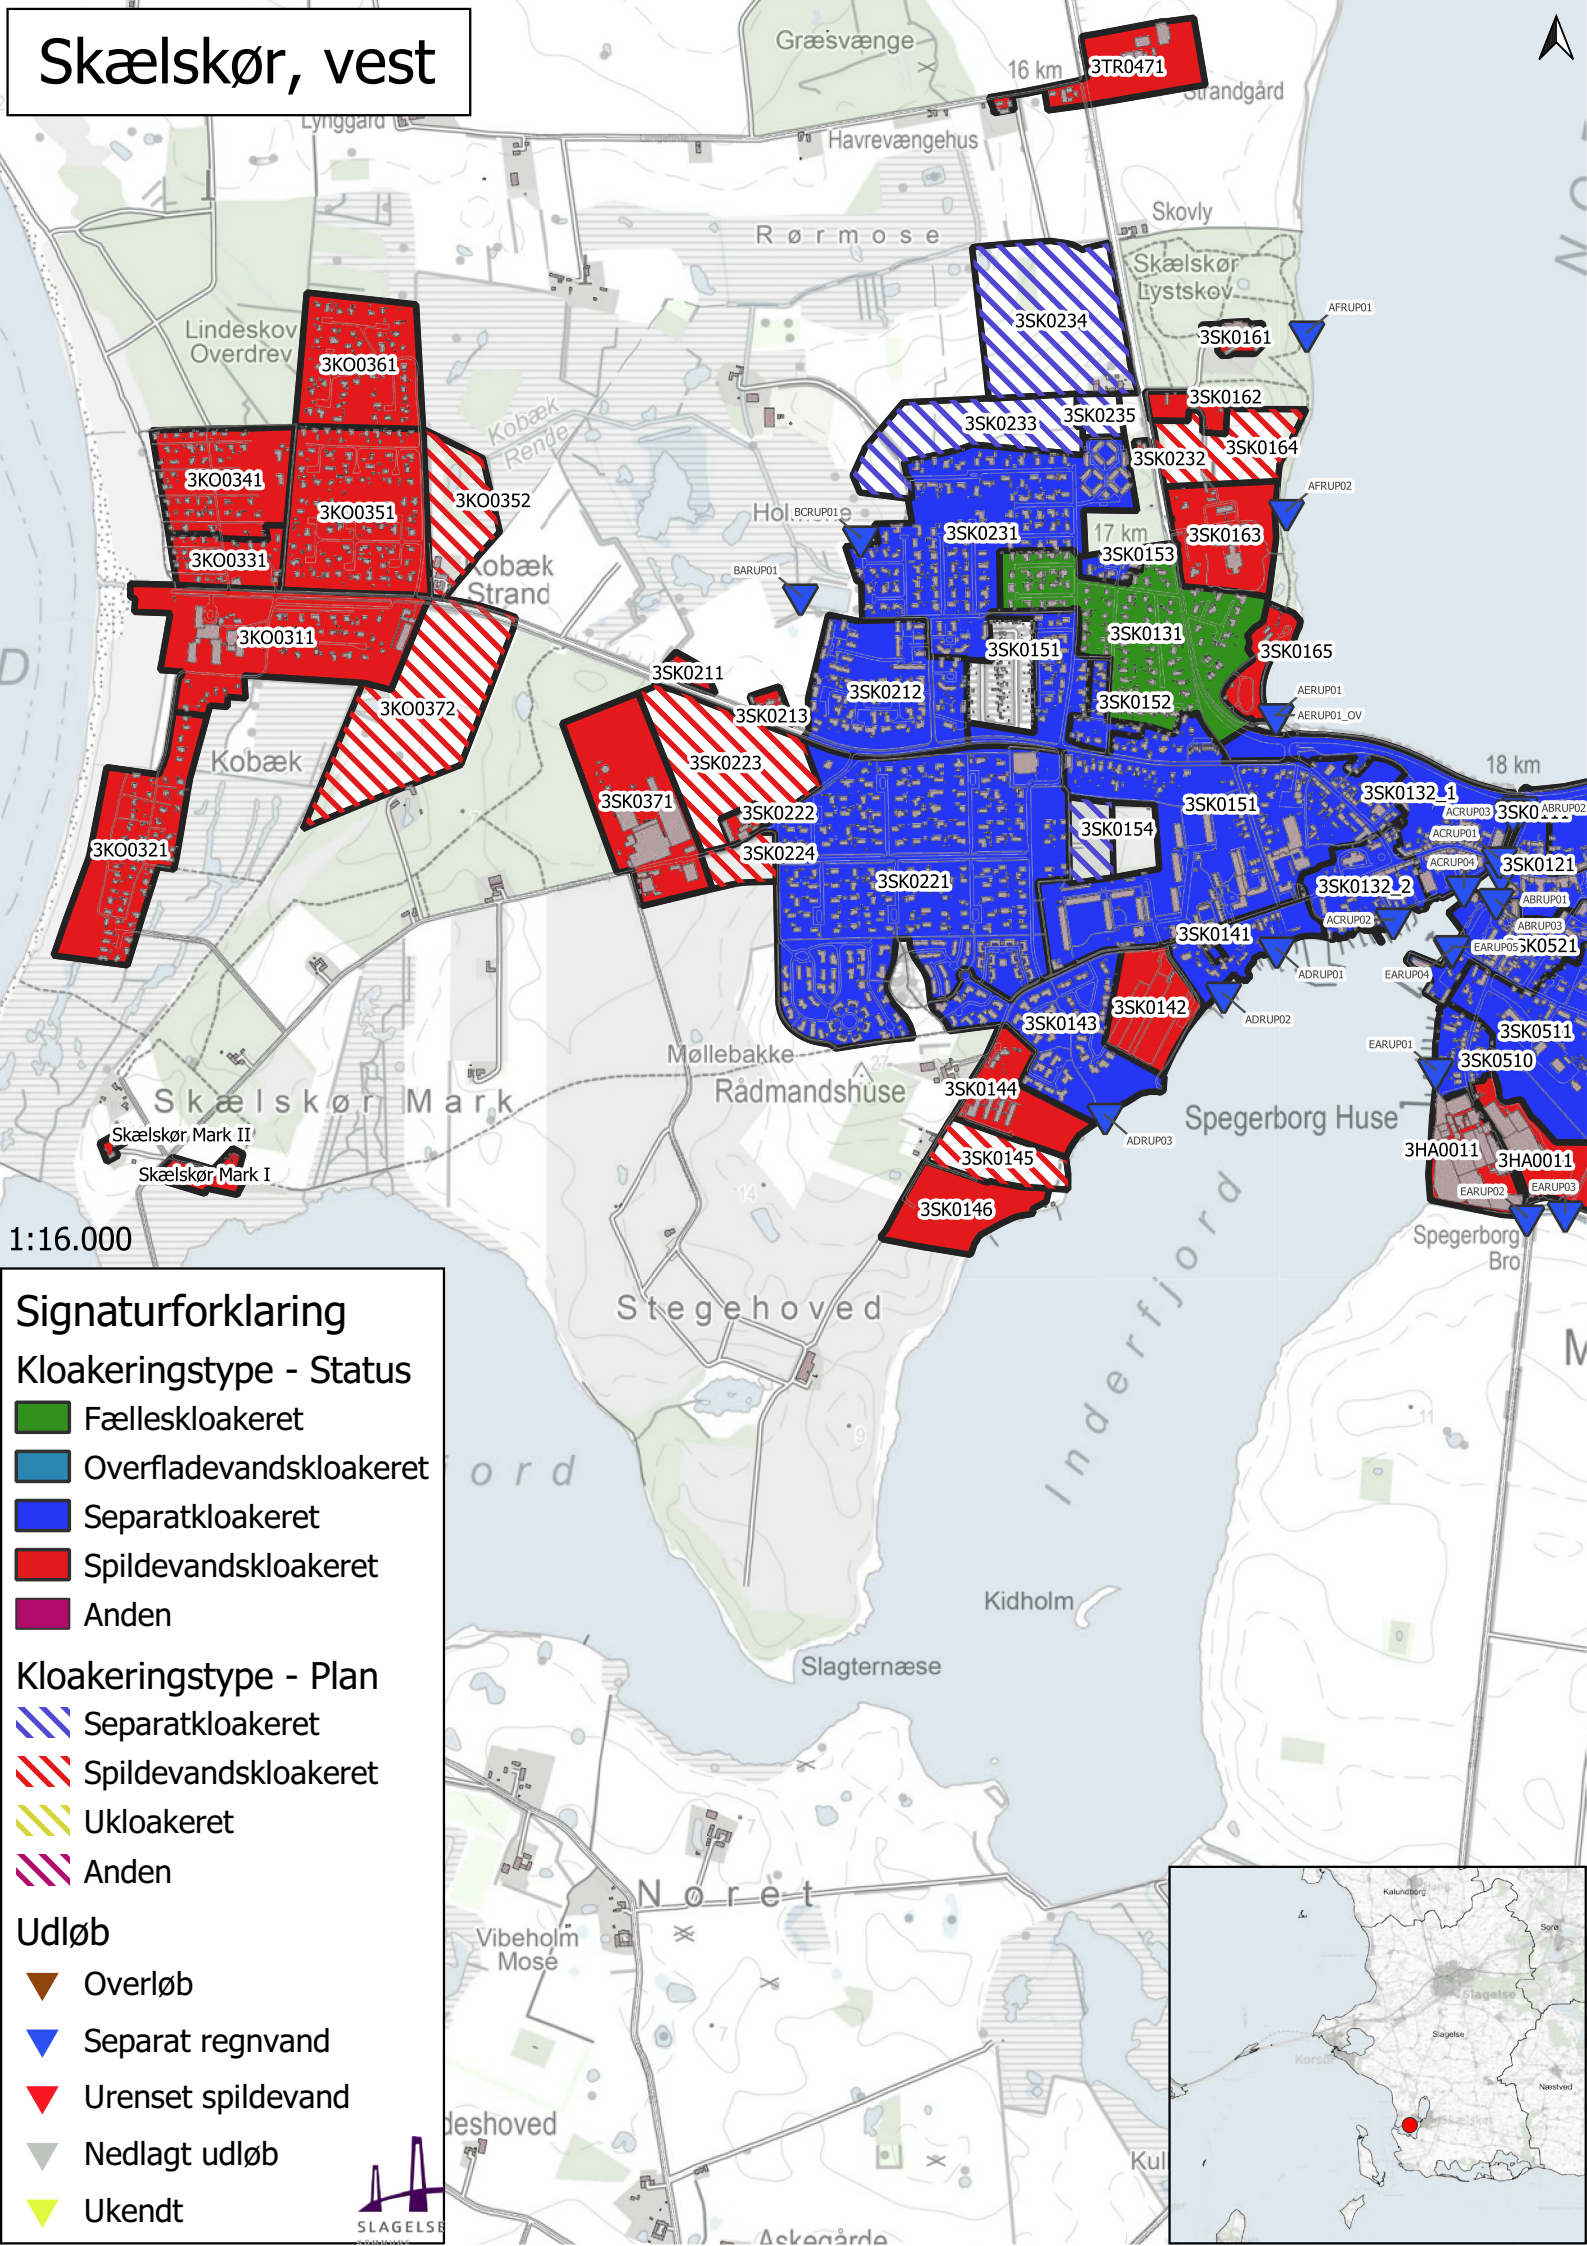

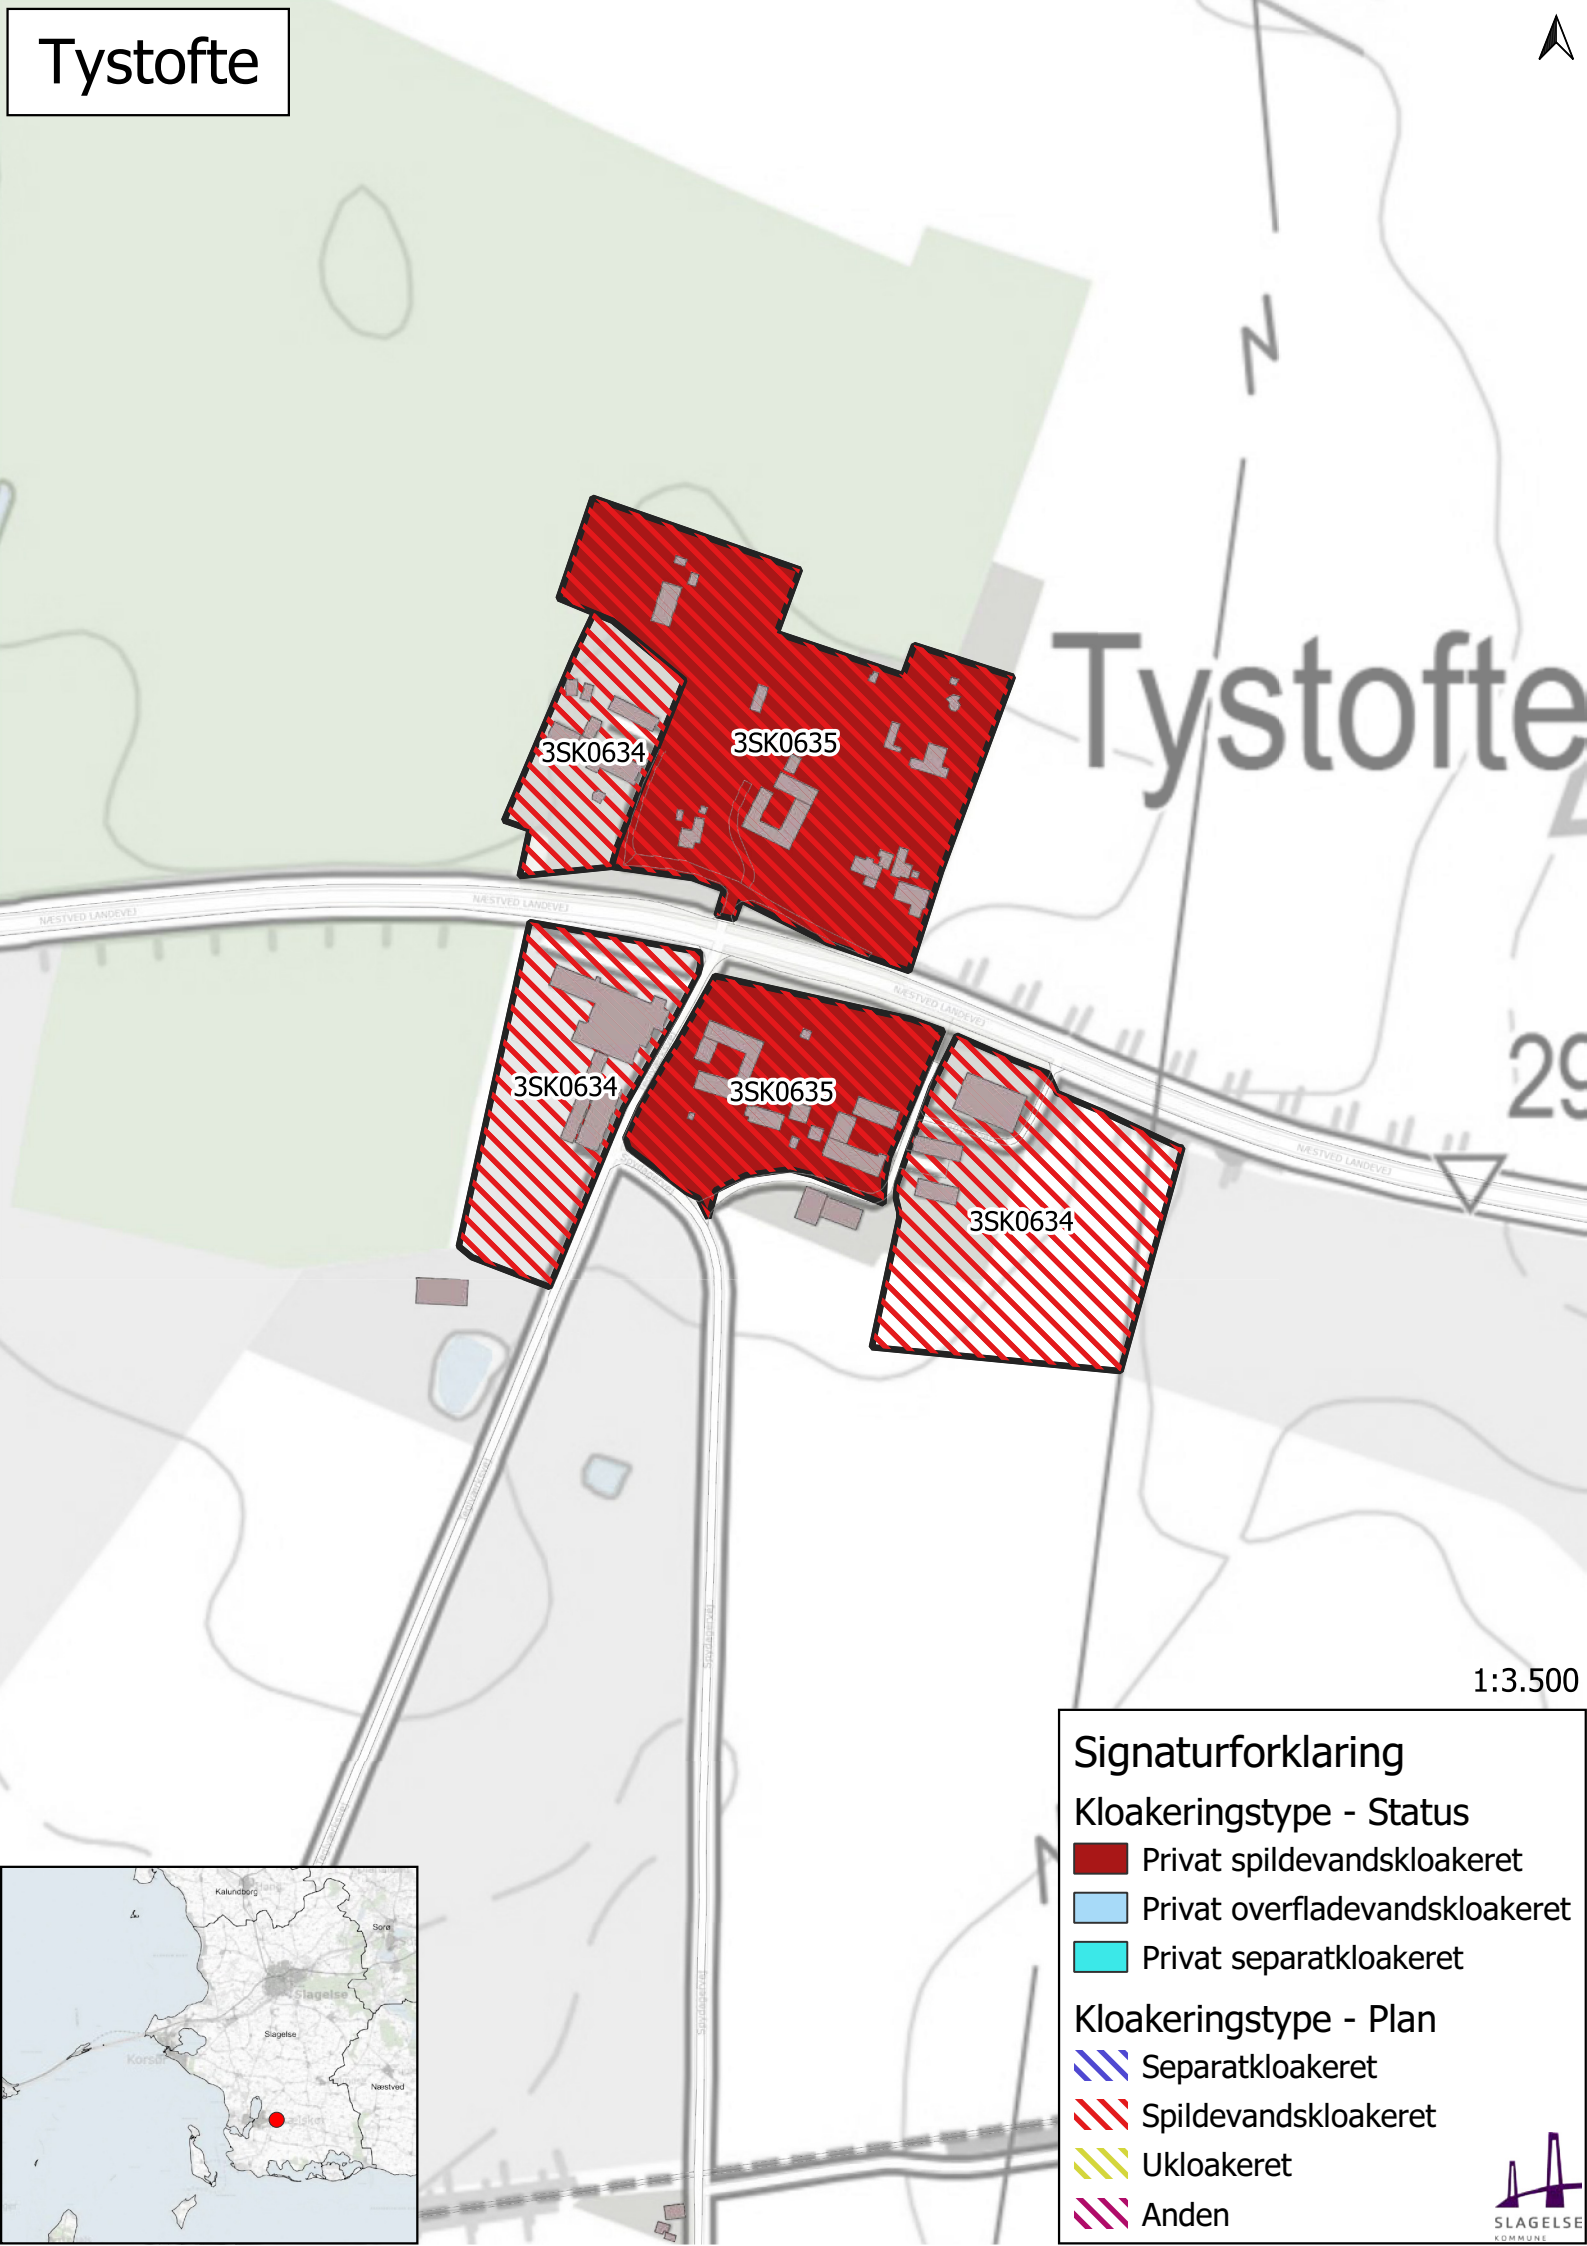

29

1:3.500

Signaturforklaring

Kloakeringstype - Status


- Privat spildevandskloakeret
- Privat overfladevandskloakeret
- Privat separatkloakeret

Kloakeringstype - Plan

- Separatkloakeret
- Spildevandskloakeret
- Ukloakeret
- Anden



Magleby

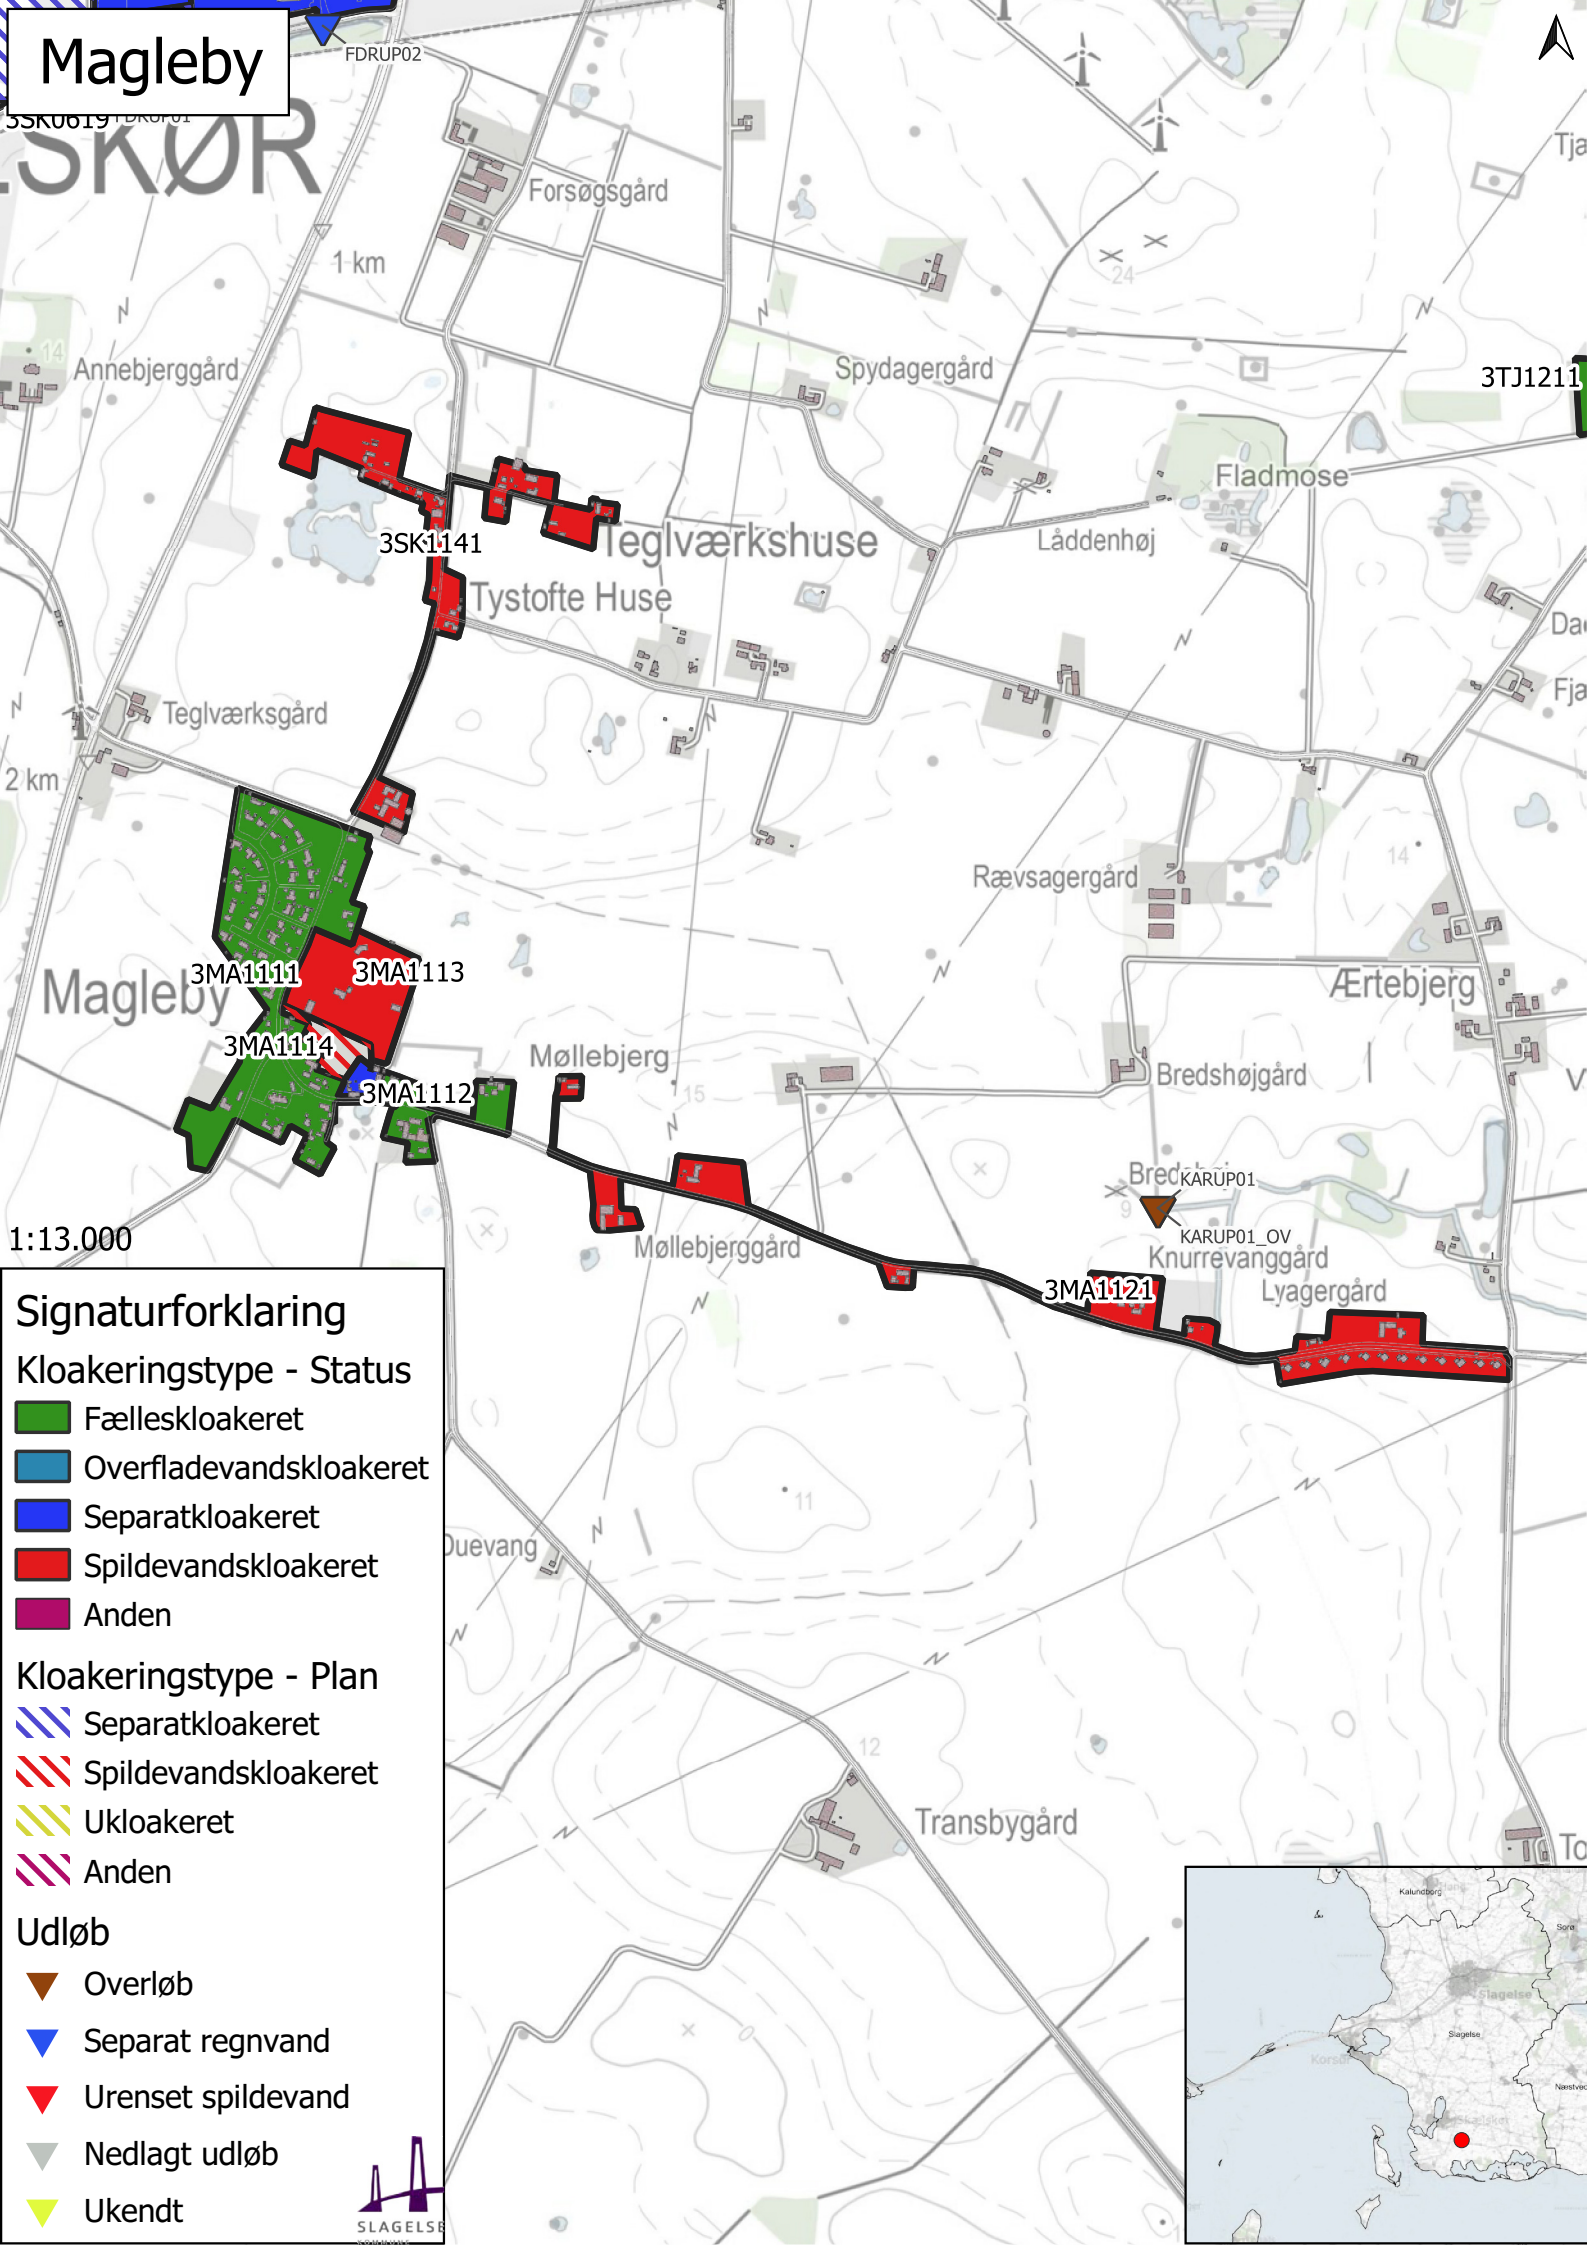

Signaturforklaring

Kloakeringstype - Status

- Fælleskloakeret
- Overfladevandskloakeret
- Separatkloakeret
- Spildevandskloakeret
- Anden

Kloakeringstype - Plan

- Separatkloakeret
- Spildevandskloakeret
- Ukloakeret
- Anden

Udløb

- Overløb
- Separat regnvand
- Urenset spildevand
- Nedlagt udløb
- Ukendt



