




STUEPLAN 1:200
160 m2 tilbygning

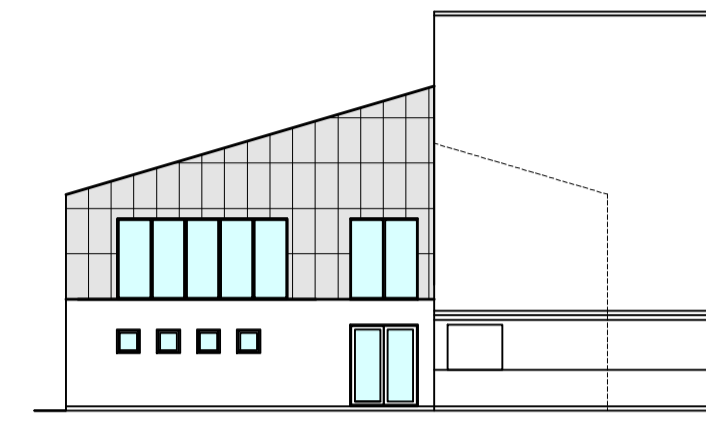


GAVL MOD NORD 1:200

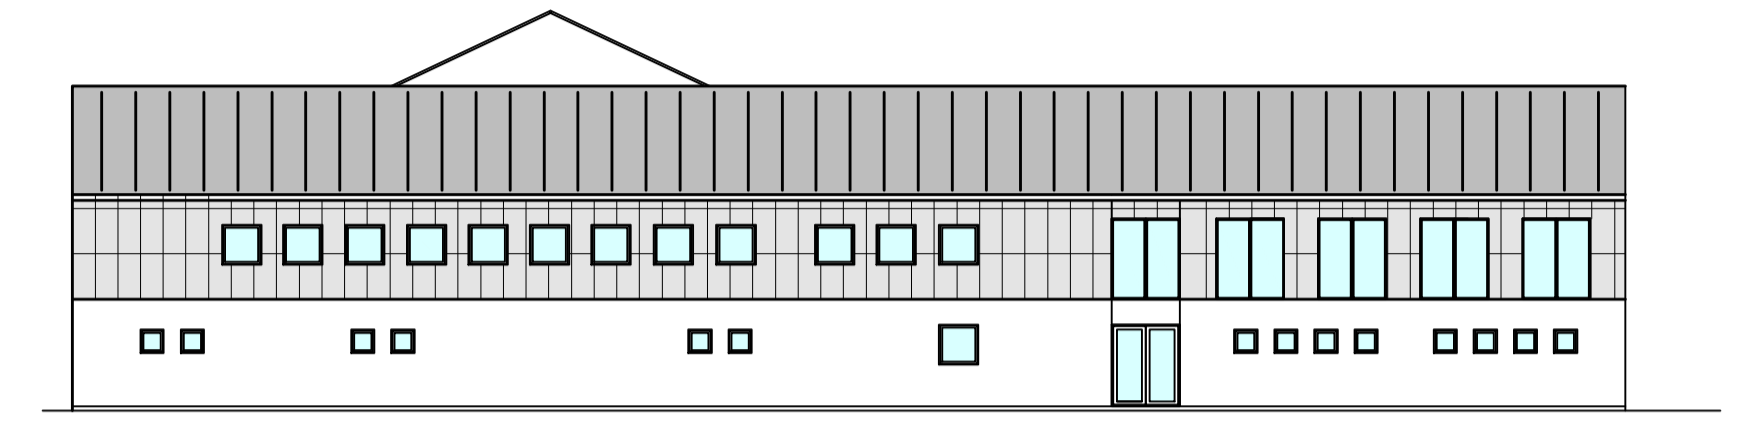

FACADE MOD ØST 1:200

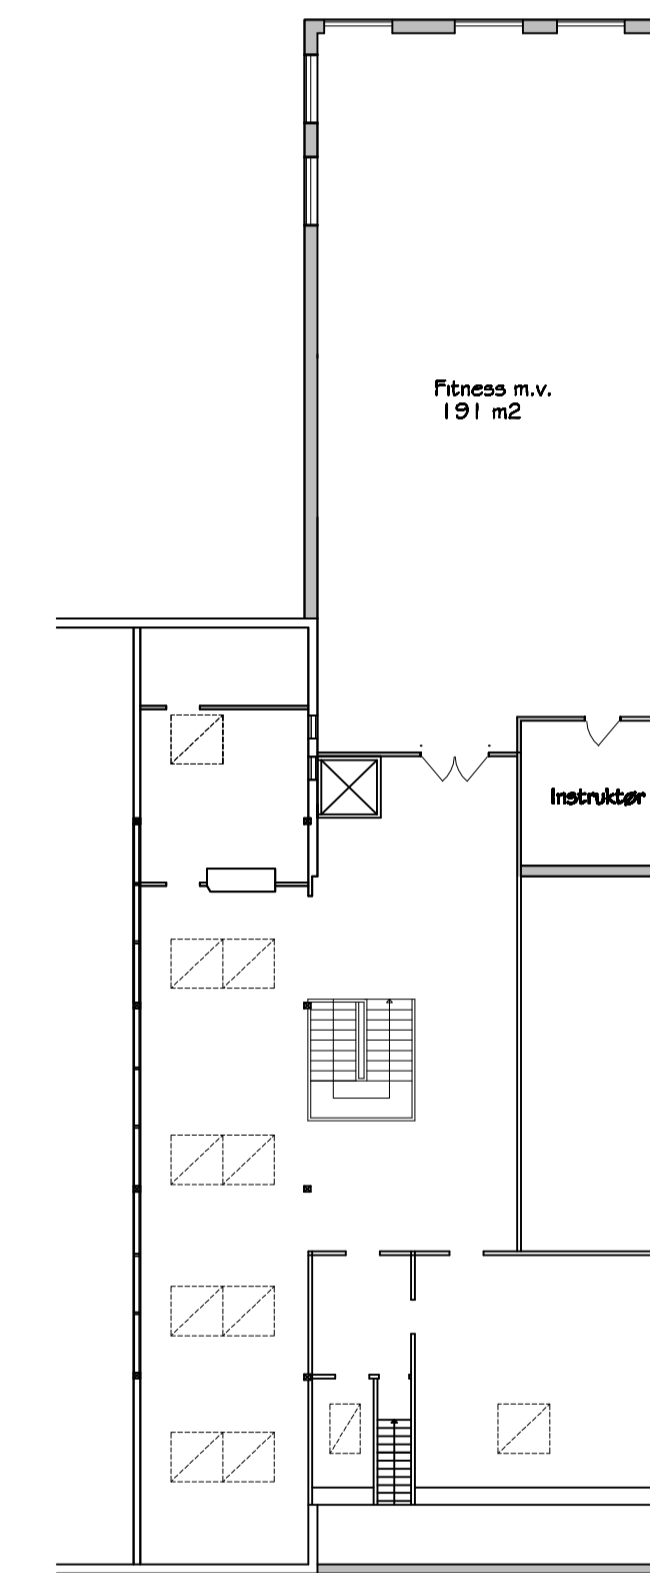

I.SALSPLAN 1:200
226 m2 tilbygning m.v.

REV:			
MATR. NR.:			
BEJØGGENED:	Kirkerupvej 1 G, Sørbymagle, 4200 Slagelse		
BYGHERRE:	Den selvejende institution Sørbymaglen Kirkerupvej 1 G, Sørbymagle, 4200 Slagelse		
EMNE:	FORSLAG TIL OM- OG TILBYGNING PLANER OG FACADER		DATO: April 2016 TEKN. AF: JA MÅLF: 1:200
	 Tegnestuen DESIGN-PLAN v/Johnny Andersen Norvangen 3D, Opp. A, 4220 Korsør Tlf. 66374669 - Mail, designplan@tve.dk		SAG NR.: 216-39 TEKN. NR.: 02