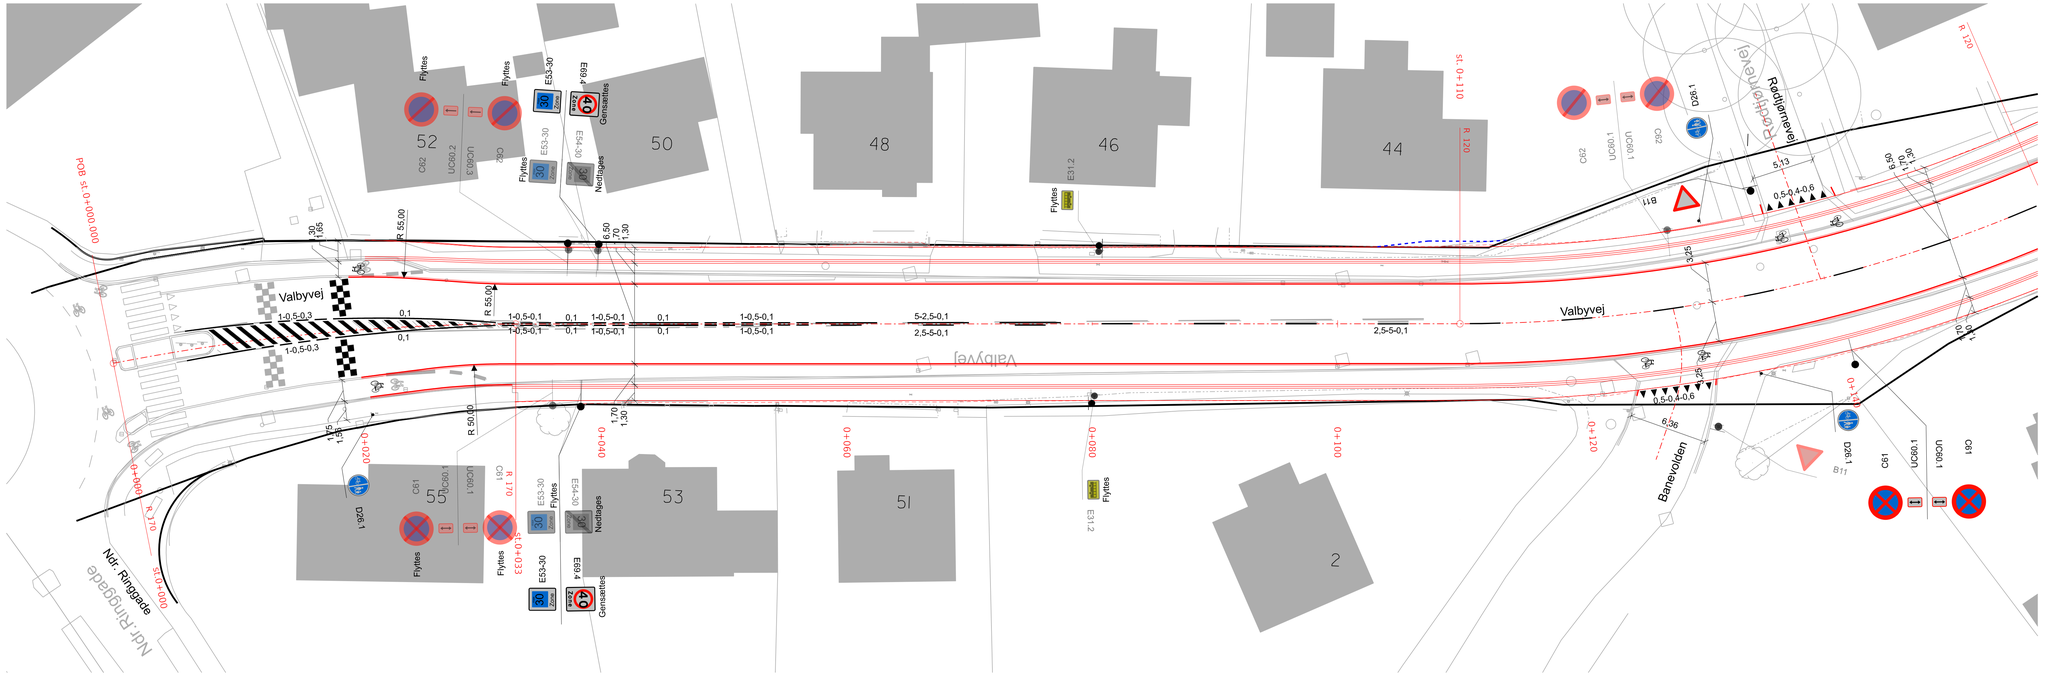

T_411

Noter:

Koordinatsystem er DKTM3.
Eksisterende forhold er vist medtonet.
Ubenævnte mål er angivet i meter.

Signatur:

- Eksisterende skel
- Nye skel
- Projekteret geometri

2,5-5-0,1 / 5-2,5-0,1 — Projekteret afmærkning

C62 — Eksisterende tavler

E68.4 — Nye tavler

Revision/Tekst	Udarb./Tegn.	Kontrolleret	Godkendt	Dato

SLAGELSE KOMMUNE

Slagelse Kommune
Center for Miljø, Plan og Teknik
Dahlsvej 3
4220 Korsør
Tlf.: 58 57 36 00

Udarb./Tegn	Kontrolleret	Godkendt	
NICO	MOBR	MOBR	
Sag nr.	Mål	Dato	Side
41005195	1:200	06.02.2023	

SWECO
Ndr. Ringgade 70A, 4200 Slagelse

Slagelse Kommune
Stier, Valbyvej i Slagelse
Udbudsprojekt
Linje- og afmærkningsplan
St. 0+000 - St. 0+150

Tegn. nr.
T_411

PRINT DATO: 02-02-2023

CADFIL: p:\c2\SESTDA\211.sweco.sc\PW-sweco\Documents\DK-RA\41005195-Stier_Valbyvej_Slagelse\06_Geometri