


Delområde 1
udgør 6984 m²
heraf 170 m² vej

Sag: Gl. Banegårdsplads, 4220 Korsør			Tegn. dato: 12. okt. 2022
Emne: Rids vedr. udstykning af delområde			Opn. dato: -
Matr.: 324h Korsør Bygrunde m.fl.			Målt: LBA
J. nr.: 60802	Format: A3	Mål: 1: 1000	Tegnet: RGU
www.skel.dk Tel.: 5943 1909 Mail: firma@skel.dk CVR-nr. 34 20 31 80			Godkendt: ROK
			Koord. system: DKTM3
Kontorer • København • Slagelse • Helsingør • Holbæk • Kalundborg • Sorø			Højdesystem: -
			Tegn. nr.: 01

BILAG 2: AREALANVENDELSESKORT

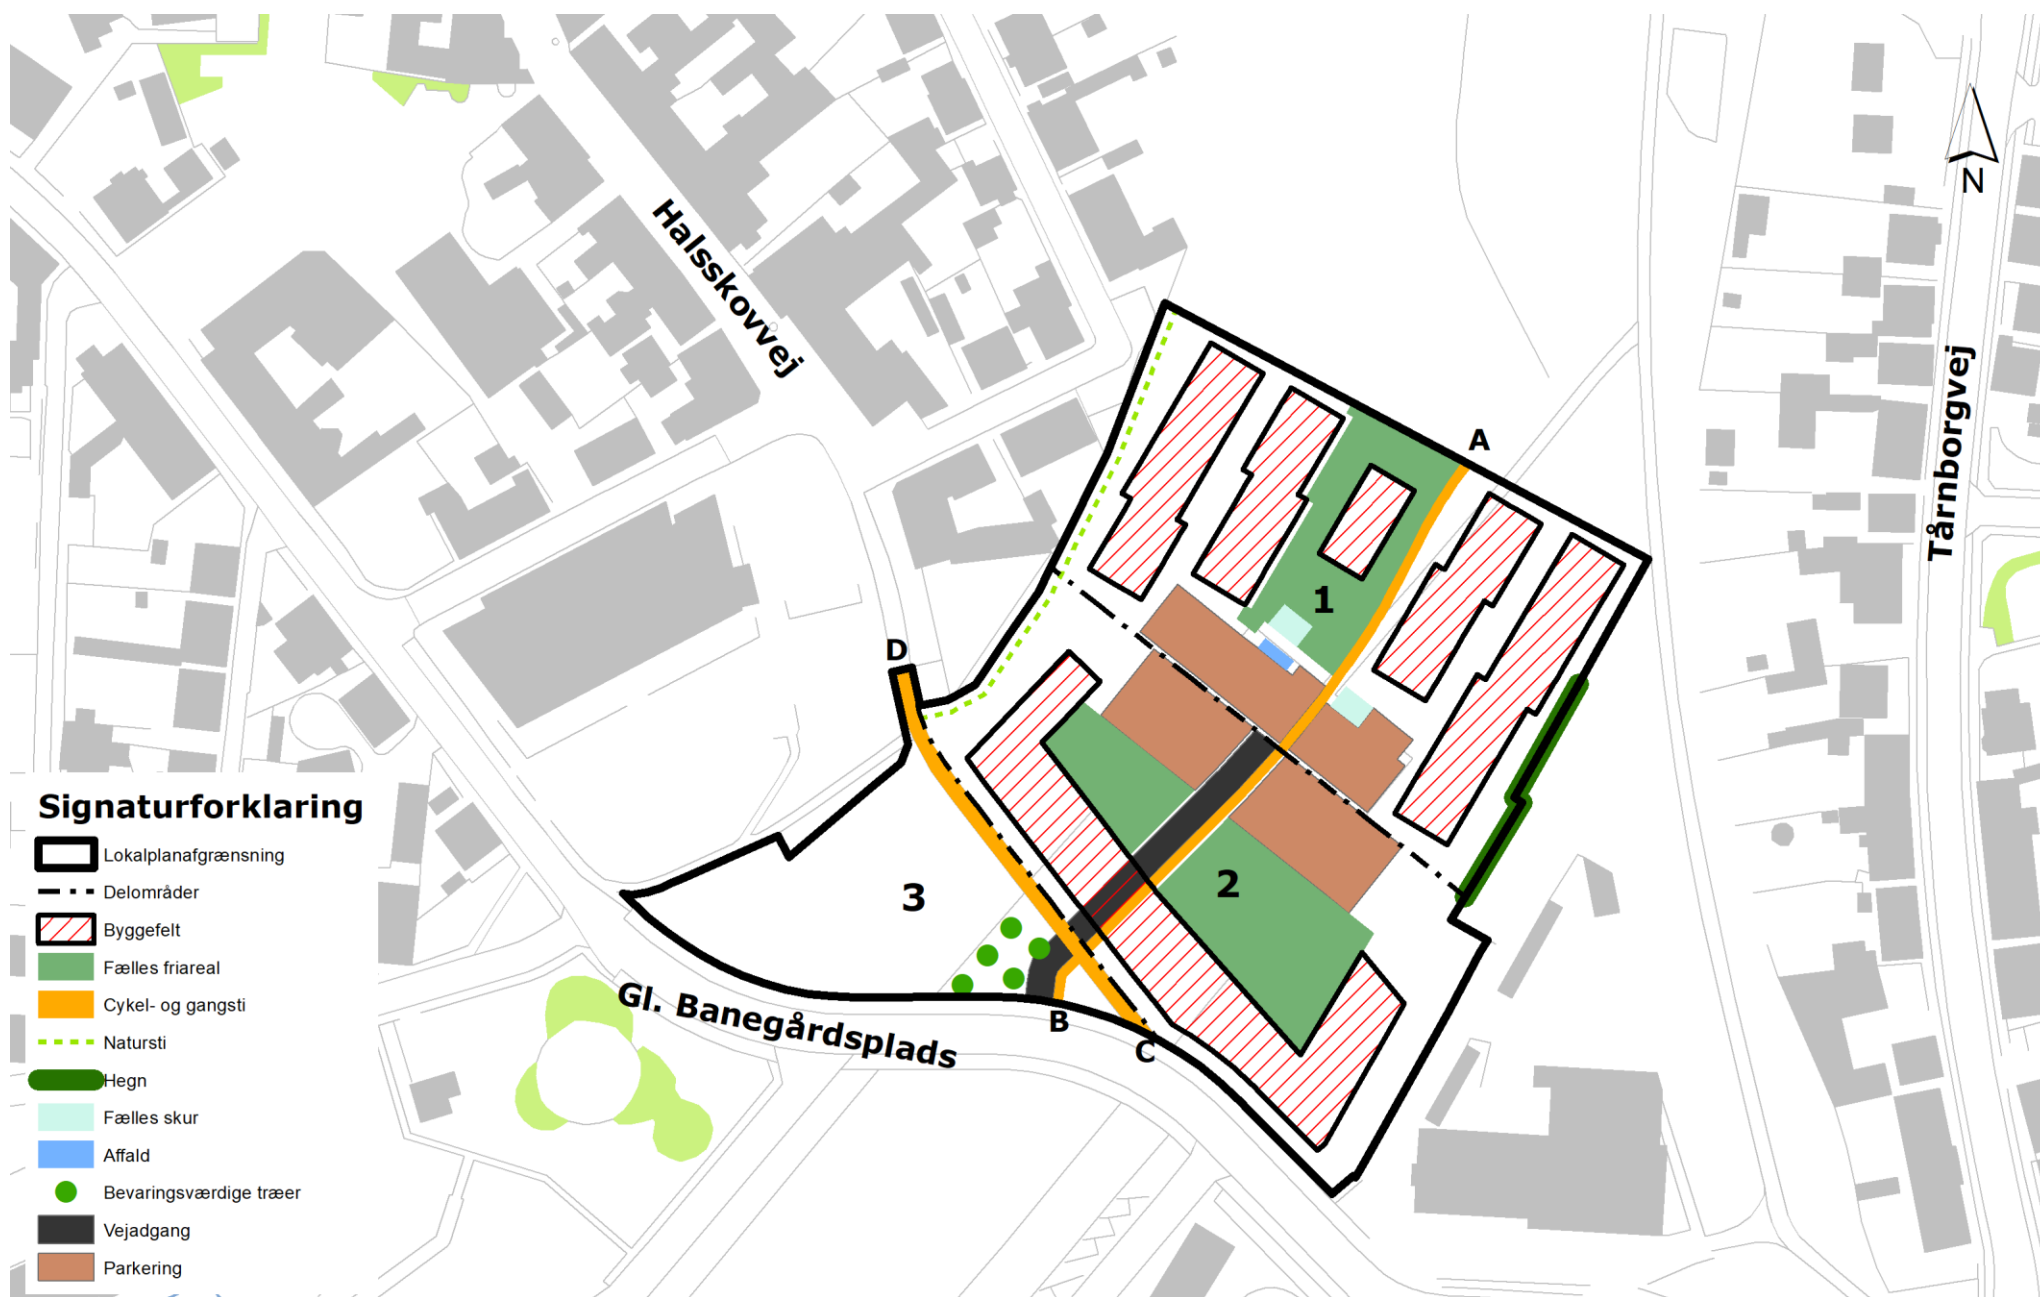

BILAG 3: ILLUSTRATIONSPLAN FOR DELOMRÅDE 1



