Hulen
- Etablering af hule i eksist. opbevaringsrum med en udvidelse på 10 m² ift. eksist.
- Adgang fra nyindrettet legerum.

Bryggers
- Omdisponering af brygges for ønske om 2 stk. tørretubler og 2 stk vaskemaskiner.

Personale garderobe
- Værdiskabe til 24-25 personer ca. h x b x d. 600 x 300 x 500 mm.
- Dobbelt bøjlesstang.
- Adgang til 2 opdelte WC-rum med bad.

Personalerum
- Mødelokale.
- Pauserum.
- Mulighed for opdeling med foldevæg.
- Vægplads for mapper m.m.

Garderobe
- Indgangsrum og gangareal samt eksist. garderober samles og anvendes til fællesgarderobe med forbindelse til grovgarderobe
- Eksist. varmeskabe fjernes.
- 87 børneplader med plads til udvidelse.

Legerum
- Eksist. Atelier
- Disponering af rum ændres ikke

Garderobe
- For hulebørn
- 6 stk. garderobeskabe med mulighed for udvidelse.

Kontor
- Med egen udgang.
- 2 arbejdspladser

WC-rum
- WC-rum med forrum.
- Forrum med mulighed for mindre opbevaring.

Liggehal / depot i tilbygning 8 pladser
- Opbevaring af redskaber og varer.
- Placeret væk fra legeplads.
- Adgang fra inderum.
- Udgang til overdækning for ude sovebørn.
- Hylder for opbevaring

Garderobe i tilbygning
- 35 børnepladser og 2 personalepladser
- Direkte adgang til liggehaller.
- Ophæng af komme og gå registrering samt whiteboard.
- Vindueskig mod parkering og farvelområde.

Liggehal i tilbygning 20 pladser
- Placeret væk fra legeplads.
- Adgang fra inderum.
- Udgang til overdækning for ude sovebørn.
- Hylder for opbevaring

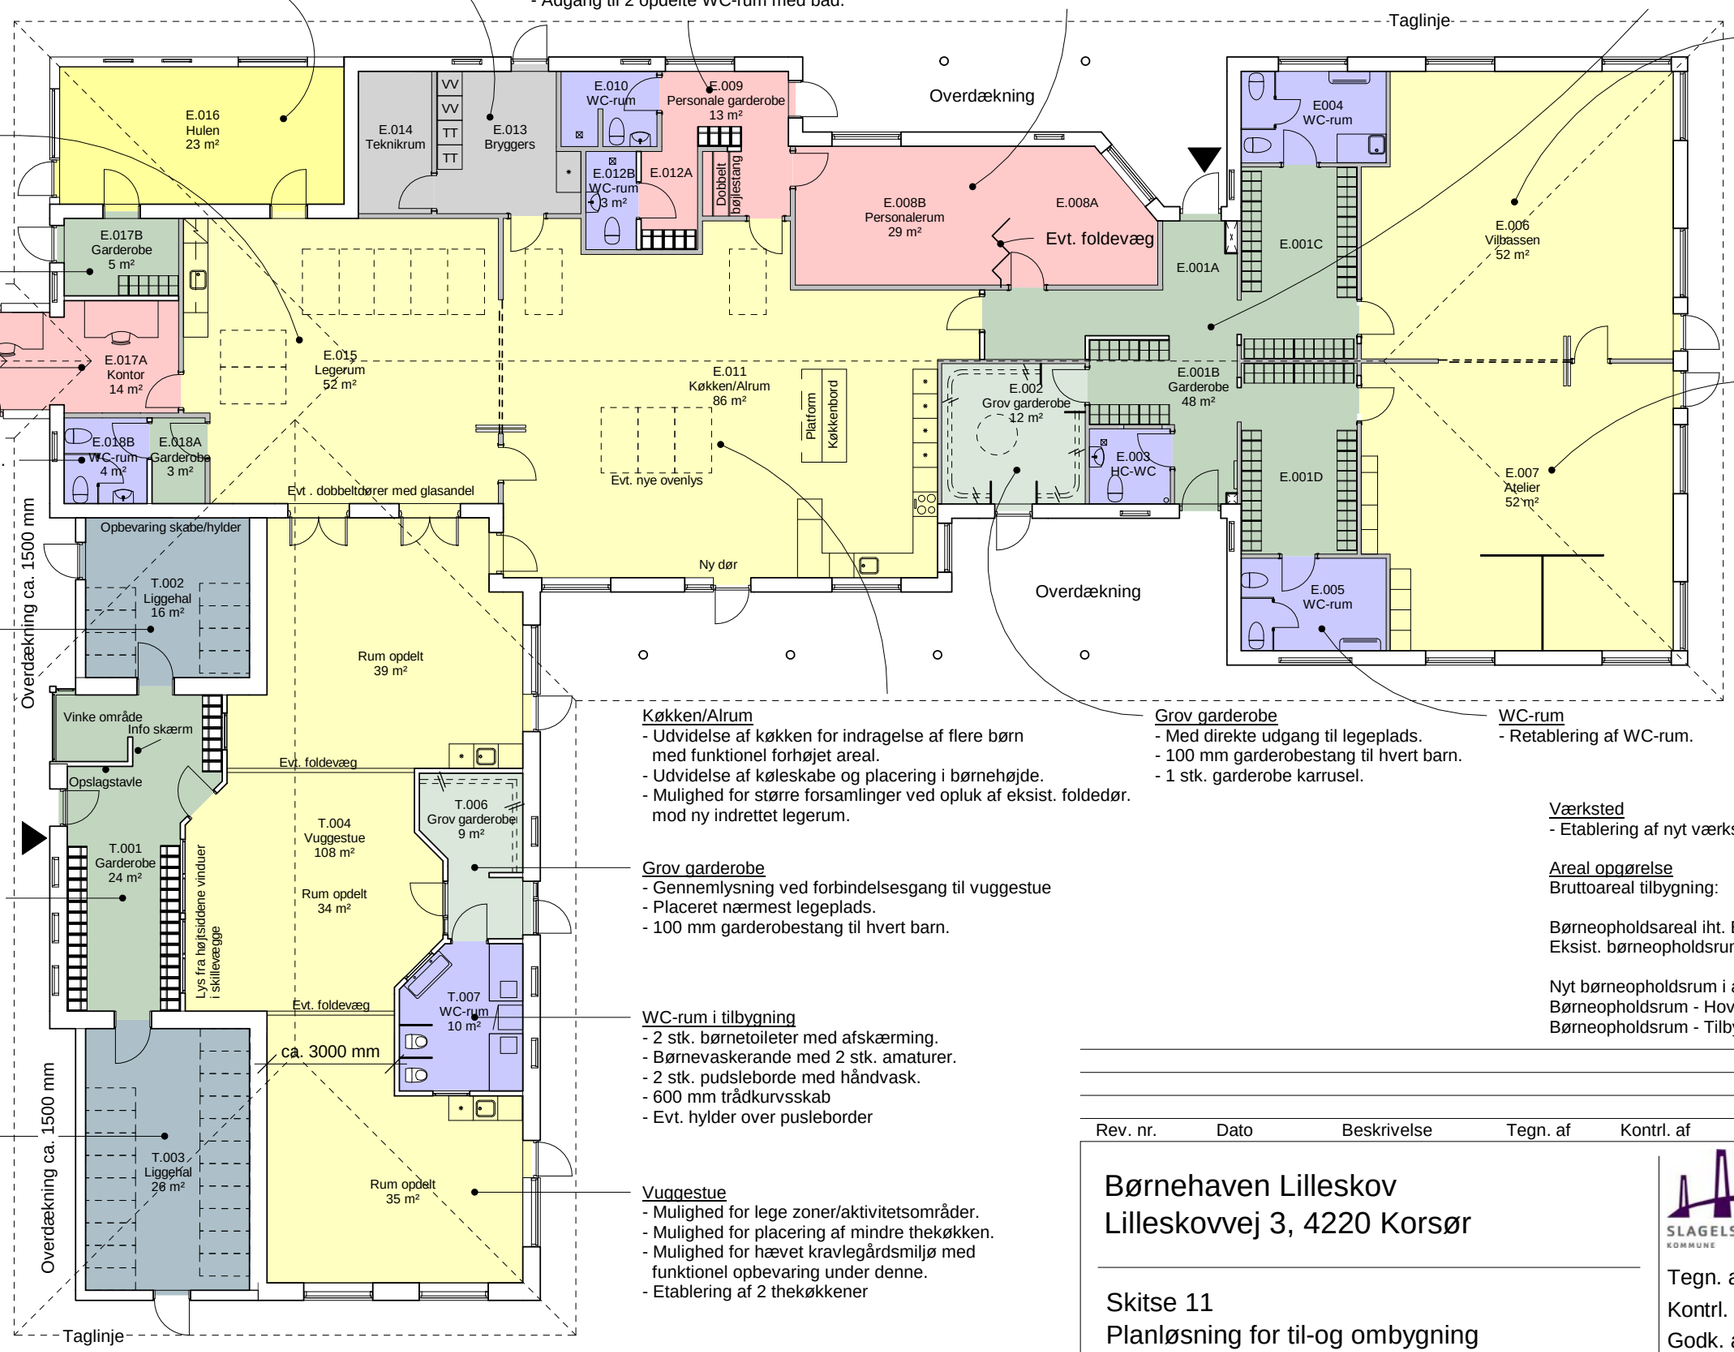

Vildbassen
- Eksist. legerum
- Disponering af rum ændres ikke.

Atelier
- Eksist. Vildbassen
- Disponering af rum ændres ikke.

Køkken/Alrum
- Udvidelse af køkken for indragelse af flere børn med funktionel forhøjet areal.
- Udvidelse af køleskabe og placering i børnehøjde.
- Mulighed for større forsamlinger ved opluk af eksist. foldedør. mod ny indrettet legerum.

Grov garderobe
- Med direkte udgang til legeplads.
- 100 mm garderobestang til hvert barn.
- 1 stk. garderobe karrusel.

WC-rum
- Retablering af WC-rum.

Grov garderobe
- Gennemlysning ved forbindelsesgang til vuggestue
- Placeret nærmest legeplads.
- 100 mm garderobestang til hvert barn.

WC-rum i tilbygning
- 2 stk. børnetoileter med afskærming.
- Børnevaskerande med 2 stk. amaturer.
- 2 stk. pudsleborde med håndvask.
- 600 mm trådkurvsskab
- Evt. hylder over pusleborder

Vuggestue
- Mulighed for lege zoner/aktivitetsområder.
- Mulighed for placering af mindre thekøkken.
- Mulighed for hævet kravlegårdsmiljø med funktionel opbevaring under denne.
- Etablering af 2 thekøkkener

Værksted
- Etablering af nyt værksted på matrikel.

Areal opgørelse

Bruttoareal tilbygning:	ca. 220 m²
Børneopholdsareal iht. BR15 3.4.2 stk. 2 - SBI 230:	
Eksist. børneopholdsrum før renovering	ca. 255 m²
Nyt børneopholdsrum i alt:	ca. 358 m²
Børneopholdsrum - Hovedbygning efter renovering	ca. 255 m²
Børneopholdsrum - Tilbygning	ca. 104 m²

Rev. nr.	Dato	Beskrivelse	Tegn. af	Kontrl. af	Godk. af

Børnehaven Lilleskov
Lilleskovvej 3, 4220 Korsør

Skitse 11
Planløsning for til-og ombygning

Center for Kommunale Ejendomme
Caspar Brands Plads 6
4220 Korsør

Tegn. af:	MHa	Mål:	1 : 150
Kontrl. af:	MSe	Dato:	20/02/2018
Godk. af:		Tegn nr.	H0_N16
CKE17.10		Rev. nr.	

☒ Arkitekt — Arkitektfirmaet ARKIdesign ApS, Algade 20A, 4220 Korsør
☐ Landskabsarkitekt
☐ Ingeniør

\\Arkiserver\shared folders\SagsArkiv\2018 Arkidesign\2018-02 Børnehaven Lilleskov\2_Dispositionsforslag\Tegninger\Modeller\Udtræksmodeller\CKE17.10_C07_K01_F5_N12 Bygning-F11.rvt