


Snit/opstal 1:200

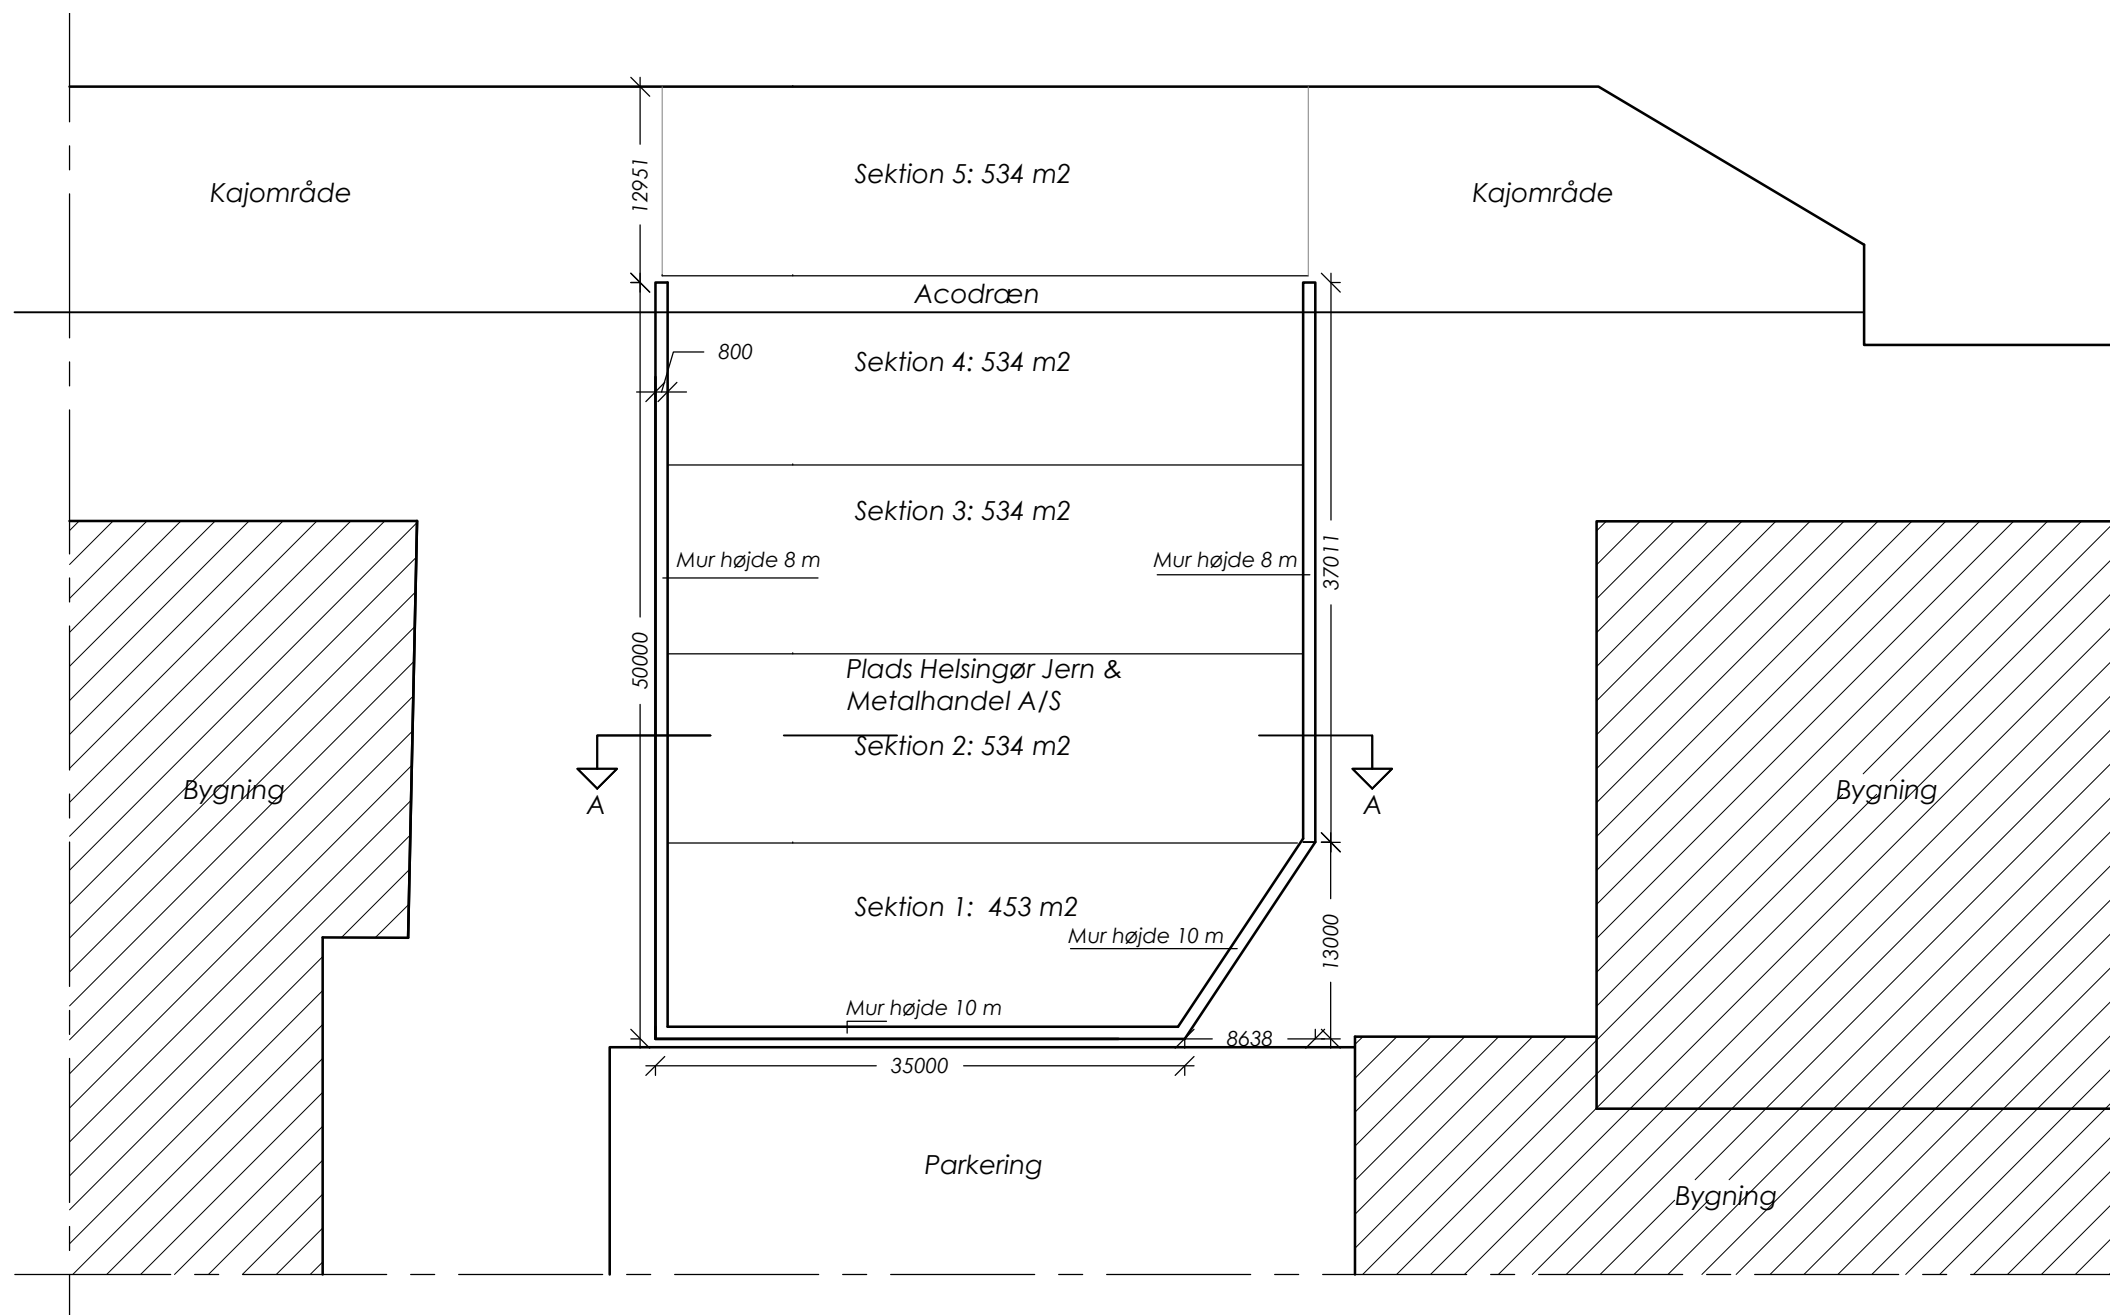

Alle mål er ca mål baseret på eks tegningsmateriale som er indskannet, der kan derfor være forhold som ikke stemmer overens med de faktiske forhold.

DATO 05 12 2018 MÅLESTOK 1:500	EMNE : Helsingør Jern & Metalhandel A/S Plan af udskibningsplads Korsør Havn Opførelse af støjmur	
SAG : MATR.NR.:	Helsingør Jern & Metalhandel ApS Industrivej 6 3000 Helsingør	TEGN.NR 99 1.02