


## Delte stier på Valbyvej

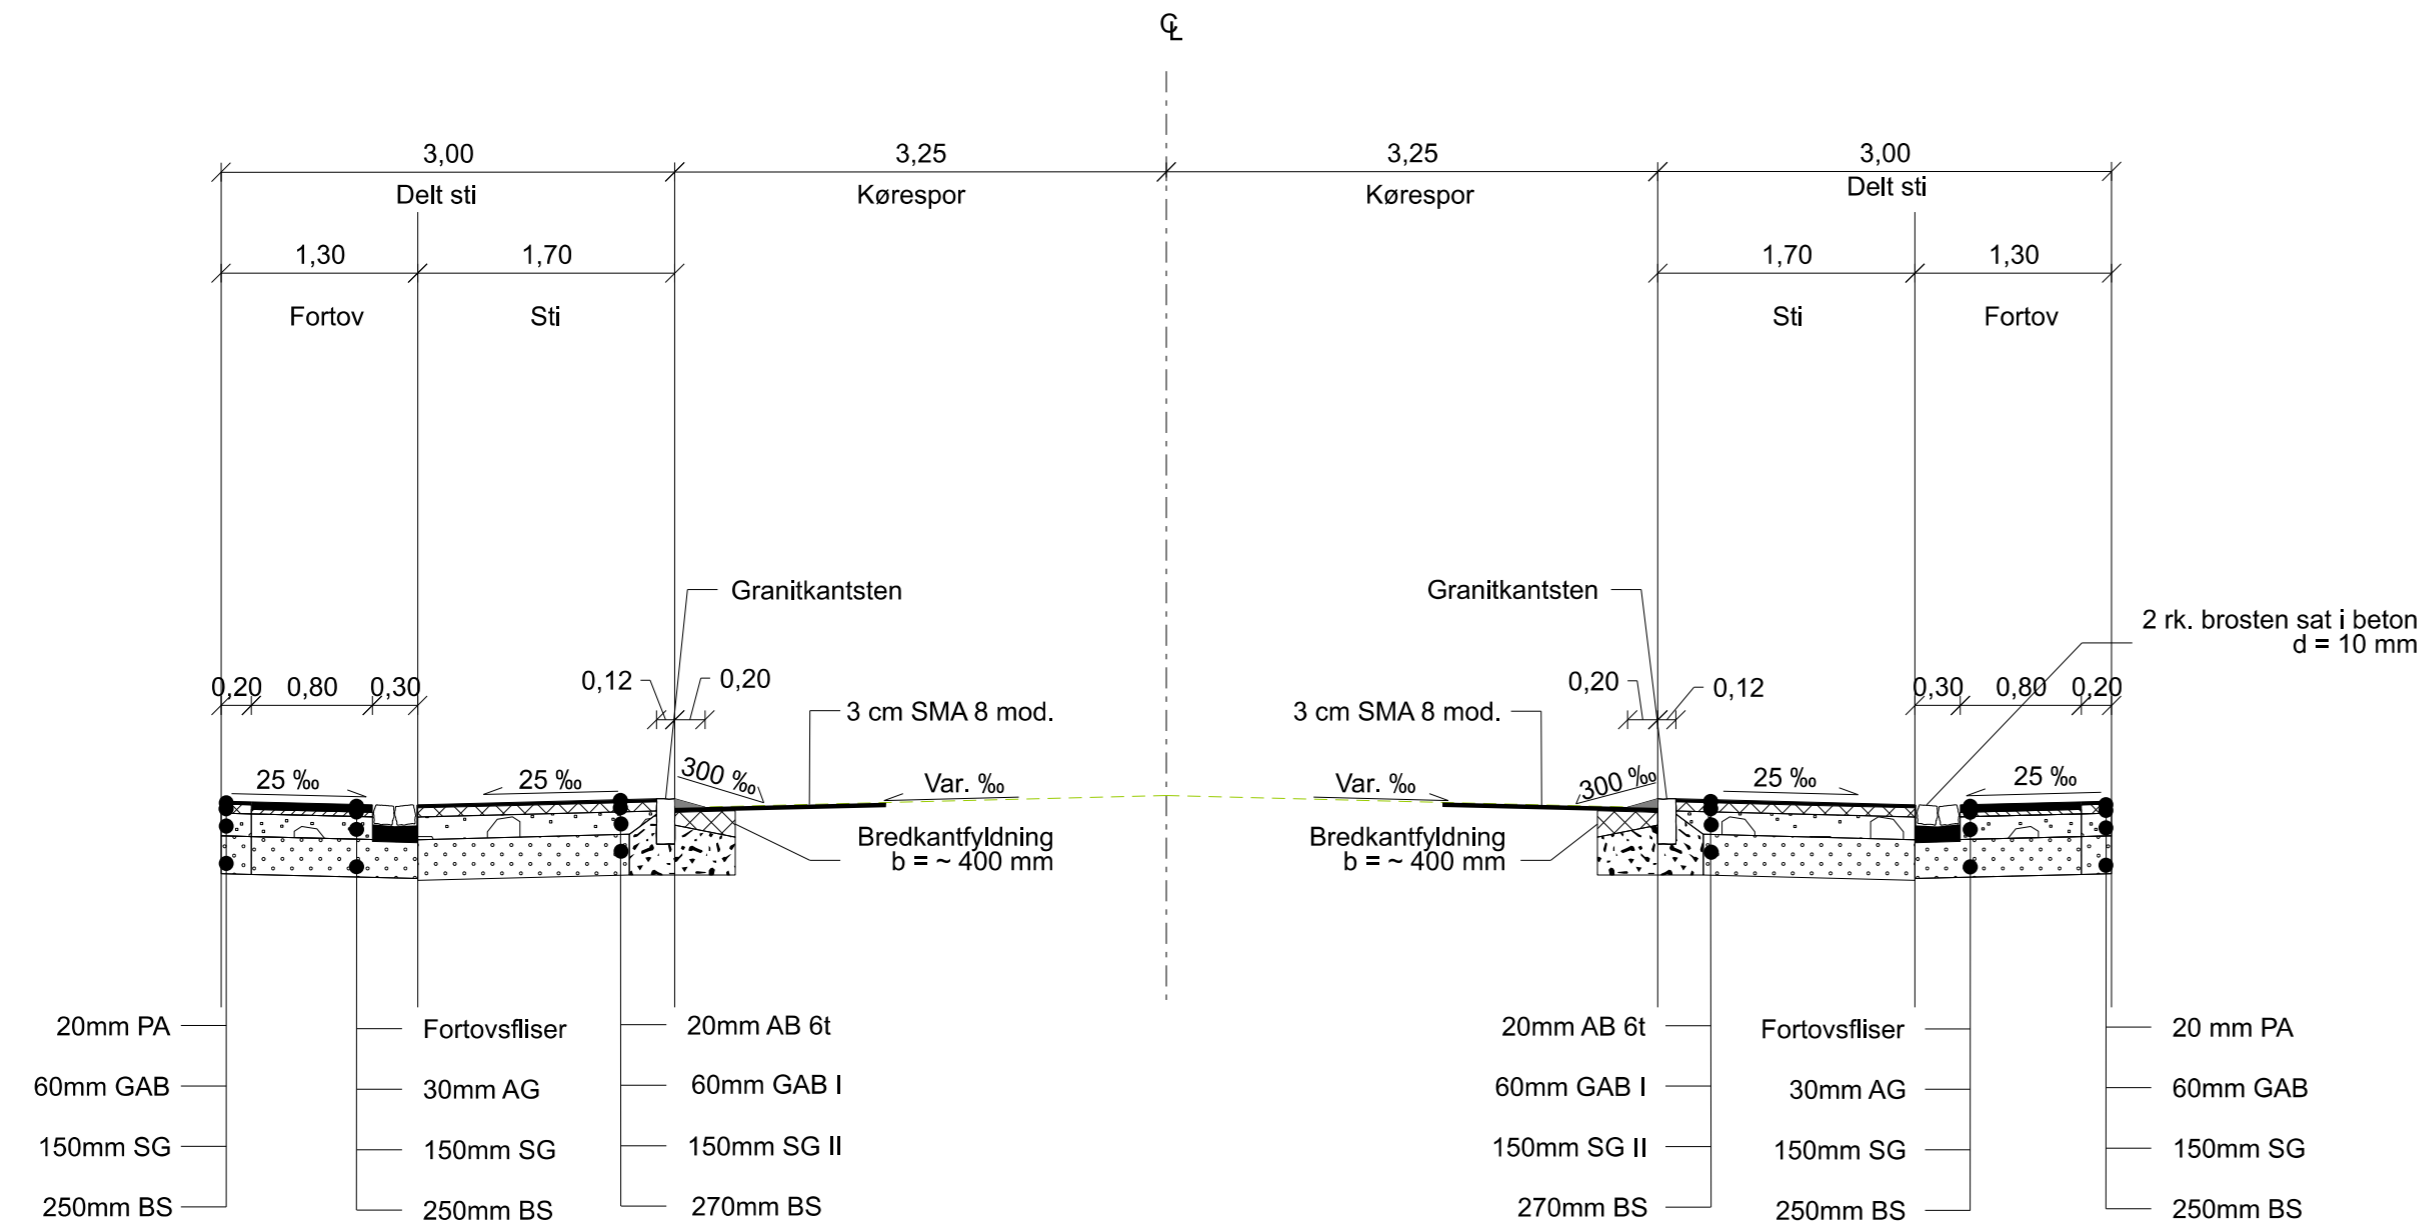

### Noter:

Alle ubenævnte mål er angivet i meter

Belægningen for sti og fortov ved overkørsler til private indkørsler, kan ses på belægningsplanerne T\_611, T\_612, T\_613 samt detaljetegningen T\_901

### Foreløbigt tryk

Revision/Tekst	Udarb./Tegn.	Kontrolleret	Godkendt	Dato
			Slagelse Kommune Center for Miljø, Plan og Teknik Dahlsvej 3 4220 Korsør Tlf.: 58 57 36 00	
Udarb./Tegn <b>NICO</b>	Kontrolleret <b>MOBR</b>	Godkendt <b>MOBR</b>		
Sag nr. 41005195	Mål 1:50	Dato 08.08.2022		Side



Slagelse Kommune  
Stier, Valbyvej i Slagelse  
Udbudsprojekt  
Tværsnit  
Valbyvej

Tegn. nr.

T\_801