


MATRIKELKORT CAMPUS SLAGELSE

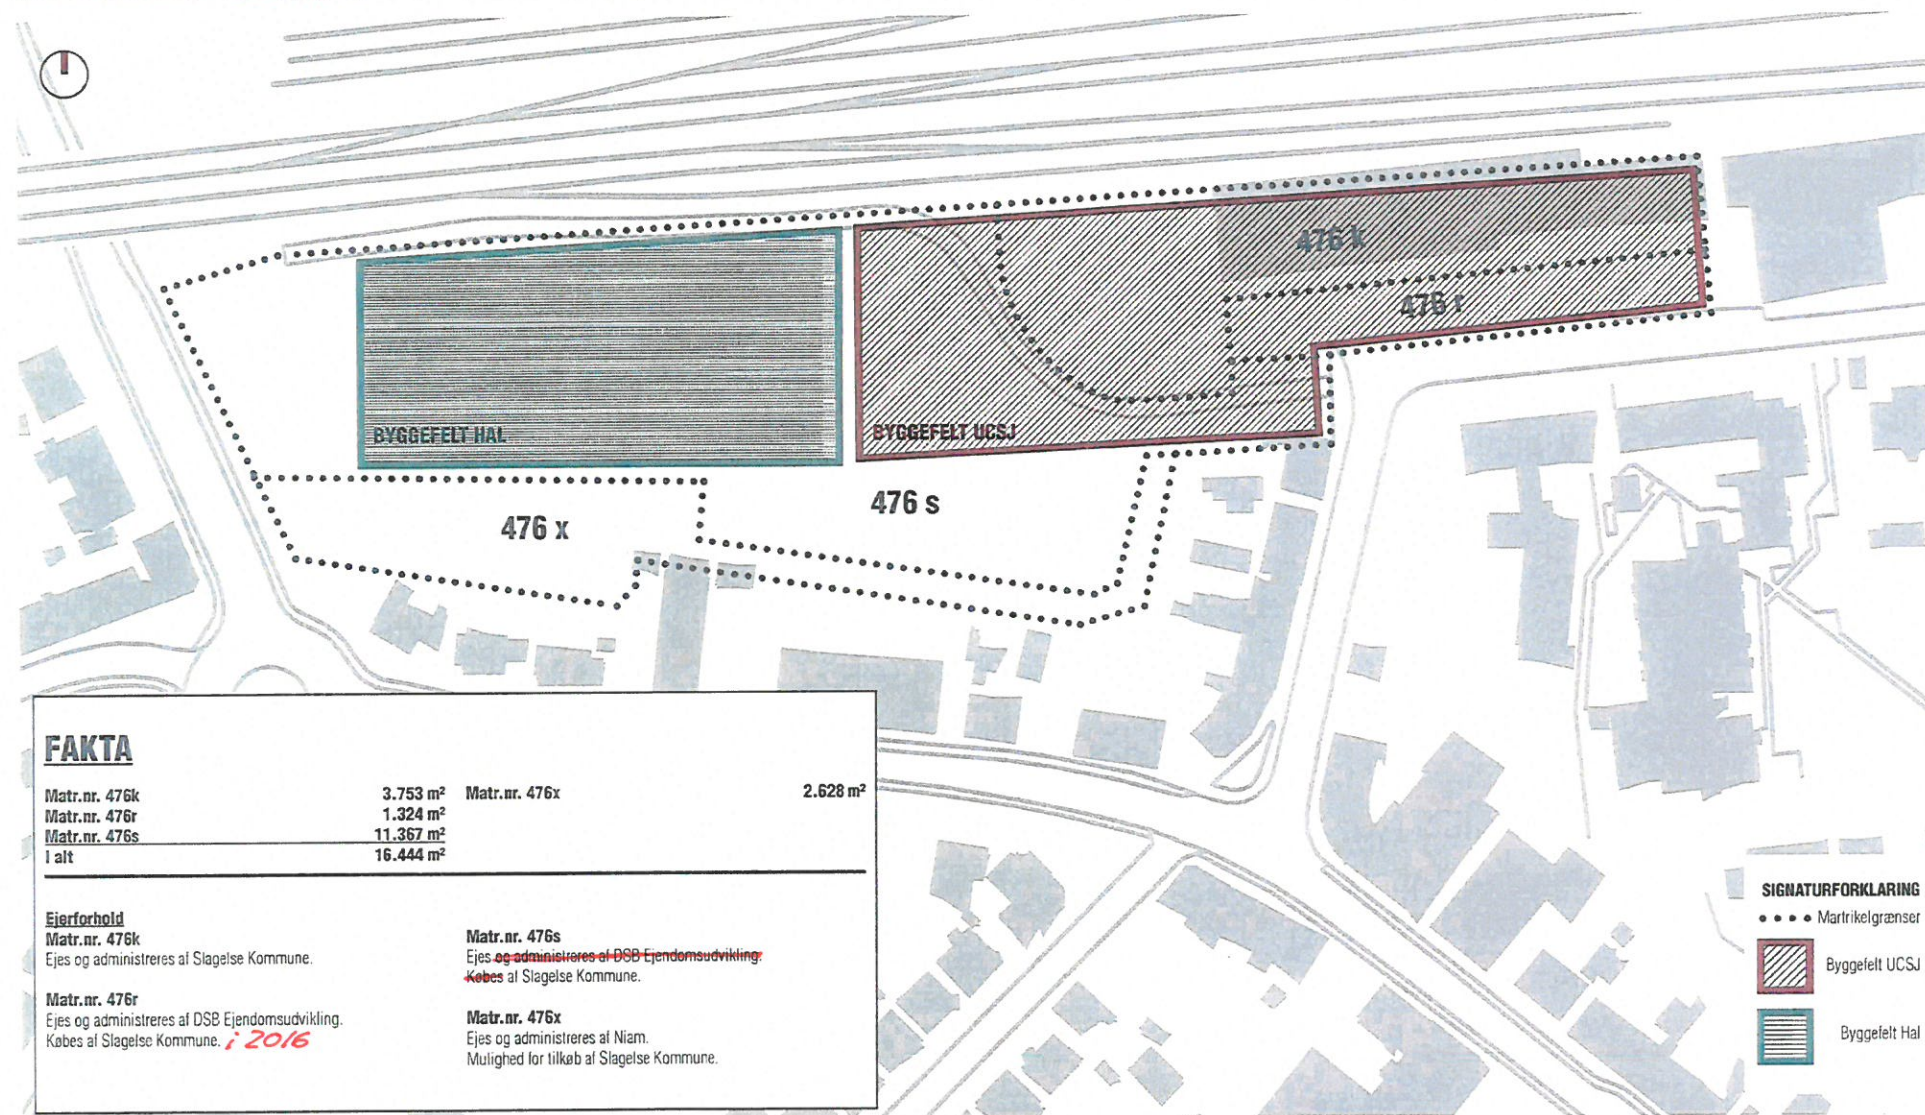

FAKTA

Matr.nr. 476k	3.753 m ²	Matr.nr. 476x	2.628 m ²
Matr.nr. 476r	1.324 m ²		
Matr.nr. 476s	11.367 m ²		
I alt	16.444 m ²		

Ejerforhold

Matr.nr. 476k
Ejes og administreres af Slagelse Kommune.

Matr.nr. 476r
Ejes og administreres af DSB Ejendomsudvikling.
Købes af Slagelse Kommune. *i 2016*

Matr.nr. 476s
Ejes og administreres af DSB Ejendomsudvikling.
Købes af Slagelse Kommune.

Matr.nr. 476x
Ejes og administreres af Niam.
Mulighed for tilkøb af Slagelse Kommune.

SIGNATURFORKLARING

- Matrikelgrænser
-  Byggefelt UCSJ
-  Byggefelt Hal