


BILAG 1

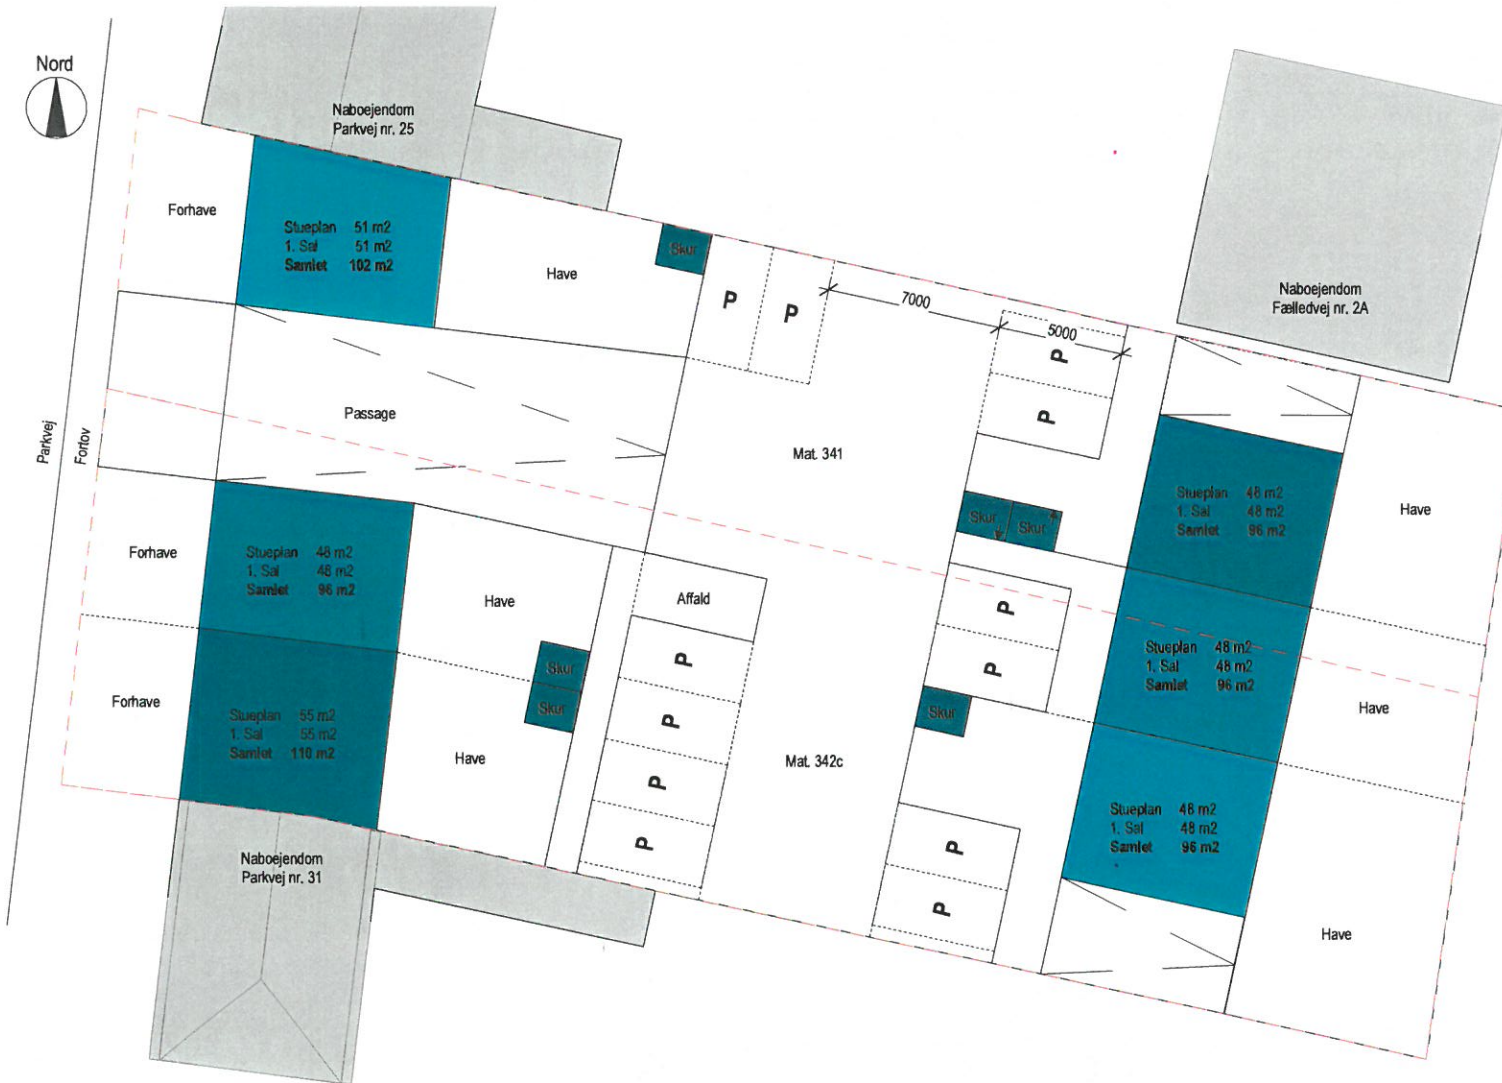

SCENARIO 2

BYGGEGRUND

Opførelse af 6 rækkehuse i 2-plan med nedenstående bruttoarealer.

Nr. 27, Mat. 341 (661 m² iht. OIS/BBR)

Nr. 29, Mat. 342c - (829 m² iht. OIS/BBR)

I alt = 1490 m²

Byggeret pt. brutto m²: 1490 x 40%

I alt = 596 m²

Scenarie 2:

4 stk. 2-etagers rækkehuse på hver 96 m²

I alt = 384 m²

1 stk. 2-etagers rækkehus på 102 m²

I alt = 102 m²

1 stk. 2-etagers rækkehus på 110 m²

I alt = 110 m²

I alt = 596 m²

Byggeprocent = 596/1490*100

I alt = 40%

Signaturforklaring:

- Ny bebyggelse
- Eksist. bebyggelse
- Nyt skur
- Eksist. matrikelskel
- P Parkeringsplads




② Scenarie 2 - Syd - Fremtidig
1 : 750



③ Scenarie 2 - Øst - Fremtidig
1 : 750



④ Scenarie 2 - Nord - Fremtidig
1 : 750

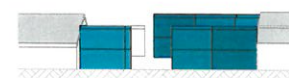

⑤ Scenarie 2 - Vest - Fremtidig
1 : 750

BILAG 1a

