



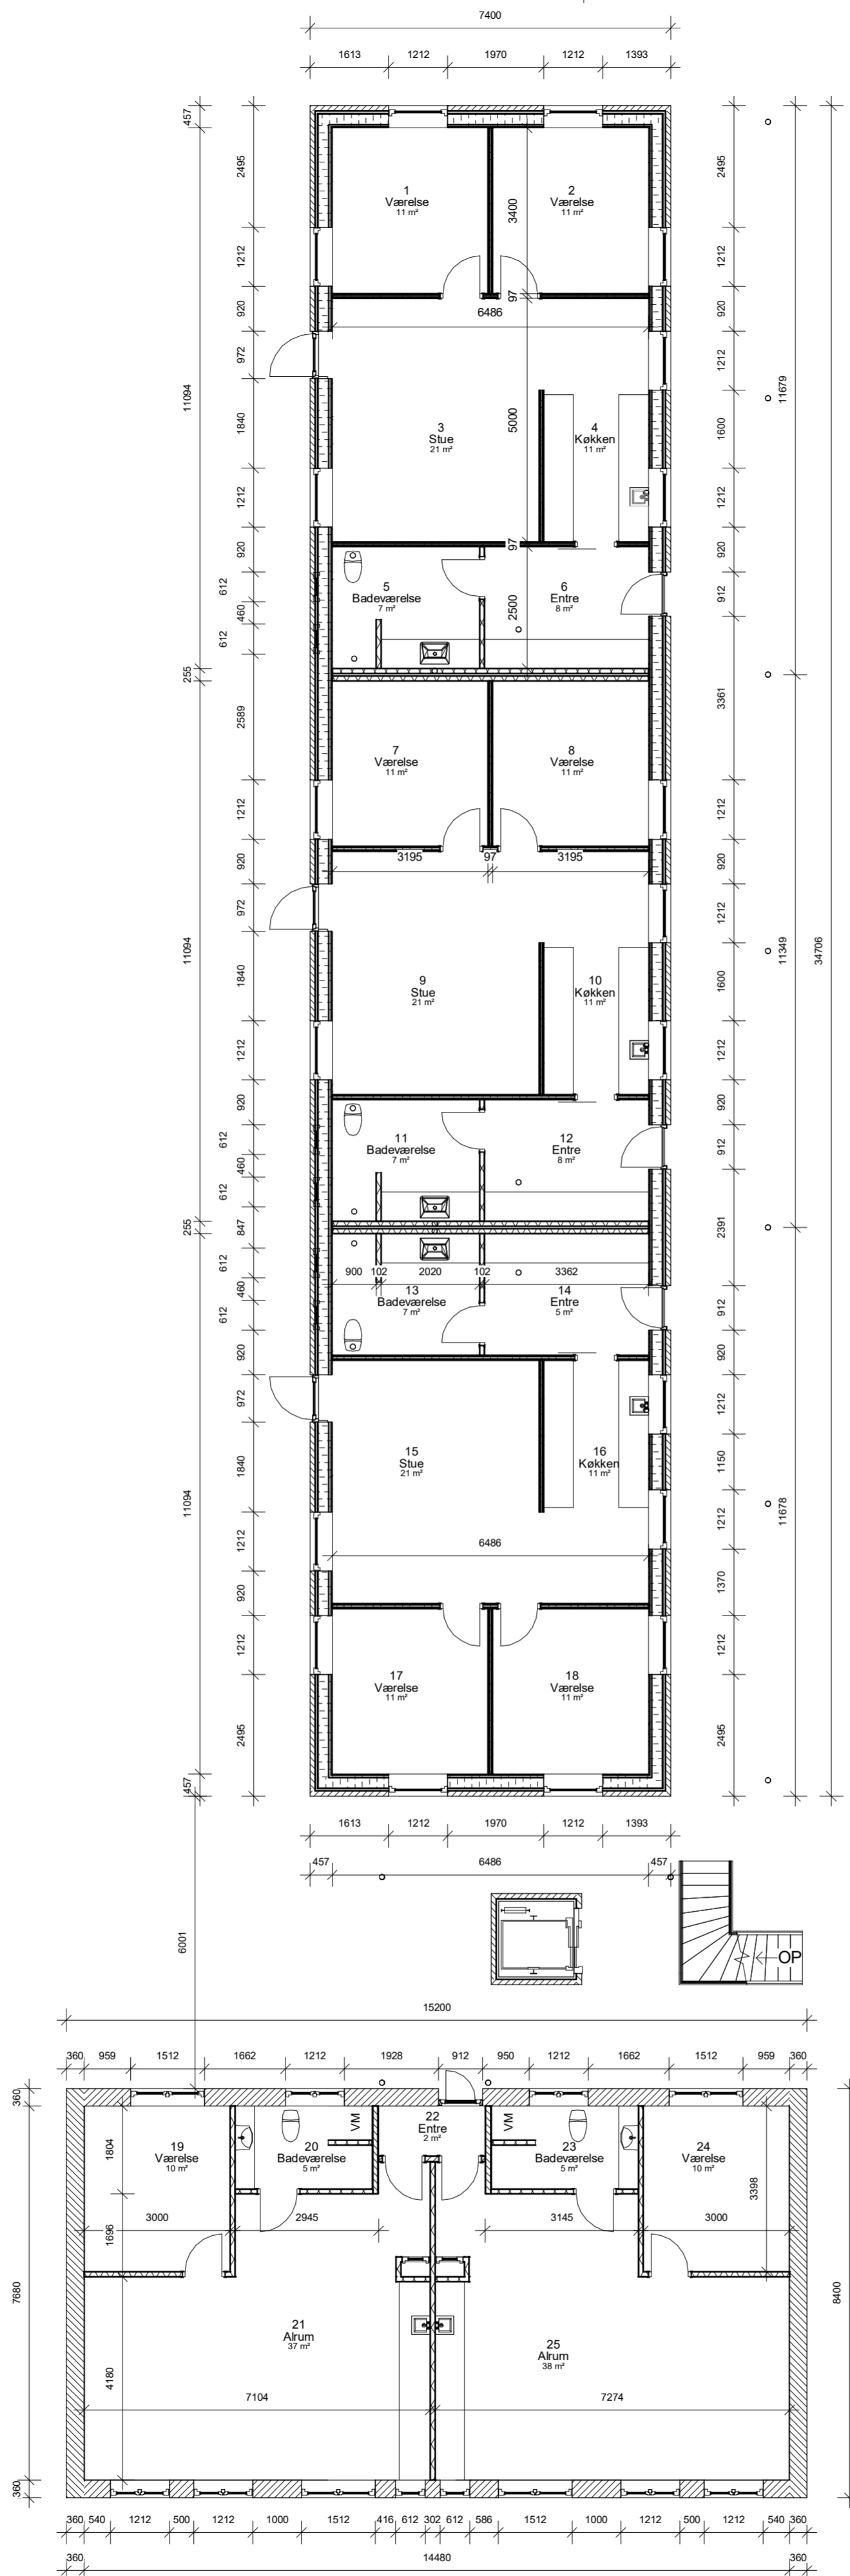
Matrikel nr: 44o

Grundens areal : **1233 m²**
 Gammelt bygningsareal jf.BBR:
 BBR kode 140: 125+125+48= 298 m²
 BBR kode 223: 101 101 m²
 BBR kode 930: 33 33 m²
 Bruttoetageareal: 432 m²
 Bebyggelsesprocent: ((432/1233)x100)= **35,04%**

Nyt bygningsareal:
 BBR kode 140: 125+125= 250 m²
 BBR kode 140: 257+257= 514 m²
 Bruttoetageareal: 764 m²
 Bebyggelsesprocent : ((764/1233)x100)= **61,19%**

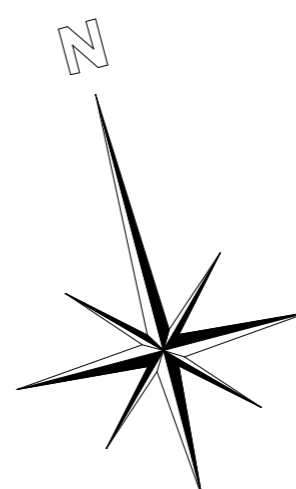

Bygherre: Sams Gulvbelægning		Emne: Ny Situationsplan	
Sags navn: Hellig Andersvej		Tegn. nr.: C07_H1_N02	
Adresse: Hellig Andersvej 32, 4200 Slagelse		Fase: J4	
Sags id: 122.2		Kontrol: NGSJ	Dato: 2024-04-12
		Initialer: JJ	Format: A1
		Revision: E	
		Mål: 1:100	



Vådrom skal udføres efter krav til våd- og fugtig zone.
 Vådrommet omfatter hele gulvet, de nederste 100 mm af væggene
 og væggene omkring brusenichen, jf. SBI-anvisning 252.
 Fugtig zone er vægområdet uden for vådrommet.

NOTER:
 Alle ubenævnte mål er i mm.
 Vinduesmål er i mm.

Bygherre: Sams Gulvbelægning

Emne: Bygningsplan - STUEPLAN

Sags navn: Hellig Andersvej

Tegn. nr.: C07_H1_N03.1

Adresse: Hellig Andersvej 32, 4200 Slagelse

Fase: J4

Sags id: I22.2

Kontrol: NGSJ

Dato: 2024-04-12


Initialer: JJ

Format: A2

Mål: 1:100

Revision: E



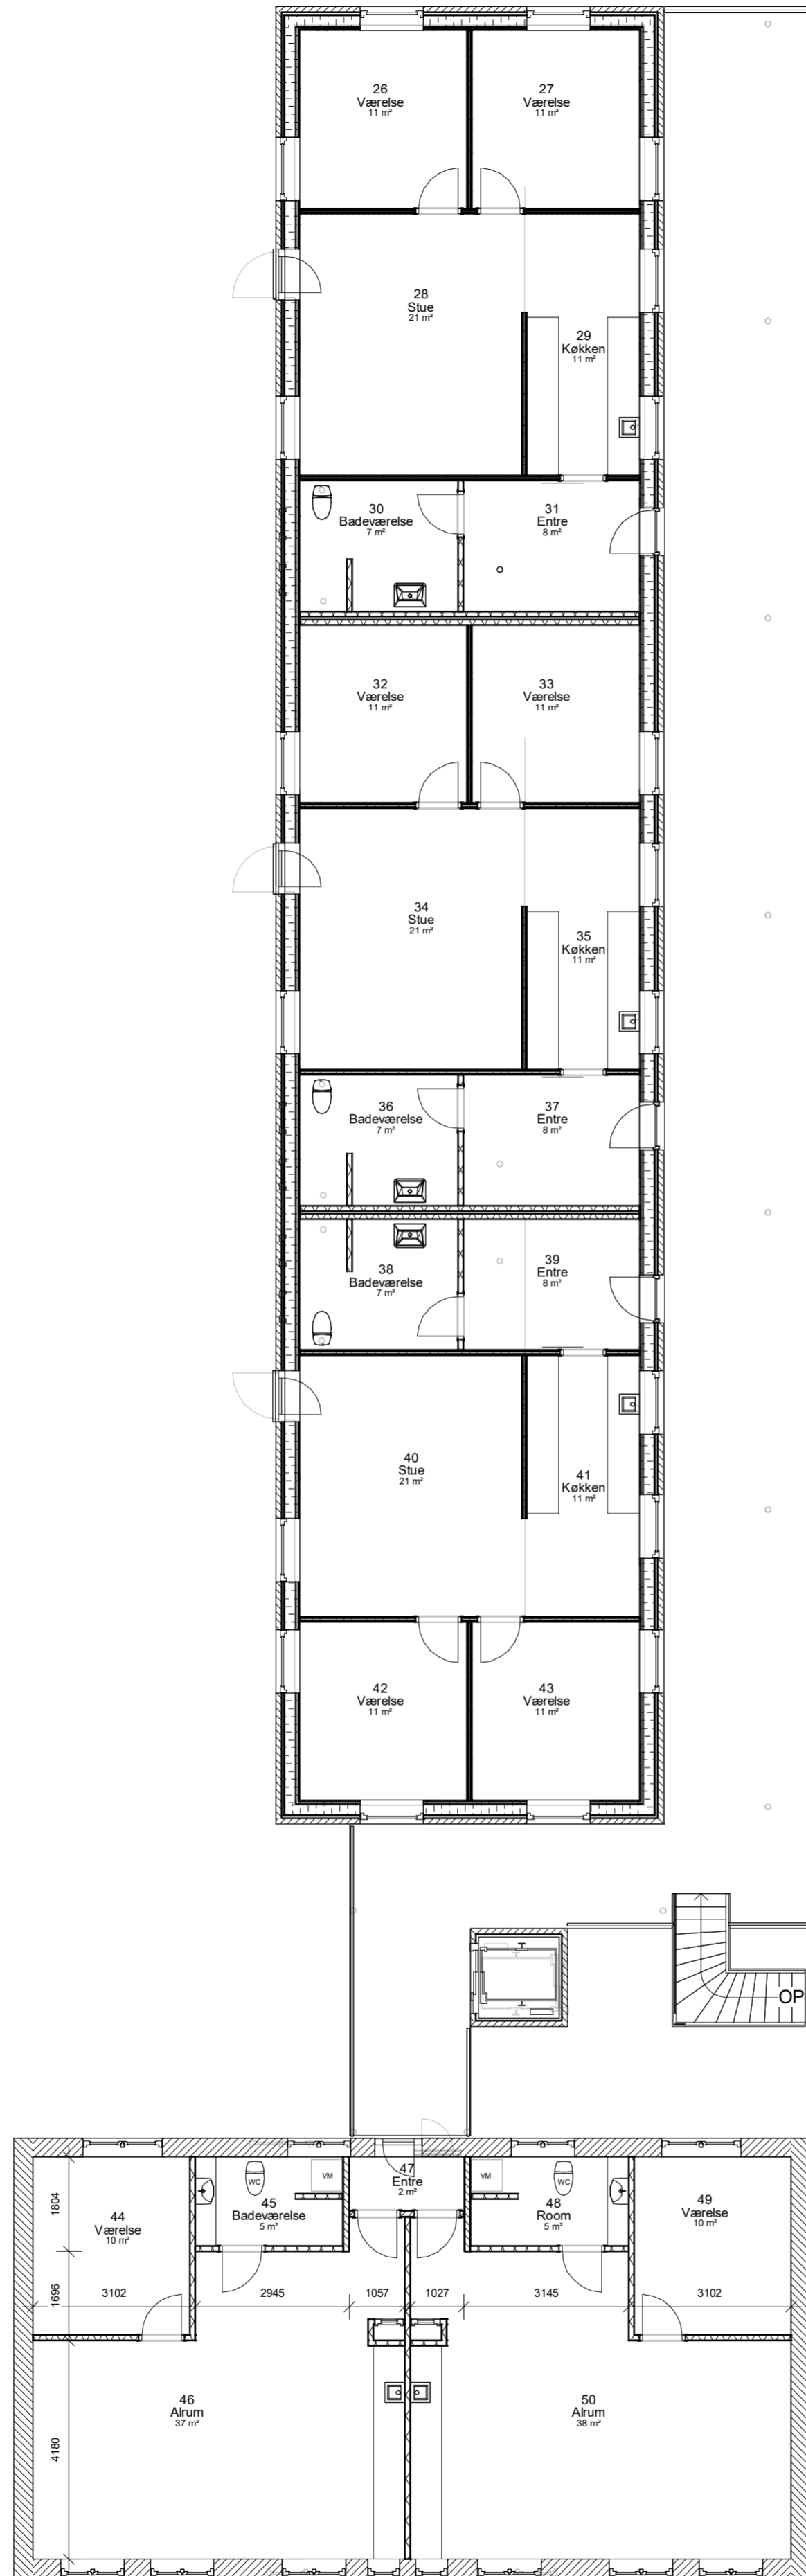

Bygherre: Sams Gulvbelægning

Emne: Bygningsplan - 1. SALSPLAN

Sags navn: Hellig Andersvej

Tegn. nr.: C07_H1_N03.2

Adresse: Hellig Andersvej 32, 4200 Slagelse

Fase: J4

Sags id: I22.2

Kontrol: NGSJ

Dato: 2024-04-12


Initialer: JJ

Format: A2

Mål: 1:100

Revision: E



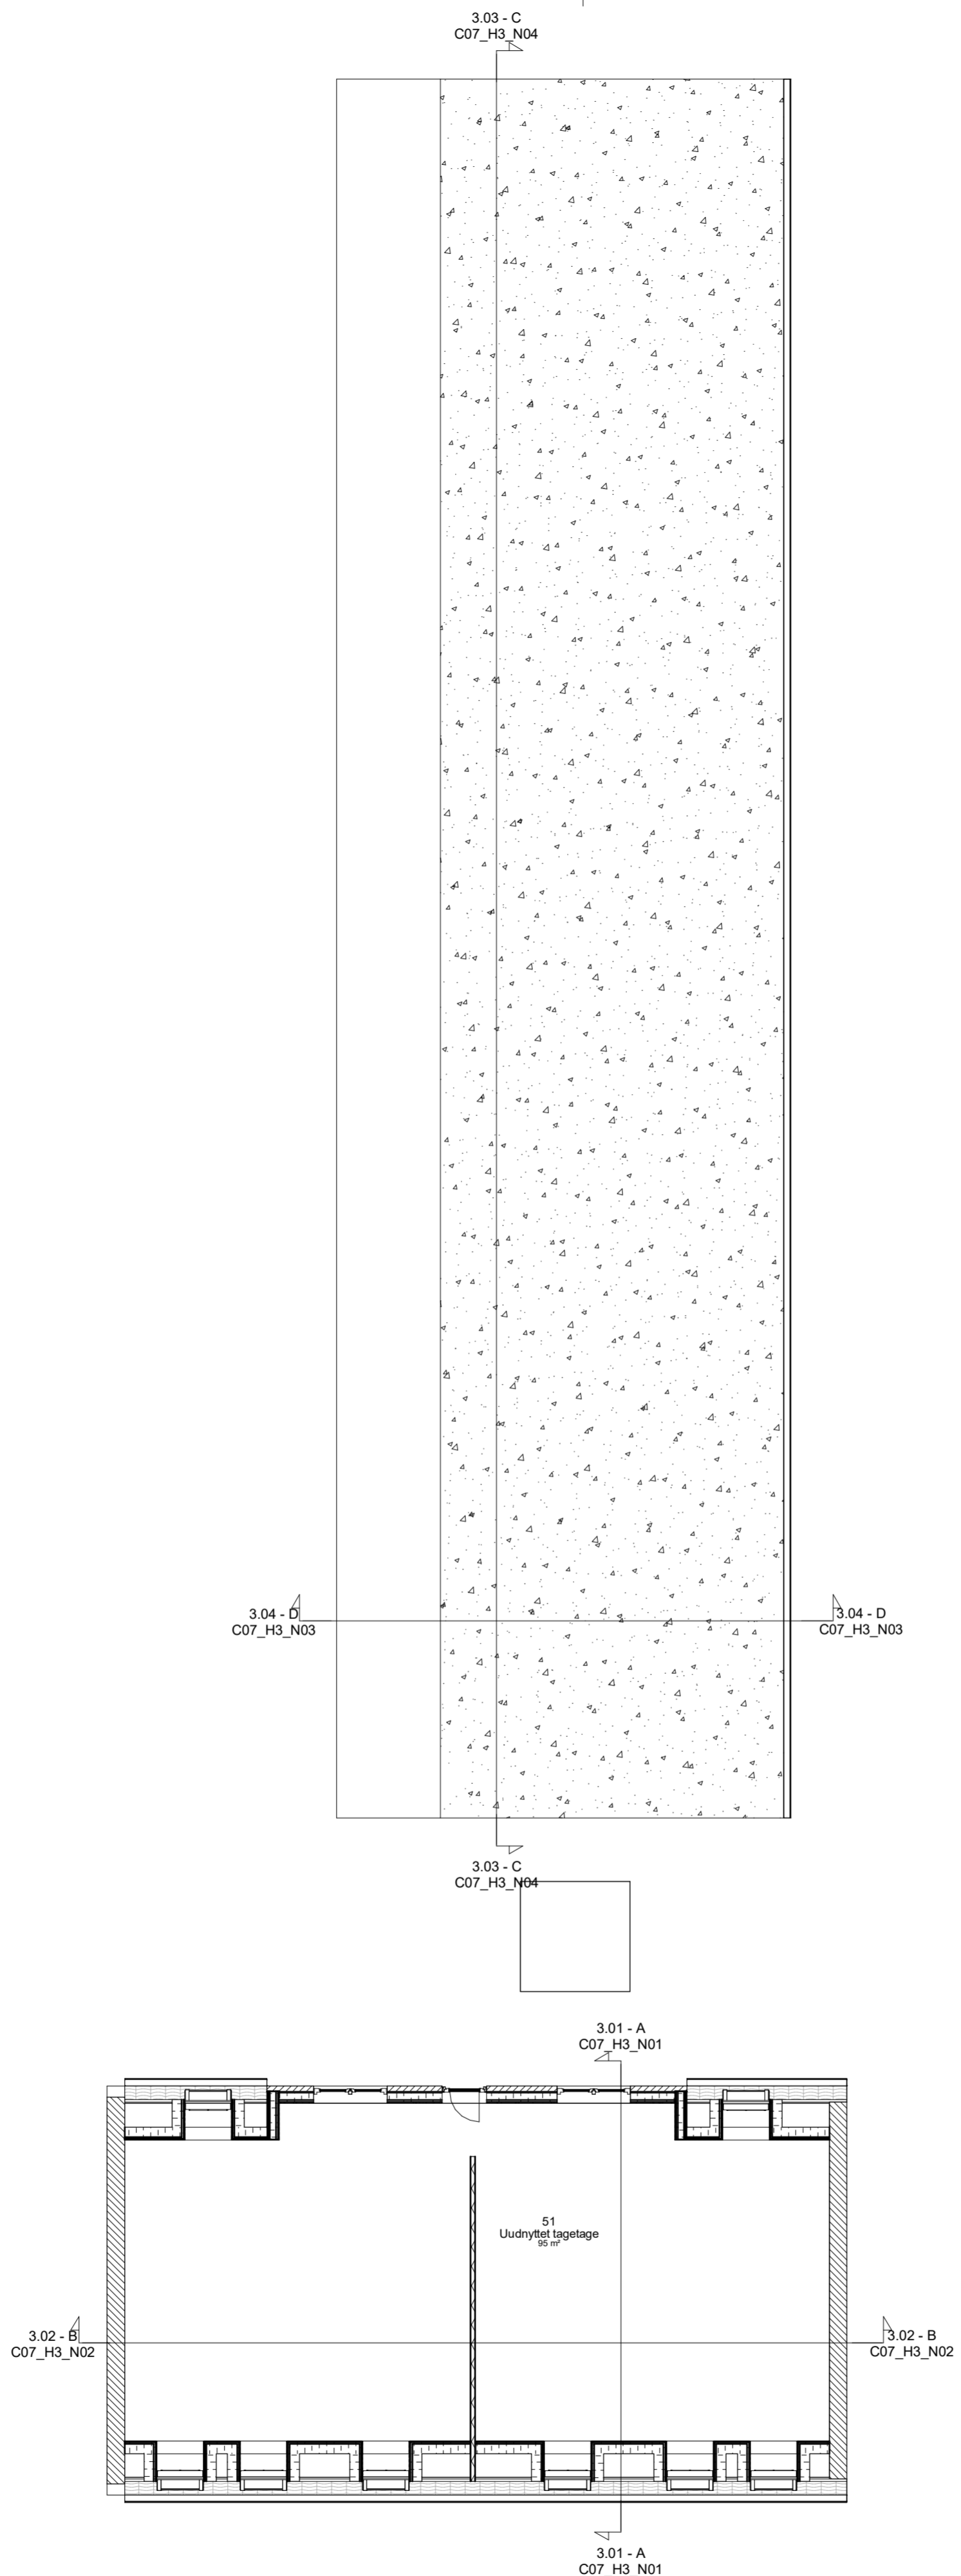

Bygherre: Sams Gulvbelægning

Emne: Bygningsplan - 2. SALSPLAN

Sags navn: Hellig Andersvej

Tegn. nr.: C07_H1_N03.3

Adresse: Hellig Andersvej 32, 4200 Slagelse

Fase: J4

Sags id: I22.2

Kontrol: NGSJ

Dato: 2024-04-12

Initialer: JJ

Format: A2

Mål: 1:100

Revision: E



Nord



Syd



Bygherre: Sams Gulvbelægning

Emne: Facade mod nord & syd

Sags navn: Hellig Andersvej

Tegn. nr.: C07_H2_N01

Adresse: Hellig Andersvej 32, 4200 Slagelse

Fase: J4

Sags id: I22.2

Kontrol: NGSJ

Dato: 2024-04-12

Initialer: JJ

Format: A3

Mål: 1:100


Revision: E




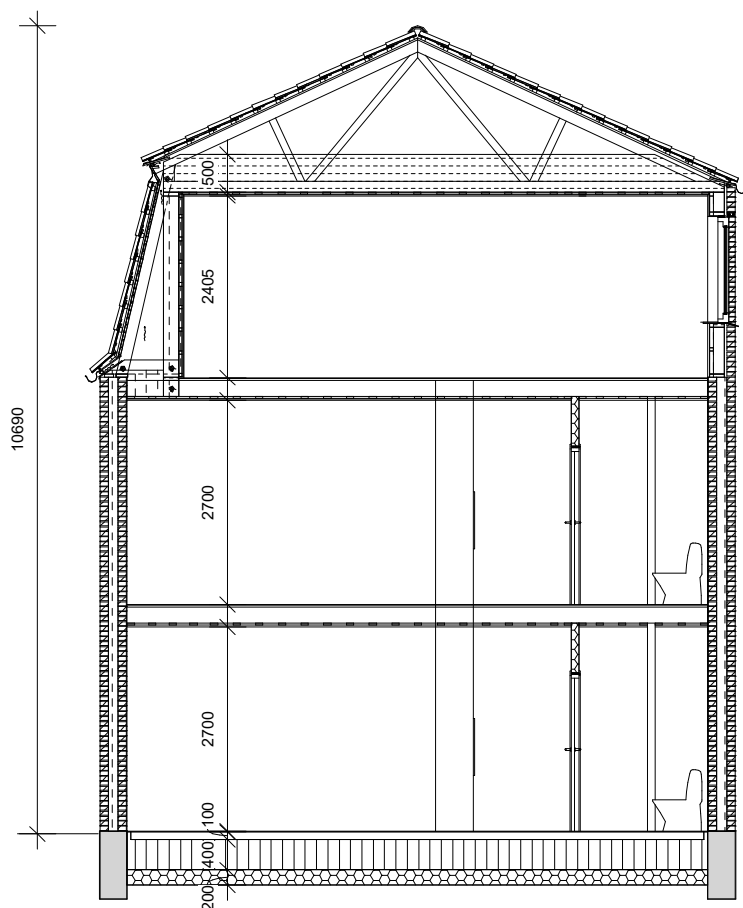
Øst



Vest

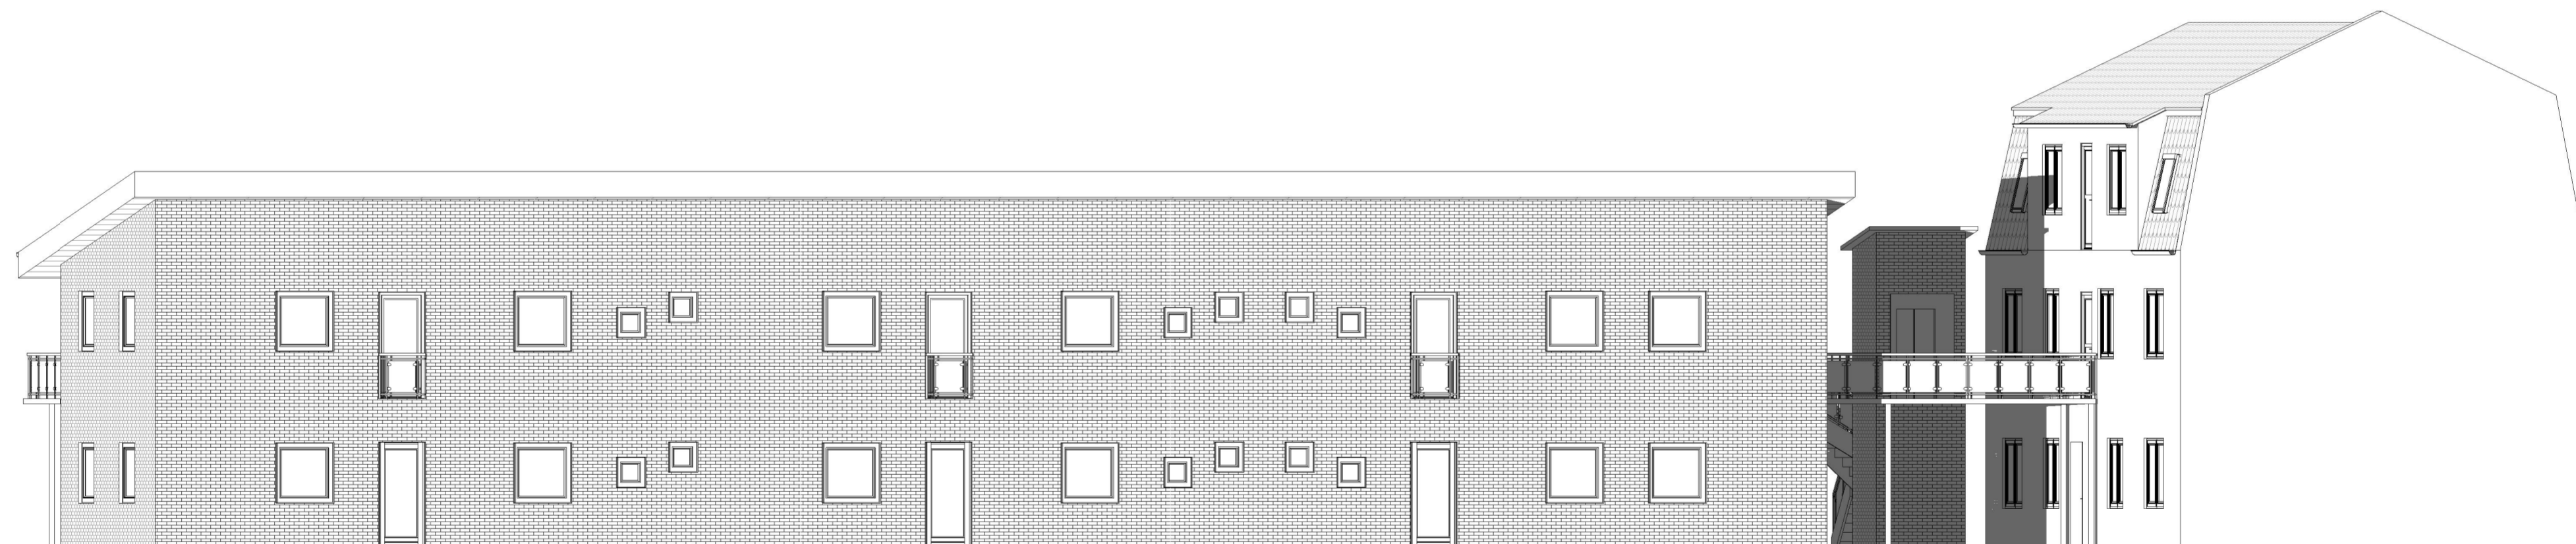

Bygherre: Sams Gulvbelægning	Emne: Facade mod øst & vest
Sags navn: Hellig Andersvej	Tegn. nr.: C07_H2_N02
Adresse: Hellig Andersvej 32, 4200 Slagelse	Fase: J4
Sags id: I22.2	Kontrol: NGSJ
	Initialer: JJ
	Dato: 2024-04-12
	Format: A2
Revision: E	Mål: 1:100



Bygherre: Sams Gulvbelægning

Emne: Tværsnit A-A

Sags navn: Hellig Andersvej

Tegn. nr.: C07_H3_N01

Adresse: Hellig Andersvej 32, 4200 Slagelse

Fase: J4

Sags id: I22.2

Kontrol: NGSJ

Dato: 2024-04-12


Initialer: JJ

Format: A4

Mål: 1:100



Revision: E

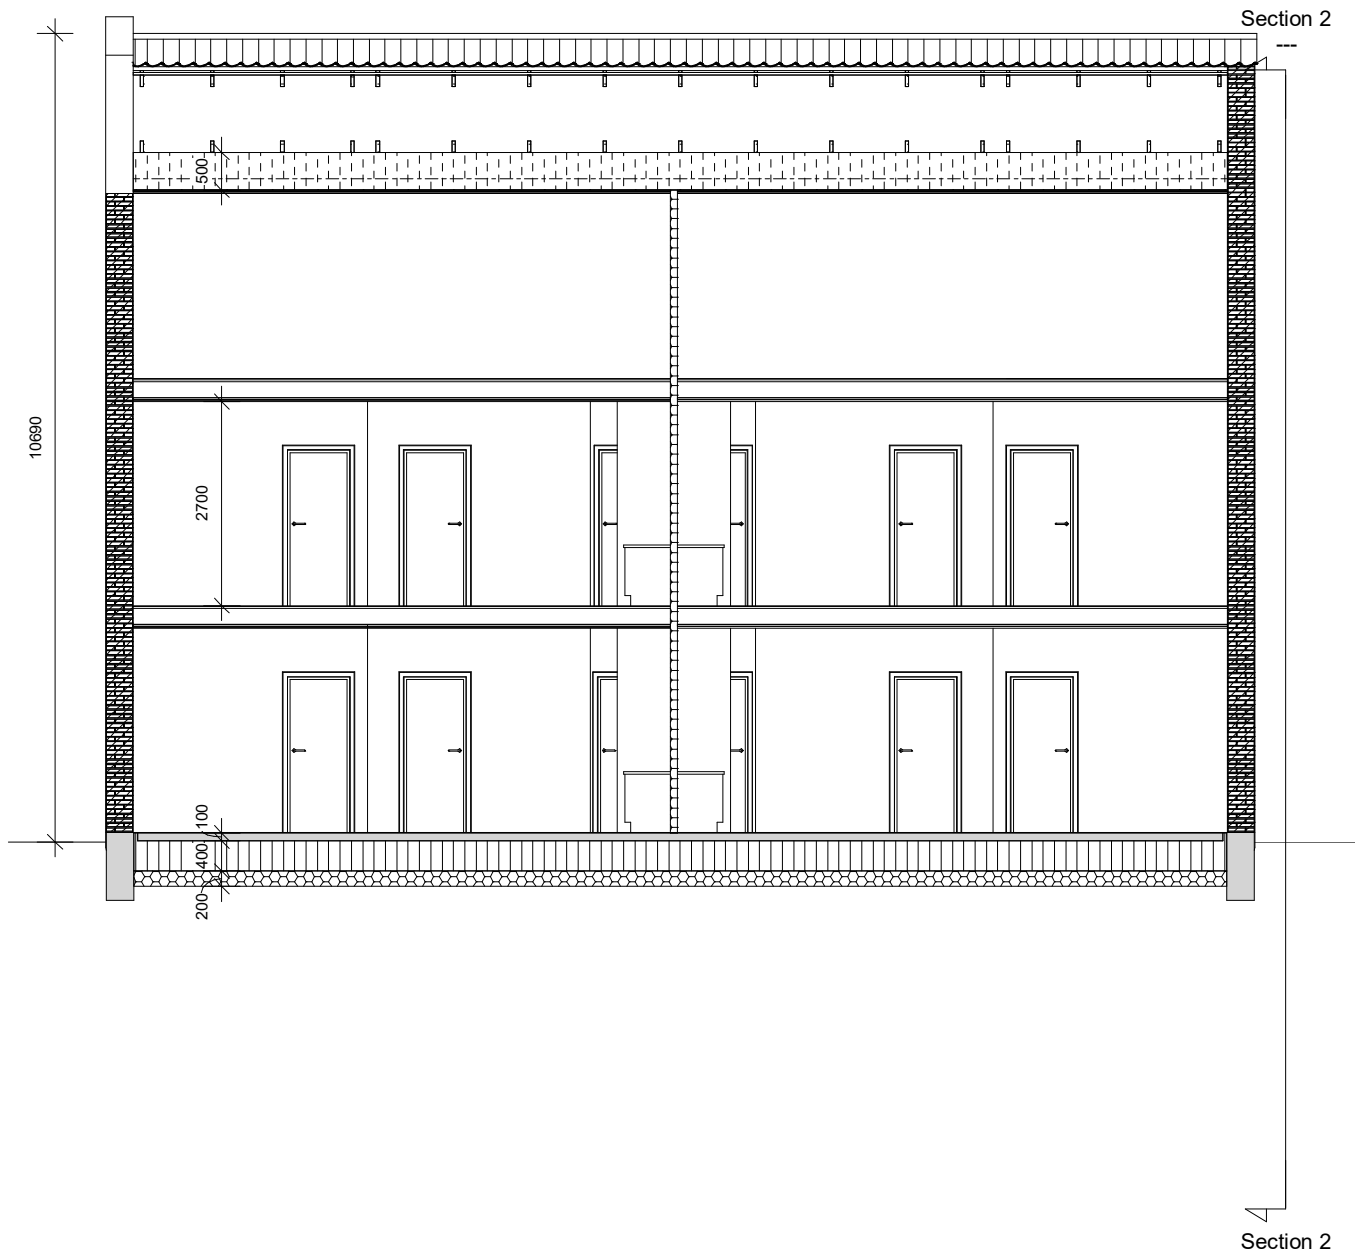

Bygherre: Sams Gulvbelægning

Emne: Længdesnit B-B

Sags navn: Hellig Andersvej

Tegn. nr.: C07_H3_N02

Adresse: Hellig Andersvej 32, 4200 Slagelse

Fase: J4

Sags id: I22.2

Kontrol: NGSJ

Dato: 2024-04-12


Initialer: JJ

Format: A4

Mål: 1:100



Revision: E

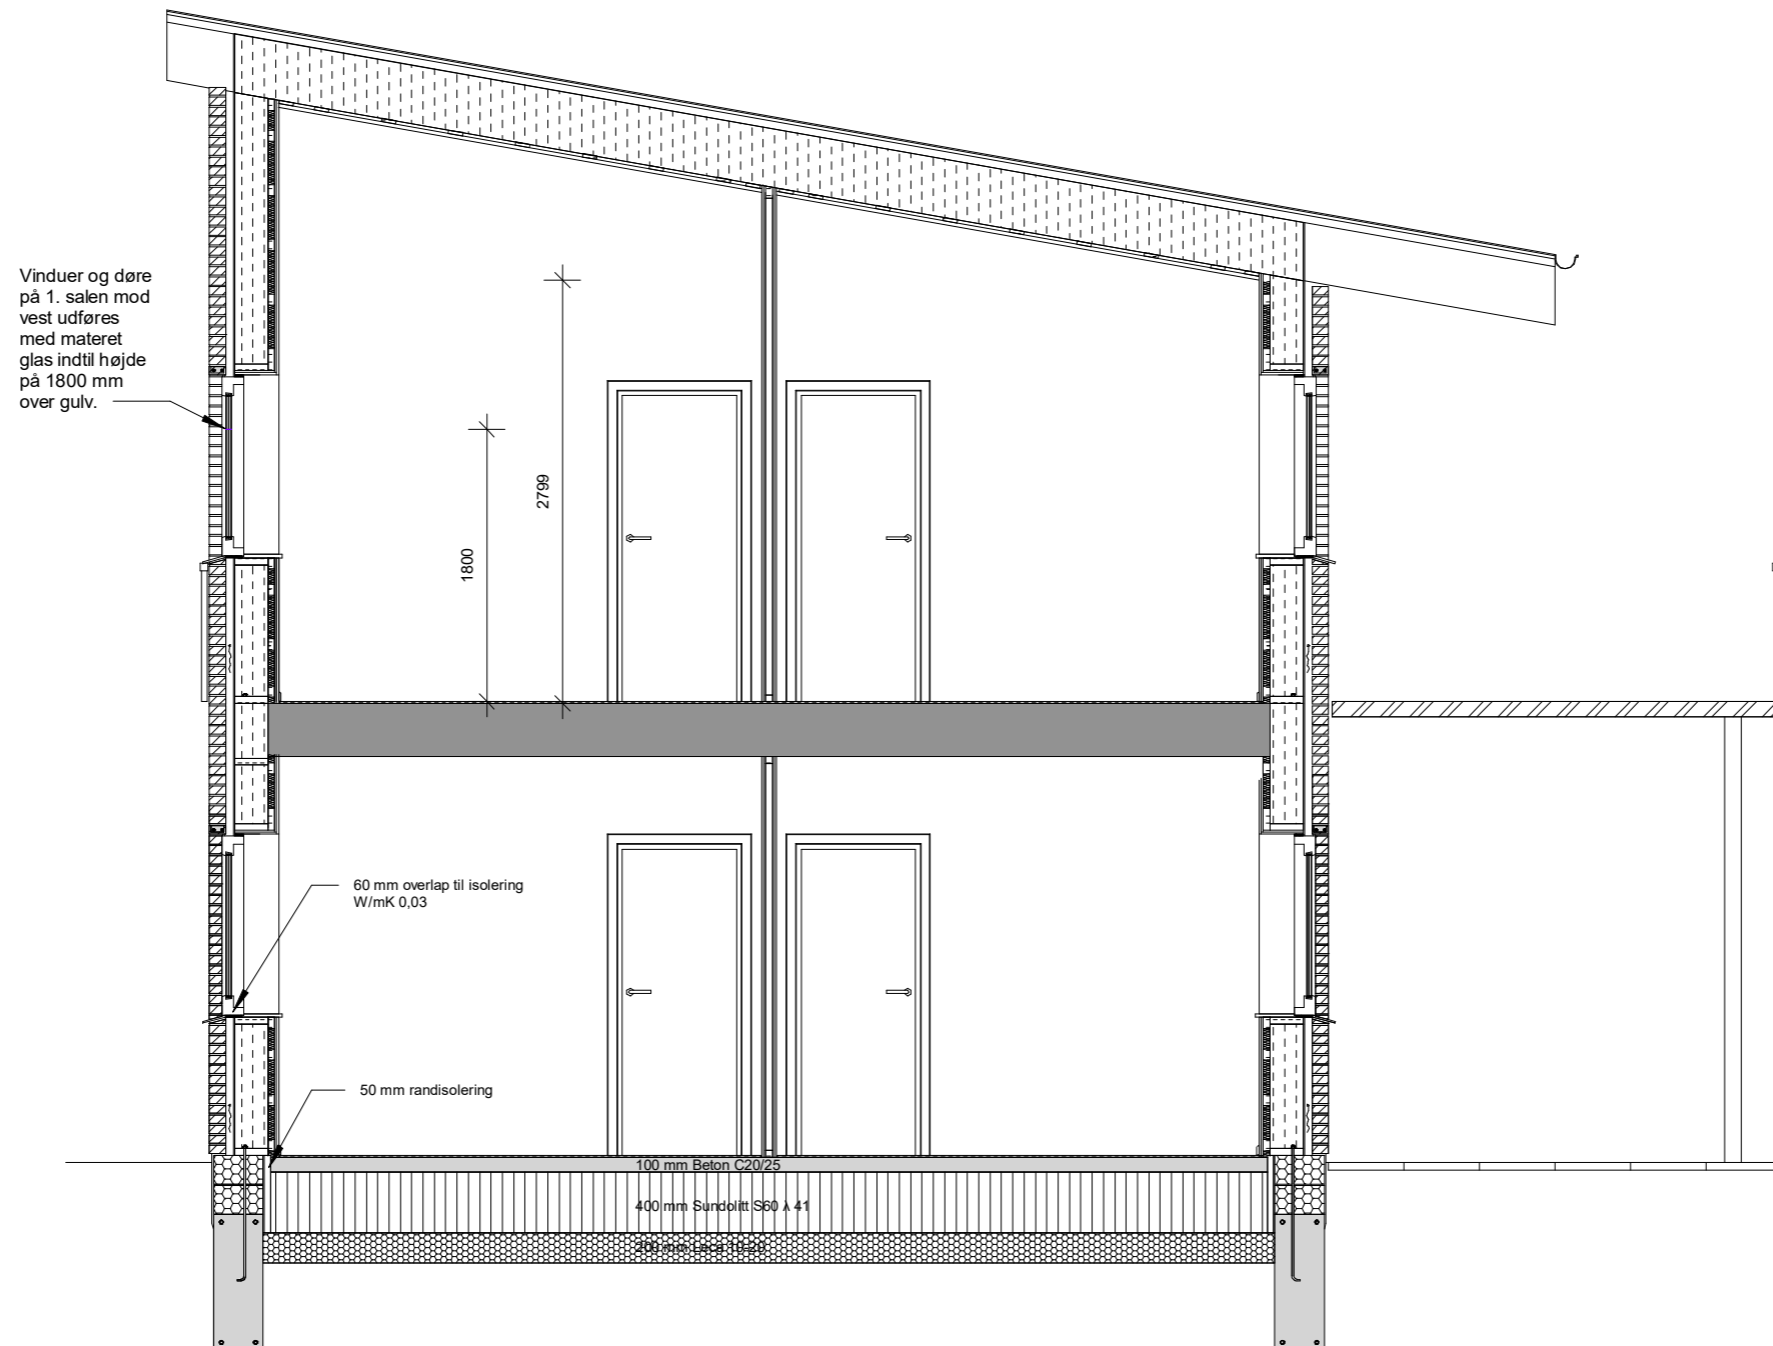

Bygherre: Sams Gulvbelægning

Emne: Tværsnit D-D

Sags navn: Hellig Andersvej

Tegn. nr.: C07_H3_N03

Adresse: Hellig Andersvej 32, 4200 Slagelse

Fase: J4

Sags id: 122.2

Kontrol: NGSJ

Dato: 2024-04-12


Initialer: JJ


Format: A3

Mål: 1:50

Revision: E



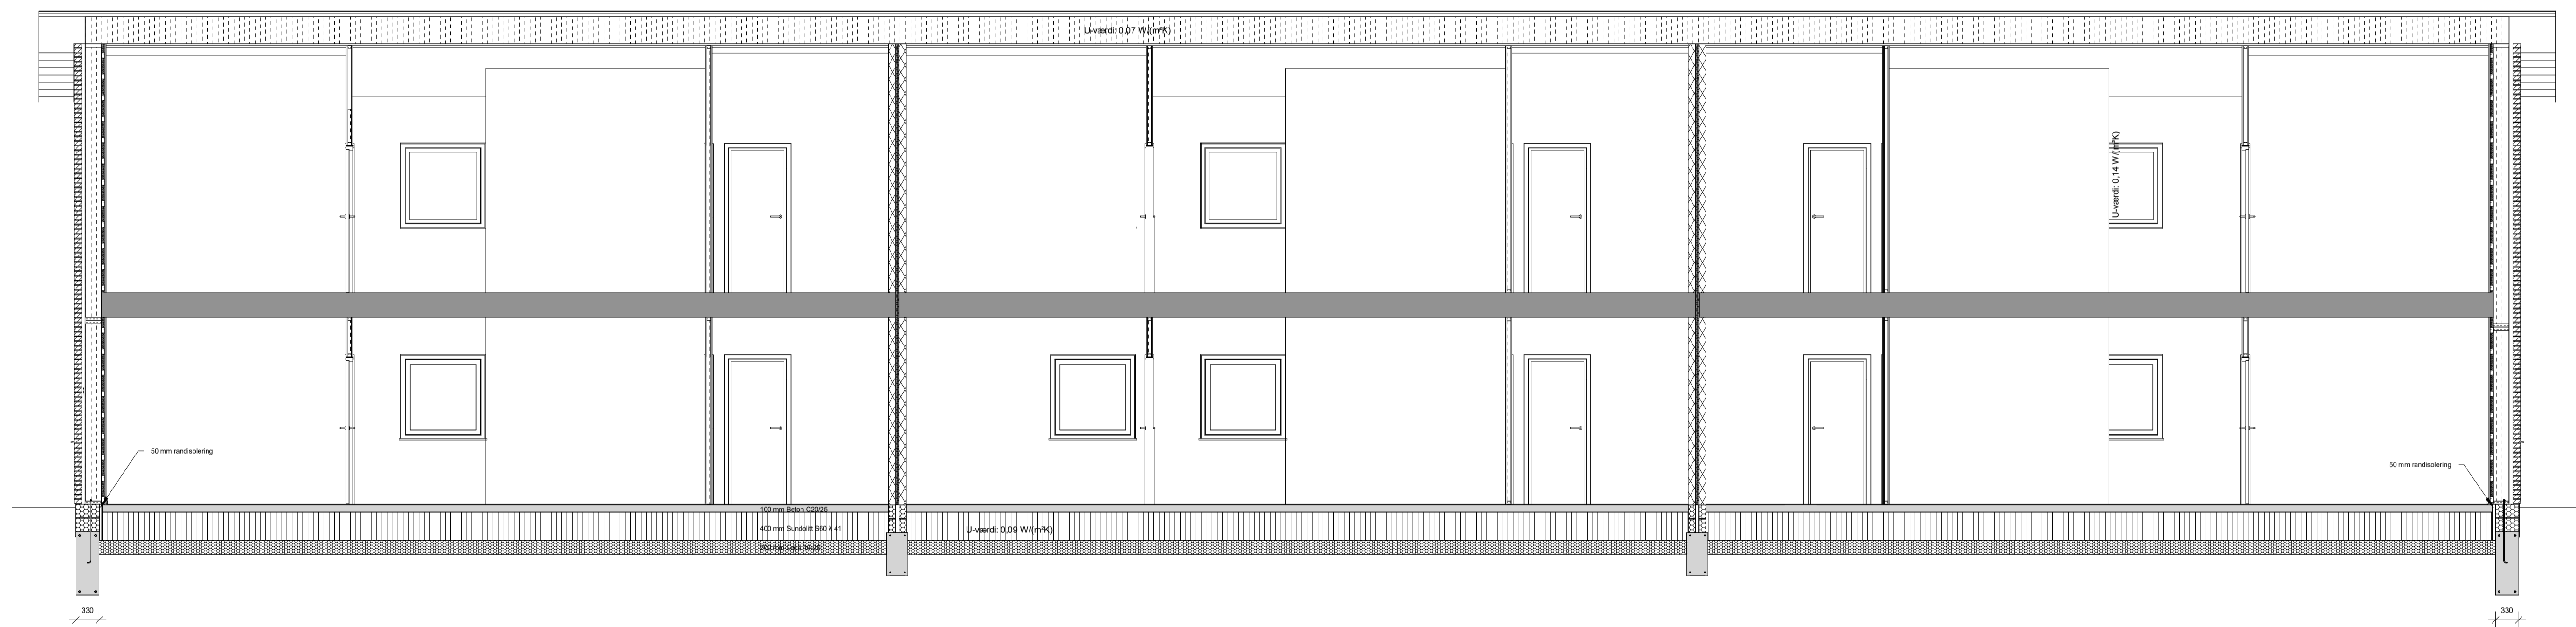

Bygherre: Sams Gulvbelægning	Emne: Længdesnit C-C	
Sags navn: Hellig Andersvej	Tegn. nr.: C07_H3_N04	
Adresse: Hellig Andersvej 32, 4200 Slagelse	Fase: J4	
Sags id: 122.2	Kontrol: NGSJ	
	Initialer: JJ	Dato: 2024-04-12
	Revision: E	
	Format: A1	Mål: 1:50