


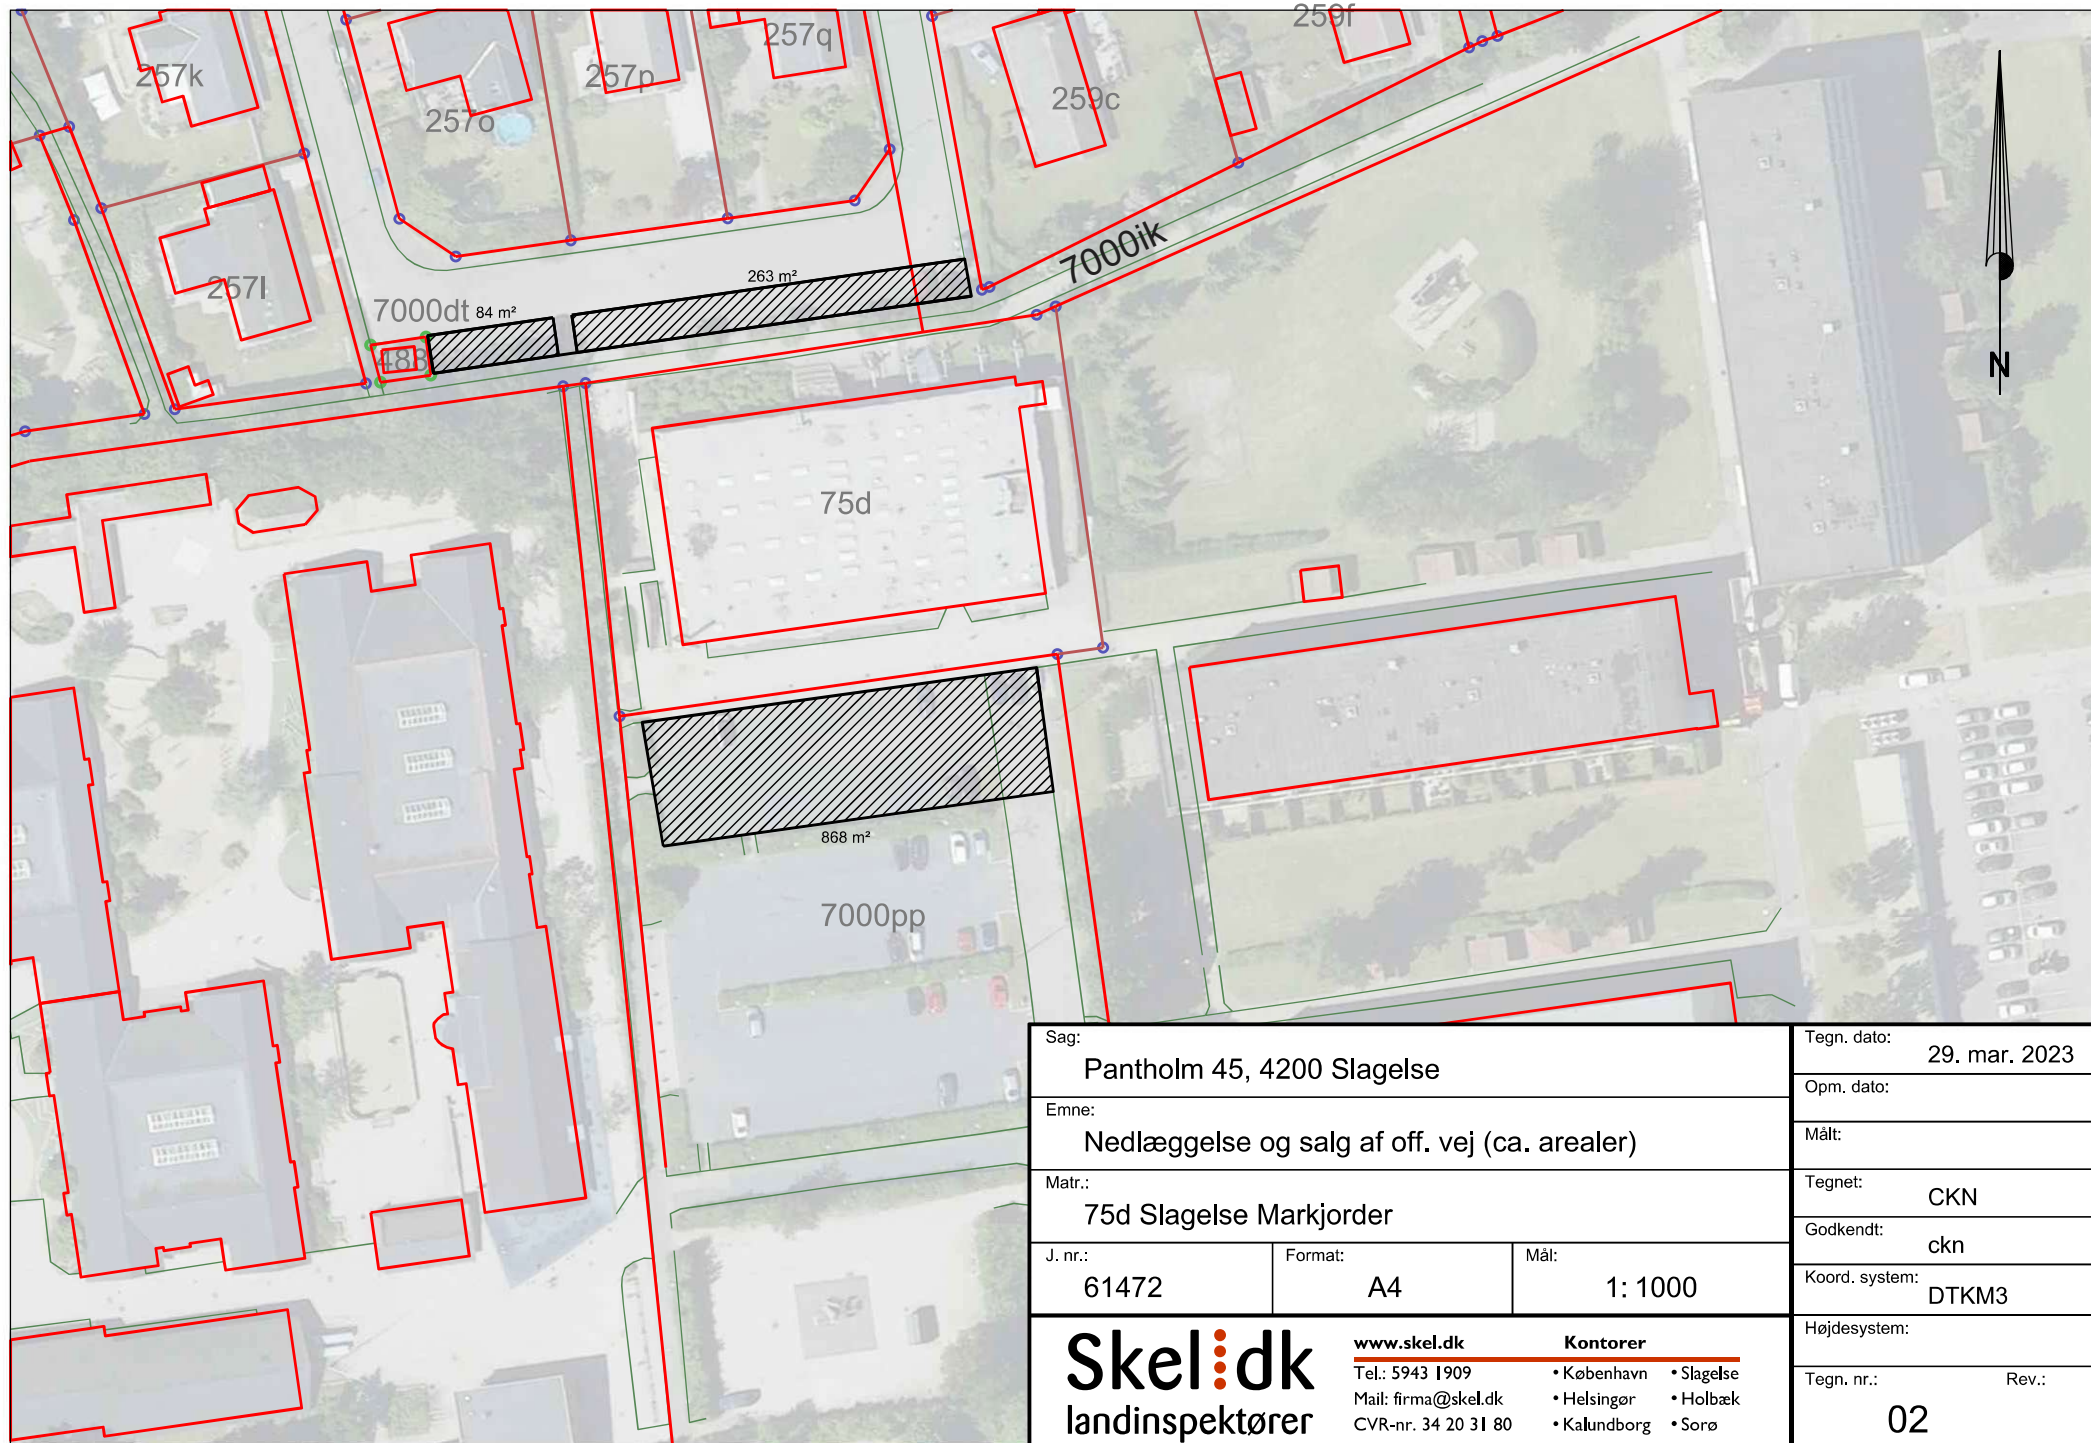

Sag: Pantholm 45, 4200 Slagelse			Tegn. dato: 29. mar. 2023	
Emne: Nedlæggelse og salg af off. vej (ca. arealer)			Opm. dato:	
Matr.: 75d Slagelse Markjorder			Målt:	
J. nr.: 61472	Format: A4	Mål: 1: 1000	Tegnet: CKN	
			Godkendt: ckn	
			Koord. system: DTKM3	
			Højdesystem:	
Skel:dk landinspektører www.skel.dk Tel.: 5943 1909 Mail: firma@skel.dk CVR-nr. 34 20 31 80 Kontorer • København • Slagelse • Helsingør • Holbæk • Kalundborg • Sorø			Tegn. nr.: 02	
			Rev.:	