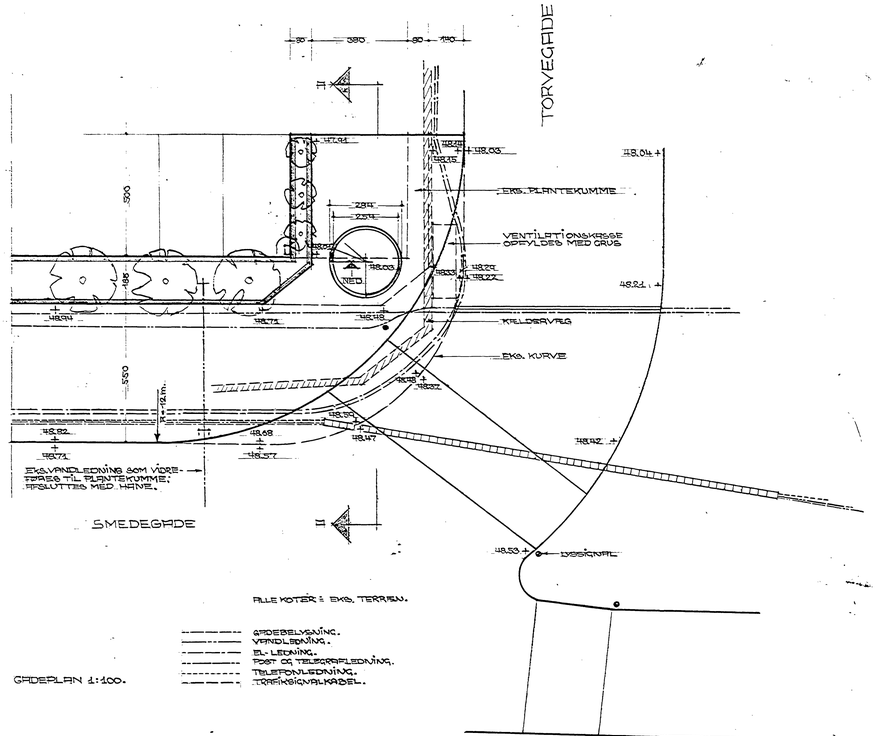

GADEPLAN 1:100.

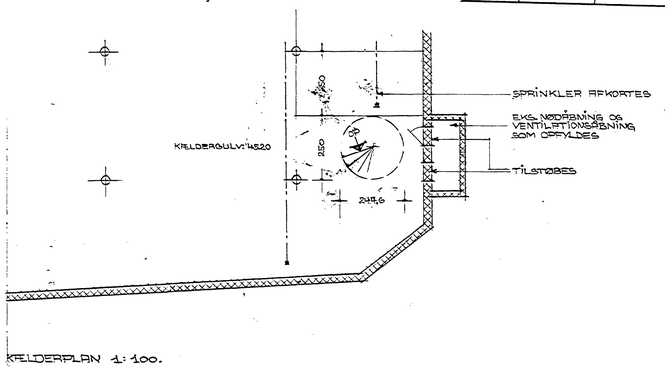

KIELDERPLAN 1:100.

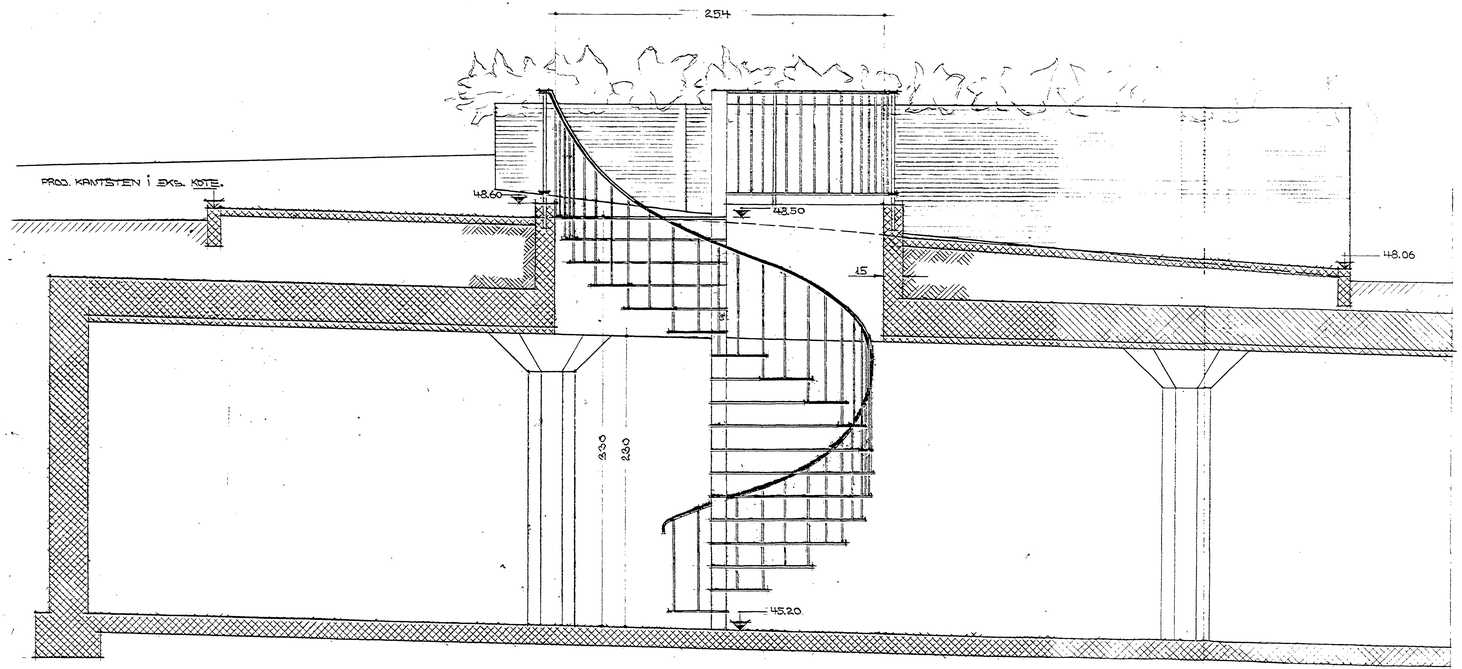

SNIT A-B. 1:20

STADSINGENIØRENS KONTOR SLAGELSE	Målestok: 1:100 - 1:20	Dato:	29. 03. 1977
	Beregnet:	Rettet:	10.05.1977 11.05.1977 27.05.1977
RÅDHUSPLADSEN.	Konstrueret: JR		
TRAPPE TIL UNDERJORDISK PARKERINGSPLADS	Tegnet: TB		
		Arkiv nr.:	5555
		Tegn. nr.:	77043