


NOTE:

Matr.nr. 1x og hk af Kirke Stillinge By, Kirke Stillinge.  
Samlet areal 6.672 m<sup>2</sup>.

- 1.1 Frugthave, ca. 1600 m<sup>2</sup>.
- 1.2 Parkourbane, 1.3 Balancebomme / stubbe, 1.4 Kolbøttestænger, 1.5 Legeredskaber, ca. 778 m<sup>2</sup>.
- 1.6 Basketkurv.
- 1.7 Bålhytte, ca. 56 m<sup>2</sup>.
- 1.8 Flisebelægning for sippetov, hinkesten m.v., ca. 106 m<sup>2</sup>.
- 1.9 Fliseareal til store spil - f.eks. skak, mølle m.v., ca. 58 m<sup>2</sup>.
- 1.10 Grusareal med bordtennisbord af beton, ca. 23 m<sup>2</sup>.
- 1.11 Petanquebane - 4 x 15 meter, ca. 60 m<sup>2</sup>.
- 1.12 Overdækket info-tavle.
- 1.13 Cykel- / BMX bane.
- 1.14 Redskabsrum, ca. 17 m<sup>2</sup>.
- 1.15 Krolfbane, ca. 515 m<sup>2</sup>.

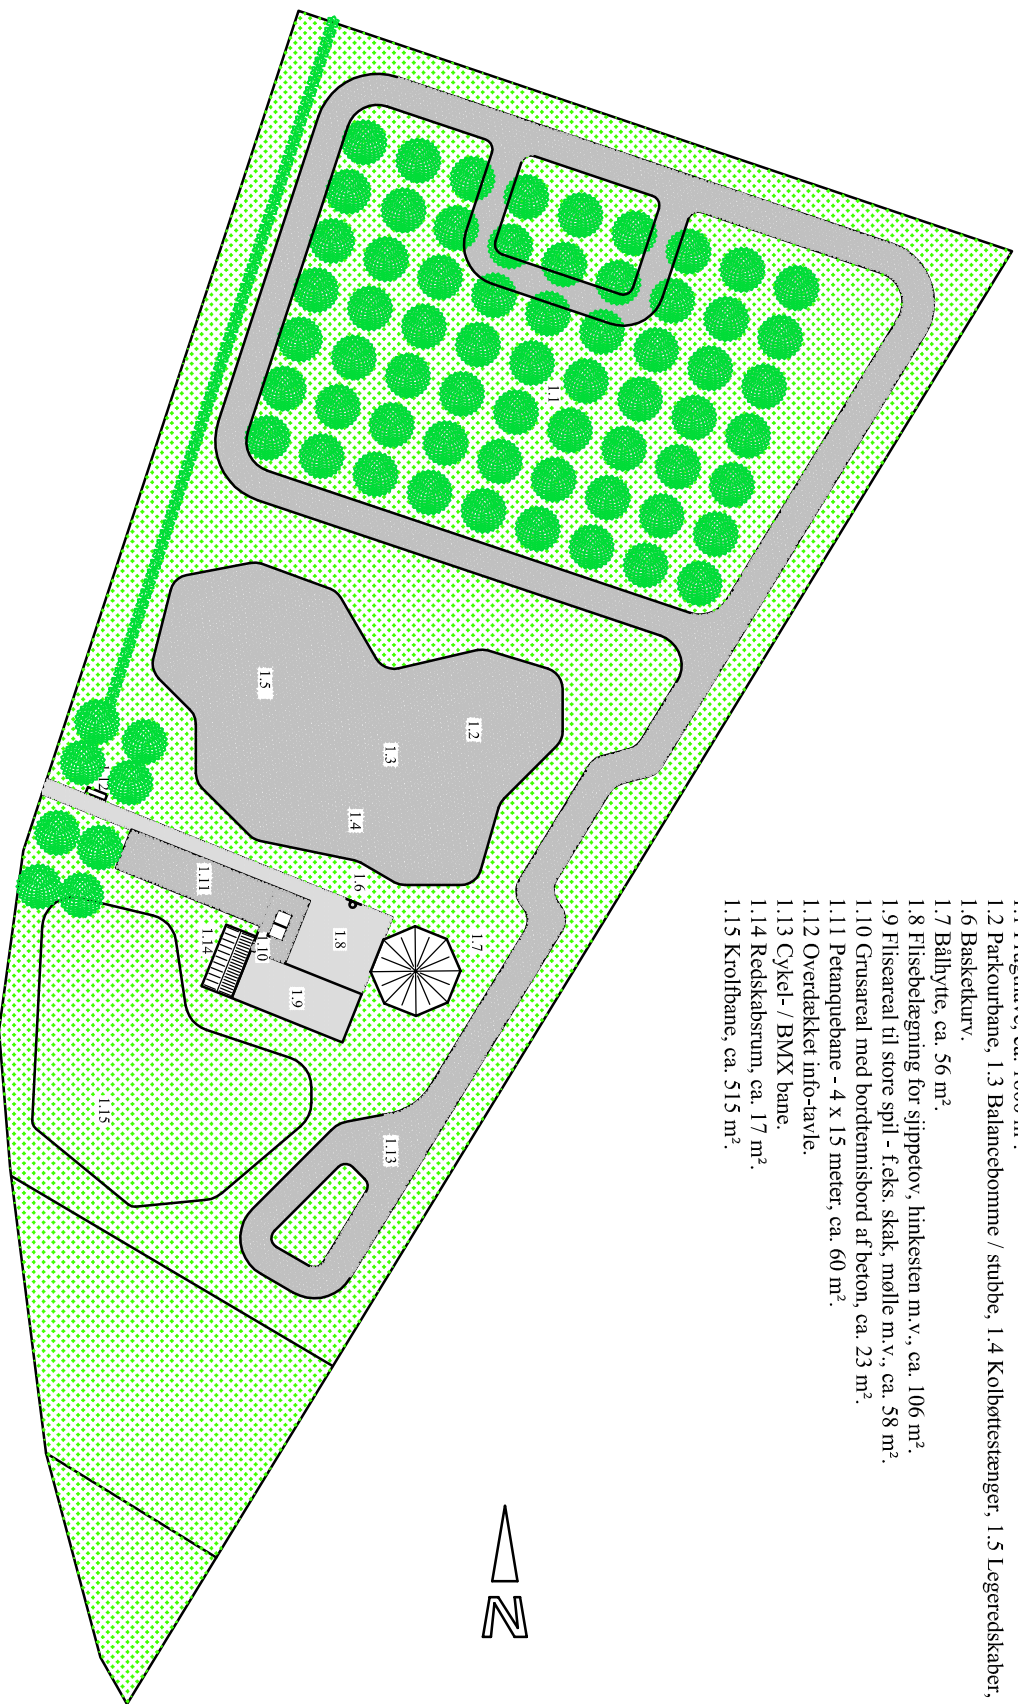

TEGNINGSNAVN:	HUSSTØRRELSE:	TEGNINGSNUMMER:
Situationsplan	6068 m <sup>2</sup>	1.0
BYGGEADRESSE:	MATR.NR.:	DATO:
Solvængelet, Kr. Stillinge, 4200 Slagelse	11 hx	17.07.2014
BYGHJERRE:	TEGNER:	MÅL:
GF Stoukergaard & Hejninge-Stillinge Lokalfåd	Lars 3038 1047	1:500