


NOTE:


Koter er i m angivet i kotesystem DVR90.
Ubenaevnte mål er i m.

HENVISNINGER:


Placering af snitSe tegn nr. F1_K24_102.

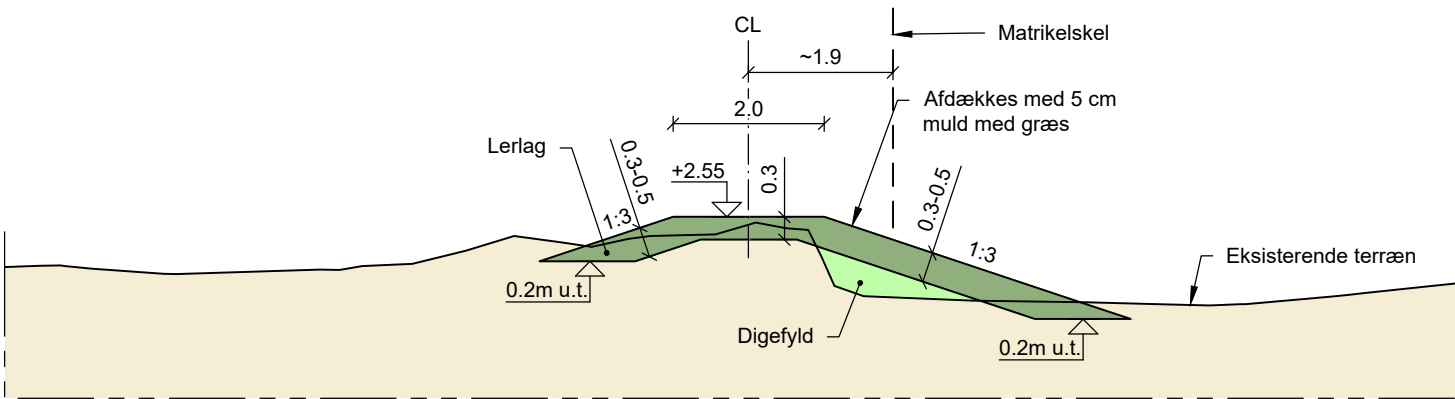


SNIT I-I, 1:100
ST. 288
Delområde B

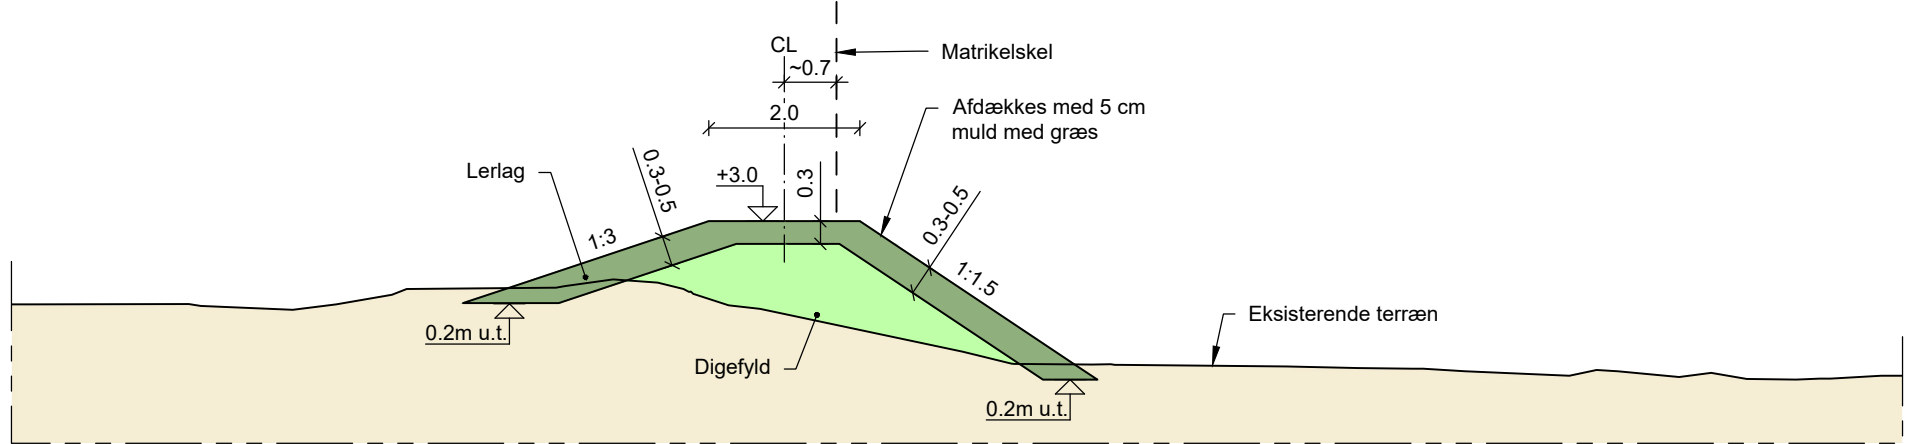


SNIT J-J, 1:100
ST. 340
Delområde B

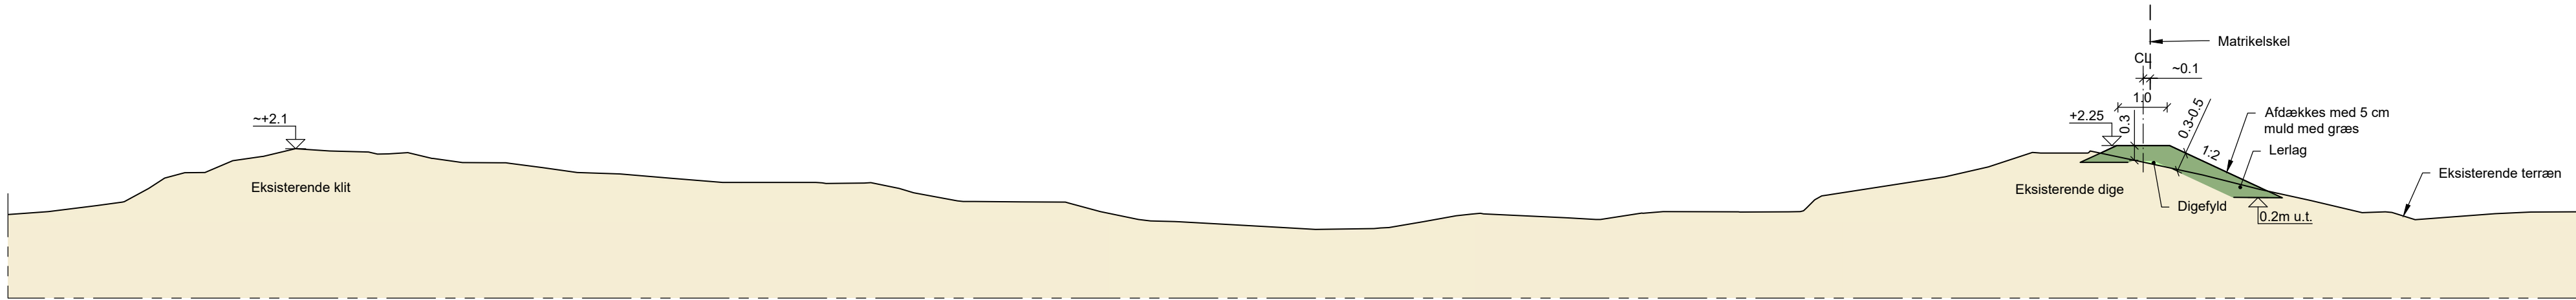

SNIT L-L, 1:100
ST. 520
Delområde B

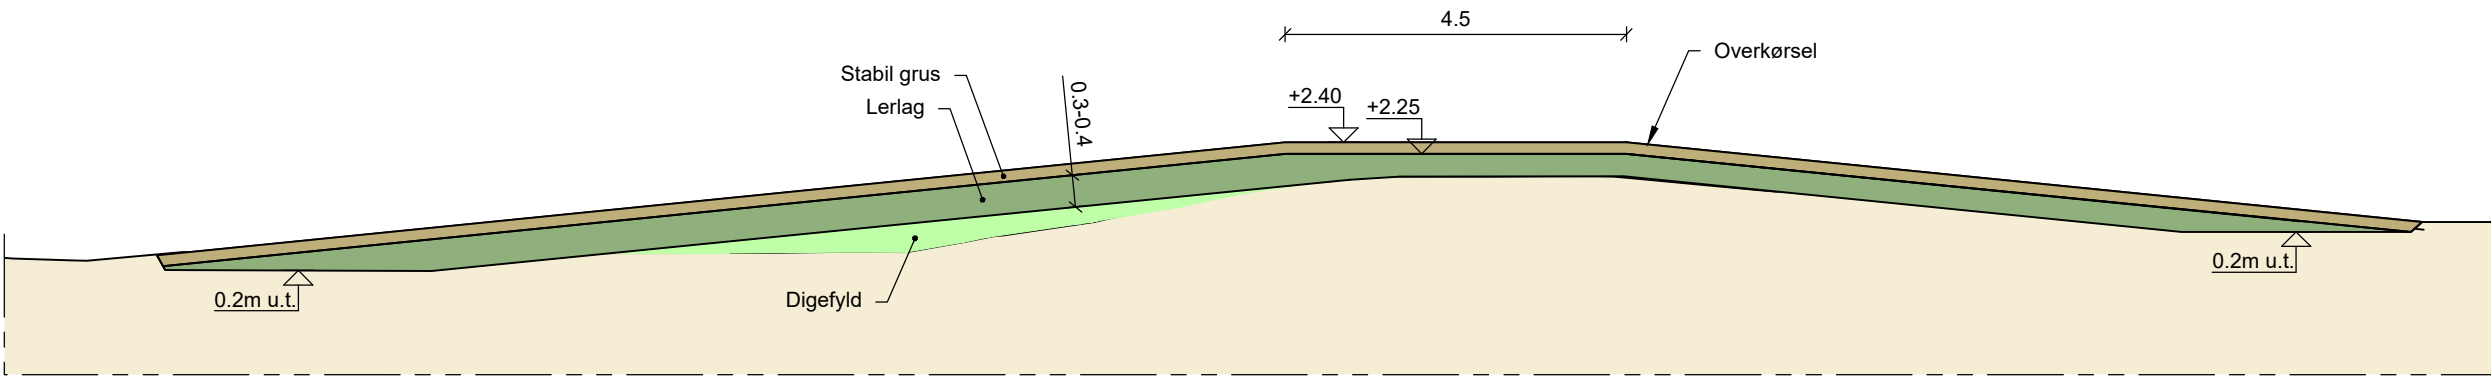

SNIT K-K, 1:100
ST. 400
Delområde B

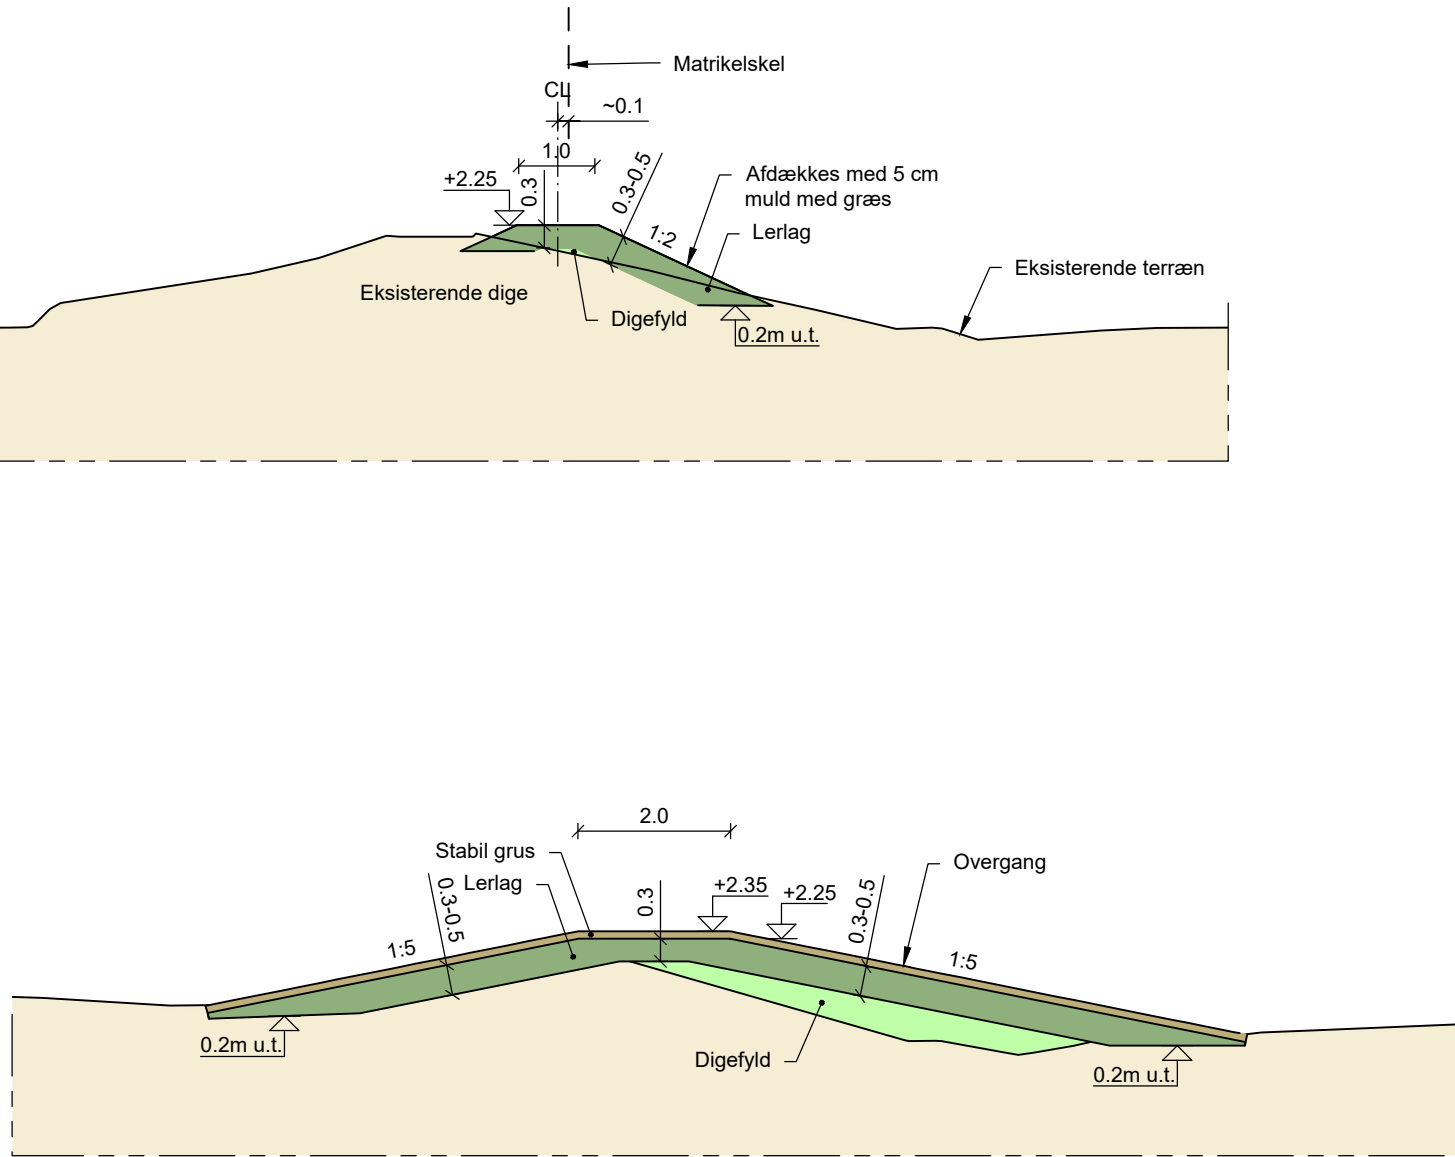

SNIT M-M, 1:100
ST. 569
Delområde B

6	Snit M-M flyttet til ST. 569	2023-05-08	LRI	ANSL	LOPE
5	Dræn fjernet	2023-03-29	LRI	ANSL	KBO
4	Rettet efter myndighedskrav	2022-11-30	LRI	KBO	KBO
3	Rettet efter myndighedskrav	2022-09-13	LRI	KBO	KBO
2	Snit I-I kronekote ændret	2021-04-08	LRI	KBO	KBO
1	Krone og koter ændret snit J-J. Snit I-I tilføjet	2020-12-15	LRI	KBO	KBO
Udgave	Betegnelse/Revision	Dato	Udført	Kontrol	Godkendt
Sag:	Slagelse Kommune. Halsskov	Projekt nr.:	10404910		
		Fase:	Myndighedsprojekt		
Emne:	Myndighedsprojekt - Område 1 - Delområder B	Tegn. nr.:		Rev.:	
	Højvandssikring				
	Snit				
Dato:	2019-08-09	Udf.:	JAD/LRI	Kont.:	KBO
		Godk.:	KBO	Mål:	1:100
					840x297