




Stueplan og 1 salsplan
Bygning 6


Kruusesmindevej
4220 Korsør

Mål 1:200
Dato 24.09.2025

mz.

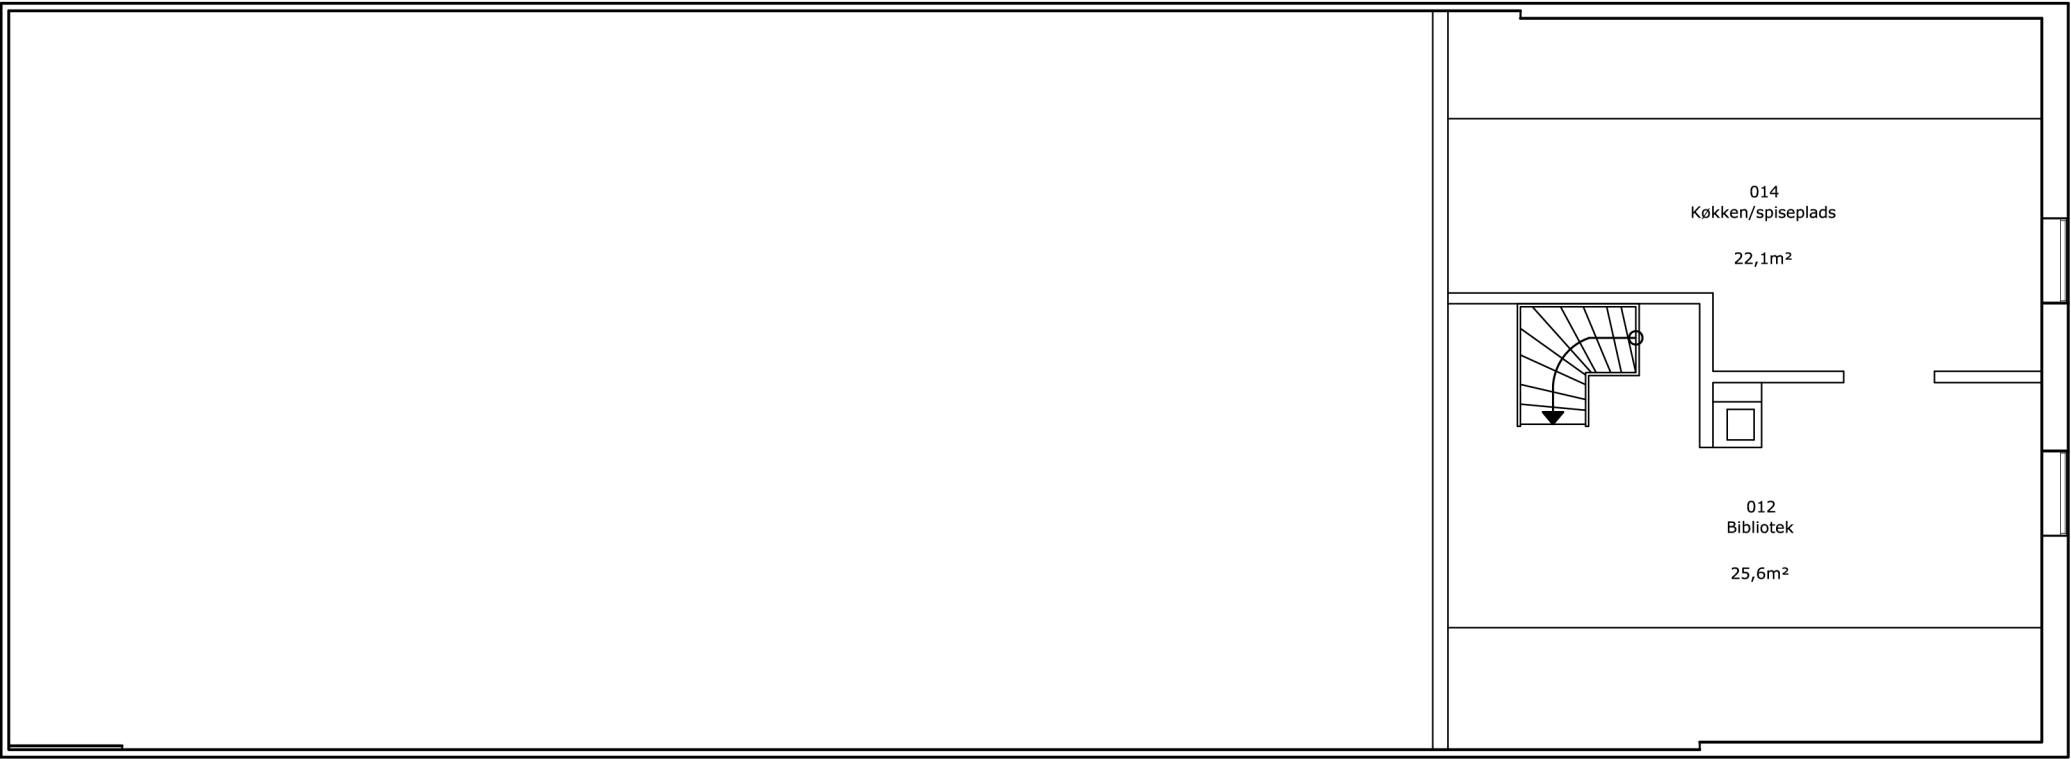

1 salsplan

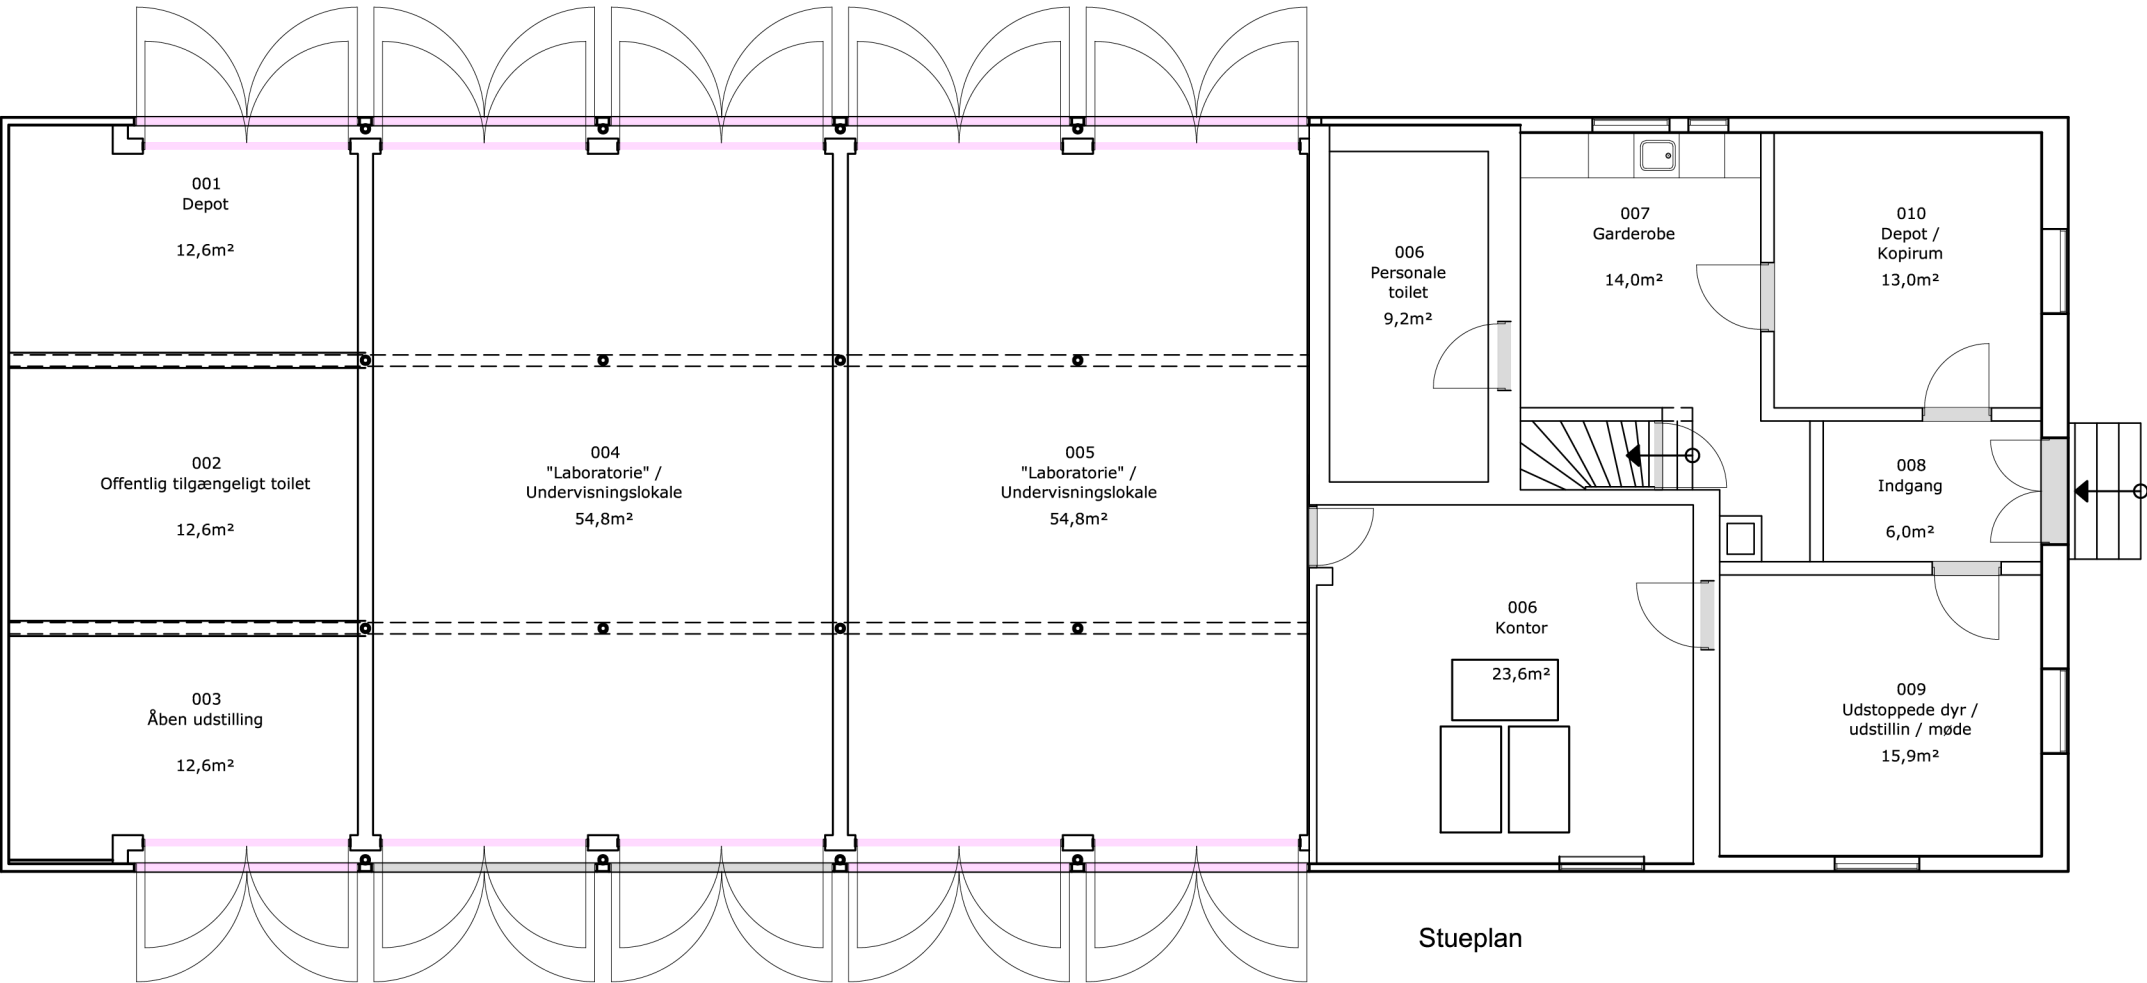


Stueplan

Stueplan og 1 salsplan
Bygning 6

Kruusesmindevej
4220 Korsør

Mål 1:100
Dato 24.09.2025

mz.

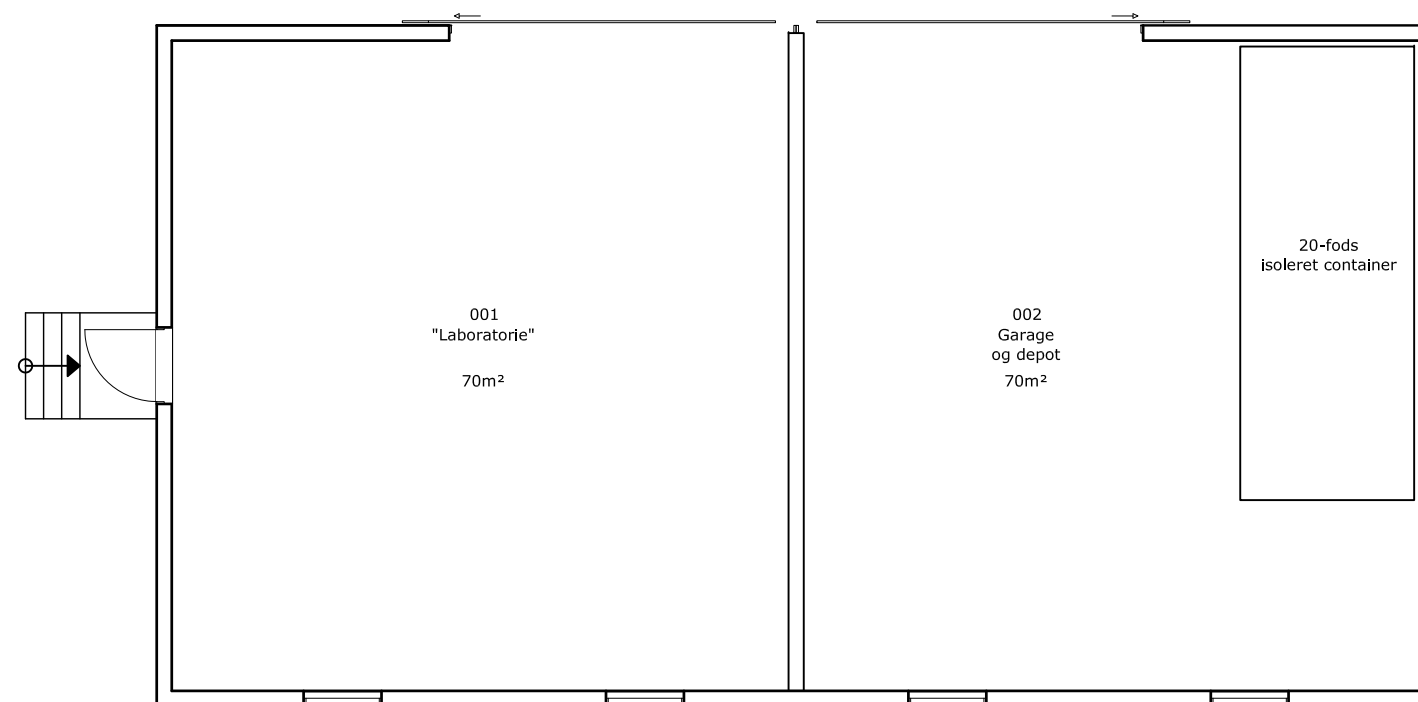

Stueplan

Stueplan garagen

Kruusesmindevej
4220 Korsør

Mål 1:100
Dato 24.09.2025

mz.