


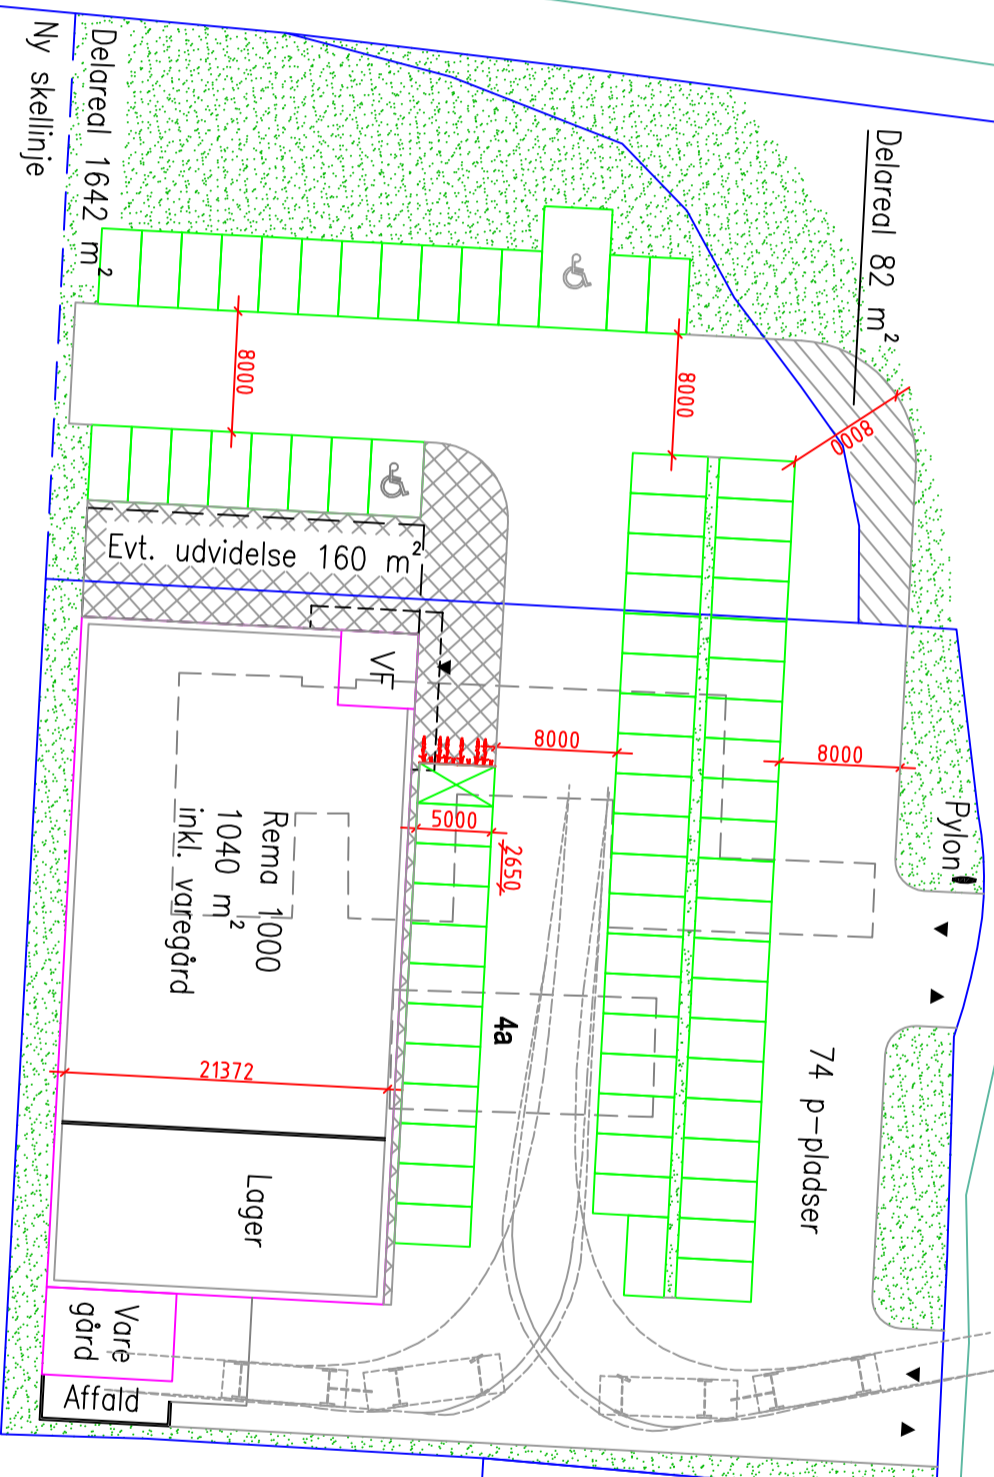

Brovej

Skælskør Landevej



Brovej



Sag

Rema Butiksudvikling A/S  
Hundige Strandvej 190, 1 sal  
2670 Greve  
Vedr. Rema 1000, Slotsbjergby, Brovej 11A

Tegn.

**100**

Emne Situationsplan

Sagsnr.

Dato 2017.04.27

Filnavn

Mål

1:500

Rev.

Rev.

Sign.

SLK

**Dansk Butikstjeneste A/S**

Ndr. Strandvej 3 - 8240 Risskov - Tlf.: 87 41 55 33 - Fax.: 87 41 55 30 - E-mail: danskbutikstjeneste@db-as.dk