


SNIT N-N, 1:50
ST. 625

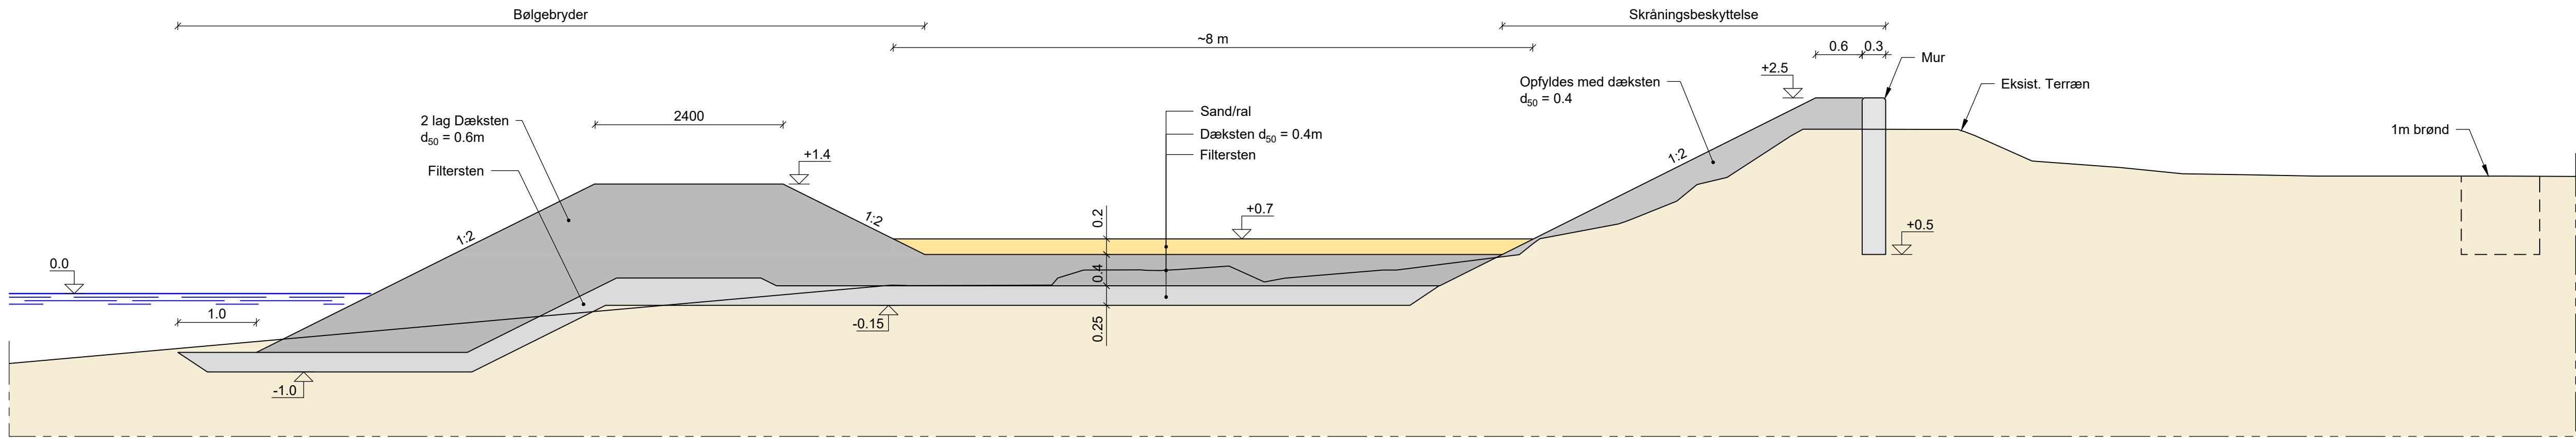


SNIT O-O, 1:50
ST. 640

F1_K24_113 2

NOTE:
Koter er i m angivet i kotesystem DVR90.
Ubenævnte mål er i m.

HENVISNINGER:
Placering af snit Se tegn nr. F1_K24_103

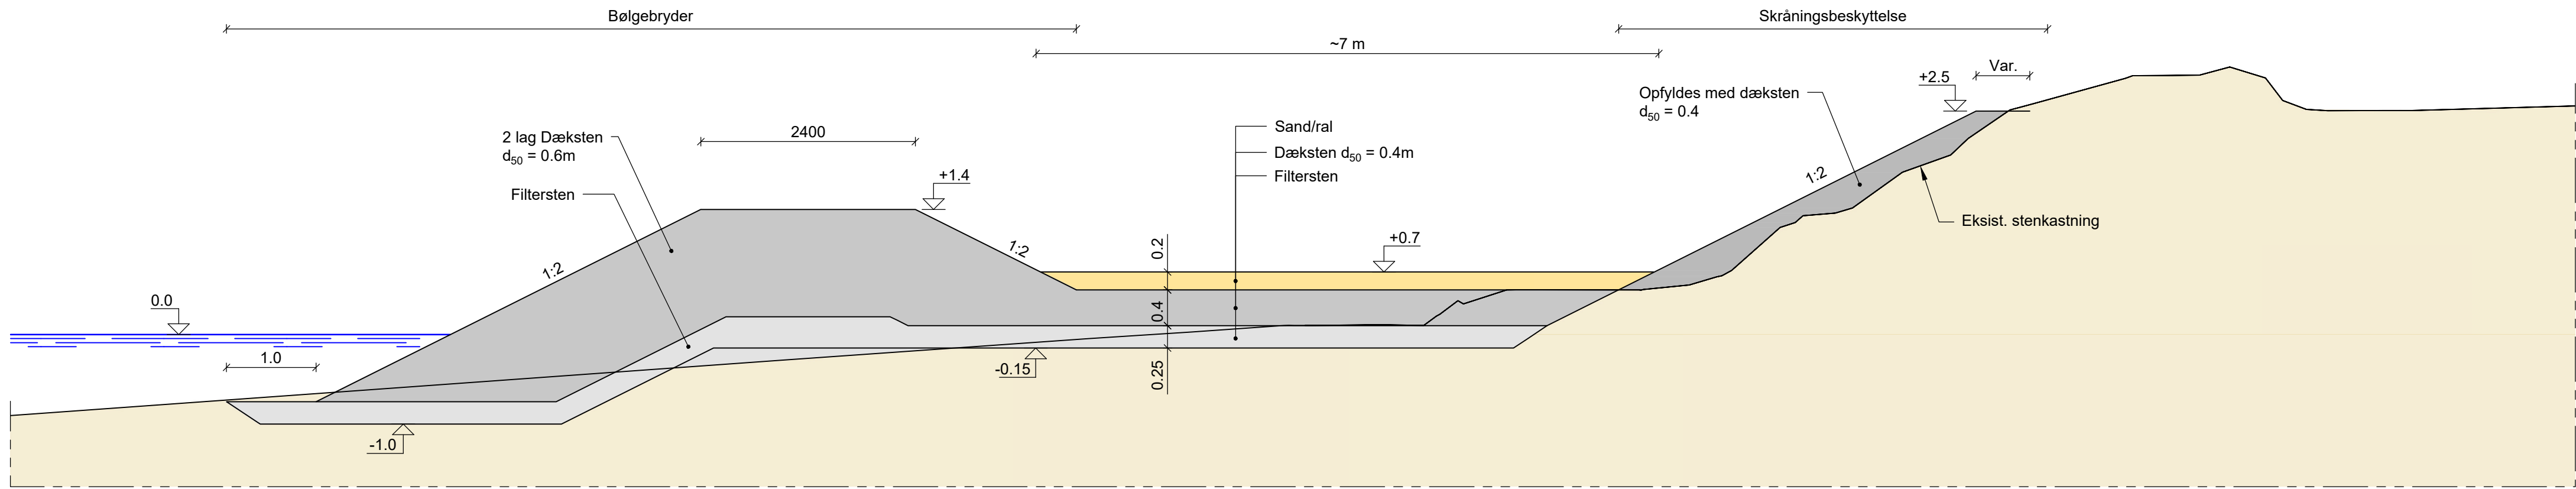

SNIT P-P, 1:50
ST. 665

2	Snitbetegnelser ændret	2020-03-31	LRI	KBO	KBO
1	Rettet efter myndighedskrav	2022-09-13	LRI	KBO	KBO
Udgave	Betegnelser/Revision	Dato	Udført	Kontrol	Godkendt
Sag:	Slagelse Kommune, Halskov	Projekt nr.:	10404810		
		Fase:	Myndighedsprojekt		
Emne:	Myndighedsprojekt - Område 1 - Delområder C	Tegn. nr.:			Rev.:
	Højvandssikring				
	Snit				
Dato:	2020.05.26	Udf.:	JAD/LRI	Kont.:	KBO
		Godk.:	KBO	Mål:	1:50
					A1