




FACADE MOD ØST 1 : 200

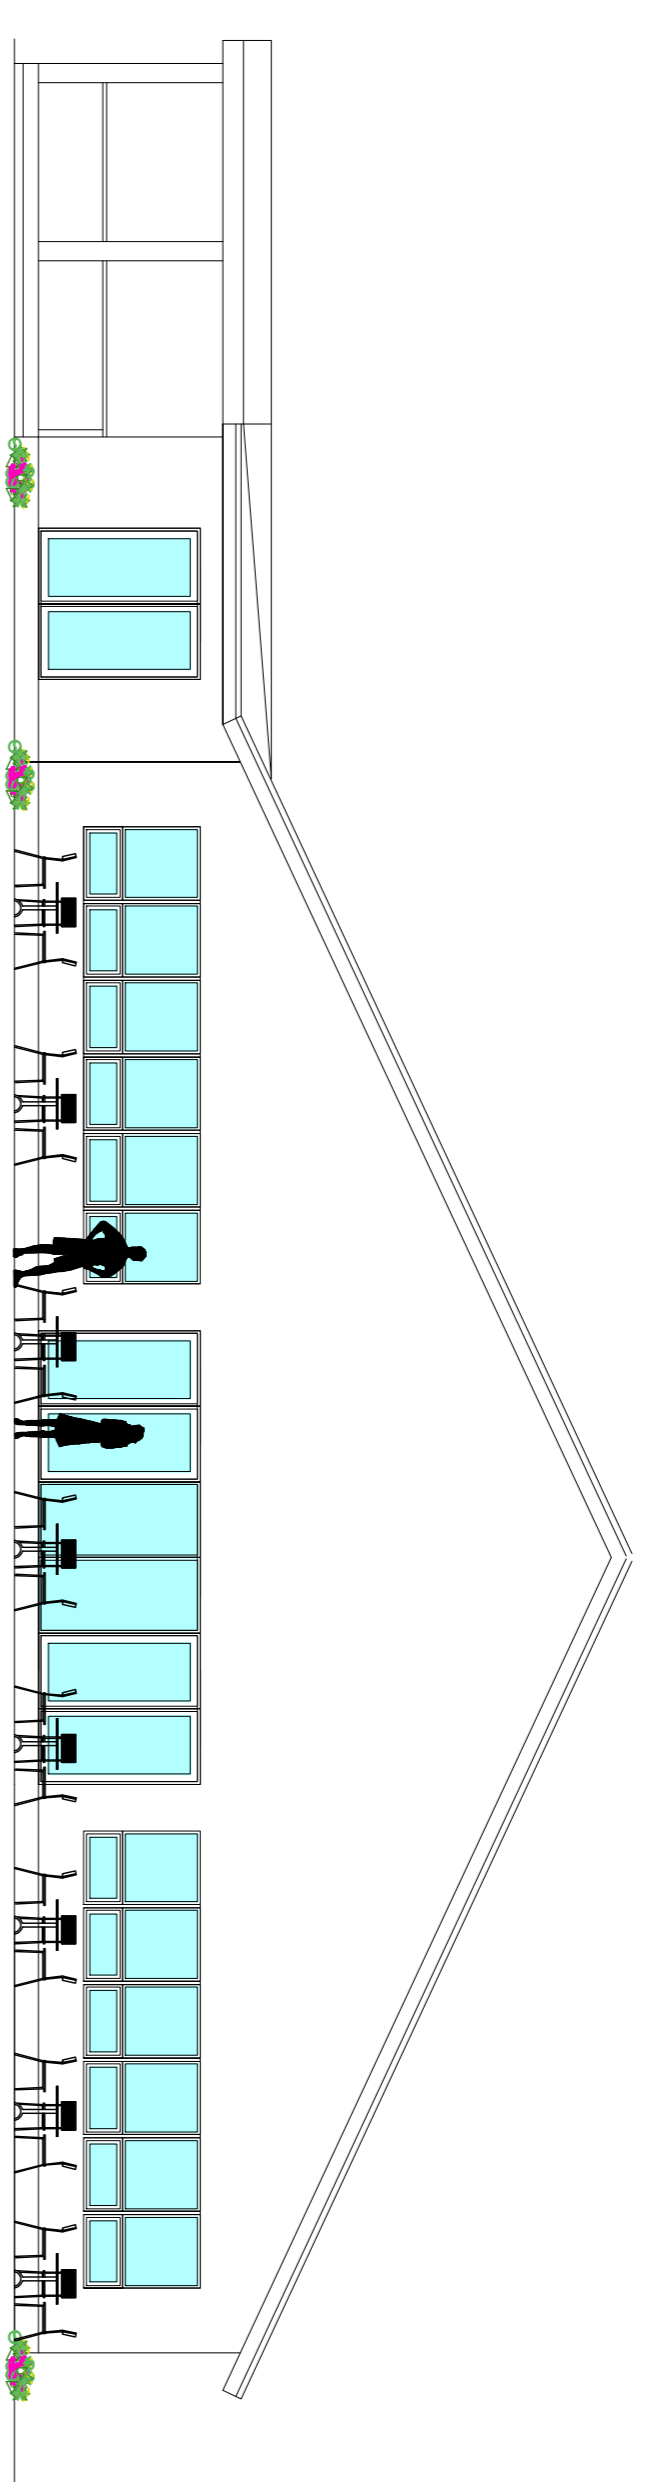

GAVL MOD SYD 1 : 200

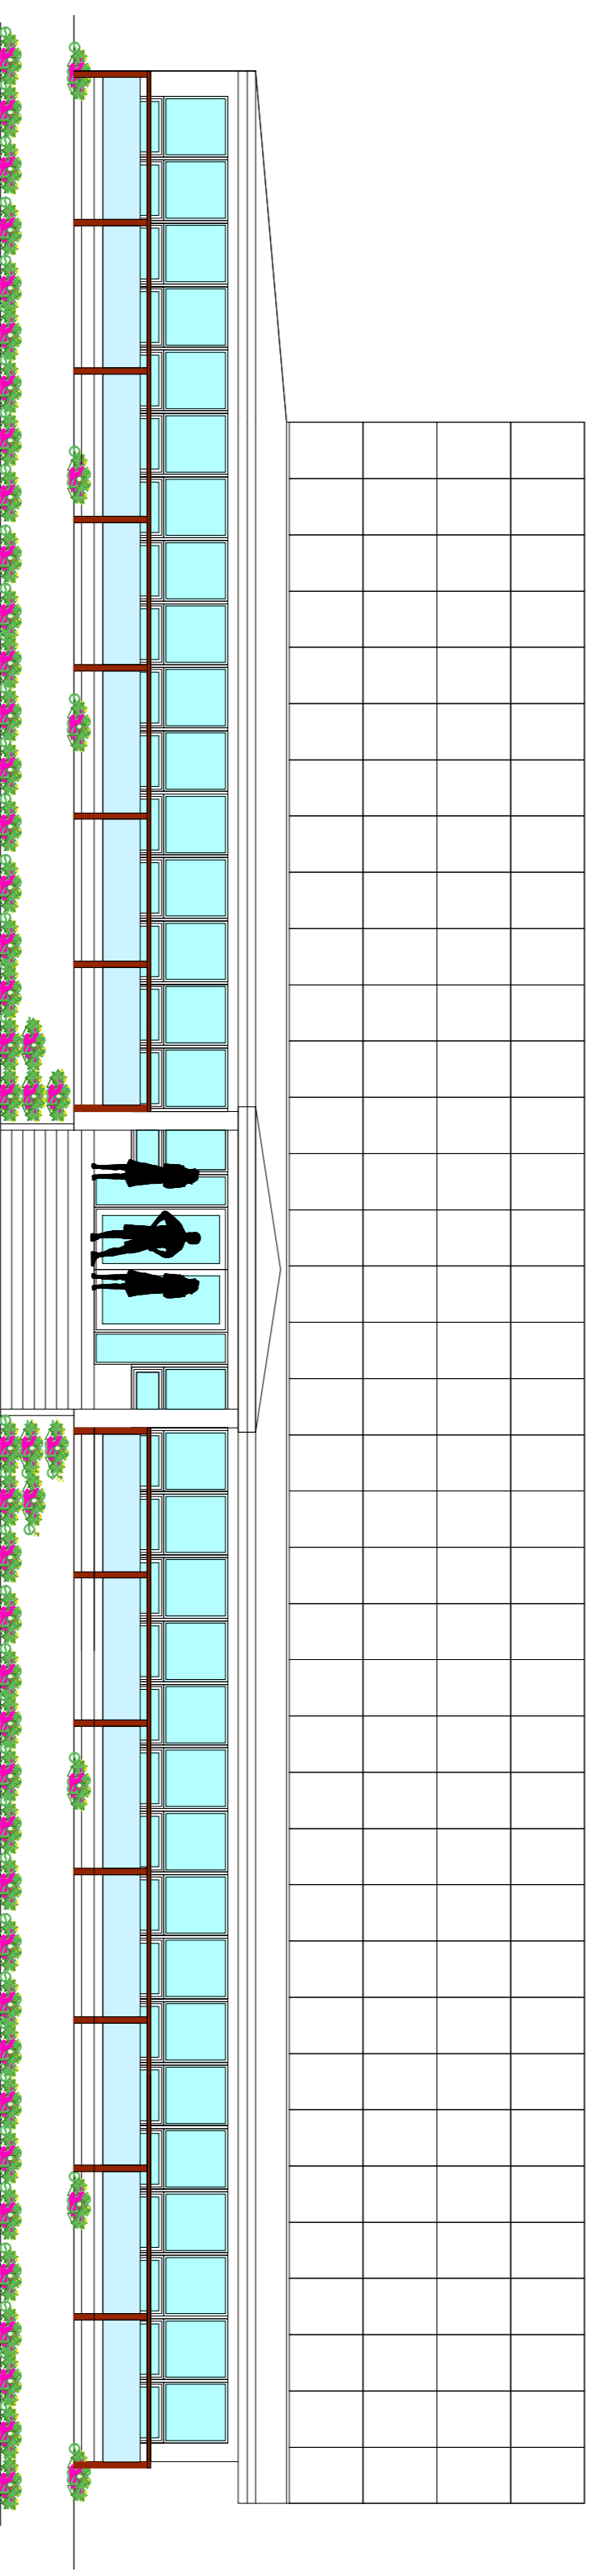

FACADE MOD VEST 1 : 200

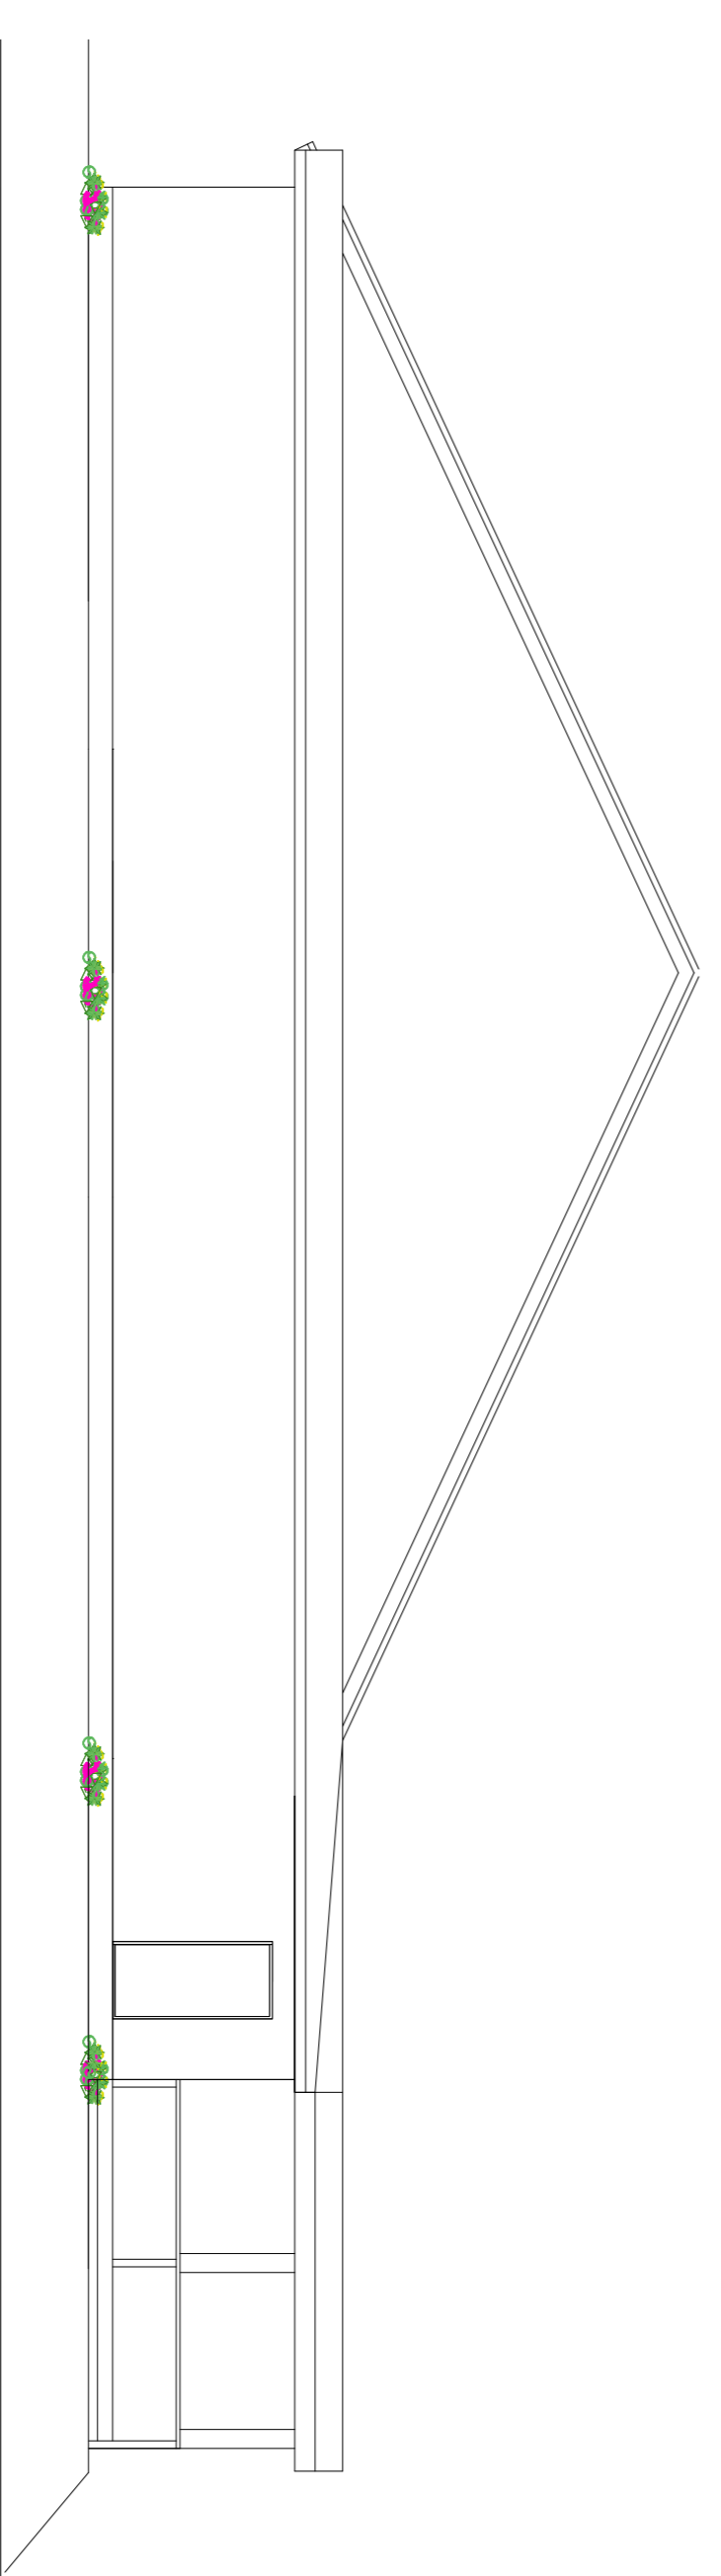

GAVL MOD NORD 1 : 200

REVI:	
MATR. NR.:	
BELIGGENHED:	Storebæltsvej 85 , Korsør.
BROVÆRRE:	Storebælt Camping og Feriecenter ApS Storebæltsvej 85 , Korsør.
EMNE:	NY PAVILLIONSAL, KØKKEN- OG TOILETTILBEGNINGER FACADER
DATO:	Marts 2015
TEGN. AF:	JA
MÅLST.:	1:200
SKID. NR.:	215-26
TEGN. NR.:	06