


STJERNEBAKKEN

MARIEVANGSVEJ

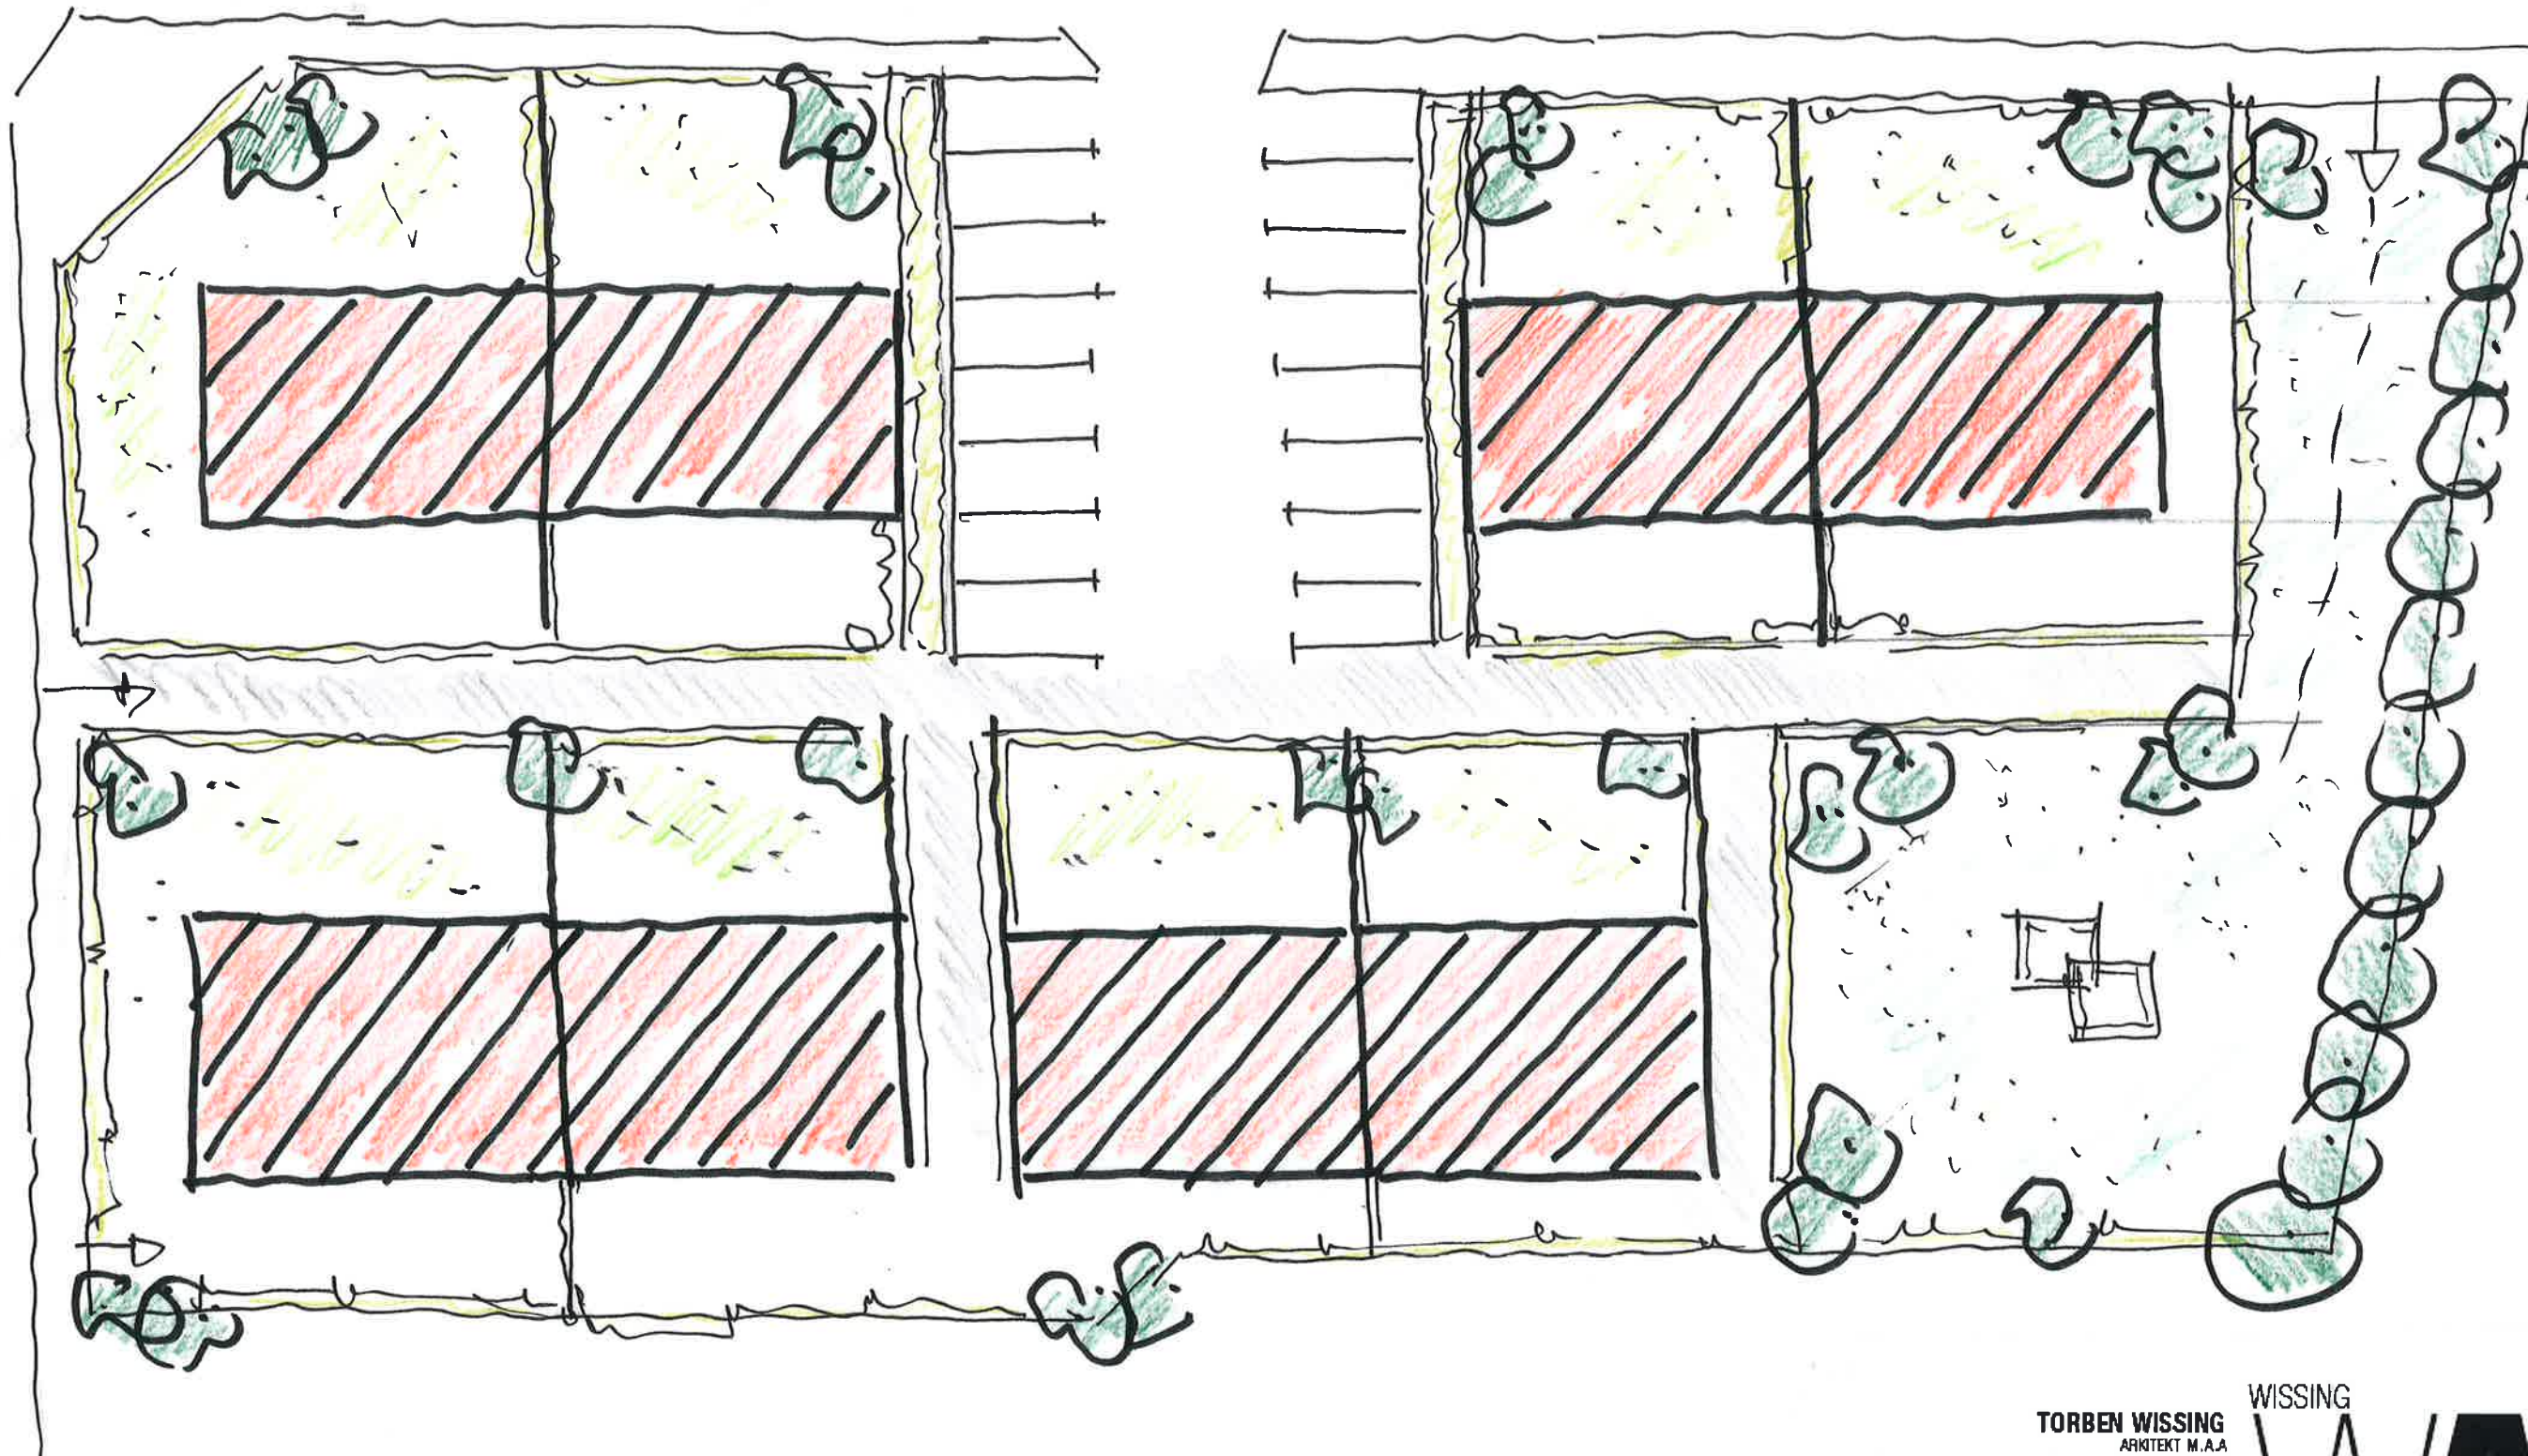

SKITSEFORSLAG TÆT/LAV BEBYGGELSE MÅL 1:250

TORBEN WISSING
ARKITEKT M.A.A

TELEFON 81 80 18 78
MAIL torben@wissing-arkitekt.dk

WISSING
WA
ARKITEKT