


Ny "Tagterasse"  
Indbygget med 4 velux  
tagterasse vinduer.  
Rummet åbnes til Cafe.

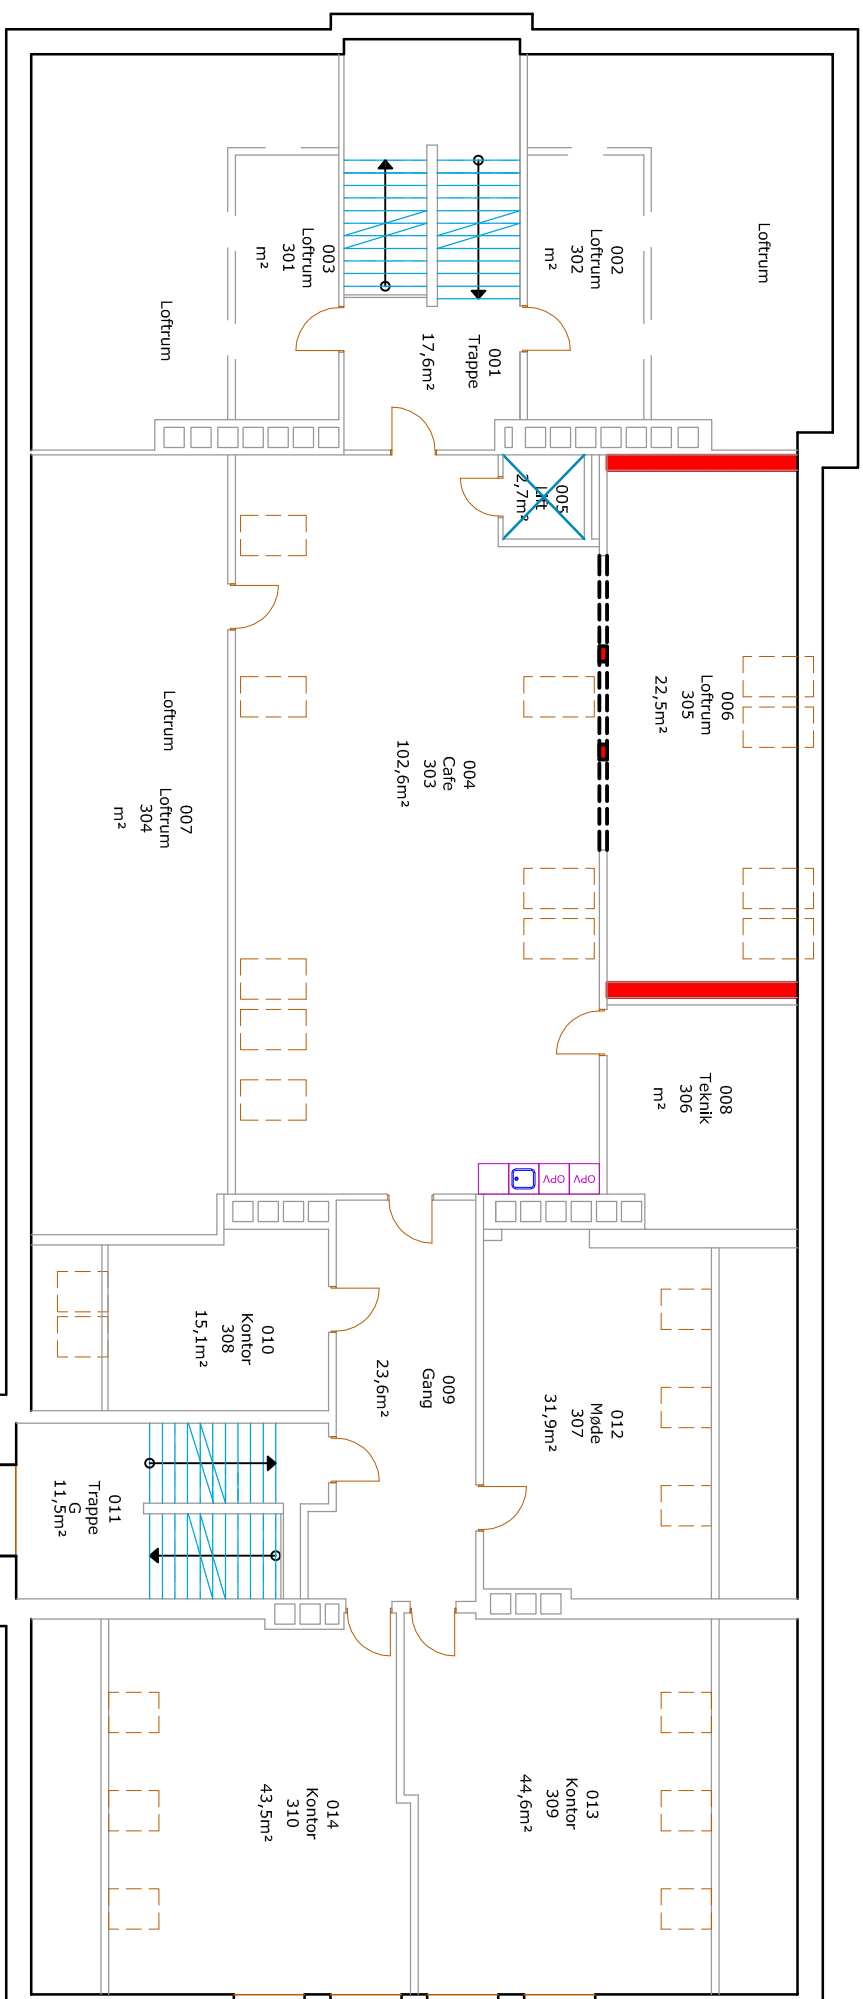

## Projekt forslag

Tagetage  
Anlægssstien  
Jobhuset

Skovsøgade 10-12  
4200 Slagelse  
Mål 1:150  
Dato: 23.02.2021  
jev.