


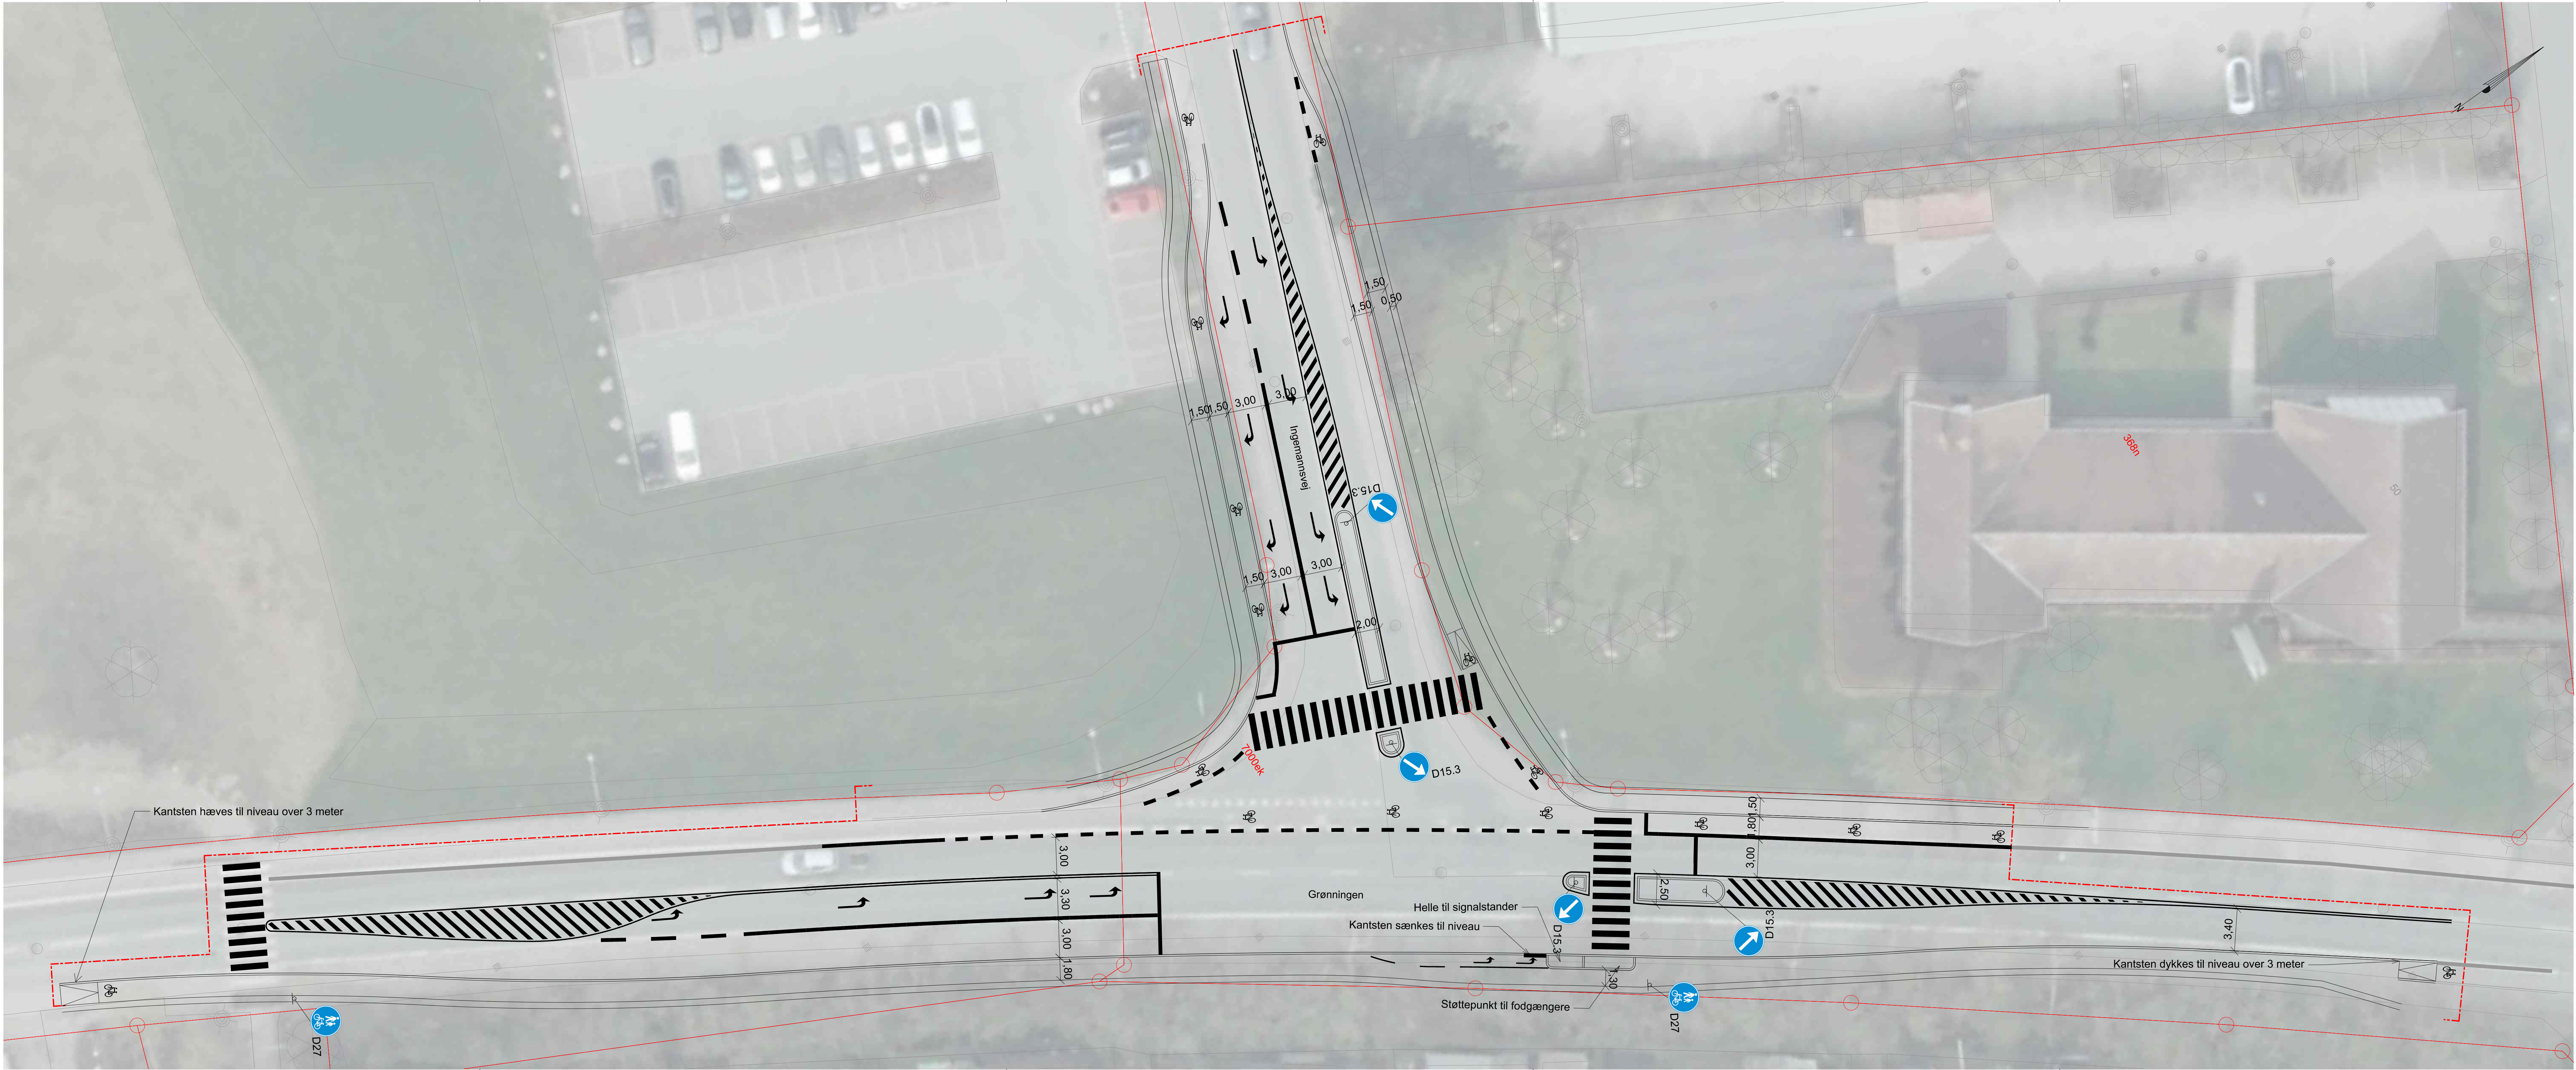

Noter
Der må ikke måles på tegningen.

A297155-002-TEG-0202 2.0

Signaturer

- Matrikelgrænse
- Eksisterende forhold (grundkort)
- Entreprisegrænse
- Fremtidige forhold

Koordinatværdier på denne tegning refererer til DKTM3
Koter refererer til DVR90

1.0	2026-02-20	Første udgave	RBPO	AEJU	STSS	STSS
VER.	DATE	BEMÆRKNINGER	TEGN./UDARB.	KONTROL	GODKENDT	

Slagelse Kommune
Krydsombygning Ingemannsvej/Grønningen

Situationsplan
Løsningsforslag 2

PROJEKTNR.	A297155
TEGN./UDARB.	RBPO / AEJU
KONTROLLERET	STSS
GODKENDT	STSS
MÅL	1:200
DATE	2026-03-09

Bemærkninger fra trafikikkerhedsrevision indarbejdet.