


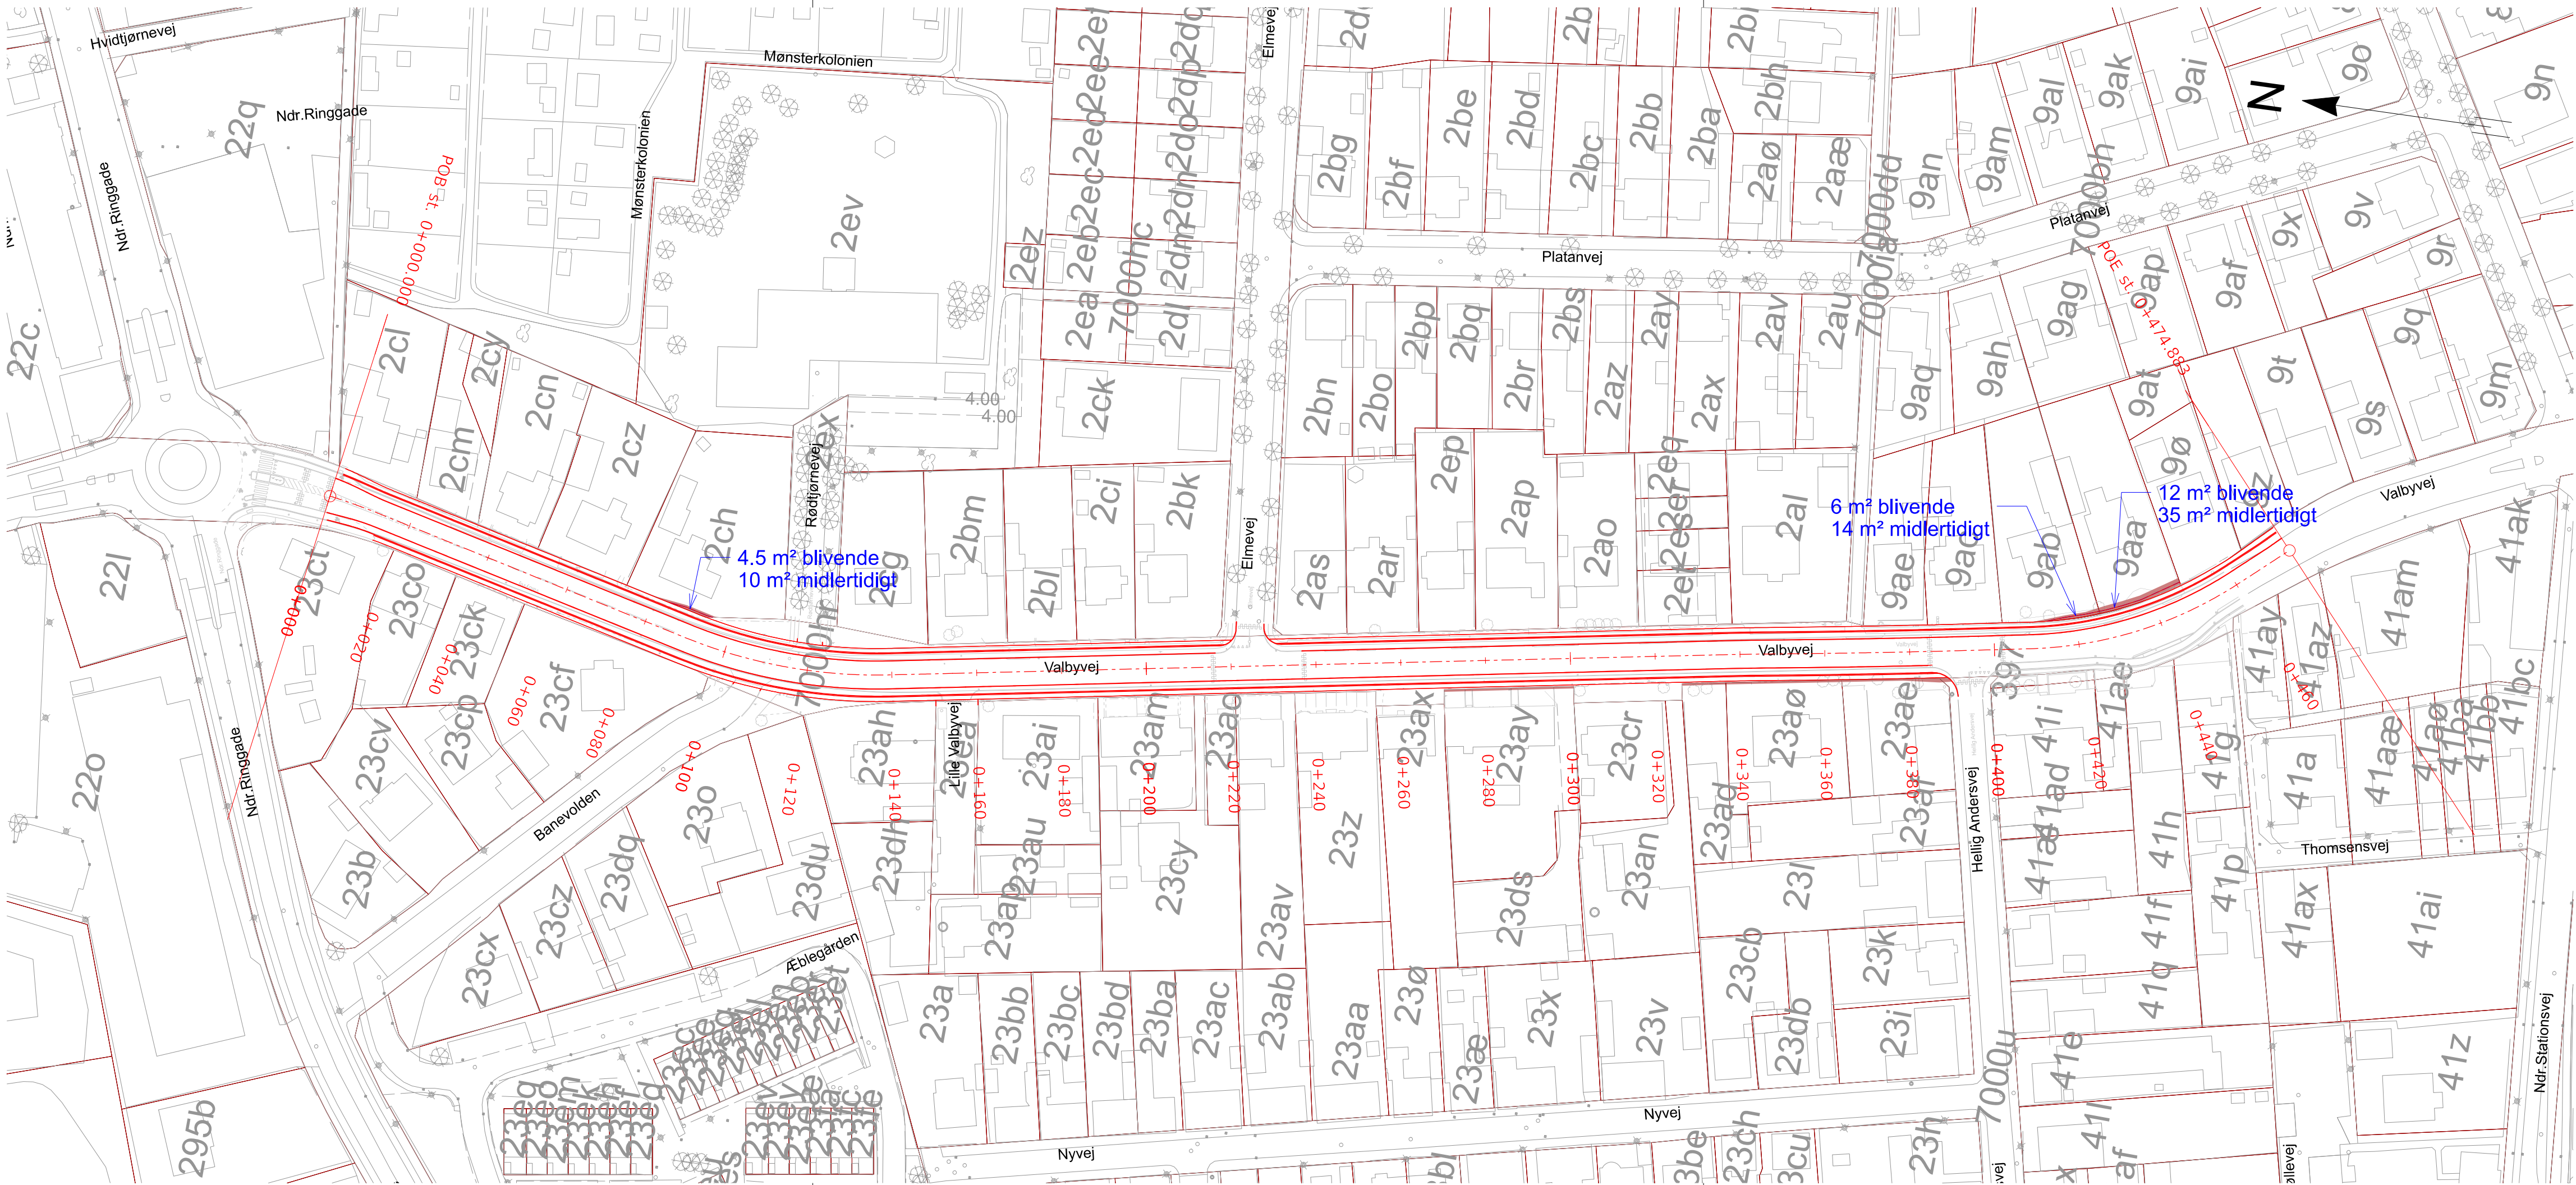

Noter:
Koordinatsystem er DKT3.
Eksisterende forhold er vist nedtonet.
Ubenævnte mål er i meter.

Signaturer:

- Eksisterende matrikelskel
- Projekteret geometri
- Centerlinje
- Nyt skel
- Midlertidig arbejdsareal

3	2026-01-28	Tilføjet størrelse på midlertidigt arbejdsareal	TOCG	TOCG	CHBZ	CHBZ
2	2026-01-26	Ændring af nyt skel areal. Tilføjelse af midlertidig arbejdsareal	TOCG	TOCG	CHBZ	CHBZ
1	2026-01-19	Ændring til matrikel numre	TOCG	TOCG	CHBZ	CHBZ
VER.	DATO	BEM/ERKNINGER	TEGN./UDARB.	KONTROL	GODKENDT	

Slagelse Kommune
Delte stier på Valbyvej i Slagelse

Arealerhvervelsesplan
Myndighedsprojekt
St. 0+000 - 0+500

PROJEKTNR.	A281182
TEGN./UDARB.	TOCG / TOCG
KONTROLLERET	CHBZ
GODKENDT	CHBZ
MÅL	1:1000
DATO	2026-01-16

DOKUMENTNR.	VERSION
-------------	---------