


Algade

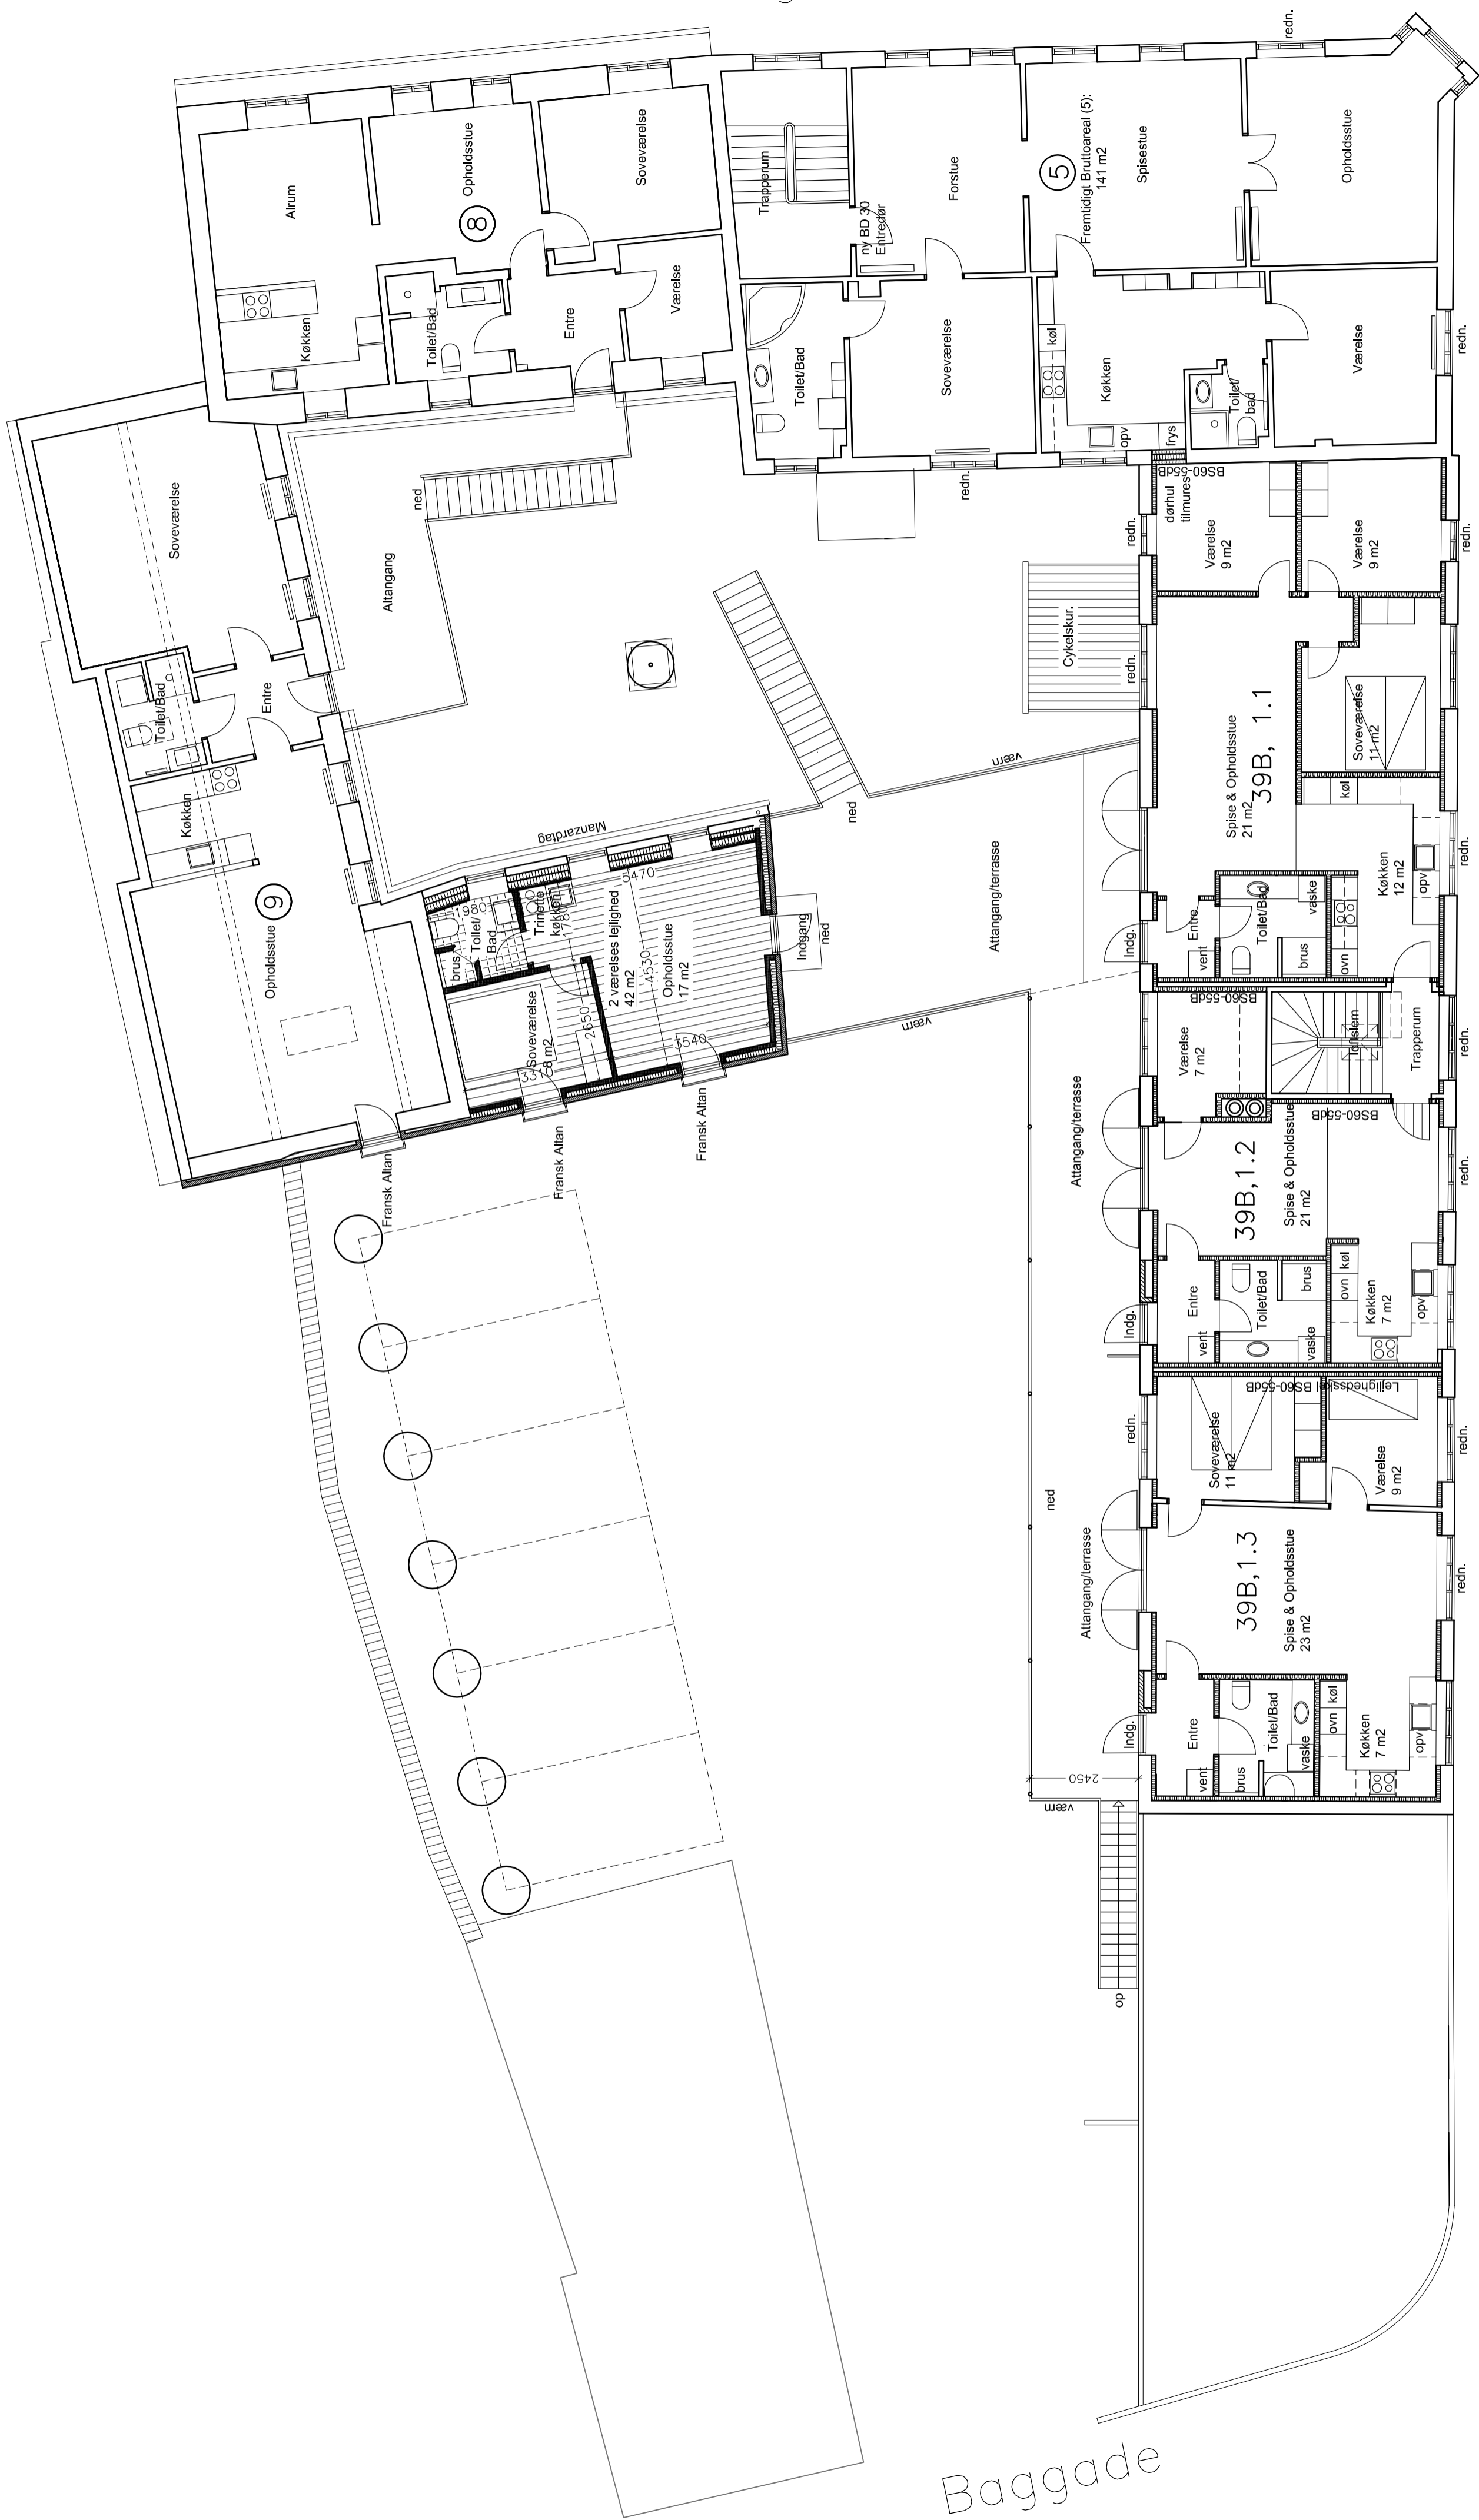

Nygade

Algade 39 m. fl. 4220 Korsør - Ny Lejlighed på 1. sal i Eksist. erhvervslokale

Bygherre: Poulsen & Hansen A/S  
 Halmtorvet 10.2.V. - 1700 København V

Emne : 1. SALS PLAN - FREMTIDIG

Revision: A: B: C: D: E:

Udarb.: AA Godk.: Kontr.:

AA projektering

Tegn. nr.: 1.03

Sags nr.: 1615

Mål : 1:100

Dato : 22.10.20

Arkitekt Arne Andersen - Skårupvej 1 - 5683 Hårby - tlf. 64741375 - e-mail: mail@aa-projektering.dk