



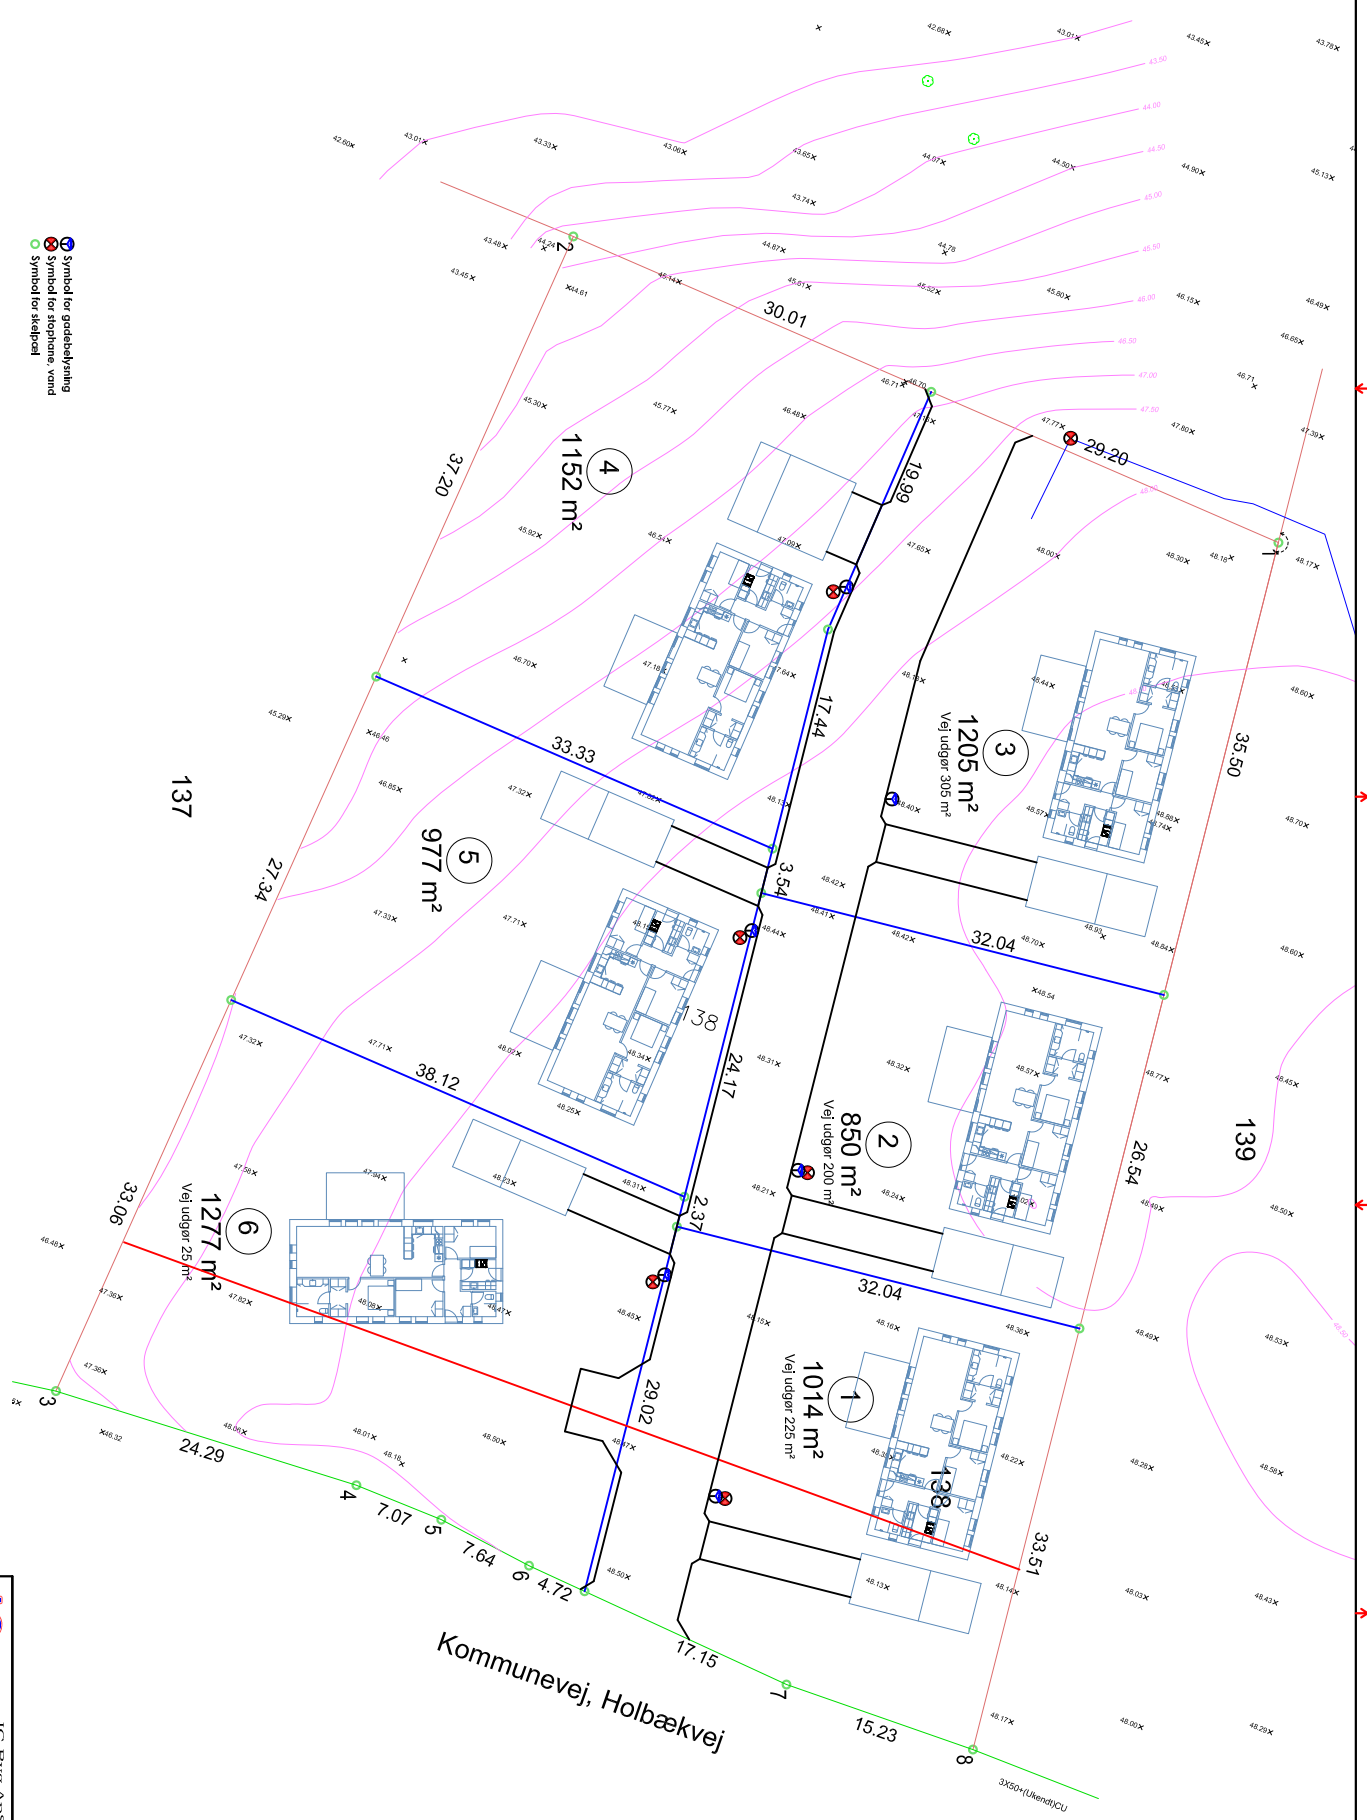

Kommunevej, Holbækvej

	<b>IC BYG APS</b>	<b>Projekt af</b>	Id. 014848
	Indehaver af Kommunevej 47 & 47A, 4200 Slagelse Tele: +45 4610 7776	<b>Dato</b>	25.11.2016
		<b>Scale</b>	1:200 (A1 format)
		<b>Side nr.</b>	138
		<b>Bygherre</b>	IC Byg APS Kommunevej 6 4200 Slagelse
		<b>Bygning nr.</b>	101 rev. B
<b>NY PLAN FOR UDSEENHED</b>			
<b>THIS DRAWING IS OUR PROPERTY AND MUST NOT BE USED WITHOUT OUR PERMISSION</b>			