



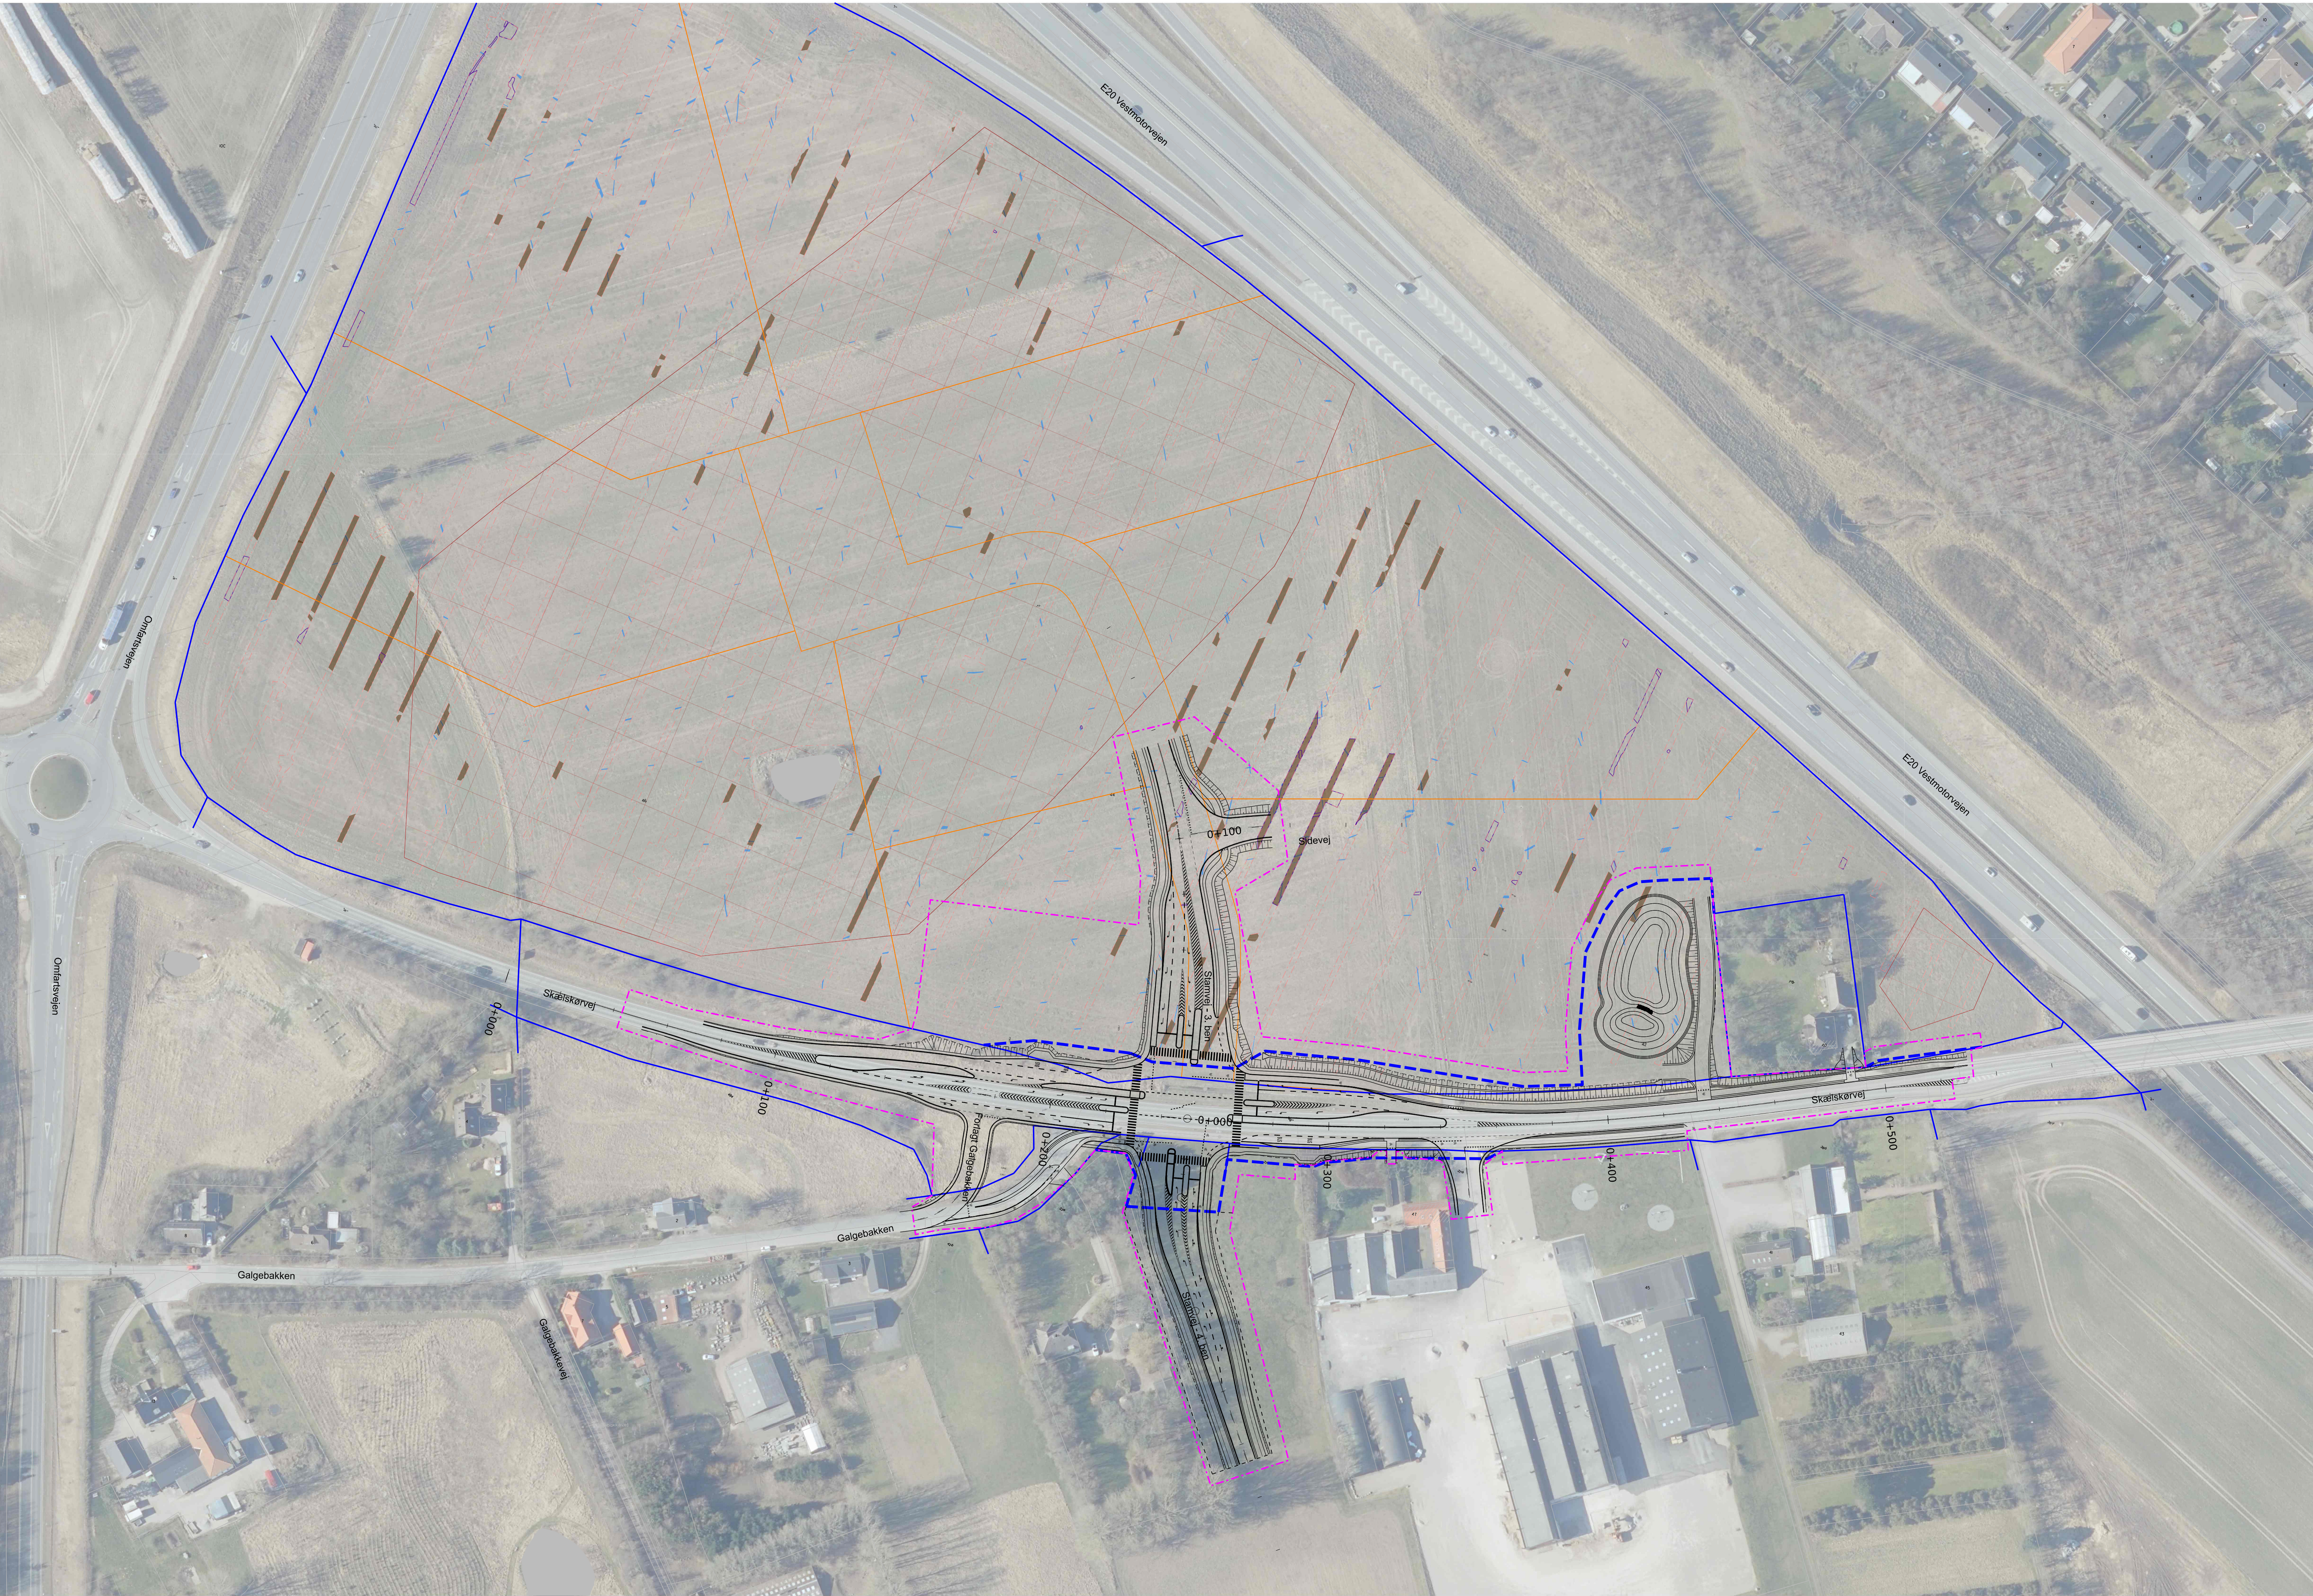

TV1U_010

Noter:
Koordinatsystem er DKT3.
Eksisterende forhold er vist nedtonet.
Projekteret geometri er vist i sort.

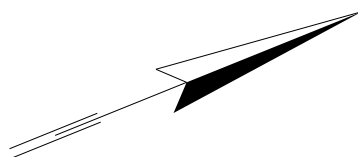

Signatur:

- Projekteret geometri
- Eksisterende skel
- Forslag til nyt skel
- Entreprisegrænse
- Udstykning for Slagelse Erhvervspark
- Udførte søgegrøfter, Museum Vestsjælland
- Påtrufne markdræn ifm. søgegrøfter, Museum Vestsjælland
- Lavninger, Museum Vestsjælland
- Felter til yderligere undersøgelse, Museum Vestsjælland
- Recente forstyrrelser, Museum Vestsjælland

Foreløbigt tryk

Revision/Tekst	Udarb./Tegn.	Kontrolleret	Godkendt	Dato
				

Udarb./Tegn. NICO	Kontrolleret MOBR	Godkendt MOBR	Dato 08.04.2024	Side
Sag nr. 41007778	Mål 1:1000	Dato 08.04.2024		



Slagelse Kommune
Nyt 4-benet kryds, Skælskørvej
Udbudsprojekt
Oversigtsplan

Tegn. nr.

TV1U_010