


Algade

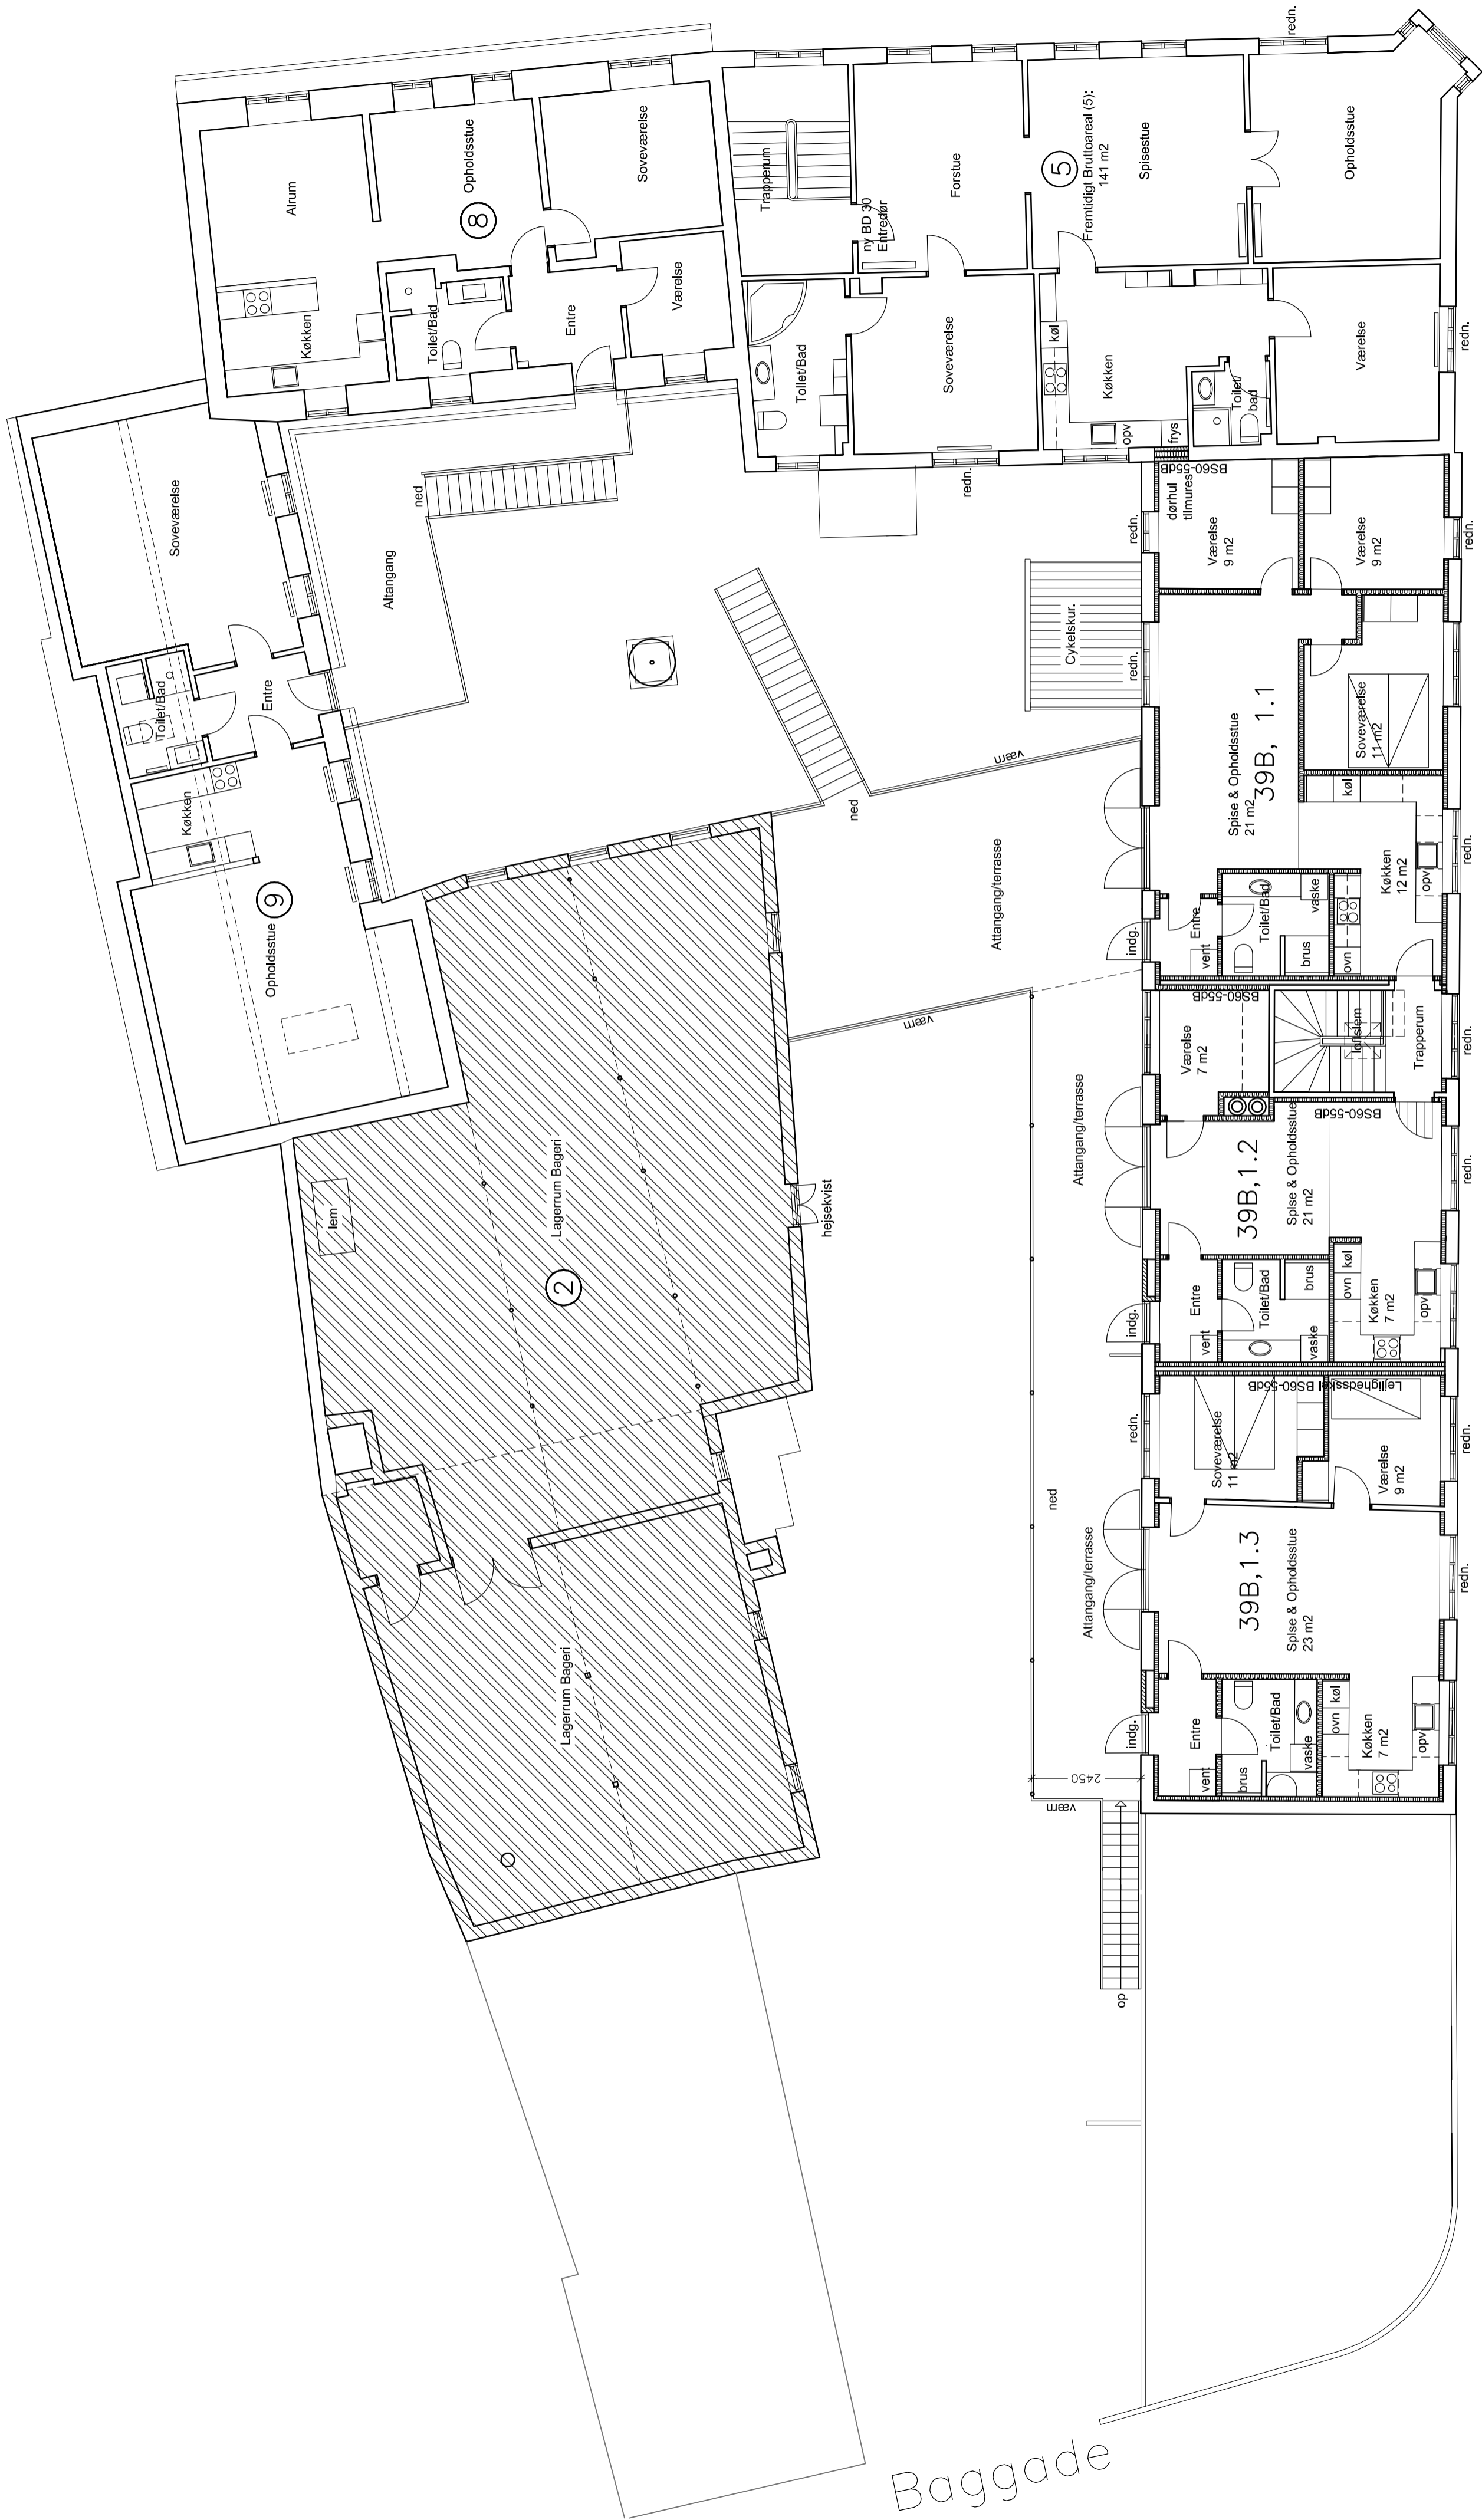

Algade 39 m. fl. 4220 Korsør - Ny Lejlighed på 1. sal i Eksist. erhvervslokale

Bygherre: Poulsen & Hansen A/S
Høimortvet 10.2.V. - 1700 København V

Emne : 1. SAL NEDBRYDNINGSPÅN

Revision: A: B: C: D: E:

Arkitekt Arne Andersen - Skårupvej 1 - 5683 Hårby - tlf. 64741375 - e-mail: mail@aa-projektoring.dk

Tegn. nr.: 02

Sags nr.: 0920

Mål : 1:100

Dato : 22.10.20

AA projektoring

Kontr.:

Godk.:

Udarb.: AA

E:

Nygade

BYGNINGER DER NEDRIVES

