



NOTE:
 Ubenævnte mål er i meter.
 Eksisterende forhold er vist nedtonet.
 Eksisterende afmærkning er vist med mørk grå.
 Projekterede forhold er vist med rød.
 Tykkere rød streg er granit kantsten.
 ViaTrafik projekt er vist med lysgrøn.

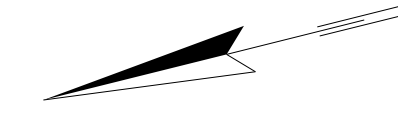

SIGNATURER:

- Matrikelgrænse
- Demarkering
- Projekteret afmærkning
- Ny eller flyttet tavle (Er angivet på tegning hvis eksisterende flyttes)
- Ny tavle stander
- Eksisterende tavle
- Eksisterende tavle stander
- Overkørsel
- Arealerhvervelse

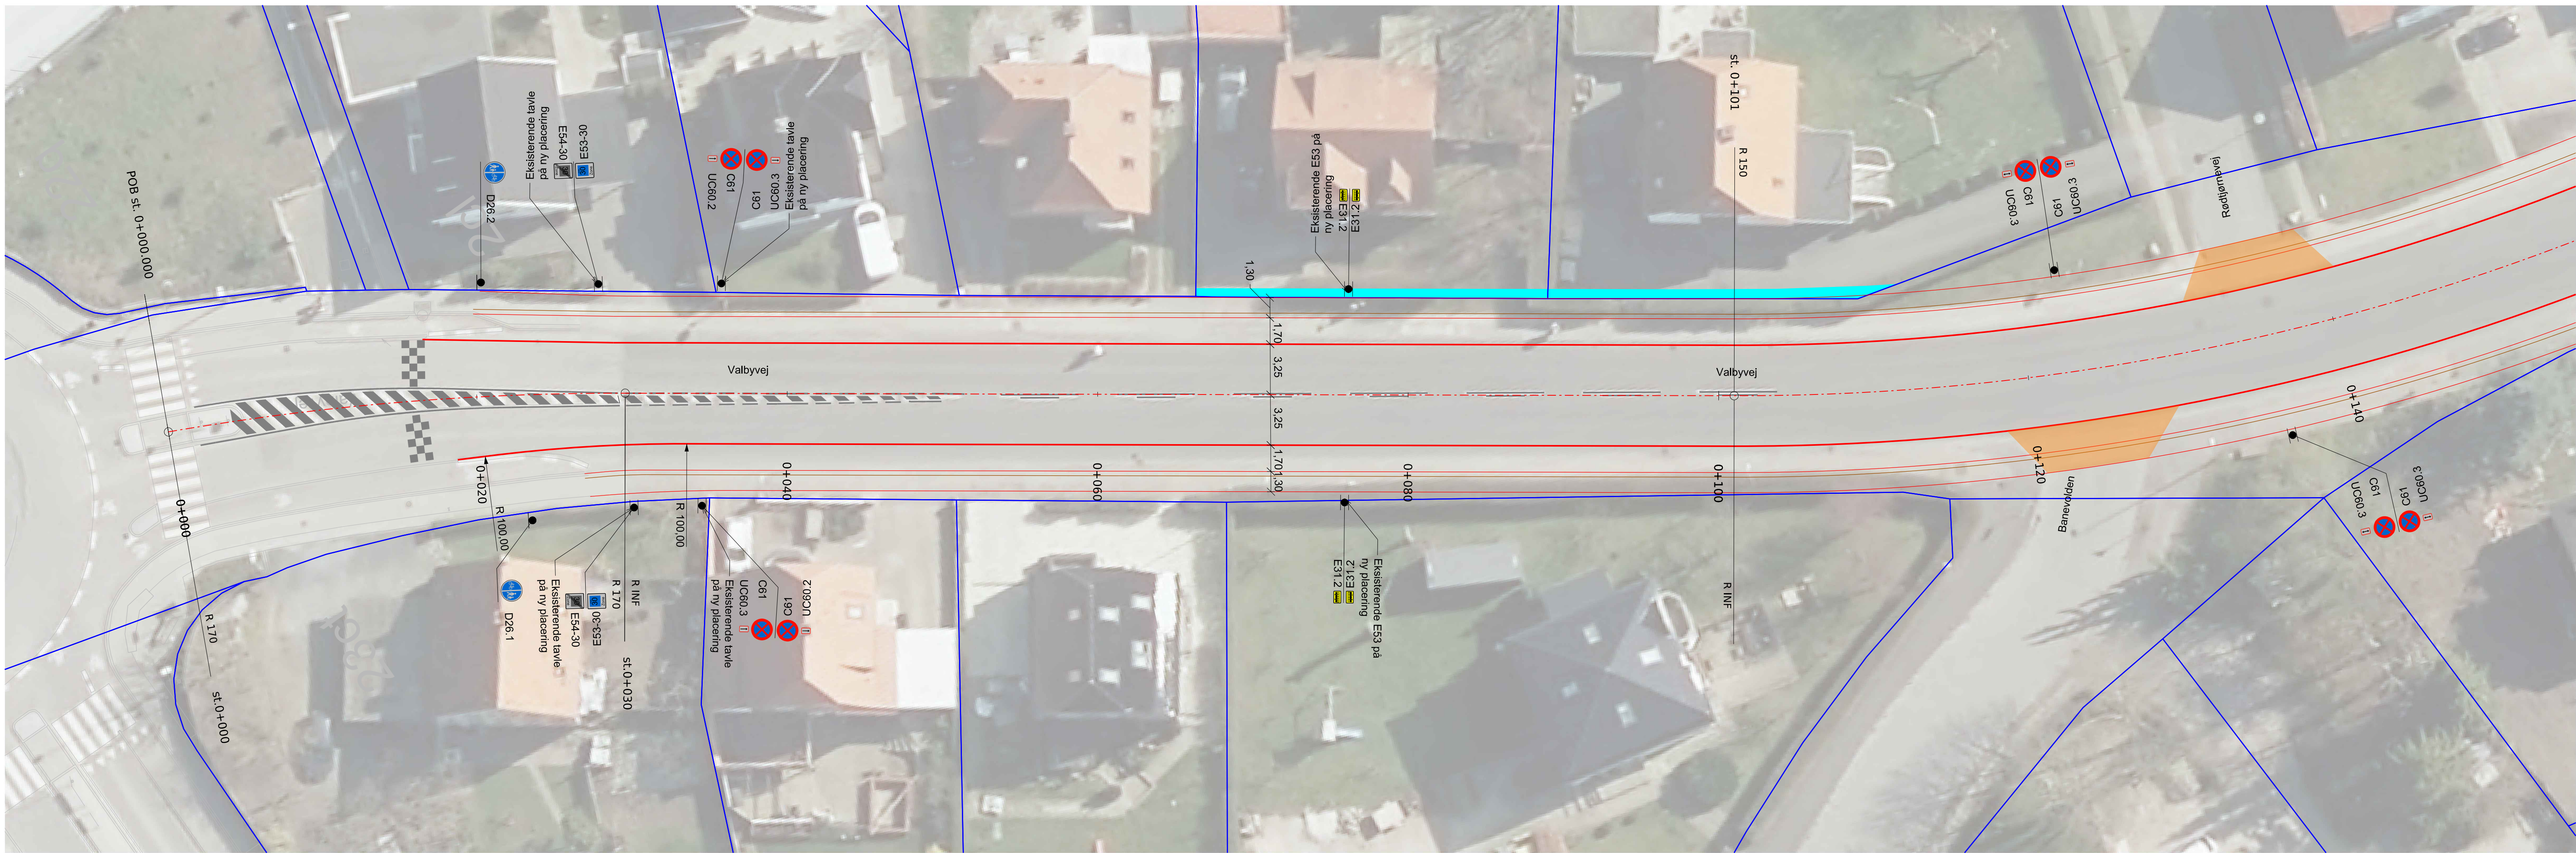

Foreløbigt tryk

Revision/Tekst	Udarb./Tegn.	Kontrolleret	Godkendt	Dato
			SLAGELSE KOMMUNE	Slagelse Kommune Center for Miljø, Plan og Teknik Dahlsvej 3 4220 Korsør Tlf.: 58 57 36 00
Udarb./Tegn CRAJ	Kontrolleret PEMT	Godkendt MOBR		
Sag nr. 22.1496.14	Mål 1:200	Dato 2021-05-17		Side

SWECO
 Øresteds Boulevard 41, 2300 København S, +45 7220 7207

Slagelse Kommune
 2 stier i Slagelse og Skælskør
 Skitseprojekt
 Valbyvej
 St. 0+000 - 0+140

Tegn. nr.
TV1D_101