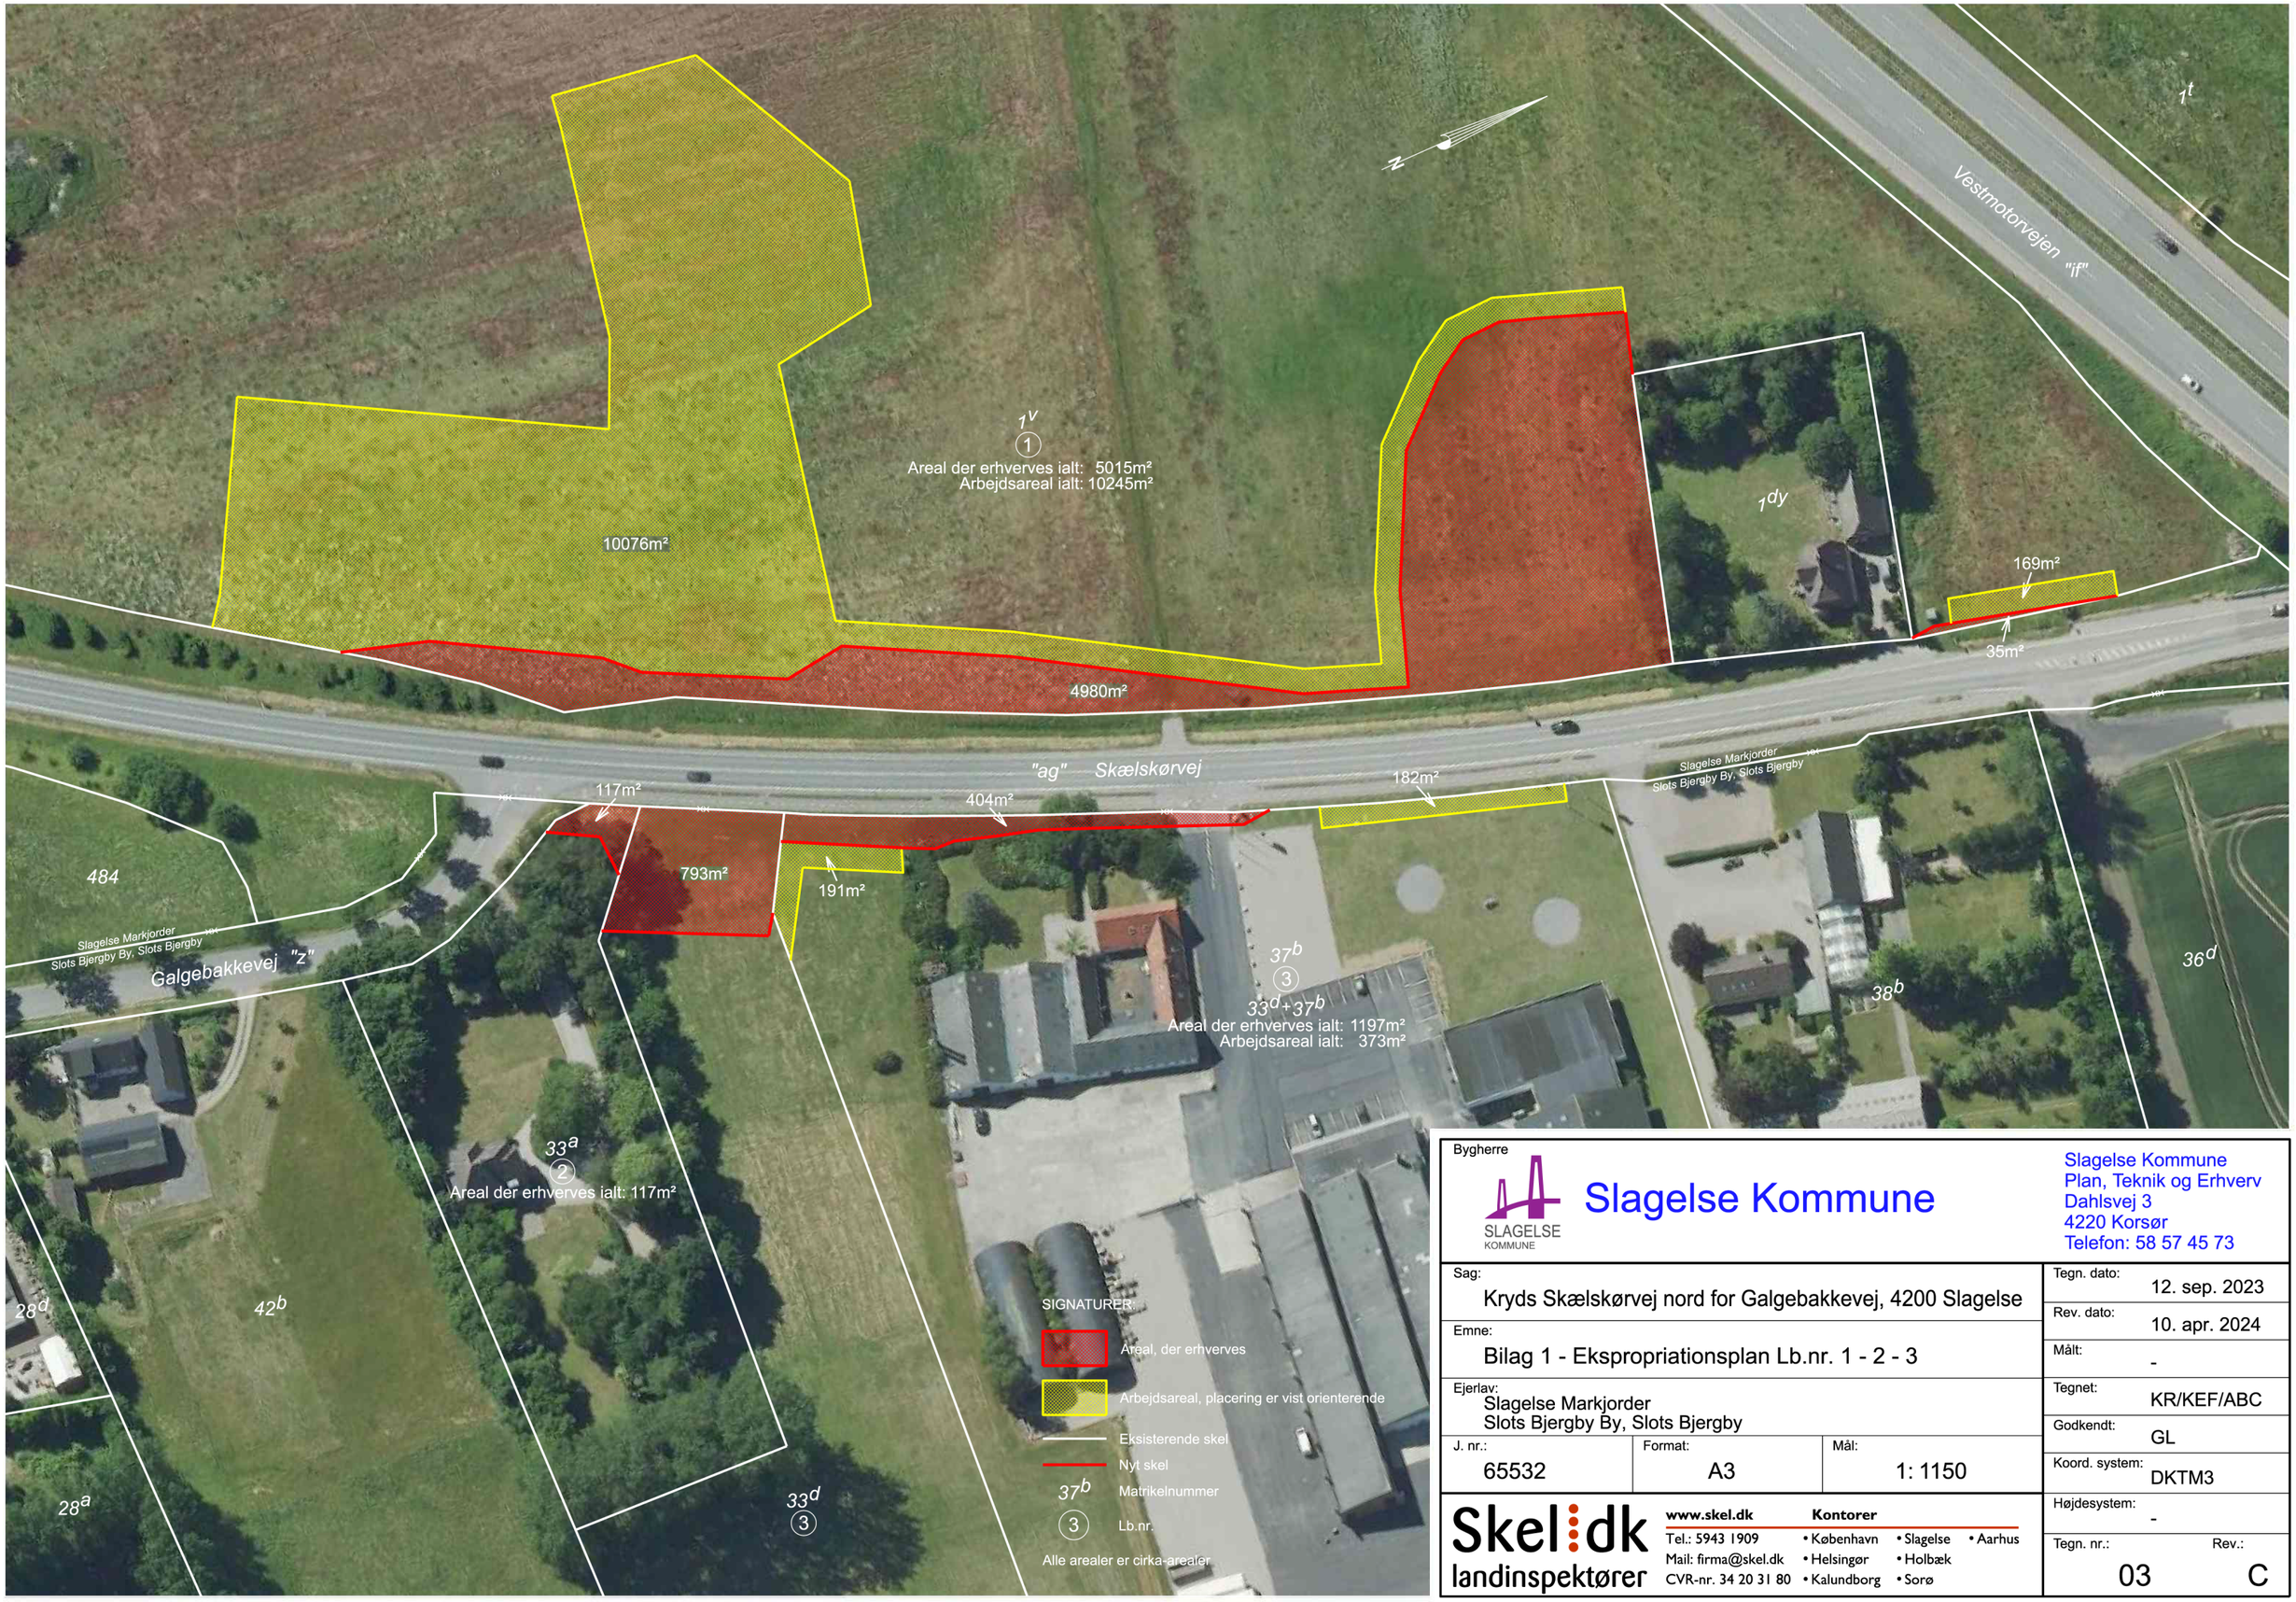

Bygherre

SLAGELSE KOMMUNE

Slagelse Kommune

Slagelse Kommune
Plan, Teknik og Erhverv
Dahlsvej 3
4220 Korsør
Telefon: 58 57 45 73

Sag: Kryds Skælskørvej nord for Galgebakkevej, 4200 Slagelse	Tegn. dato: 12. sep. 2023
Emne: Bilag 1 - Ekspropriationsplan Lb.nr. 1 - 2 - 3	Rev. dato: 10. apr. 2024
Ejerlav: Slagelse Markjorder, Slots Bjergby By, Slots Bjergby	Målt: -
	Tegnet: KR/KEF/ABC
	Godkendt: GL
J. nr.: 65532 / Format: A3 / Mål: 1: 1150	Koord. system: DKTM3
	Højdesystem: -
	Tegn. nr.: 03 / Rev.: C

Skel dk landinspektører
www.skel.dk
Tel.: 5943 1909
Mail: firma@skel.dk
CVR-nr. 34 20 31 80
Kontorer
• København • Slagelse • Aarhus
• Helsingør • Holbæk
• Kalundborg • Sorø