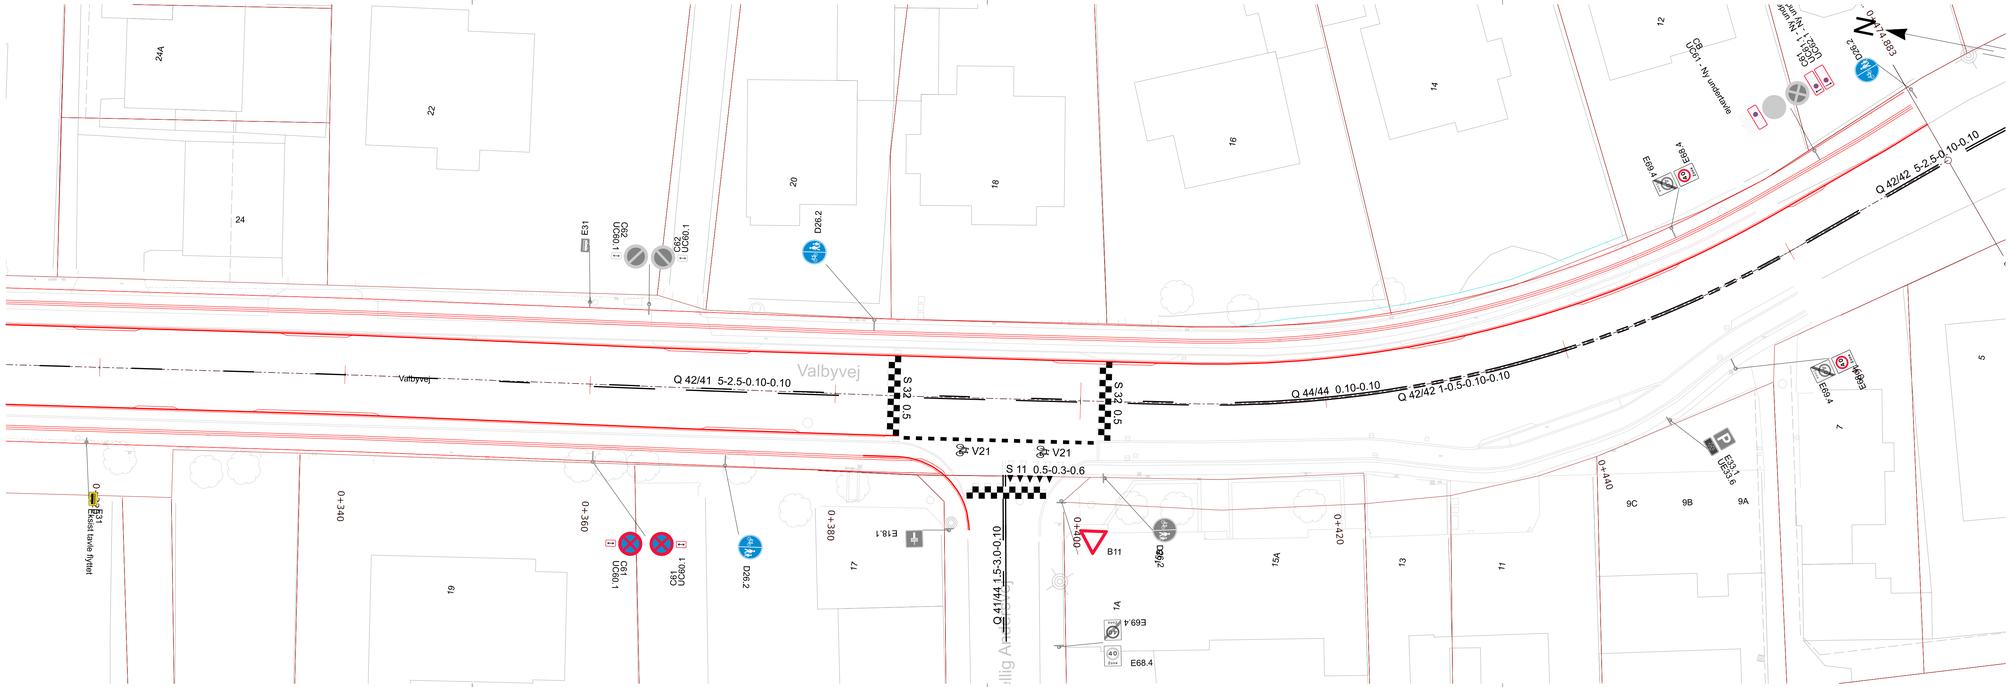
Valbyvej
Valbyvej
Q 42/41 5-2.5-0.10-0.10
S 32 0.5
S 32 0.5
Q 44/44 0.10-0.10
Q 42/42 1-0.5-0.10-0.10
Q 42/42 5-2.5-0.10-0.10
V21
V21
S 11 0.5-0.3-0.6
Q 41/44 1.5-3.0-0.10
B11
E31
Eksist tavle flyttet
E31
C62
UC60.1
C62
UC60.1
D26.2
E18.1
E69.4
E68.4
C61
UC60.1
C61
UC60.1
D26.2
D26.2
E69.4
E68.4
E69.4
E68.4
E69.4
E68.4