


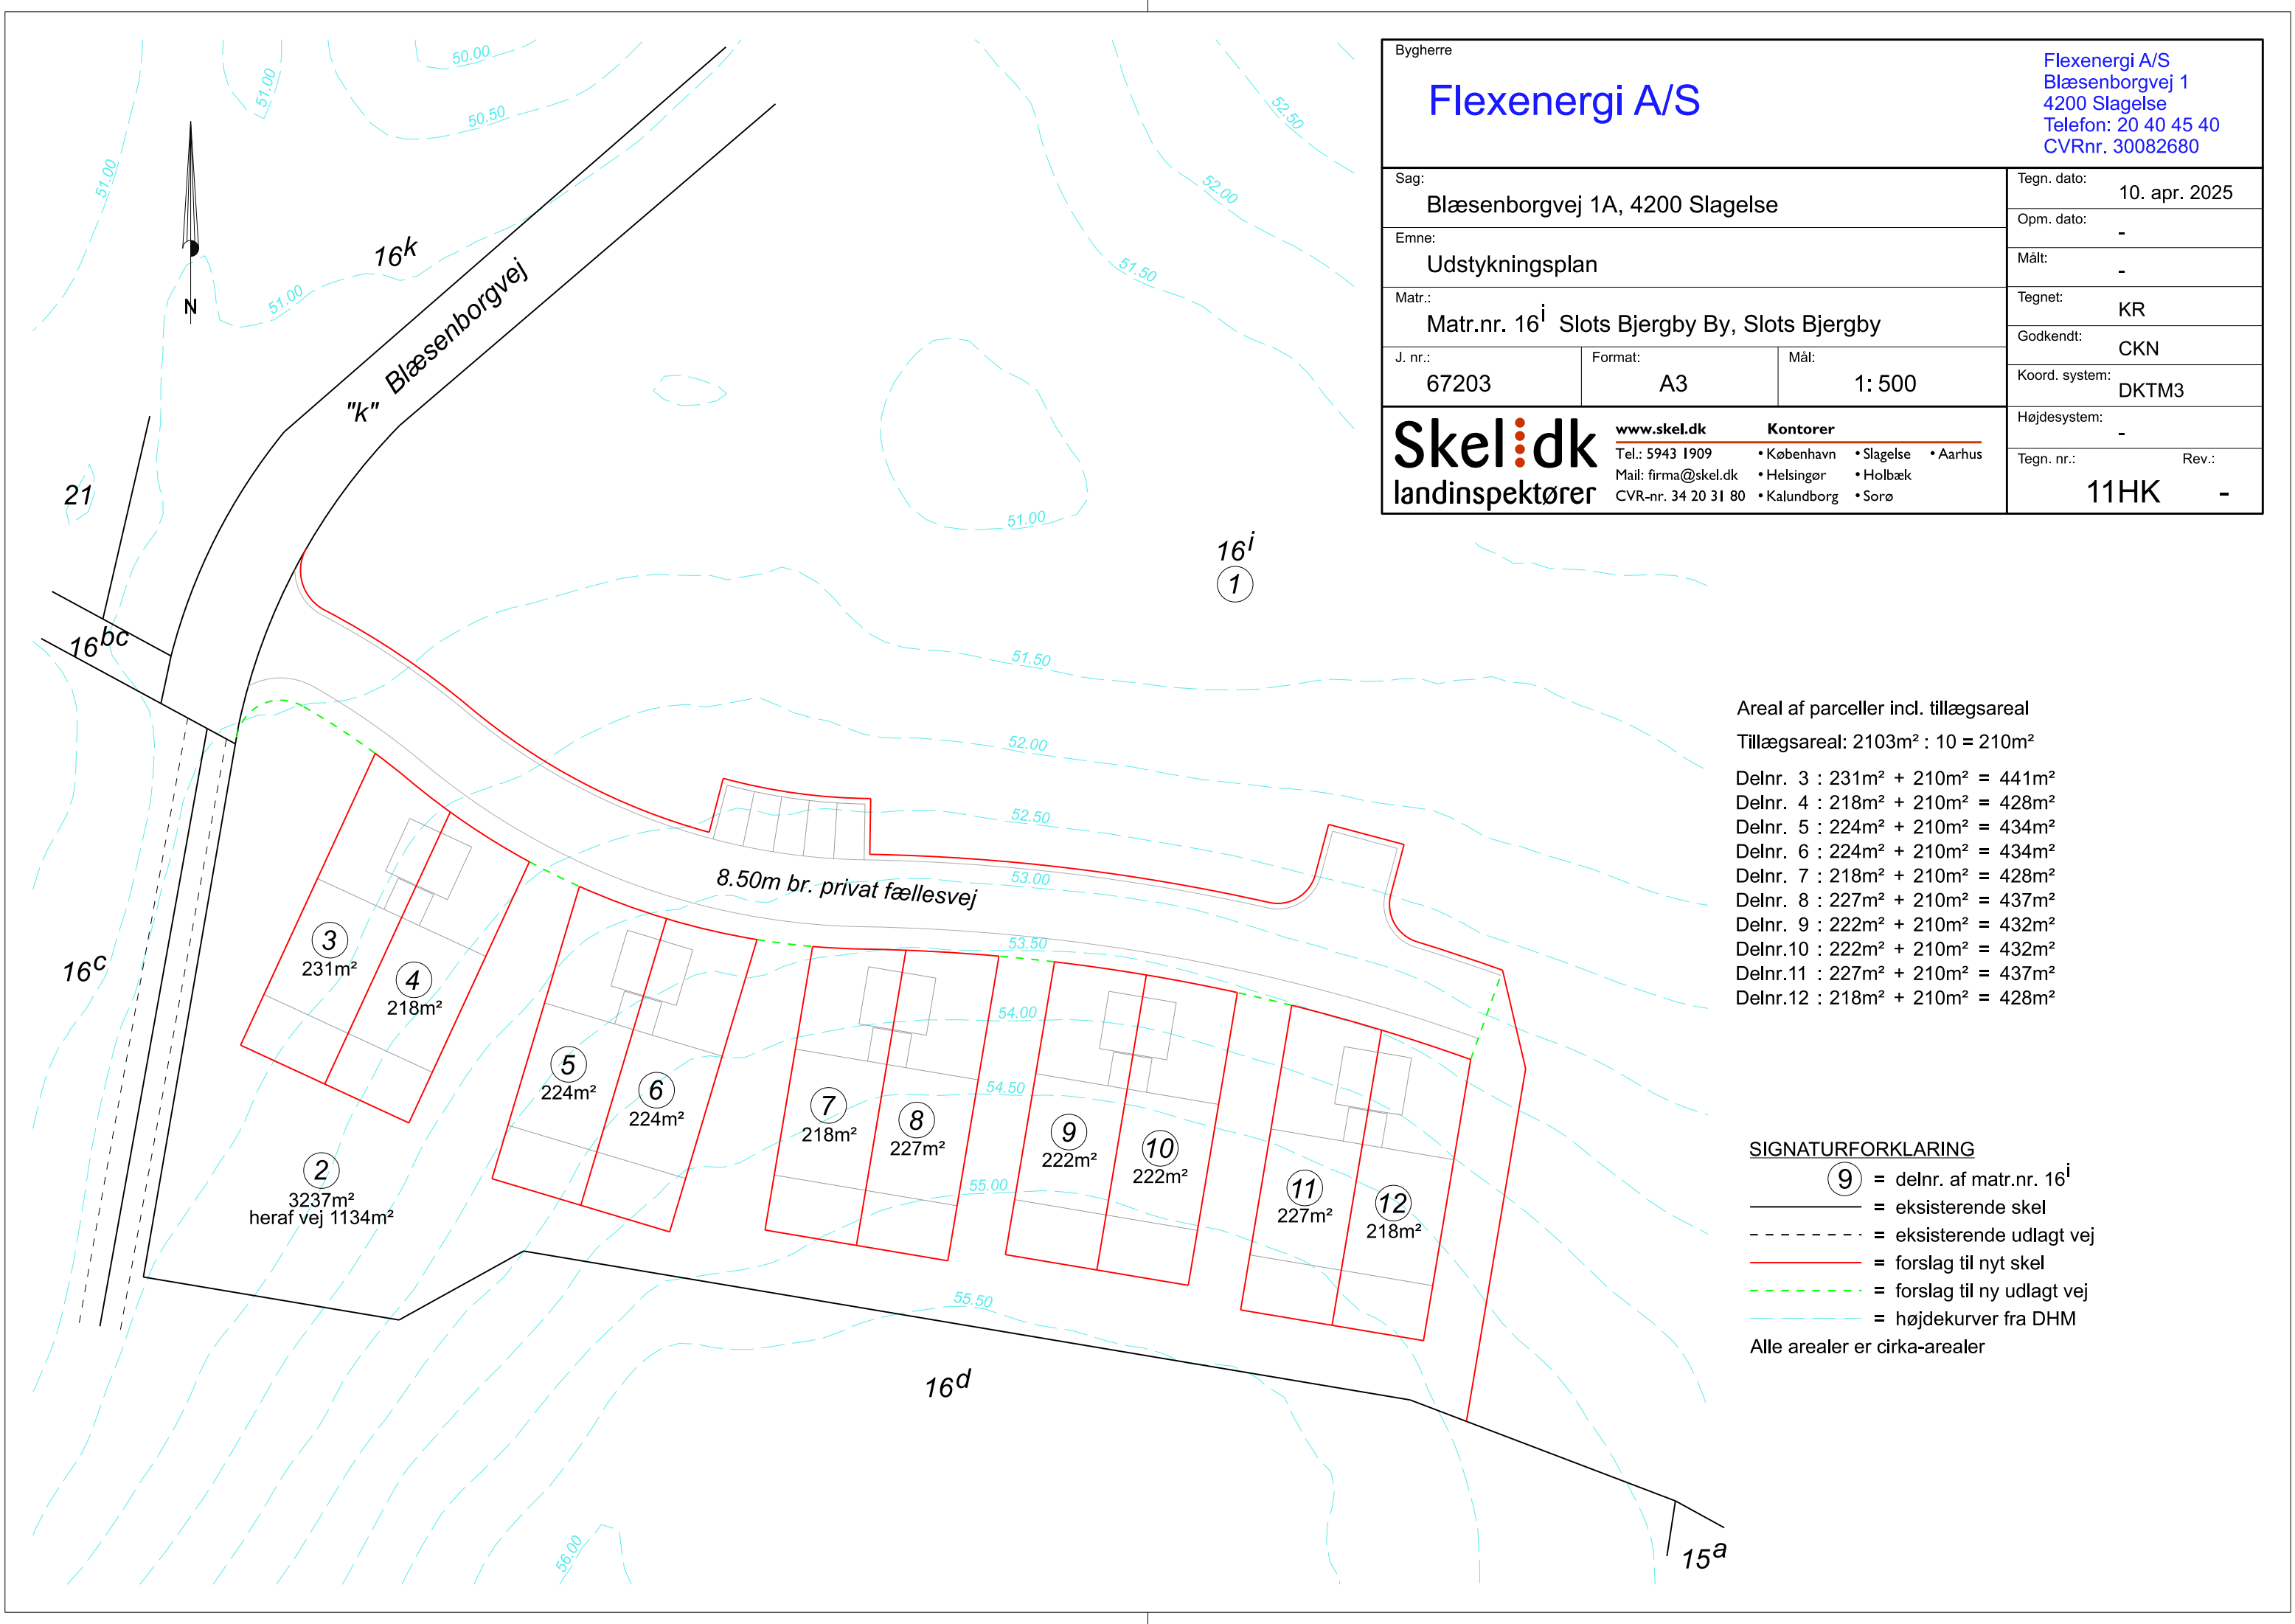

Bygherre

Flexenergi A/S

Flexenergi A/S
Blæsenborgvej 1
4200 Slagelse
Telefon: 20 40 45 40
CVRnr. 30082680

Sag:			Tegn. dato:	
Blæsenborgvej 1A, 4200 Slagelse			10. apr. 2025	
Emne:			Opm. dato:	
Udstykningsplan			-	
Matr.:			Målt:	
Matr.nr. 16 ⁱ Slots Bjergby By, Slots Bjergby			-	
J. nr.:	Format:	Mål:	Tegnet:	
67203	A3	1: 500	KR	
			Godkendt:	
			CKN	
			Koord. system:	
			DKTM3	
			Højdesystem:	
			-	
			Tegn. nr.:	Rev.:
			11HK	-

Skel.dk
landinspektører

www.skel.dk

Tel.: 5943 1909
Mail: firma@skel.dk
CVR-nr. 34 20 31 80

Kontorer
• København • Slagelse • Aarhus
• Helsingør • Holbæk
• Kalundborg • Sorø

Areal af parceller incl. tillægsareal

Tillægsareal: 2103m² : 10 = 210m²

- Delnr. 3 : 231m² + 210m² = 441m²
- Delnr. 4 : 218m² + 210m² = 428m²
- Delnr. 5 : 224m² + 210m² = 434m²
- Delnr. 6 : 224m² + 210m² = 434m²
- Delnr. 7 : 218m² + 210m² = 428m²
- Delnr. 8 : 227m² + 210m² = 437m²
- Delnr. 9 : 222m² + 210m² = 432m²
- Delnr.10 : 222m² + 210m² = 432m²
- Delnr.11 : 227m² + 210m² = 437m²
- Delnr.12 : 218m² + 210m² = 428m²

SIGNATURFORKLARING

- ⑨ = delnr. af matr.nr. 16ⁱ
- = eksisterende skel
- - - - - = eksisterende udlagt vej
- = forslag til nyt skel
- - - - - = forslag til ny udlagt vej
- - - - - = højdekurver fra DHM

Alle arealer er cirka-arealer