


Koordinatliste, System 1934 S (GPSnet.dk)

Pkt	Y	X	Beskrivelse
9	96026.23	152369.51	Skel pkt Jernrør
10	96032.57	152273.81	Skel pkt Jernrør
11	96036.96	152207.60	Skel pkt Jernrør
12	96126.77	152213.62	Skel pkt Jernrør
13	96122.18	152282.69	Skel pkt Jernrør
14	96117.71	152349.79	Skel pkt Jernrør
15	96121.46	152355.32	Skel pkt Jernrør
16	96120.93	152376.15	Skel pkt Jernrør
17	96049.07	152374.05	Skel pkt Jernrør
18	96048.16	152429.89	Skel pkt Jernrør
23	95970.72	152366.41	Skel pkt Jernrør
24	96288.23	152338.86	Skel pkt Jernrør
25	96270.37	152345.63	Skel pkt Jernrør
26	96273.57	152337.75	Skel pkt Jernrør
27	96283.80	152334.60	Skel pkt Jernrør
28	96270.92	152282.09	Skel pkt Jernrør
29	96262.40	152280.94	Skel pkt Jernrør
30	96260.27	152285.84	Skel pkt Jernrør
31	96265.69	152298.56	Skel pkt Jernrør
32	96260.28	152295.50	Skel pkt Jernrør
33	96252.12	152296.31	Skel pkt Jernrør
48	96274.19	152257.45	Skel pkt Jernrør
49	96260.78	152256.57	Skel pkt Jernrør
50	96313.55	152260.05	Skel pkt Jernrør
52	96224.18	152171.94	Skel pkt Jernrør
53	96218.76	152253.80	Skel pkt Jernrør
54	96228.32	152109.58	Skel pkt Jernrør
55	96232.53	152046.13	Skel pkt Jernrør
56	96327.37	152052.42	Skel pkt Jernrør
57	96321.95	152133.88	Skel pkt Jernrør
58	96317.79	152196.26	Skel pkt Jernrør
93	96198.91	152313.37	Skel pkt Jernrør
94	96201.52	152319.16	Skel pkt Jernrør
95	96311.40	152066.38	Bygning - mur
96	96232.91	152221.65	Bygning - mur
97	96113.80	152227.79	Bygning - mur
98	96038.39	152337.01	Bygning - mur

X = 152600  
Y = 96000

X = 152200  
Y = 96400

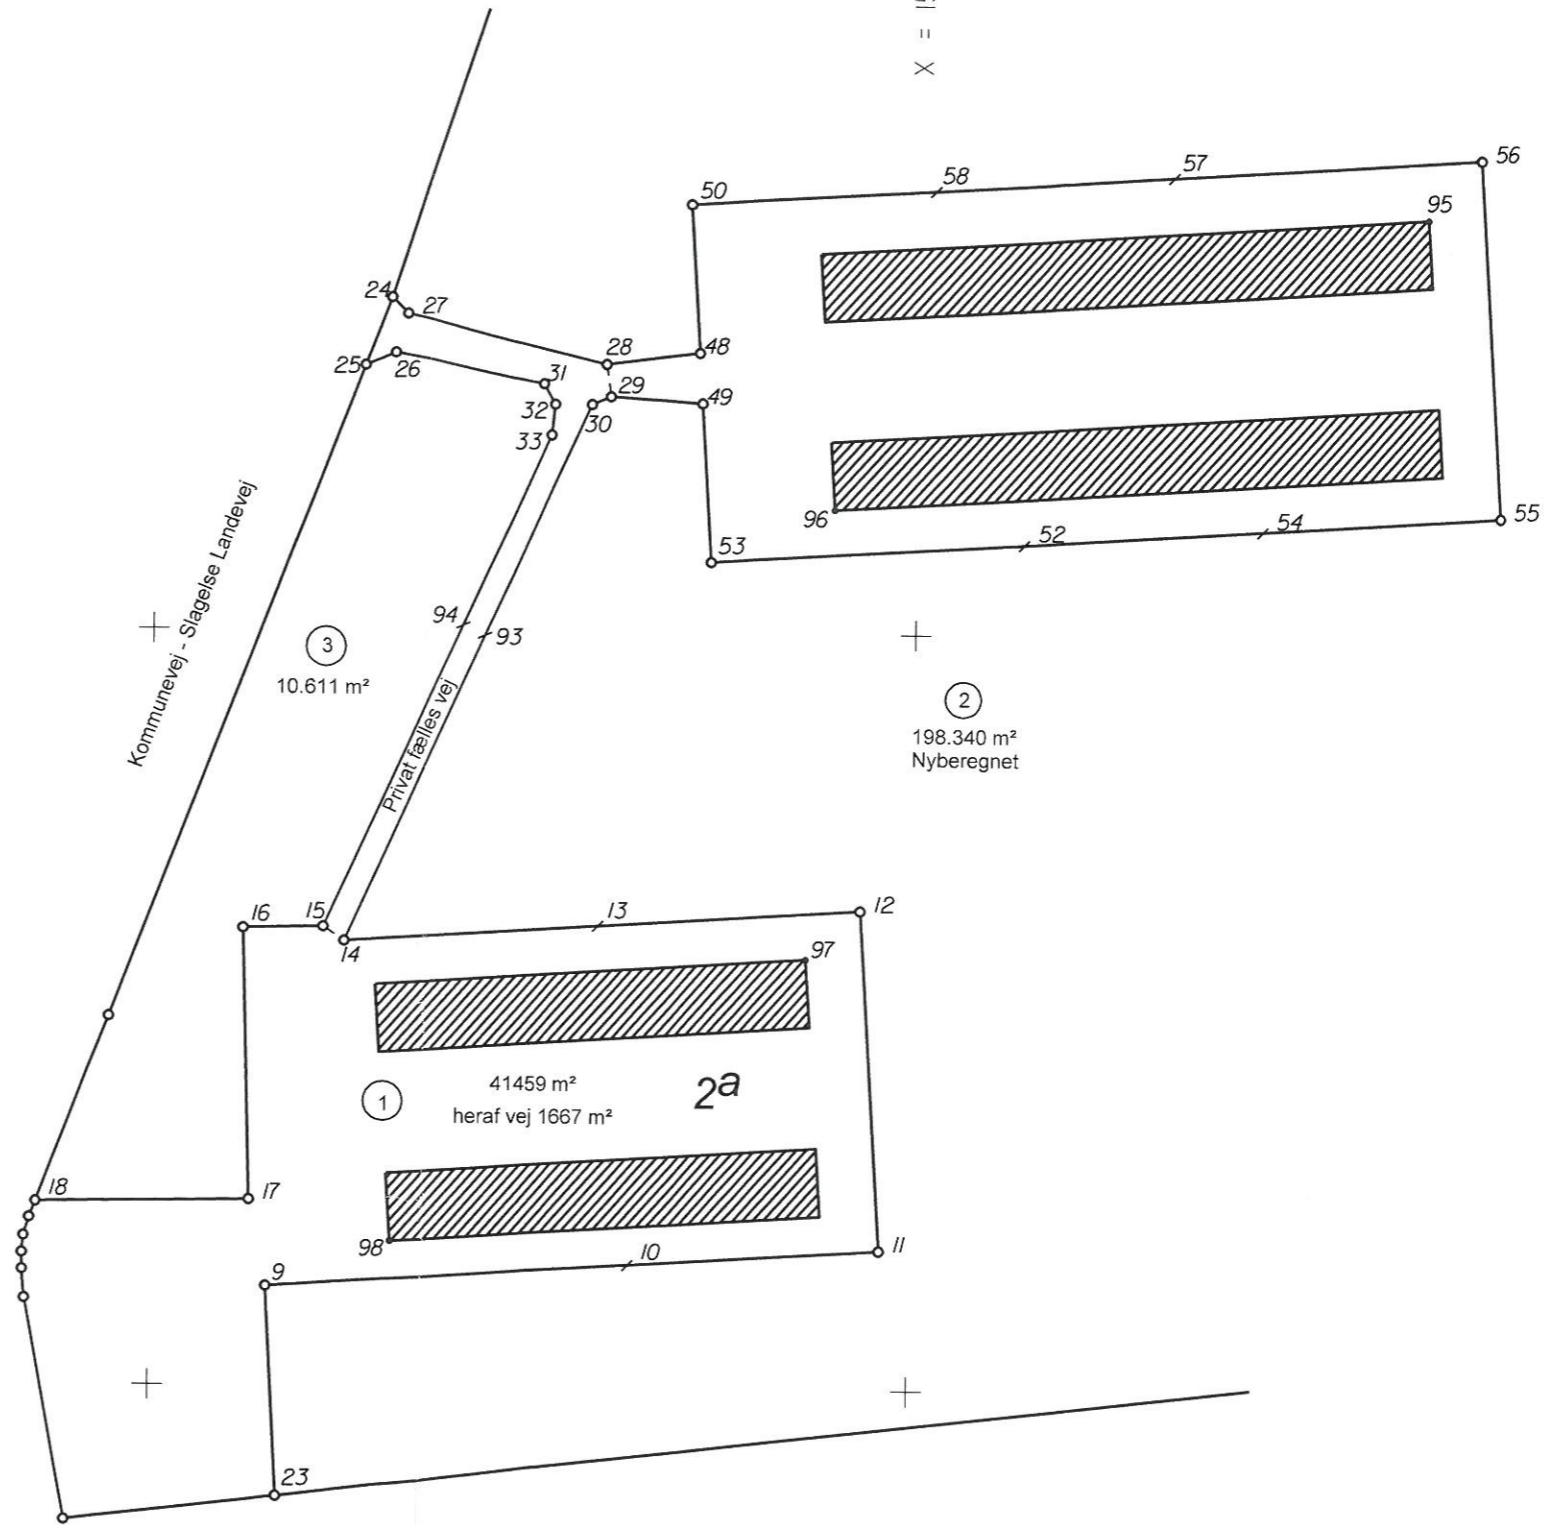

Delarealer af matr. nr. 2-a

Ejerlav: Sønderupsønder By, Boeslunde  
Kommune: Slagelse  
Opmålt i: januar 2017  
Målforhold: 1:2000  
Lsp. j. nr.: 41493 jbf

Jan Frederiksen  
landinspektør



Landinspektør · firmaet  
**Bonefeld & Bystrup A/S**  
Strandpromenaden 6 · 8700 Horsens · Tlf. 76 28 60 60  
E-mail: post@landplan.dk  
Web: www.Bonefeld-Bystrup.dk

Signatur: Se DS 104 og 198

Mål eller koordinater, der kun er til brug ved indlægningen på matrikelkortet, er angivet med klamme.

Mål eller koordinater, der er overført fra en sag, der tidligere er indsendt til Geodatastyrelsen, er mærket med GI.