TRÆSKOGÅRDEN
KULTURPLADSEN

TRÆSKOGÅRDEN, MAJ 2020 / DRONEFOTO: ENTREPRENØRSERVICE

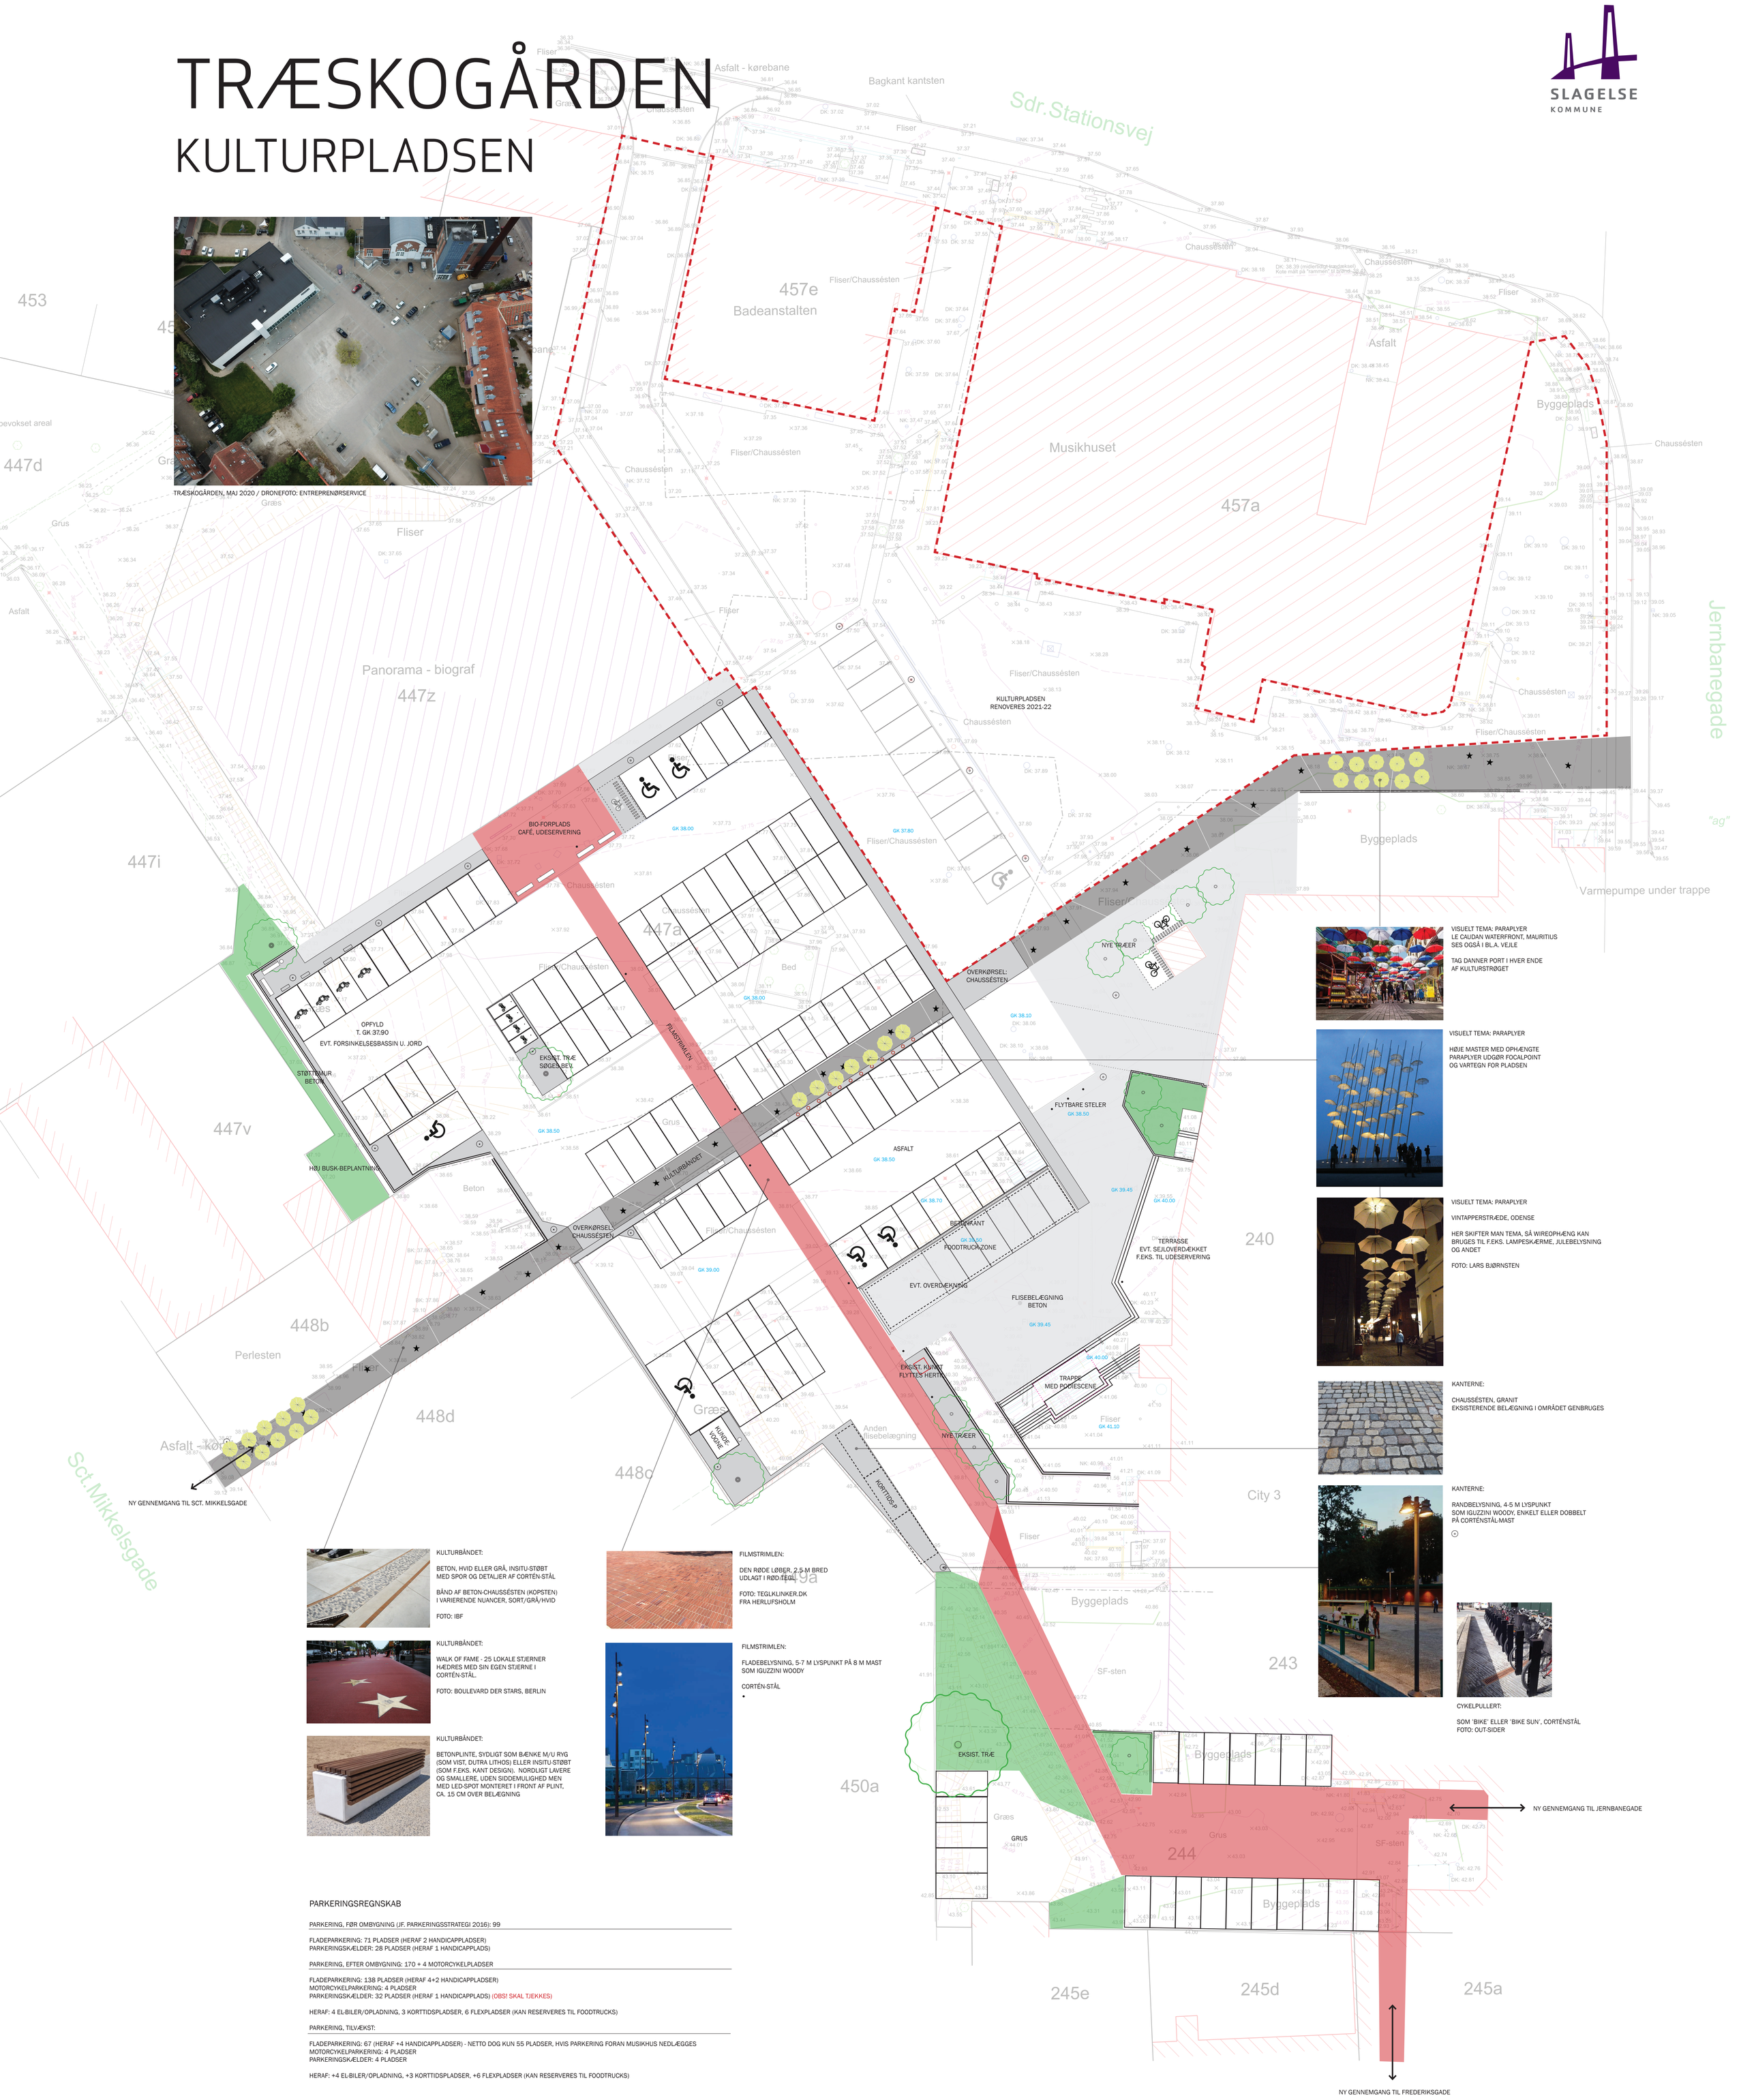

VISUELT TEMA: PARAPLYER
LE CAUDAN WATERFRONT, MAURITIUS
SES OGSÅ I BL.A. VEJLE

TAG DANNER PORT I HVER ENDE
AF KULTURSTRØGET

VISUELT TEMA: PARAPLYER

HØJE MASTER MED OPHÆNGTE
PARAPLYER UDGØR FOCALPOINT
OG VARTEGN FOR PLADSEN

VISUELT TEMA: PARAPLYER

VINTAPPERSTRÆDE, ODENSE

HER SKIFTER MAN TEMA, SÅ WIREOPHÆNG KAN
BRUGES TIL F.EKS. LAMPESKÆRME, JULEBELYSNING
OG ANDET

FOTO: LARS BJØRNSTEN

KANTERNE:

CHAUSSÉSTEN, GRANIT
EKSISTERENDE BELÆGNING I OMRÅDET GENBRUGES

KANTERNE:

RANDBELYSNING, 4-5 M LYSPUNKT
SOM IGUZZINI WOODY, ENKELT ELLER DOBBELT
PÅ CORTÉNSTÅL-MAST

KULTURBÅNDET:

BETON, HVID ELLER GRÅ, INSITU-STØBT
MED SPOR OG DETALJER AF CORTÉN-STÅL

BÅND AF BETON-CHAUSSÉSTEN (KOPSTEN)
I VARIERENDE NUANCER, SORT/GRÅ/HVID

FOTO: IBF

KULTURBÅNDET:

WALK OF FAME - 25 LOKALE STJERNER
HÆDRES MED SIN EGEN STJERNE I
CORTÉN-STÅL.

FOTO: BOULEVARD DER STARS, BERLIN

KULTURBÅNDET:

BETONPLINTE, SYDLIGT SOM BÆNKE M/U RYG
(SOM VIST, DUTRA LITHOS) ELLER INSITU-STØBT
(SOM F.EKS. KANT DESIGN). NORDLIGT LAVERE
OG SMALLERE, UDEN SIDDEMULIGHED MEN
MED LED-SPOT MONTERET I FRONT AF PLINT,
CA. 15 CM OVER BELÆGNING

FILMSTRIMLEN:

DEN RØDE LØBER, 2,5 M BRED
UDLAGT I RØD TEGL

FOTO: TEGLKLINKER.DK
FRA HERLUFSHOLM

FILMSTRIMLEN:

FLADEBELYSNING, 5-7 M LYSPUNKT PÅ 8 M MAST
SOM IGUZZINI WOODY

CORTÉN-STÅL

CYKELPULLERT:

SOM 'BIKE' ELLER 'BIKE SUN', CORTÉNSTÅL
FOTO: OUT-SIDER

PARKERINGSREGNSKAB

PARKERING, FØR OMBYGNING (JF. PARKERINGSSTRATEGI 2016): 99

FLADEPARKERING: 71 PLADSER (HERAF 2 HANDICAPPLADSER)
PARKERINGSKÆLDER: 28 PLADSER (HERAF 1 HANDICAPPLADS)

PARKERING, EFTER OMBYGNING: 170 + 4 MOTORCYKELPLADSER

FLADEPARKERING: 138 PLADSER (HERAF 4+2 HANDICAPPLADSER)
MOTORCYKELPARKERING: 4 PLADSER
PARKERINGSKÆLDER: 32 PLADSER (HERAF 1 HANDICAPPLADS) (OBS! SKAL TJEKKES)

HERAF: 4 EL-BILER/OPLADNING, 3 KORTTIDSPLADSER, 6 FLEXPLADSER (KAN RESERVERES TIL FOODTRUCKS)

PARKERING, TILVÆKST:

FLADEPARKERING: 67 (HERAF +4 HANDICAPPLADSER) - NETTO DOG KUN 55 PLADSER, HVIS PARKERING FORAN MUSIKHUS NEDLÆGGES
MOTORCYKELPARKERING: 4 PLADSER
PARKERINGSKÆLDER: 4 PLADSER

HERAF: +4 EL-BILER/OPLADNING, +3 KORTTIDSPLADSER, +6 FLEXPLADSER (KAN RESERVERES TIL FOODTRUCKS)

N
1:200
0 2 4 6 8 10 15 20 m

RENOVERING - SKITSEFORSLAG 01
PLAN/2020.06.12