

Signaturforklaring, eksisterende forhold

- × = koteret punkt
- = dæksej
- ⊥ = færdselstav/skilt
- = kabelskab
- ⋈ = lysmast
- ⊞ = nedløbsrist
- ▲ = kantpæl
- = postkasse
- ^{gr} = rørgennemløb
- = sten/statue
- = affaldsbeholder
- DK = dæksejkote
- NK = kote til nedløbsrist
- = eksisterende skel
- = oplaget vej

Opmåling, eksisterende forhold

Kortgrundlaget er opmålings- og nivelementsplan fra Skel.dk opmålt maj/juni/august dateret 19. august 2020.

Alle koter er angivet i meter og i kotesystem DVR90. Koordinater er angivet i ETRF89/DKTM3.

Bemærk:

Øvrige kortgrundlag er vist med vejledende placeringerne, materialet er digitalt downloadet fra Kortforsyningen.dk.

Signaturforklaring:

- ^{St.420} Stationeringslinje
- Eksist. skellinje
- Forslag til ny skellinje

- ▨ Arbejdsareal: Målsat fra eksisterende asfaltkant til slut af arbejdsareal.

Note:


Alle ubenævnte mål er i meter.

7a

Eksp. areal: 1.980 m²



Tegn. nr.
T_AN_N_156

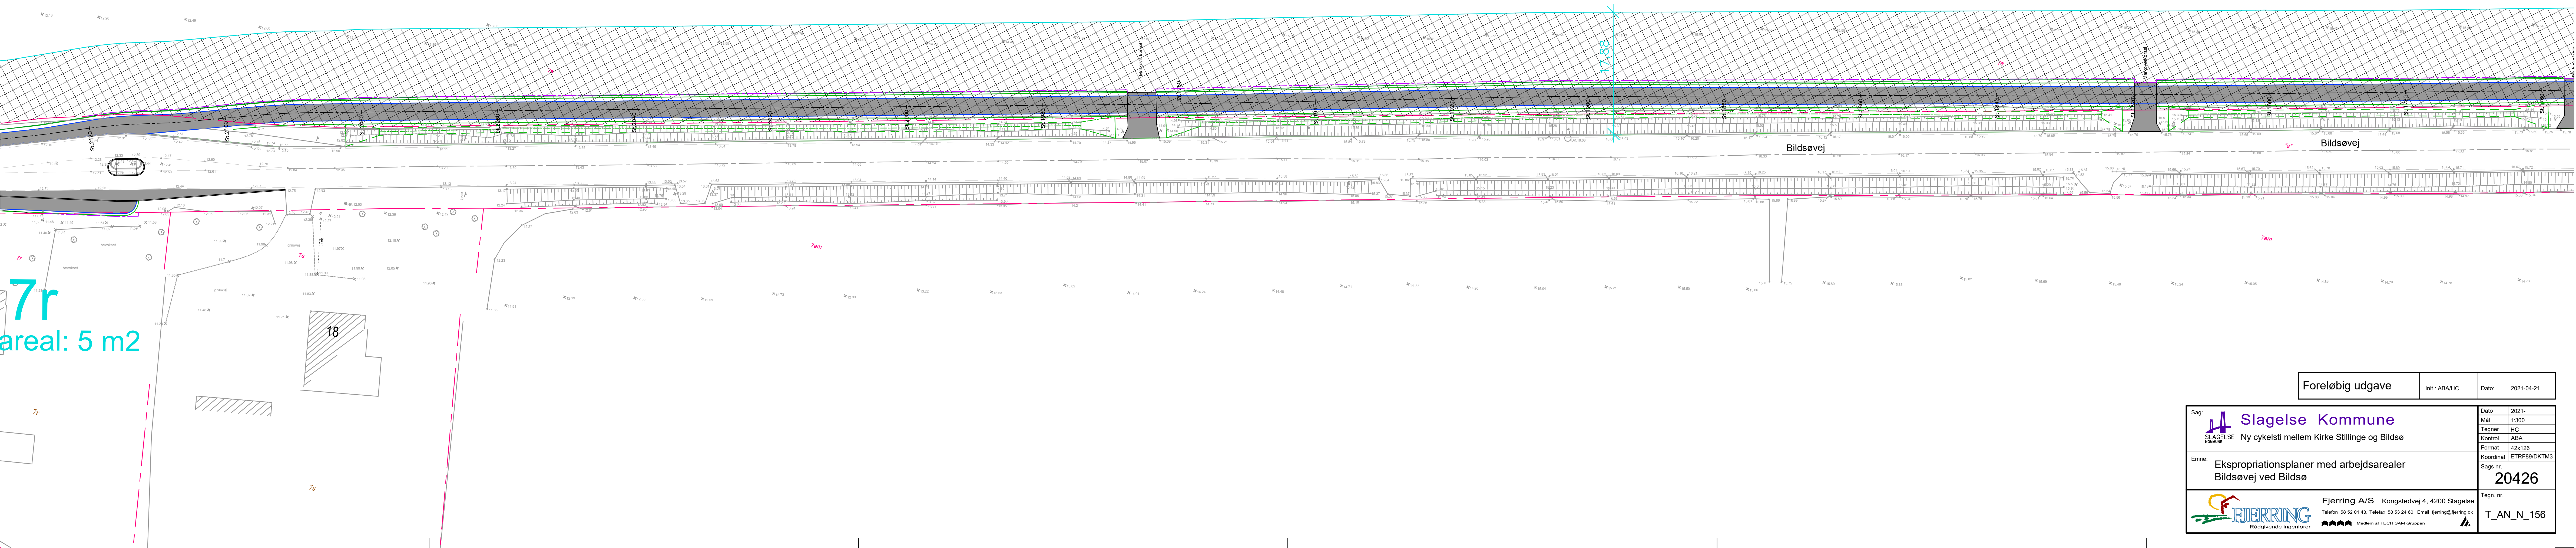

7r

areal: 5 m²

Foreløbig udgave	Intl.: ABA+HC	Dato: 2021-04-21
------------------	---------------	------------------

Sag: Slagelse Kommune Ny cykelsti mellem Kirke Stillinge og Bildsø	Dato	2021-
	Mål	1:300
Enne: Ekspropriationsplaner med arbejdsarealer Bildsøvej ved Bildsø	Tegner	HC
	Kontrol	ABA
Koordinat: ETRF89/DKTM3 Sags nr. 20426	Format	42x126
	Tegn. nr.	T_AN_N_156
Fjerring A/S Kongstedvej 4, 4200 Slagelse Telefon: 58 52 01 43, Telefax: 58 53 24 60, Email: fjerring@fjerring.dk Rådgivende Ingeniører Medlem af TECH SAM Gruppen		