





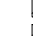
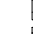
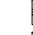










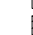


# Signaturforklaring

-  Matrikelgrænse
-  Græsplæne
-  Boldbane
-  Belægning, eksisterende
-  Flisebelægning
-  Legehøj
-  Grus
-  Frøblanding 1
-  Frøblanding 2
-  Frøblanding 3
-  Pilehegn
-  Kvashegn
-  Buskads
-  Motionssti, stenmel
-  Eksisterende hegn/hæk
-  Eksisterende træ
-  Projekteret træ
-  Projekteret busk
- Tr.1 Lind
- Tr.3 Hyld
- Tr.4 Seljepil
- Tr.5 Skoveim
- Tr.6 Abild
- Tr.7 Alm. Røn
- Tr.8 Lærk, europæisk
- Tr.9 Tørst
- Tr.10 Hassel
- Tr.11 Mirabel

 

**FLAKKEBJERG SKOLE**  
 Flakkebjerg Hovedgade 34, 4200 Slagelse

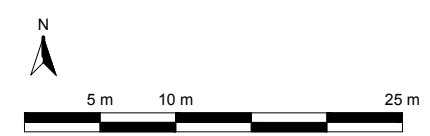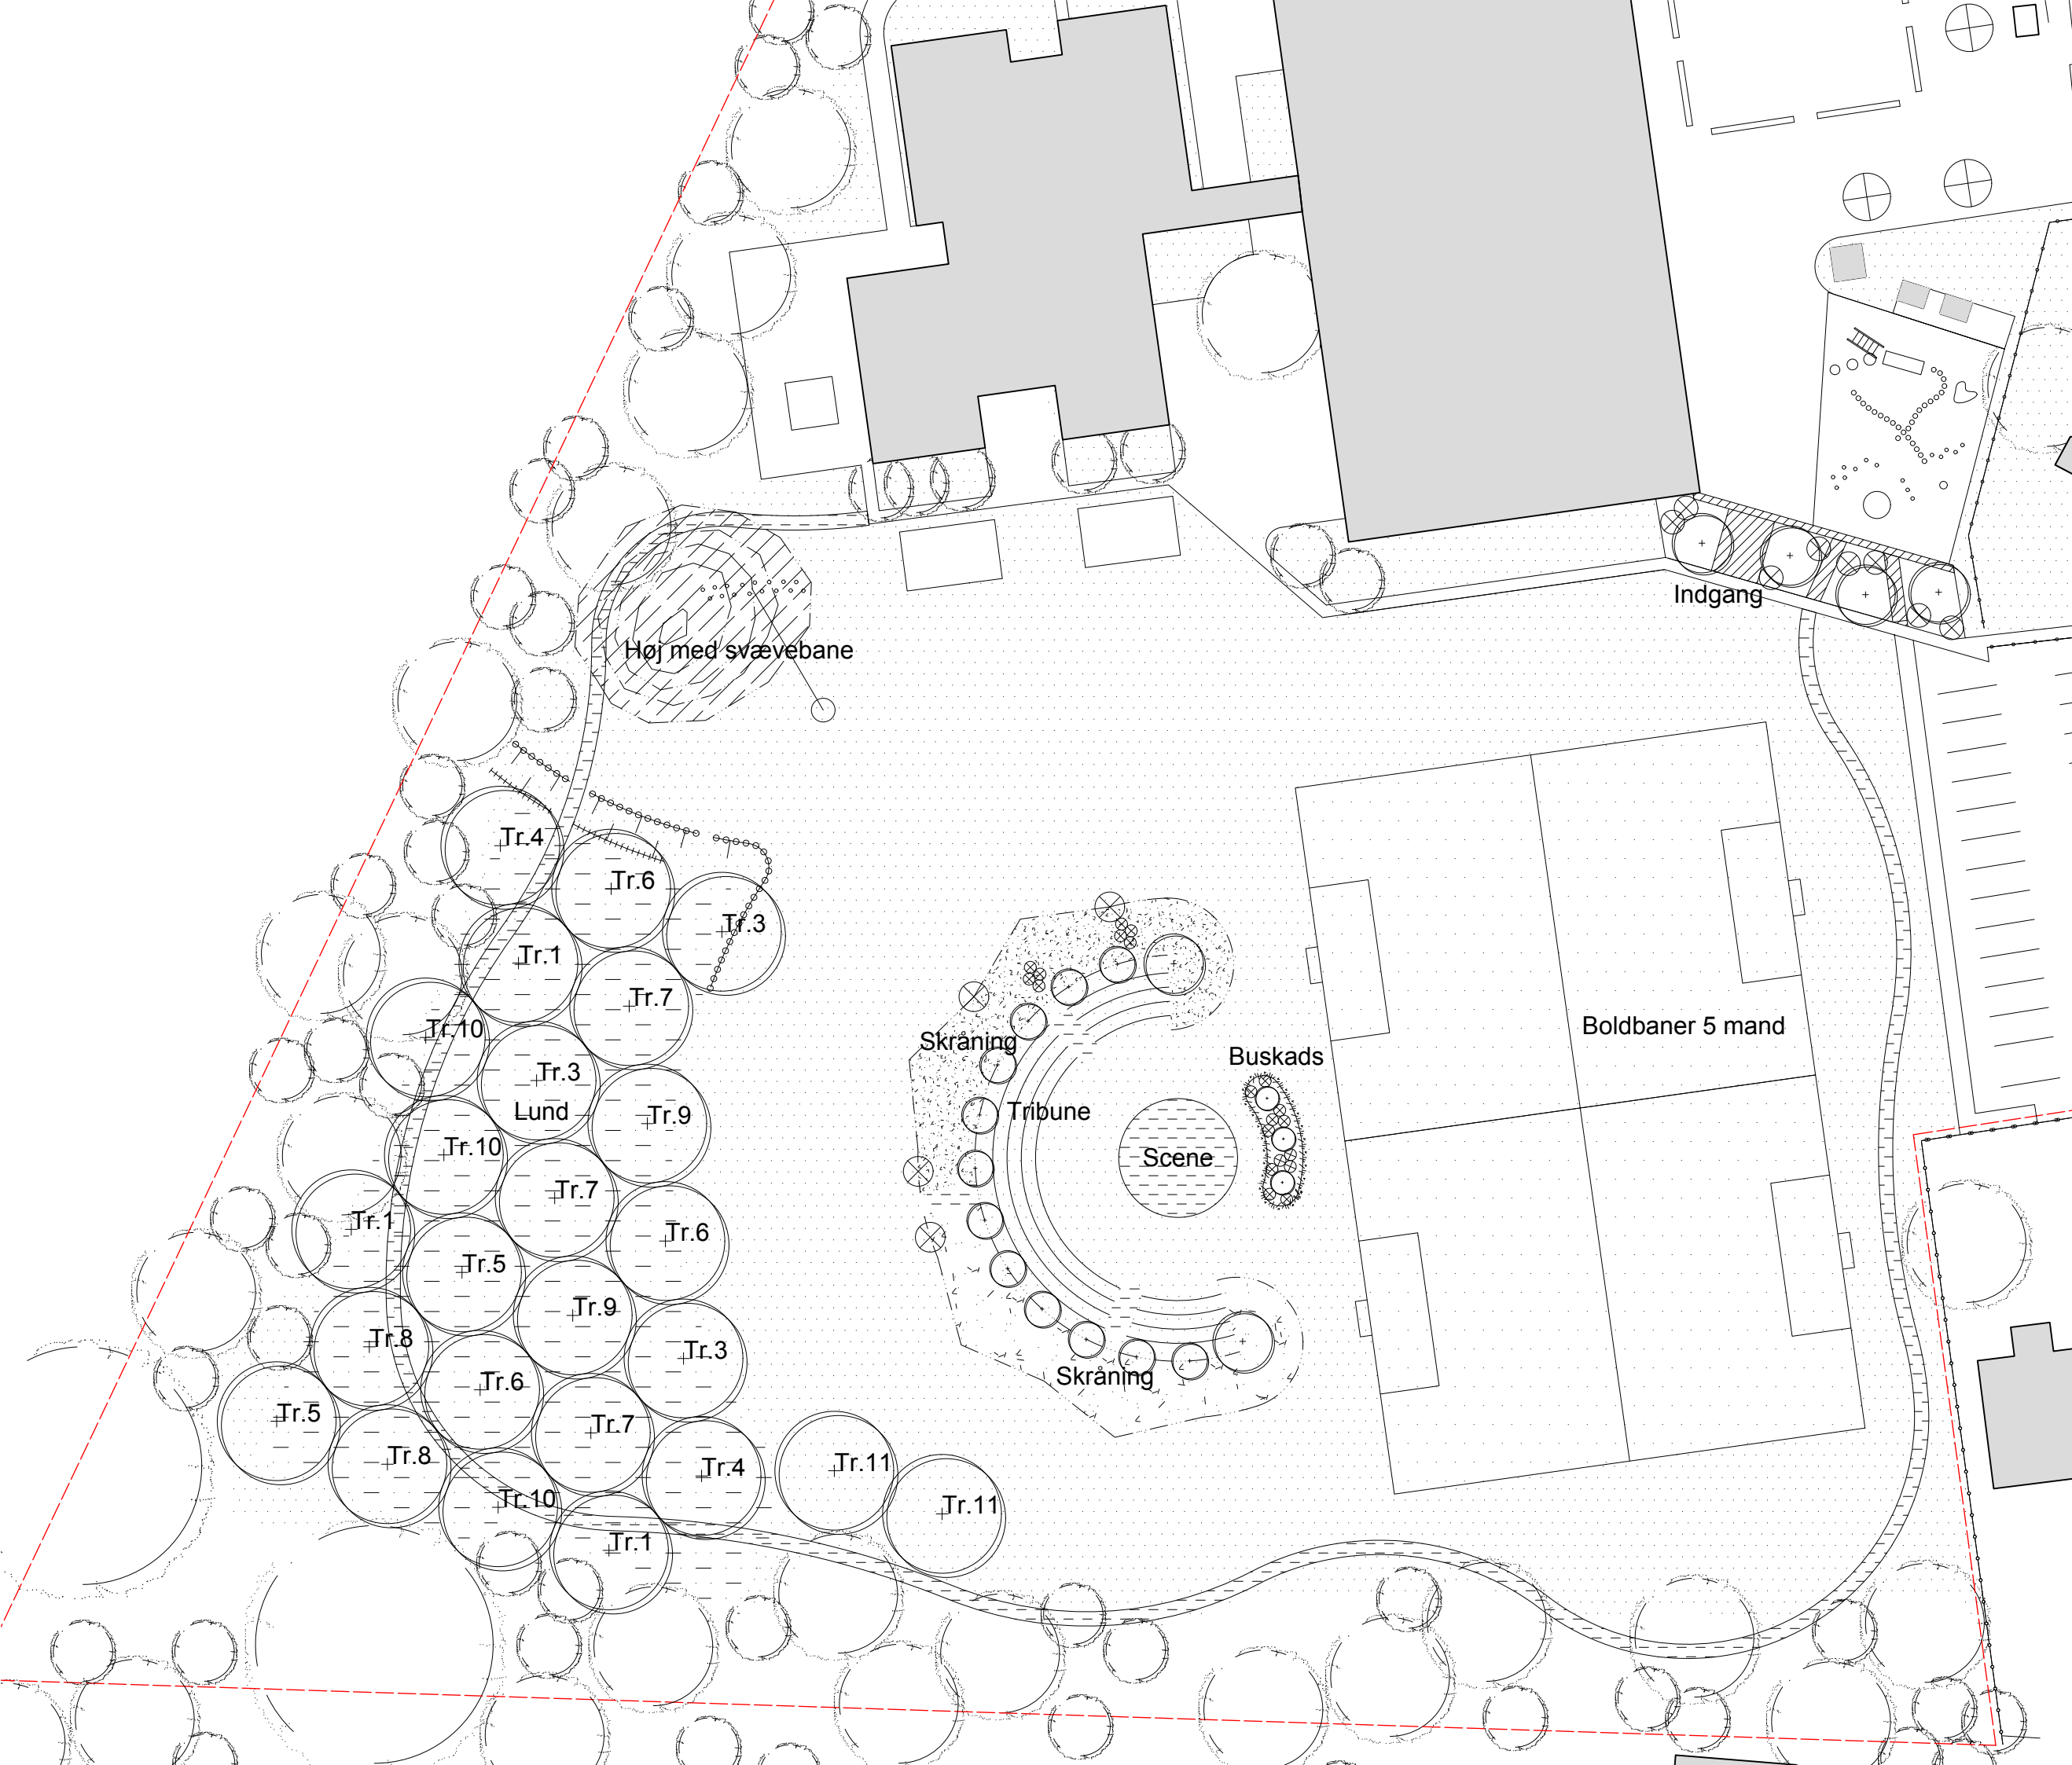Situationsplan 1:500, A3 format

Anne Simone Lindboe  
 for Nature Works 13.04.2021