

Kabeldepotet, Korsør

Forbedret indeklima

Indeklima, varme og bygningsvedlæghold

Kabeldepotet i Korsør.




Facade.

e. 159.


Korsør, Bygningstegning		POST- OG TELEGRAFVESENET		Modtægningen Røg	
Drap. K. 99-102-2	Bl. 2	Bl. 2	Bl. 2	Bl. 2	Bl. 2
SAF 2611/1877


Isolering af “boks-løsning”

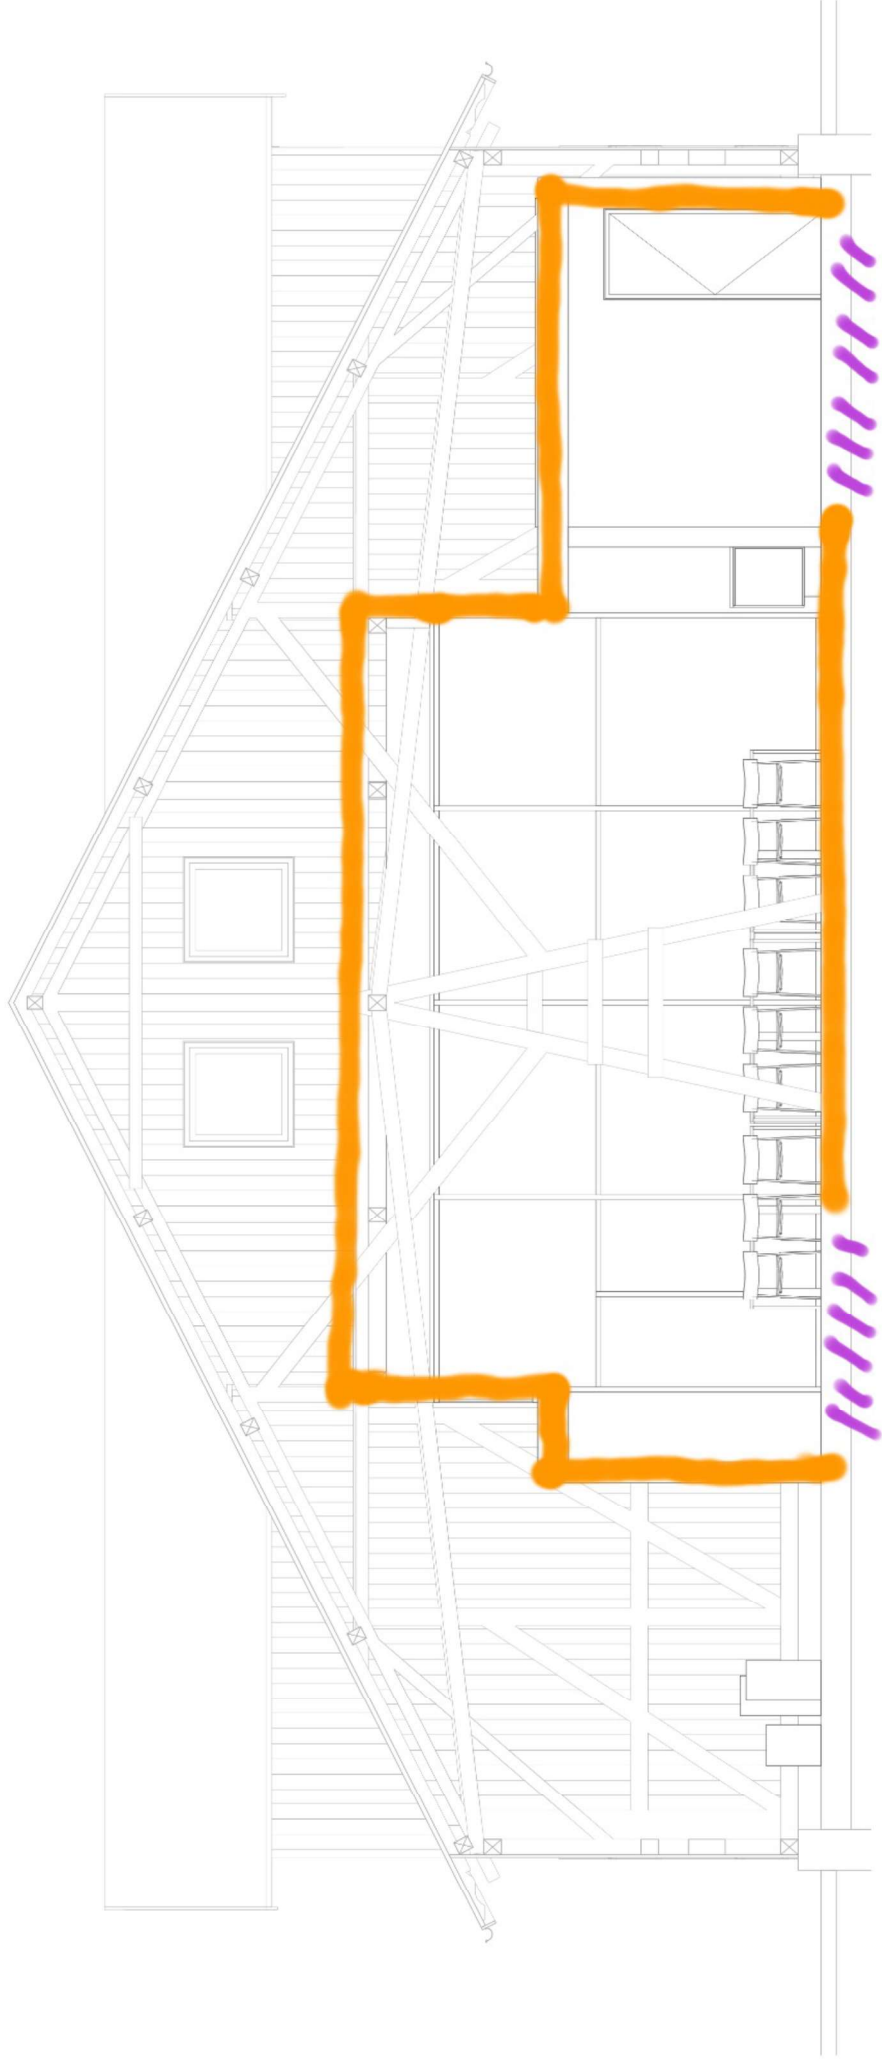


Synlige konstruktioner

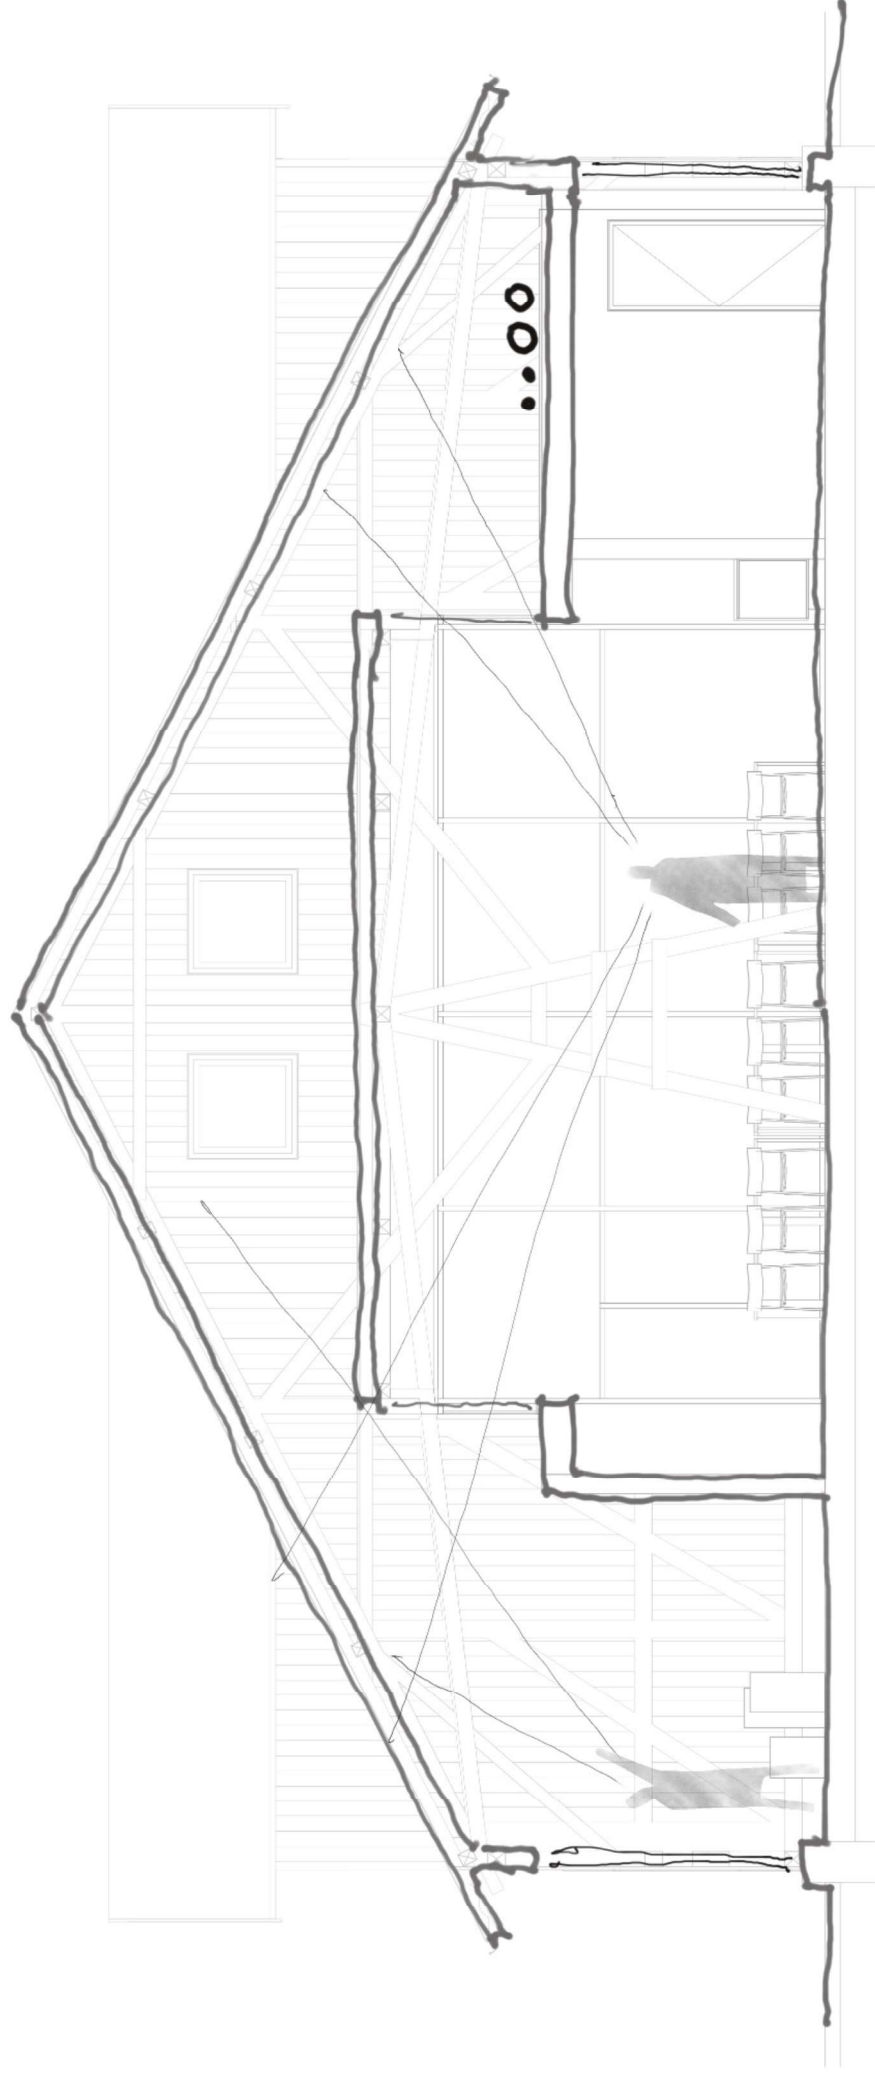


Plan

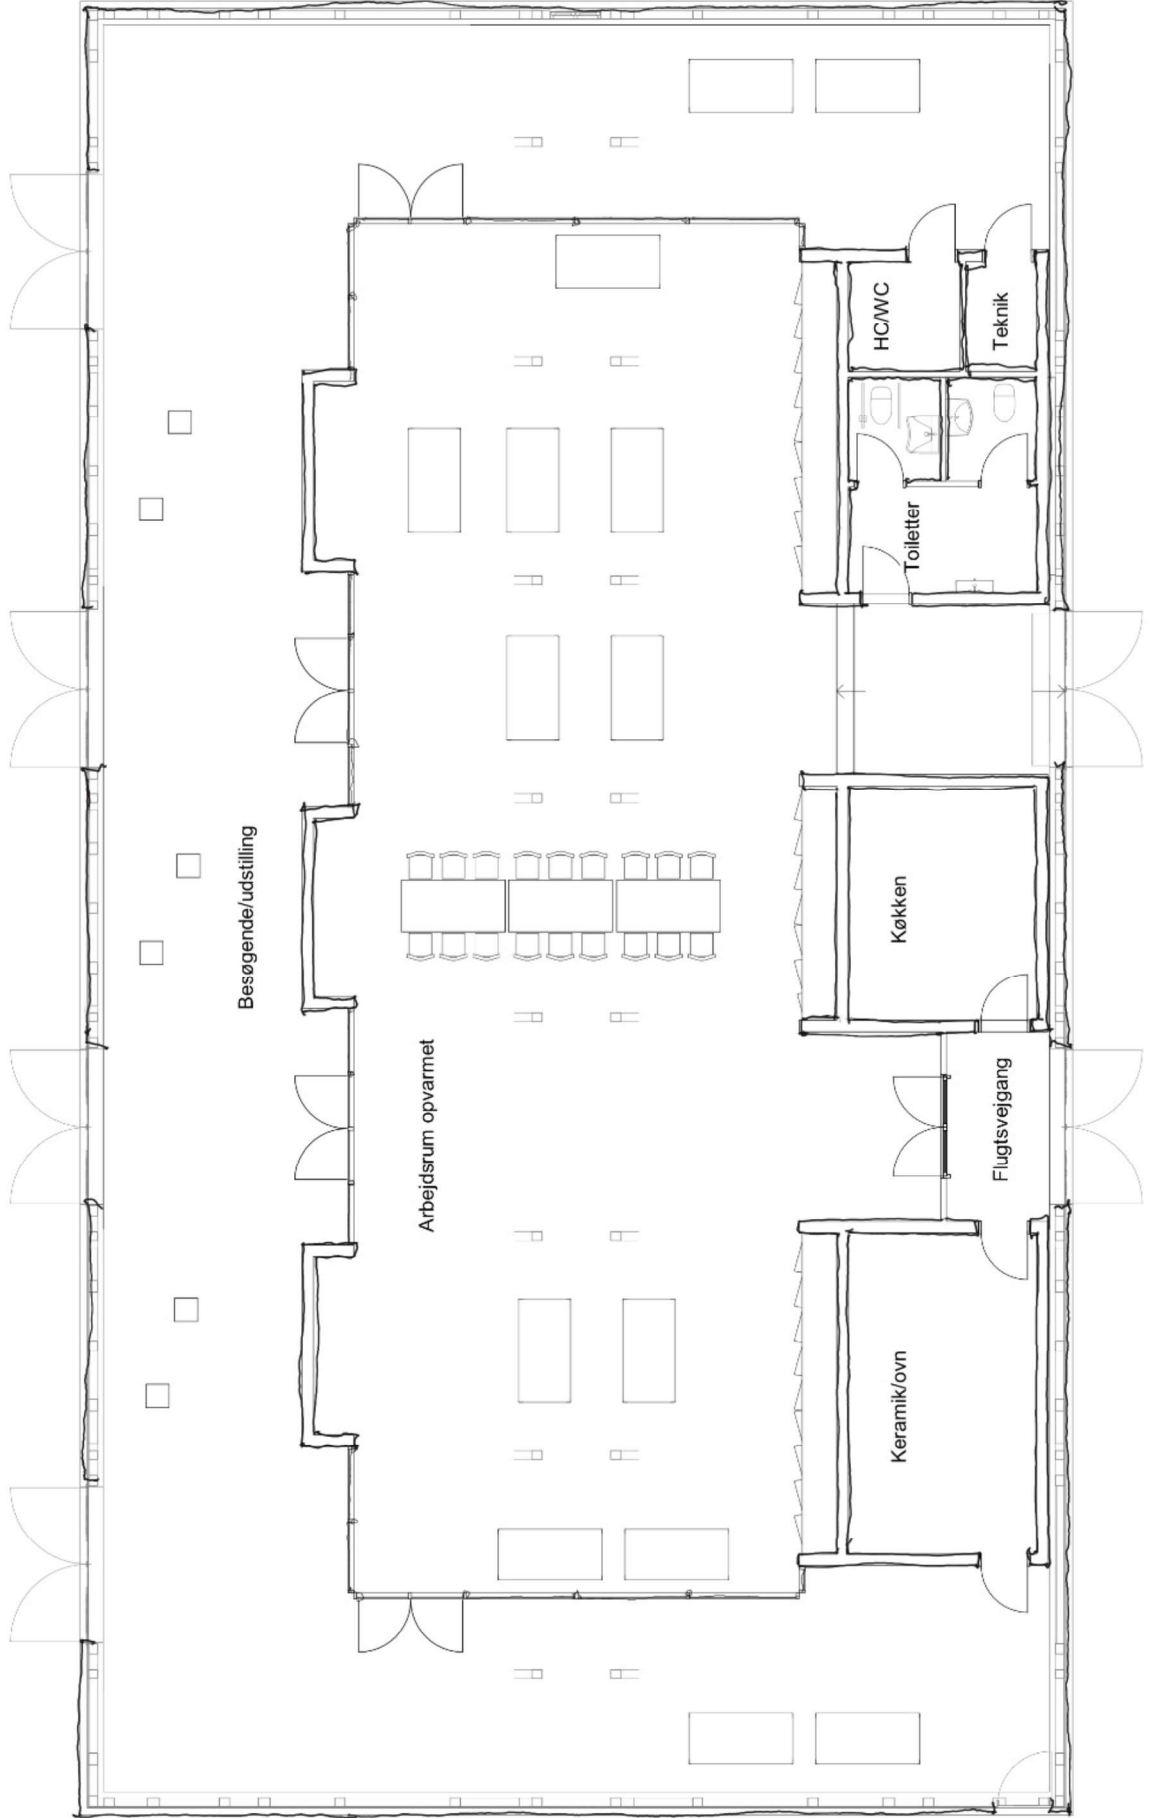

Isometri

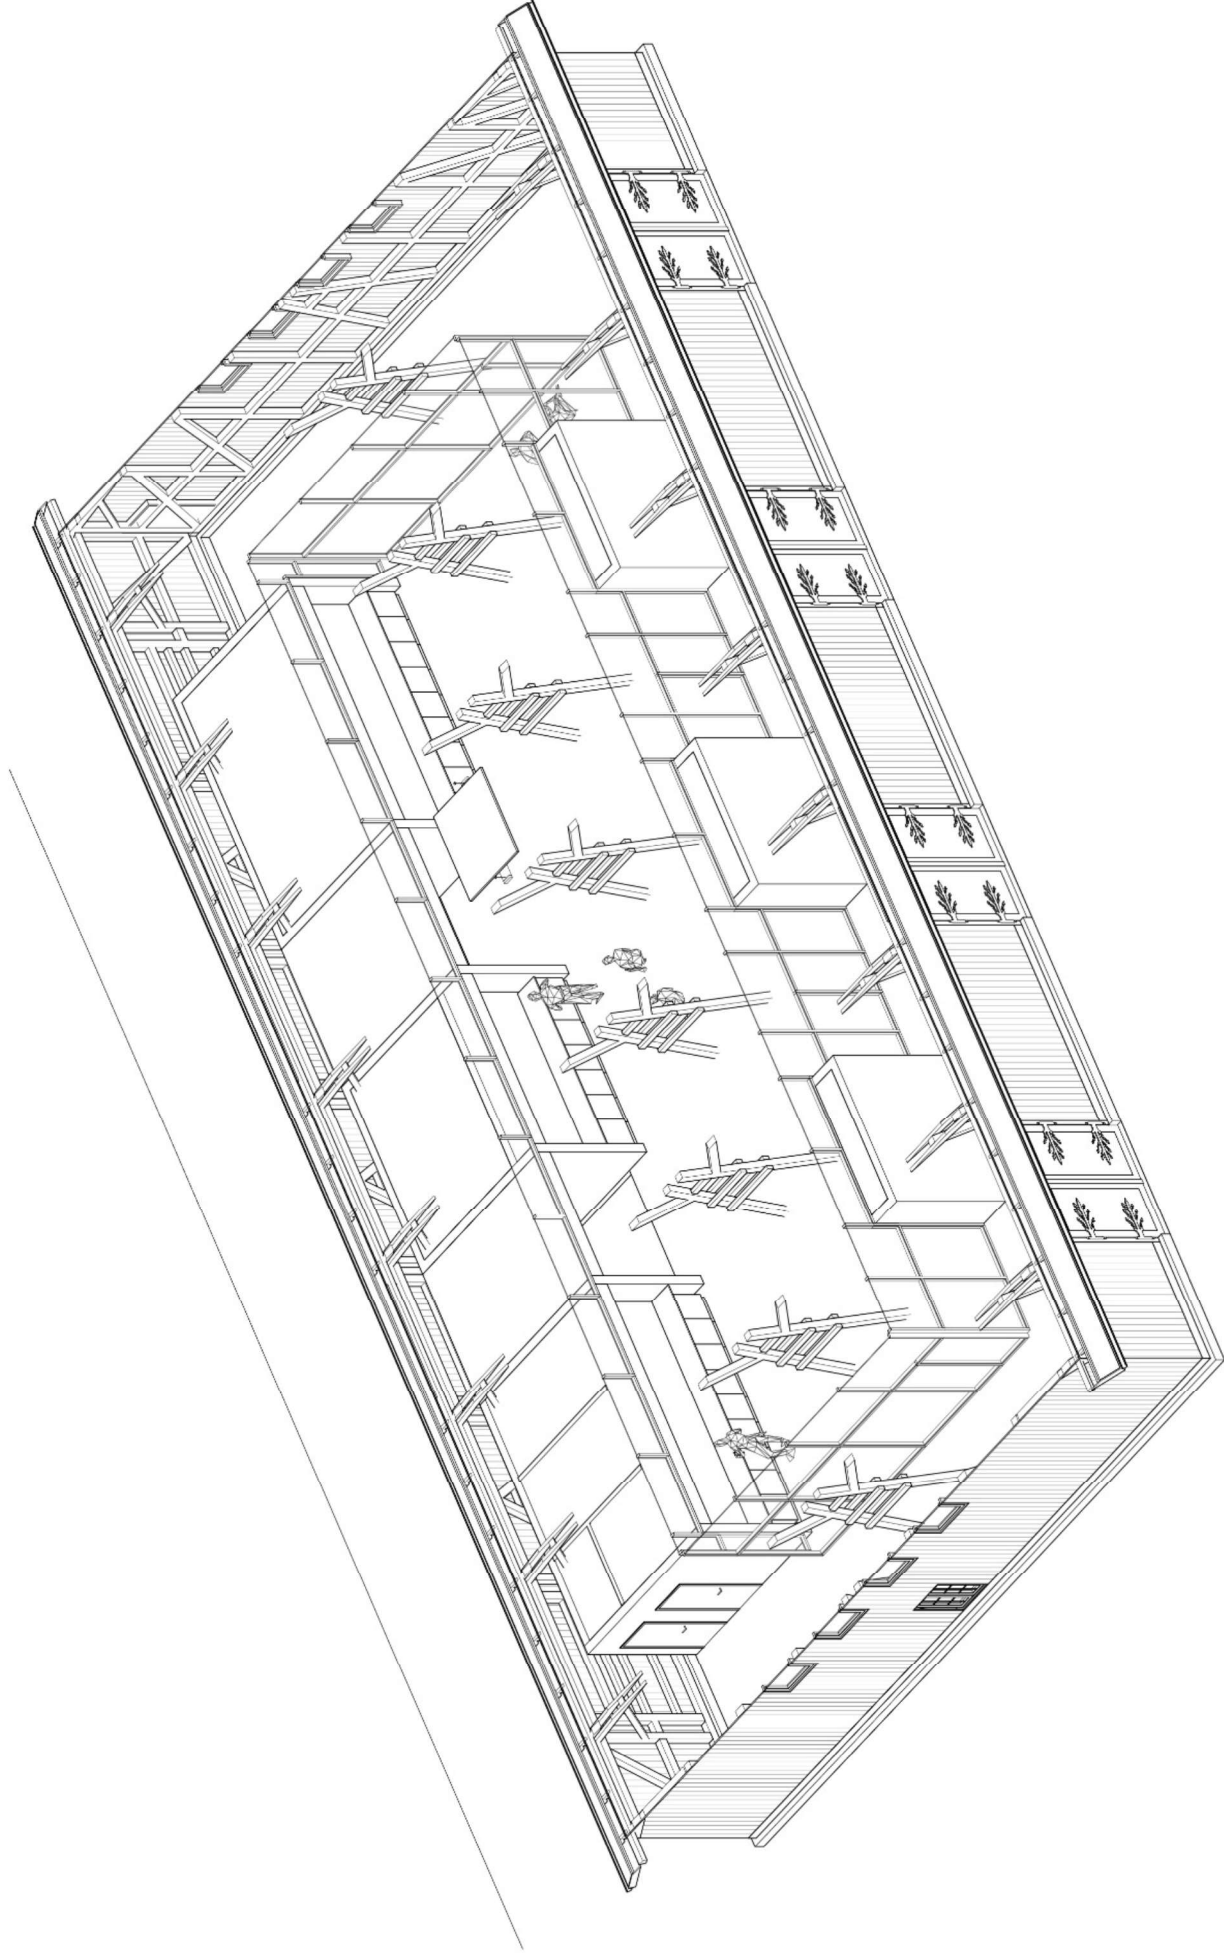

Forum “udstilling”

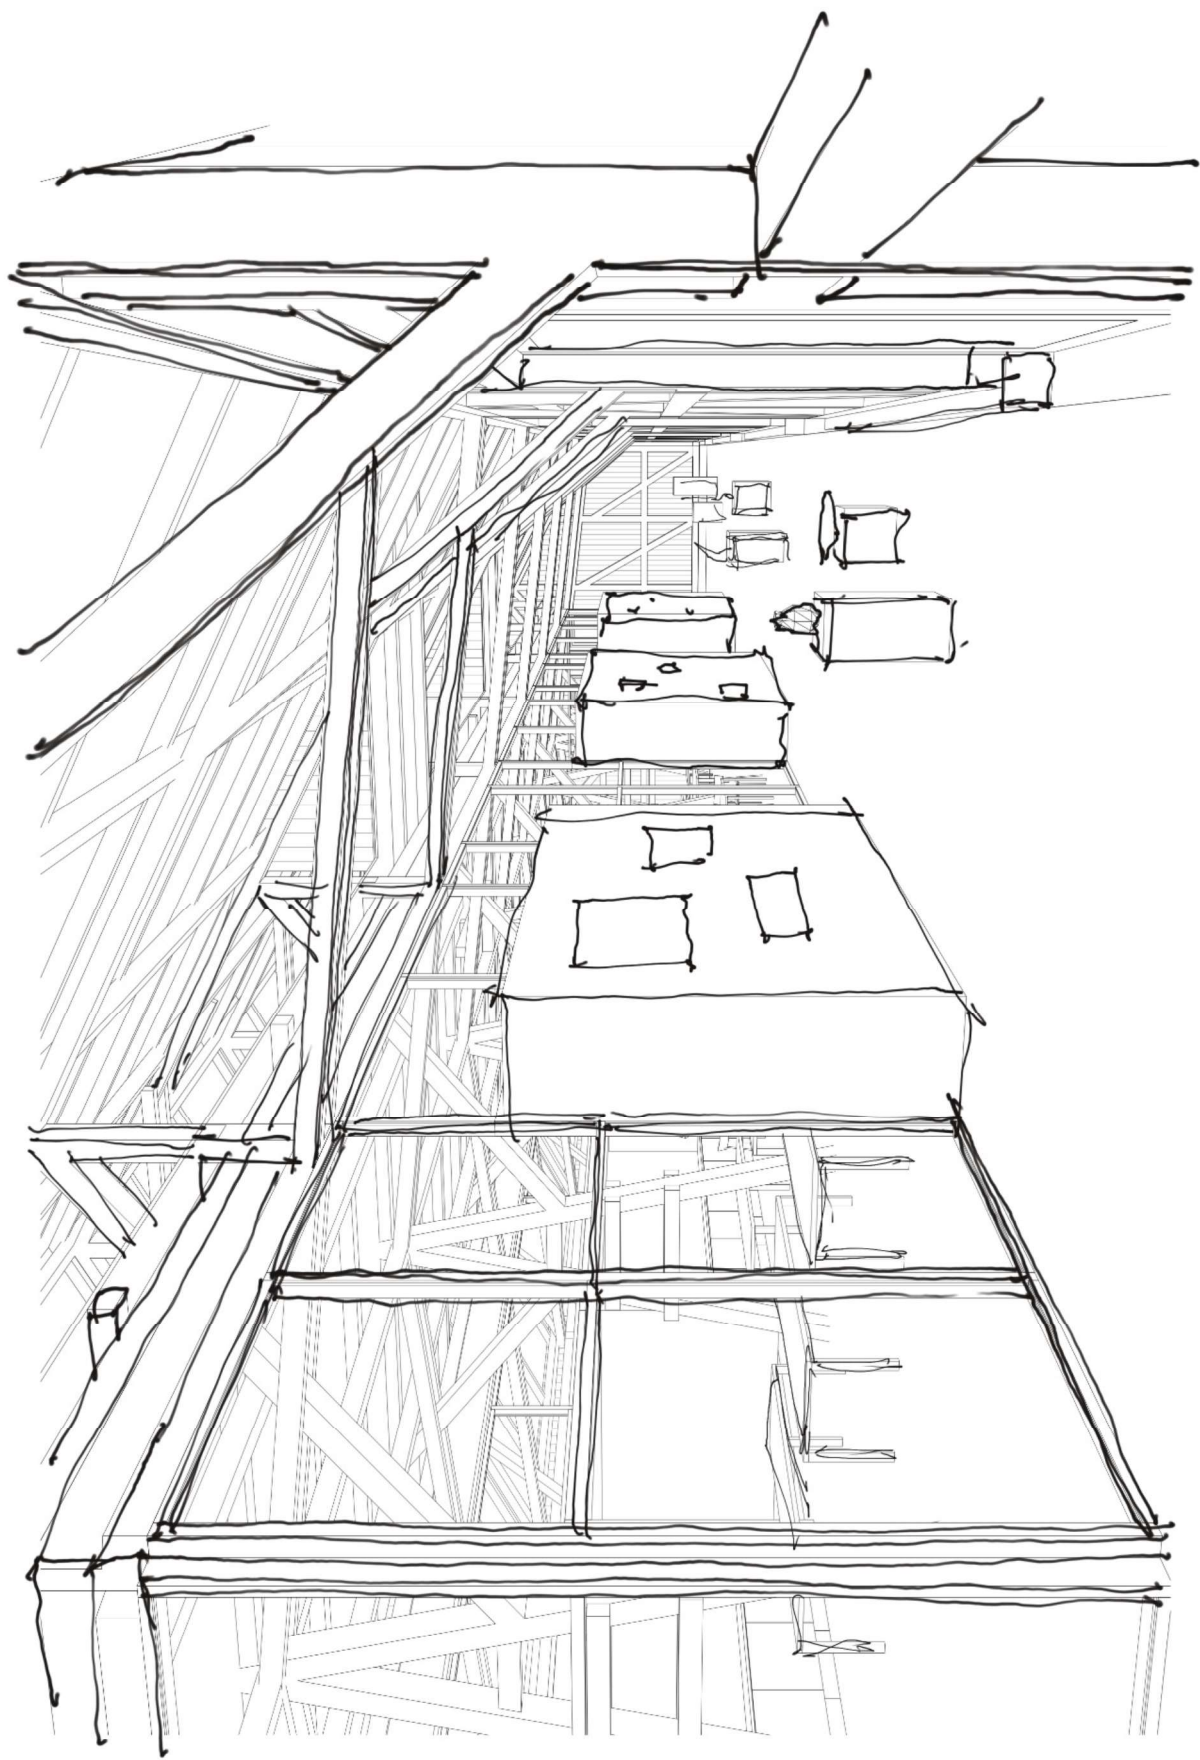

Arbejdsrummet

