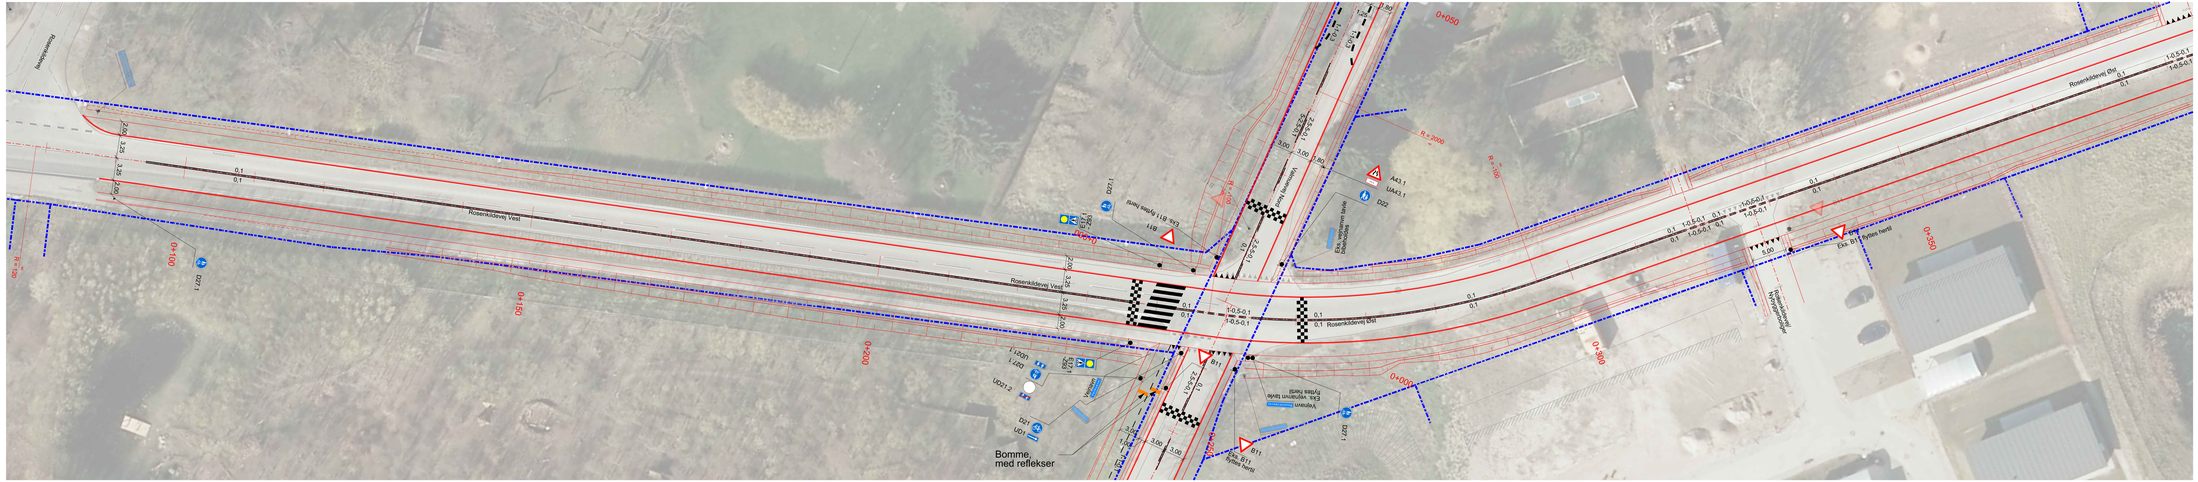
Rosenkildevej Vest
Rosenkildevej Øst
Valmuevej
Bomme, med reflekser
