


TIL KOMMUNENS ARKIV

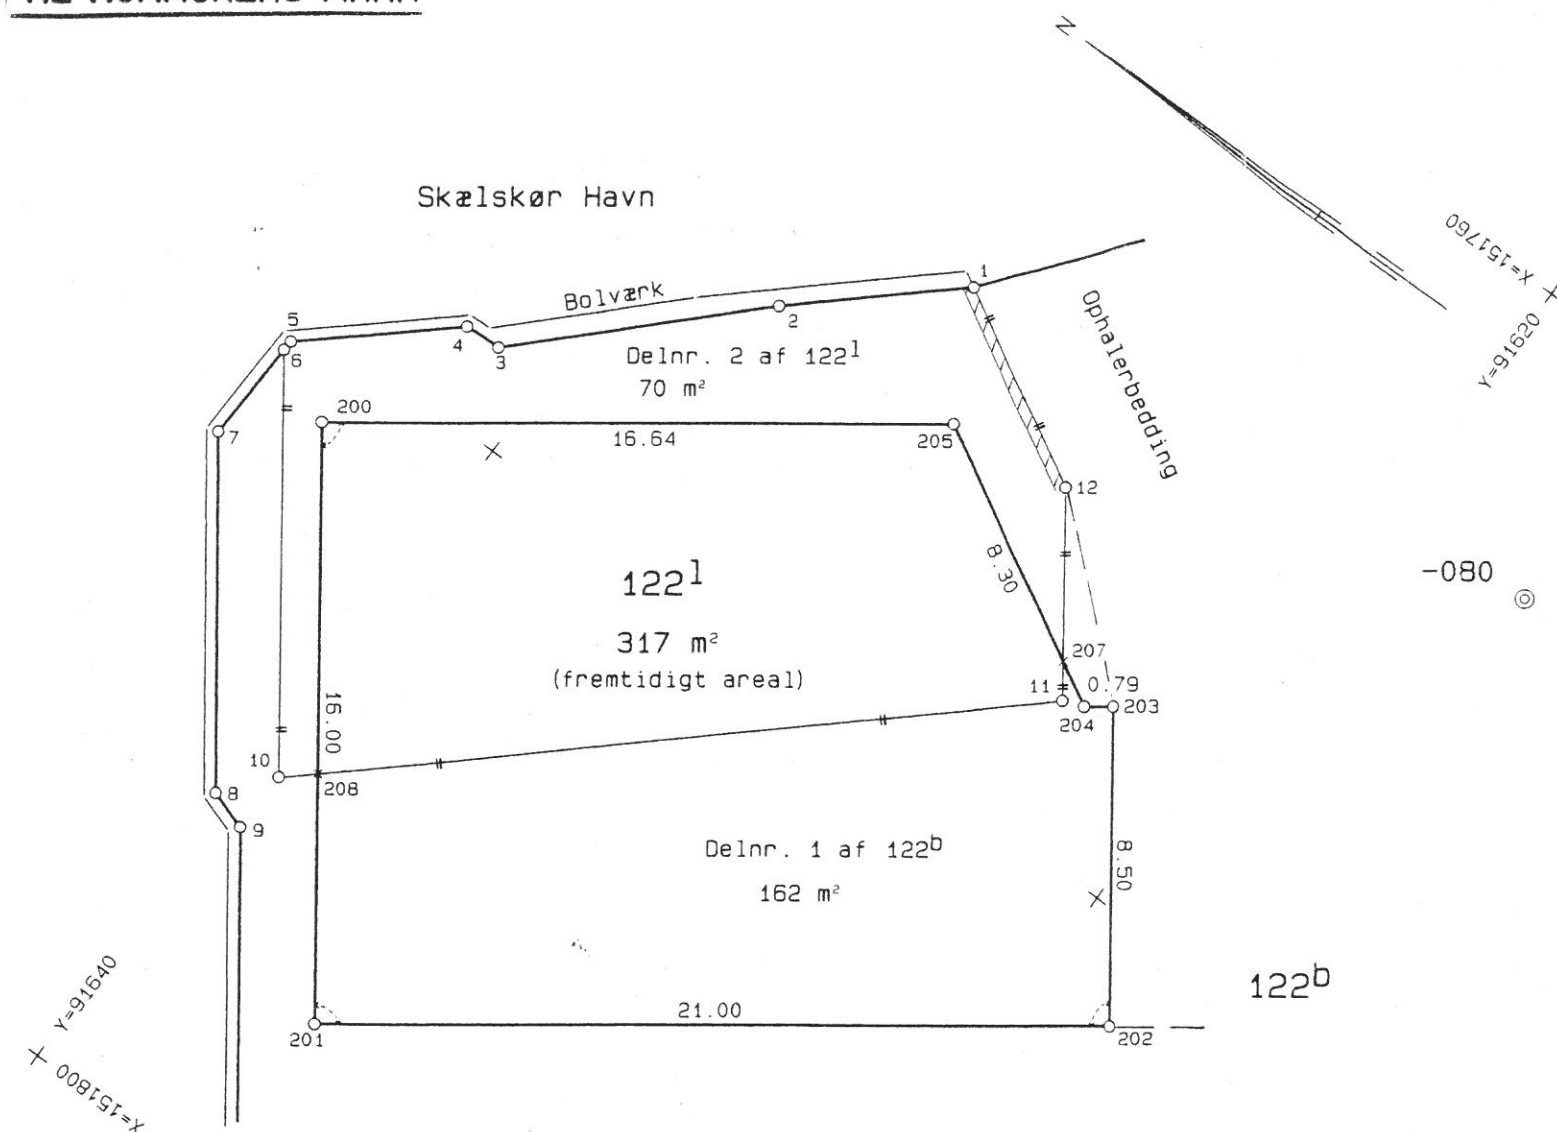

K O O R D I N A T L I S T E SYSTEM S34

PUNKTNUMMER	Y	X	BEM.
1	91632.42	151768.99	Bolværk
2	91636.19	151772.41	Bolværk
3	91641.53	151777.71	Bolværk
4	91642.54	151777.76	Bolværk
5	91646.00	151780.83	Bolværk
6	91646.01	151781.10	ia
7	91646.10	151783.88	Bolværk
8	91640.37	151791.60	Bolværk
9	91639.30	151791.93	Bolværk
10	91639.28	151790.26	GIJ
11	91623.90	151776.36	GIJ
12	91627.25	151771.77	ia
200	91644.07	151782.05	J
201	91634.60	151794.95	J
202	91617.67	151782.52	J
203	91622.70	151775.67	J
204	91623.34	151776.14	J
205	91630.66	151772.20	J
207	91624.52	151775.51	beregningspkt.
208	91638.54	151789.59	beregningspkt.
20013080	91615.69	151766.90	MV/GI-punkt
20013083	91661.24	151814.32	MV/GI-punkt

Ejerlav: Skælskør Bygrunde

Matr.nre. 122^b og 122¹

Kommune: Skælskør

Opmålt i september 2004

Målforhold: 1:200

Lsp. j.nr.: 30781

Christensen
Landinspektør

Signaturforklaring:

B o	: Betonskelpæl	B/D o	: Betonskelpæl sikret med underjordisk drænrør	ia o	: GI.mål - ikke afmærket
J o	: Jernrør med skeltegn	B/J o	: Betonskelpæl sikret med underjordisk jernrør		
P o	: Plade eller bolt med skeltegn	J/D o	: Jernrør sikret med underjordisk drænrør		
T o	: Træpæl med skeltegn	J/J o	: Jernrør sikret med underjordisk jernrør	Andre signaturer:	
		—	: Blindt skel, der ikke bortfalder	Sø DS 104 og 198	

Mål eller koordinater, der kun er til brug ved indlægnen på matrikelkortet, er angivet med klamme.

Mål eller koordinater, der er overført fra en sag, der tidligere er indsendt til kort- og matrikelstyrelsen, er mærket med GI.

LANDINSPEKTØRERNE
CHRISTENSEN-KÆRN-SIDENIUS
SPEGERBORGVEJ 2, 4230 SKÆLSKØR
TLF. 58194706 FAX. 58190204