


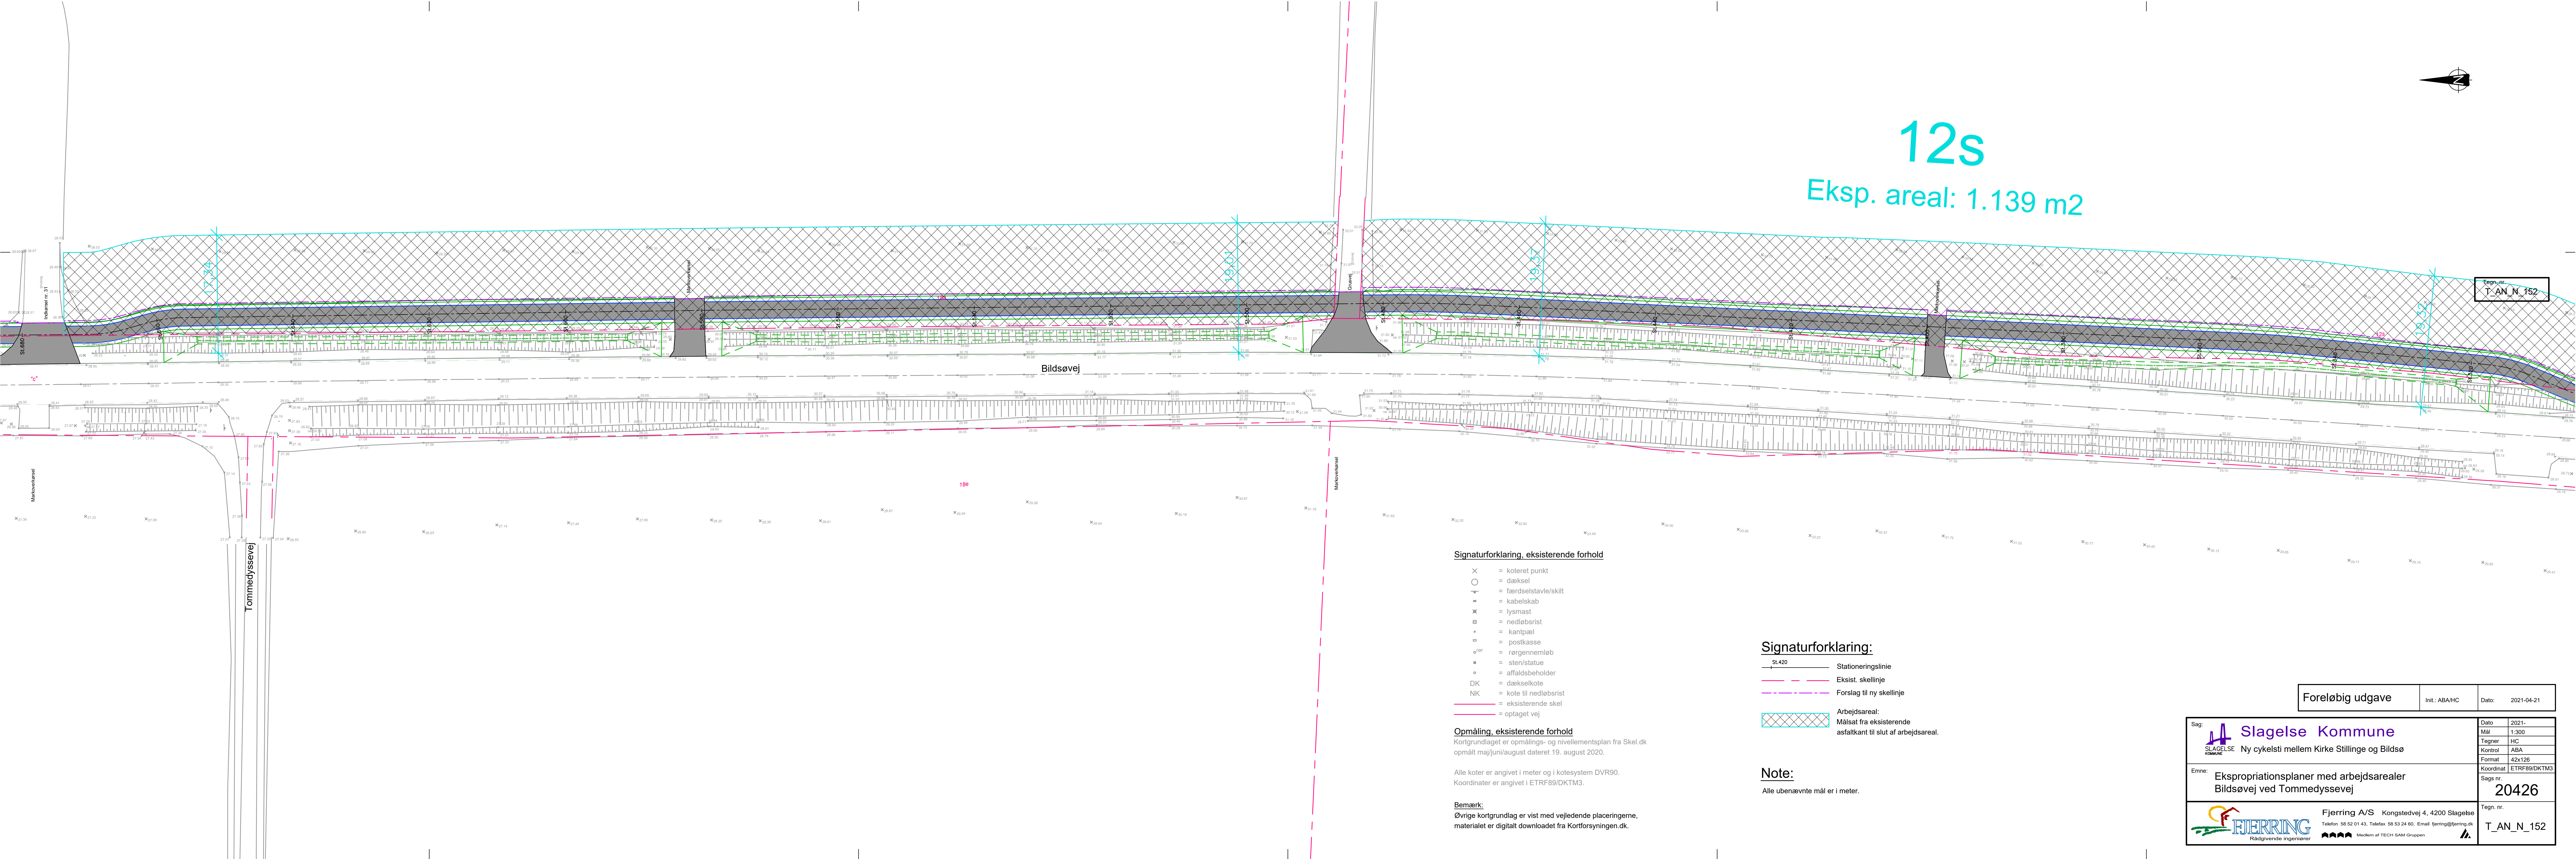

# 12s

Eksp. areal: 1.139 m<sup>2</sup>



T\_AN\_N\_152

**Signaturforklaring, eksisterende forhold**

- X = koteret punkt
- = dæksel
- = færdselstavle/skilt
- = kabelskab
- ⊗ = lysmast
- ⊠ = nedløbsrist
- ▲ = kantpæl
- = postkasse
- /R = rørgennemløb
- = sten/statue
- DK = dækselkote
- NK = kote til nedløbsrist
- = eksisterende skel
- = optaget vej

**Opmåling, eksisterende forhold**

Kortgrundlaget er opmålings- og nivelelementsplan fra Skel.dk opmålt maj/juni/august dateret 19. august 2020.

Alle koter er angivet i meter og i kotesystem DVR90. Koordinater er angivet i ETRF89/DKTM3.

**Bemærk:**

Øvrige kortgrundlag er vist med vejledende placeringerne, materialet er digitalt downloadet fra Kortforsyningen.dk.

**Signaturforklaring:**

- S1,420 = Stationeringslinje
- = Eksist. skellinje
- = Forslag til ny skellinje

- ▨ = Arbejdsareal
- ▨ = Målsat fra eksisterende asfaltkant til slut af arbejdsareal.

**Note:**

Alle ubenævnte mål er i meter.

Foreløbig udgave	Int.: ABA/HC	Dato: 2021-04-21
------------------	--------------	------------------

Sag: <b>Slagelse Kommune</b> SLAGELSE KOMMUNE Ny cykelsti mellem Kirke Stillinge og Bildsø	Dato: 2021- Mål: 1:300 Tegner: HC Kontrol: ABA Format: 42x126
	Koordinat: ETRF89/DKTM3 Sags nr.: <b>20426</b> Tegn. nr.: T_AN_N_152
Emne: Ekspropriationsplaner med arbejdsarealer Bildsøvej ved Tommedyssevej	<b>Fjerring A/S</b> Kongstedvej 4, 4200 Slagelse Telefon: 58 52 01 43, Telefax: 58 53 24 60, Email: fjerring@fjerring.dk Rådgivende ingeniører  Medlem af TECH SAM Gruppen