


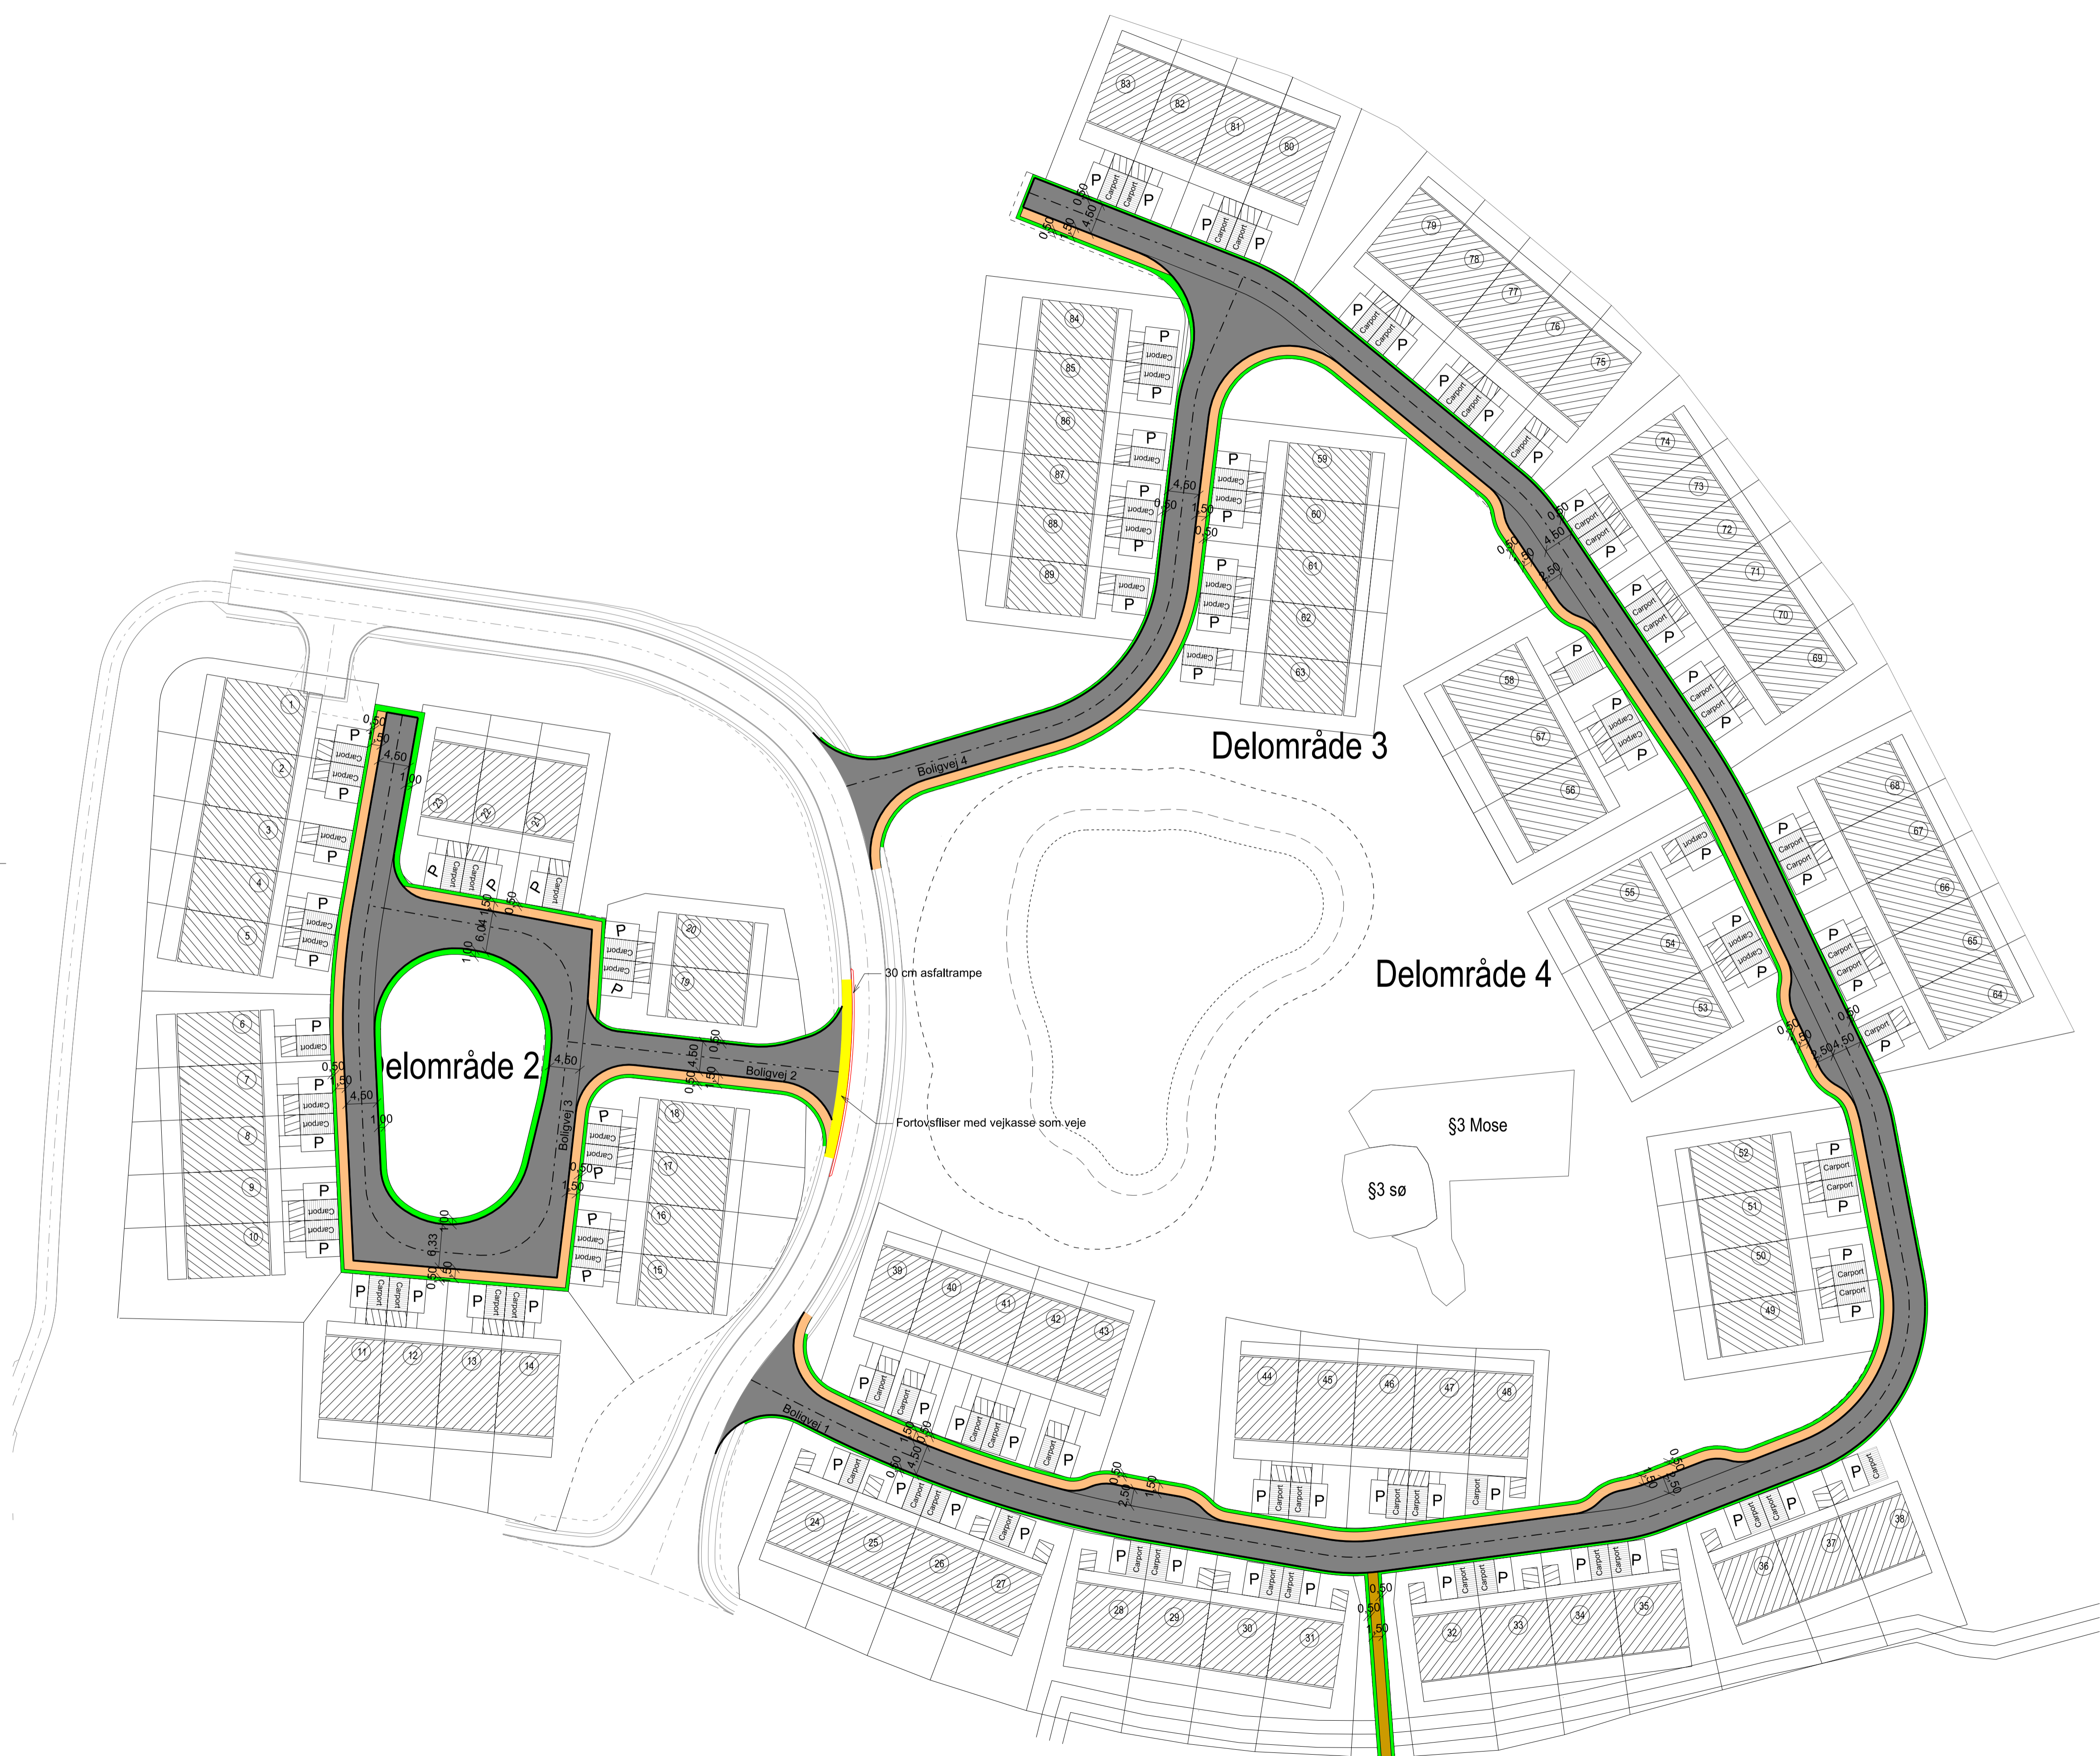

NOTE:
 Ubenævnte mål er angivet i meter

- SIGNATUR:
- Projekt
 - Matrikelkort
 - Kørebane - Asfalt
 - Stier - Asfalt
 - Fortov - Fortovsfliser, vejopbygning
 - Fortov - Fortovsfliser, fortovsopbygning
 - Rabat - Græs
 - 30 cm bred asfaltrampe



Revision/Tekst	Udarb./Tegn.	Kontrolleret	Godkendt	Dato
Udarb./Tegn	Kontrolleret	Godkendt		
NATJ	AMJR	AMJR		
Sag nr.	Mål	Dato		Side
41004044	1:500	2022-04-29		



Mælkevej, Korsør
 Myndighedsprojekt
 Vejplan

Tegn. nr.

401