
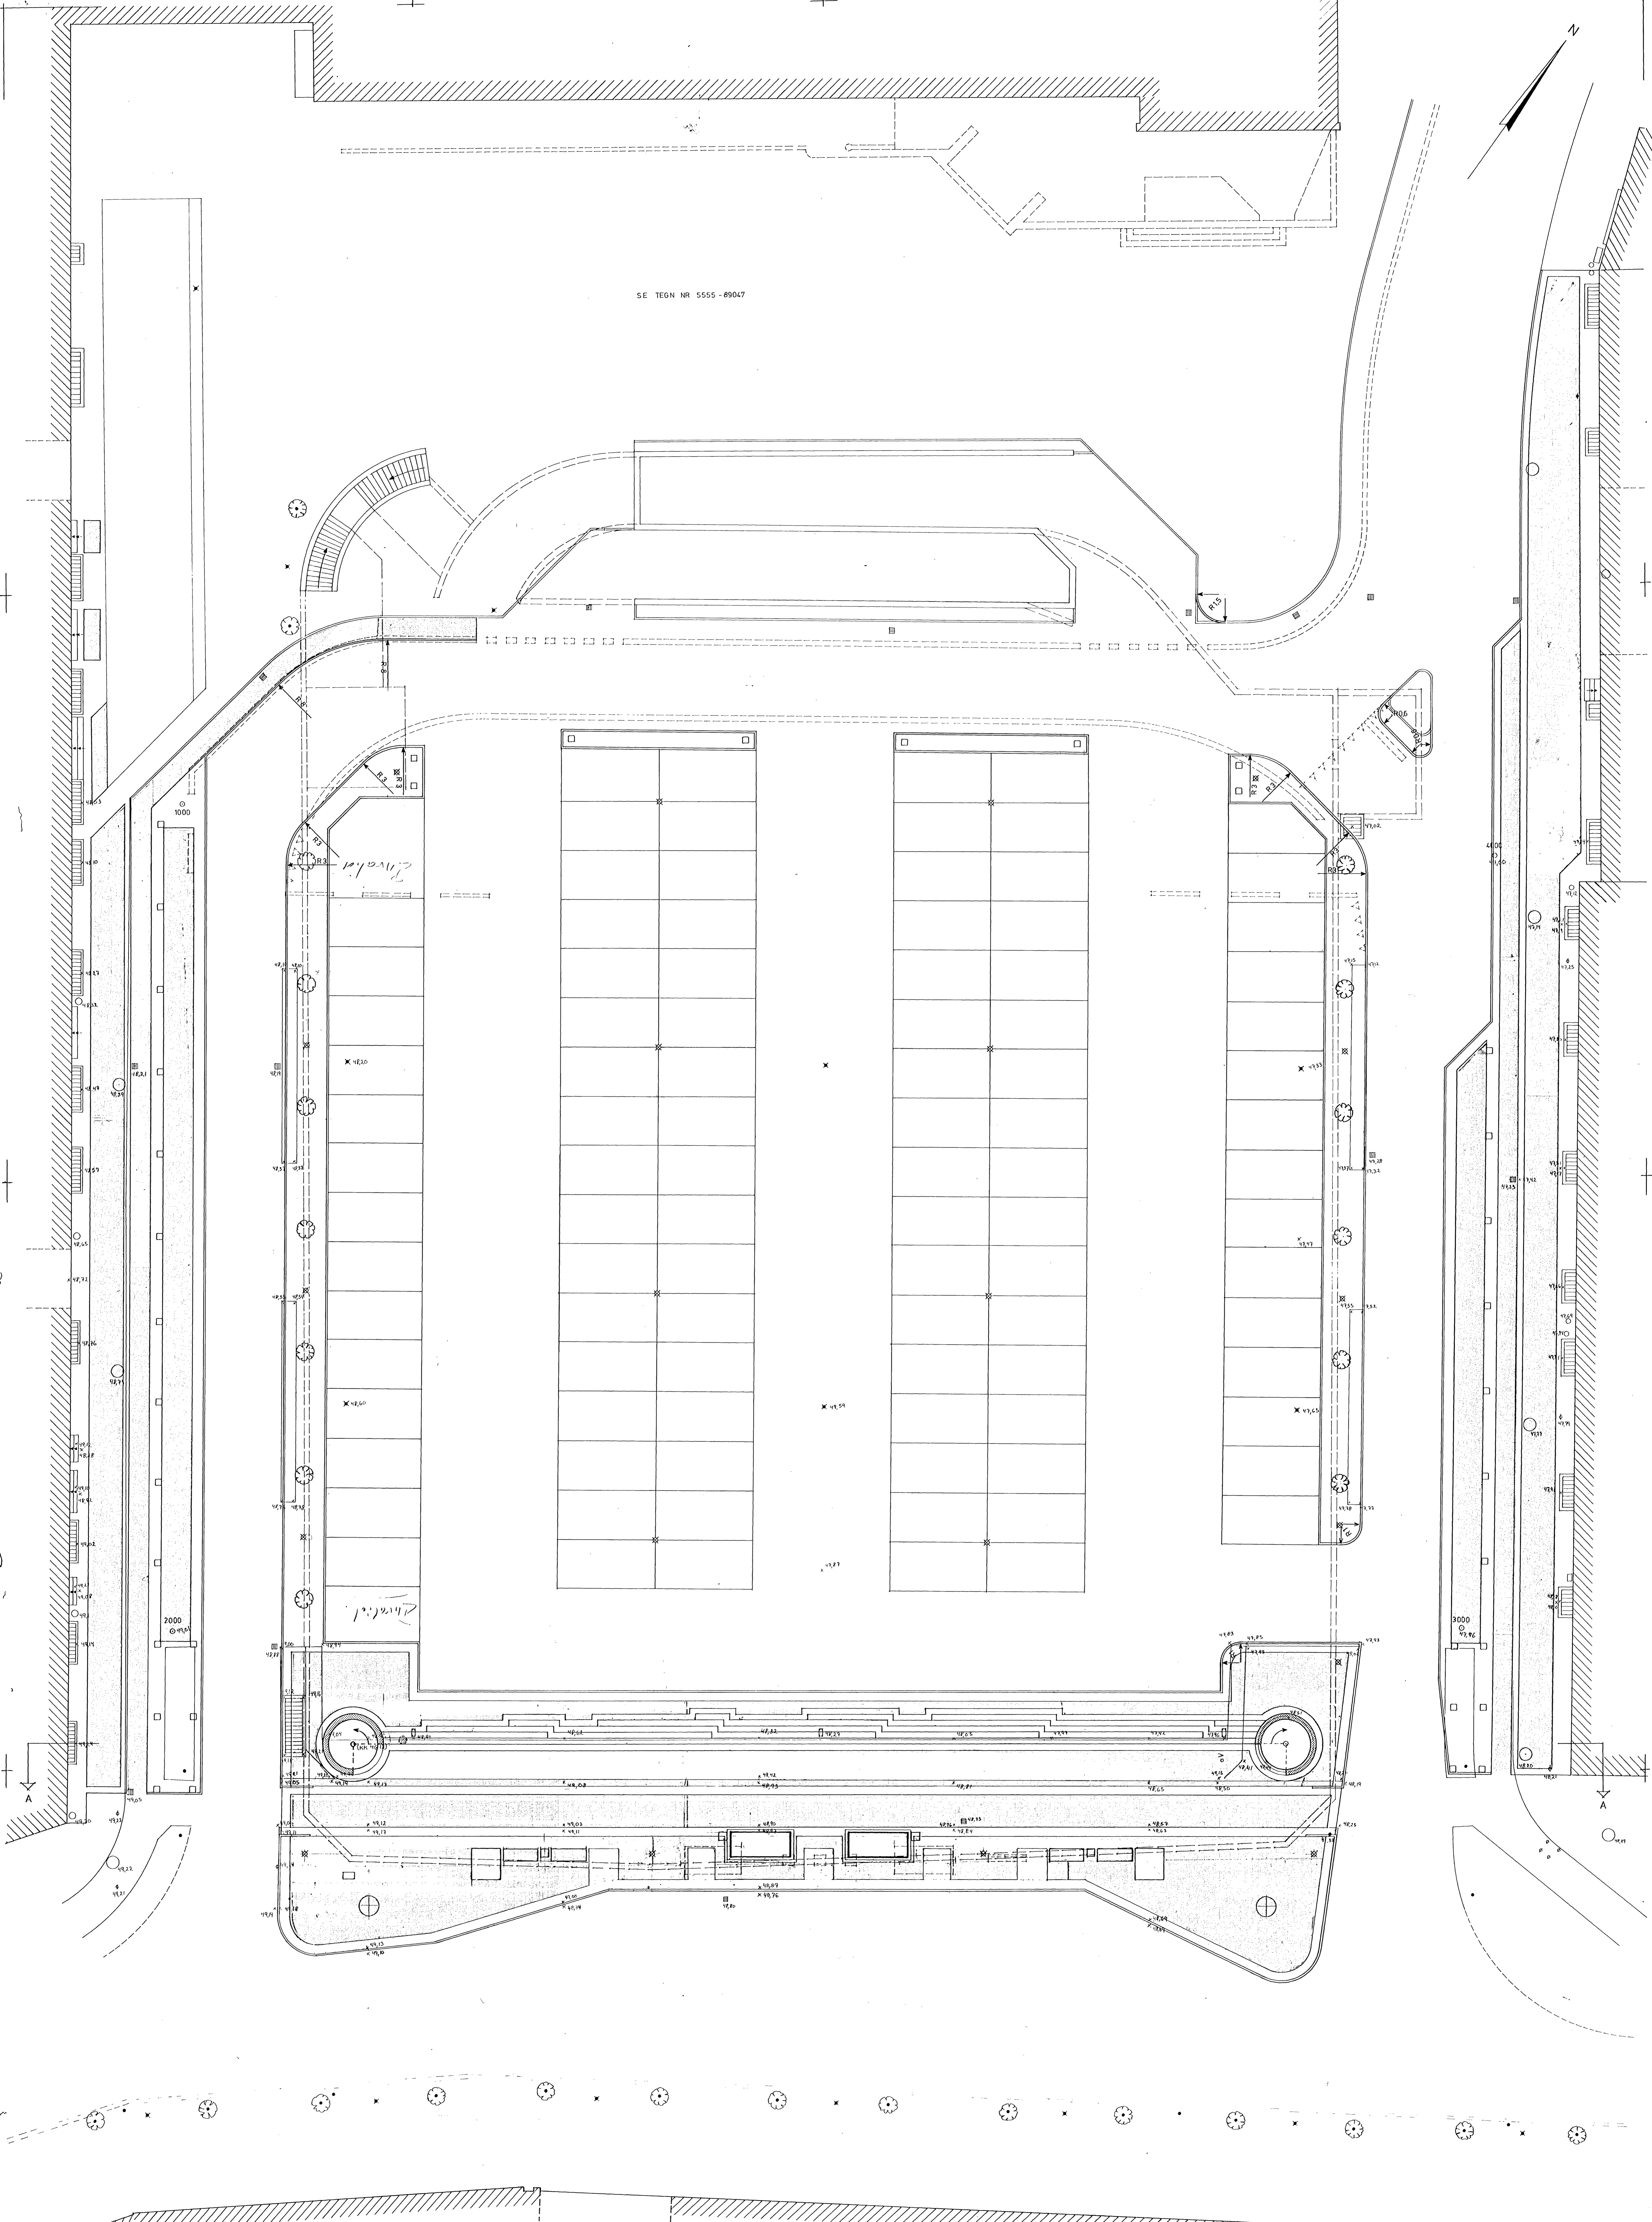


SE TEGN NR 5555-89047

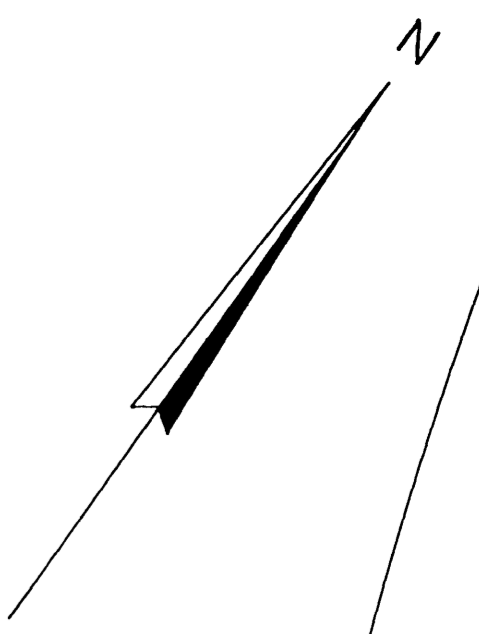

SIGNATUR:

- Kloak, dækse
- ▨ Rendestensbr.
- × Lygtepæl
- ♠ Vand
- Færdsselsignal

- ⬇ Trappe ned
- ⬆ Trappe op
- ▨ Lyskasse med rist
- Lygtemast
- Kabelskab
- ⊙ Levtræer

- xx.xx Eket, kote
- Fixpunkt - lokalt koordinatsystem
- Alle koter angivet i system D.N.N.
- Linier som ikke er indmålt
- Køldergrænse

PROJEKTSIGNATURER:

- ⊗ Lygtepæl
- ▨ Rendestensbr.
- Steler
- ⊙ Levtræer (Lind)
- M 23
- ▨ Chaussesten
- ▨ Beton (trappe)

SLAGELSE KOMMUNE TEKNISK FORVALTNING		Tegning nr. 5555 - 90.002
Rådhuspladsen		Målestok 1 : 100
Projekt, forslag VII		Dato 12-02-1990 (s. 21, 84, 87)
		Konstruktør HRP
		Tegnet ERJ