


Alle ubenævnte mål er angivet i meter.


Belægningen for sti og fortov ved overkørsler og private indkørsler, kan ses på belægningsplanerne U_TP_041, U_TP_042, U_TP_043.

GAB i cykelstier udlægges i overhøjde på 20 mm af hensyn til midlertidig trafikafvikling og afvanding. Efterfølgende afrræses før slidlagsarbejde.


Delte stier på Valbyvej.

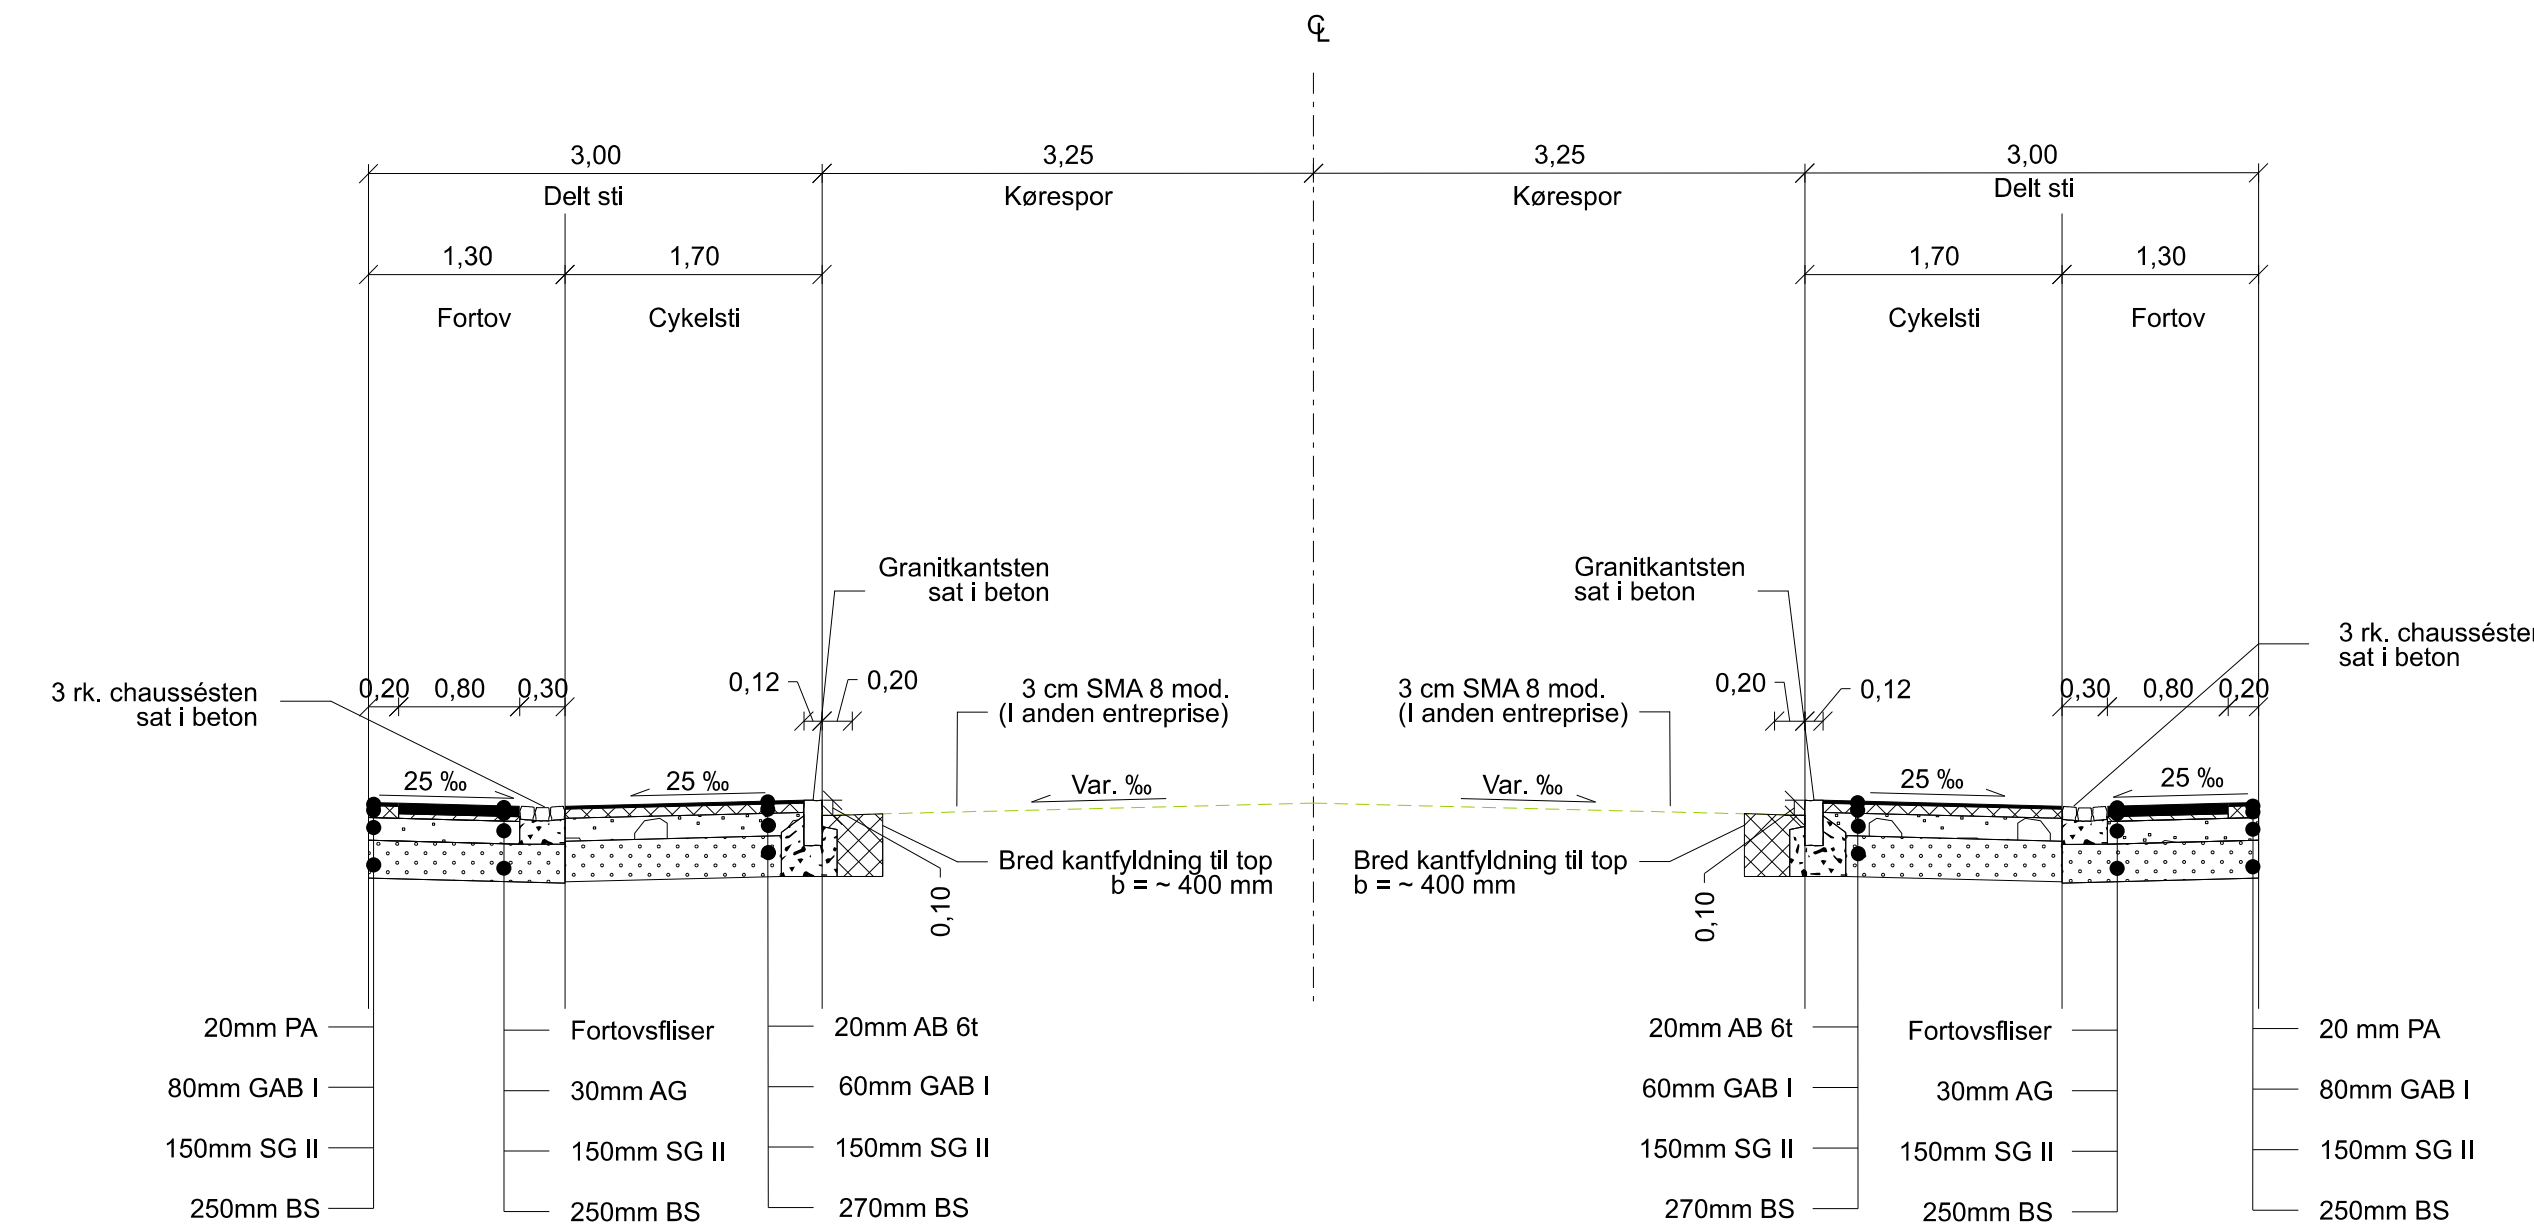

Indkørsler på Valbyvej Forstærket fortov

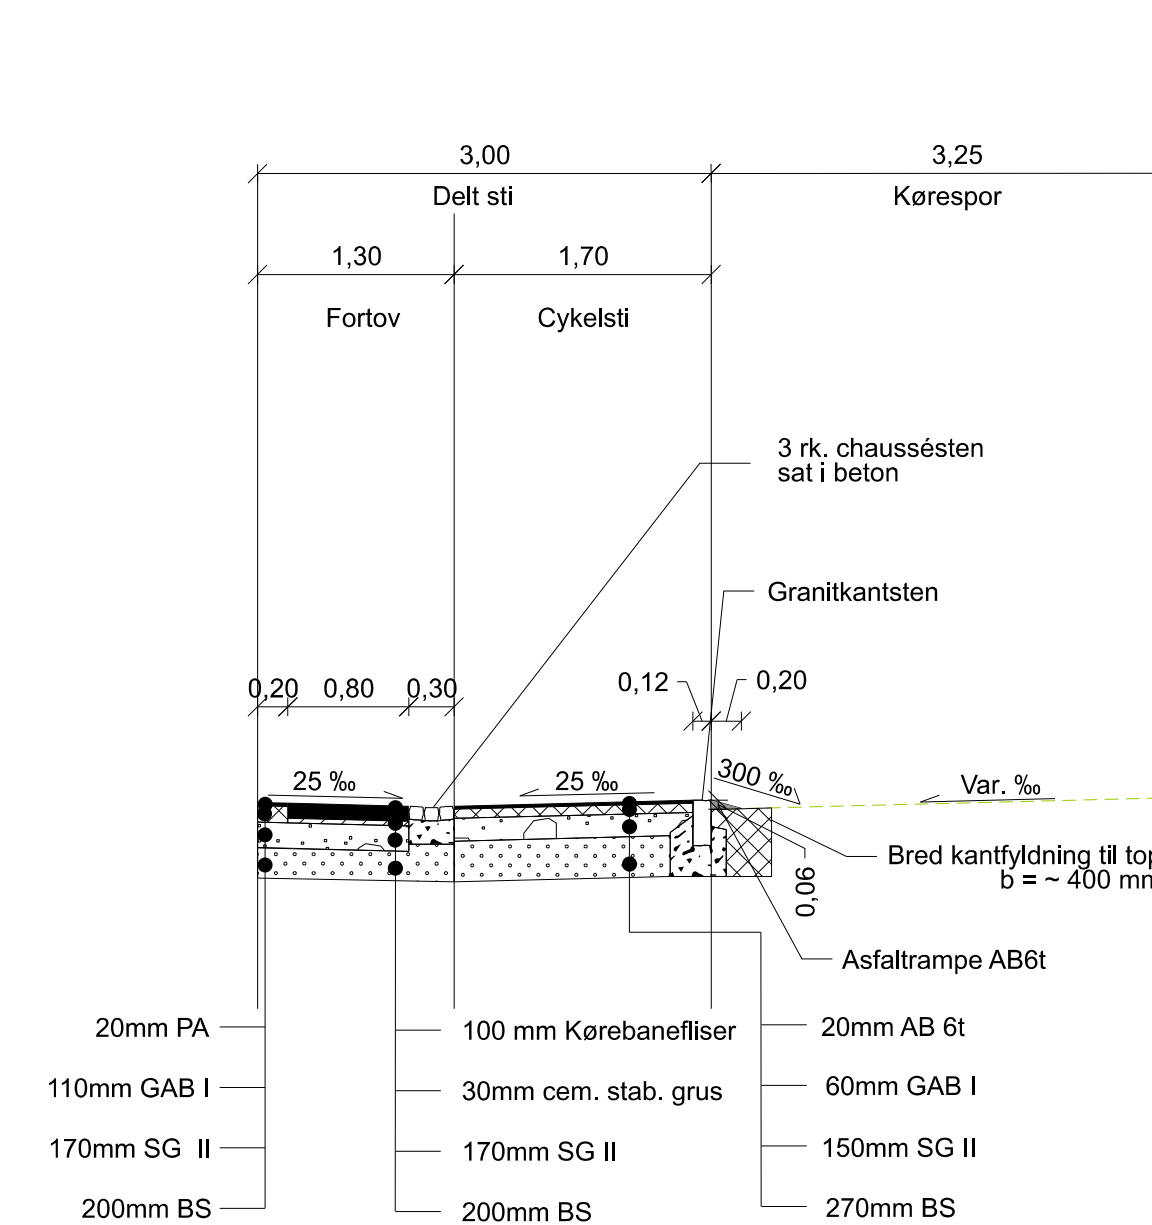

Overkørsler på Valbyvej
Forstærket fortov + sti

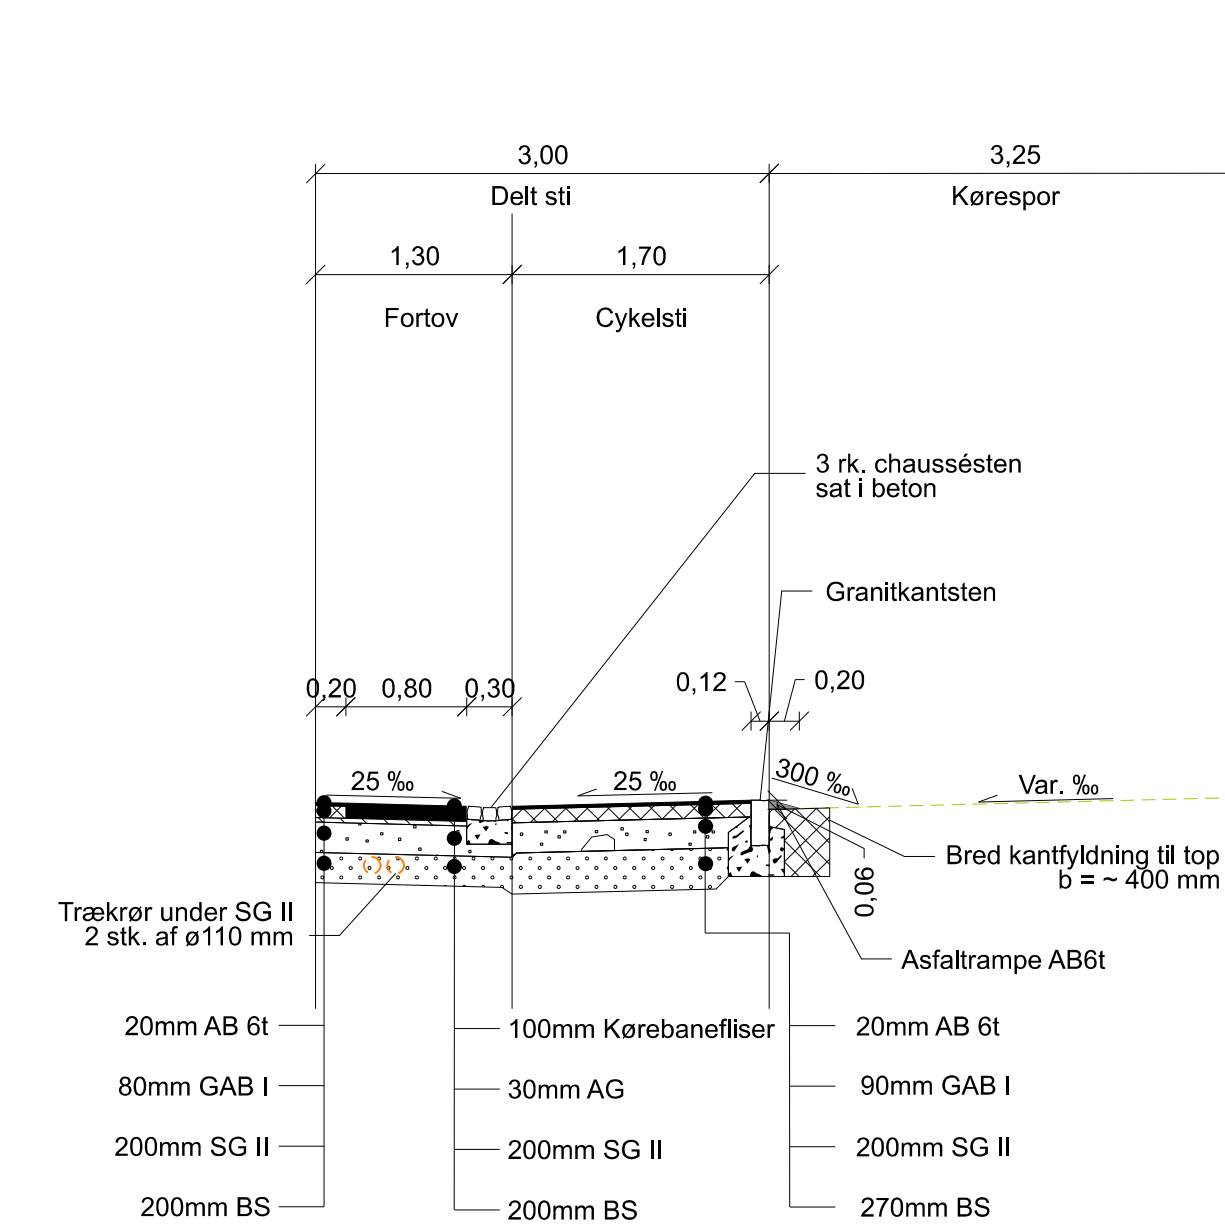

VER.	DATO	BEMÆRKNINGER	TEGN./UDARB.	KONTROL	GODKENDT
------	------	--------------	--------------	---------	----------

Slagelse Kommune
Delte stier på Valbyvej i Slagelse

Tværsnit	PROJEKTNR.	A281182
Myndighedsprojekt	TEGN./UDARB.	TOCG / TOCG
Valbyvej	KONTROLLERET	CHBZ
	GODKENDT	CHBZ
BEMÆRKNINGER	MÅL	1:50
	DATO	2026-01-16